


מרחב תכנון מקומי "אפיקי-הירקון"
 תכנית מפורטת מס אפ-35
 שנוי לתכנית מפורטת מס 658

מחוז	המרכז
נפה	השרון
כפר	גלגוליה
גוש	7508
חלקה	20,19 "חלק"
היוזם	חמוד חסן עאבד
בעלים	" " "
מחבר	אד' עקל חנסור
ש"ח	1,088 ג'ד

מקרא

-  גבול תבנית
-  מגורים ג
-  בית קיים
-  להריסה

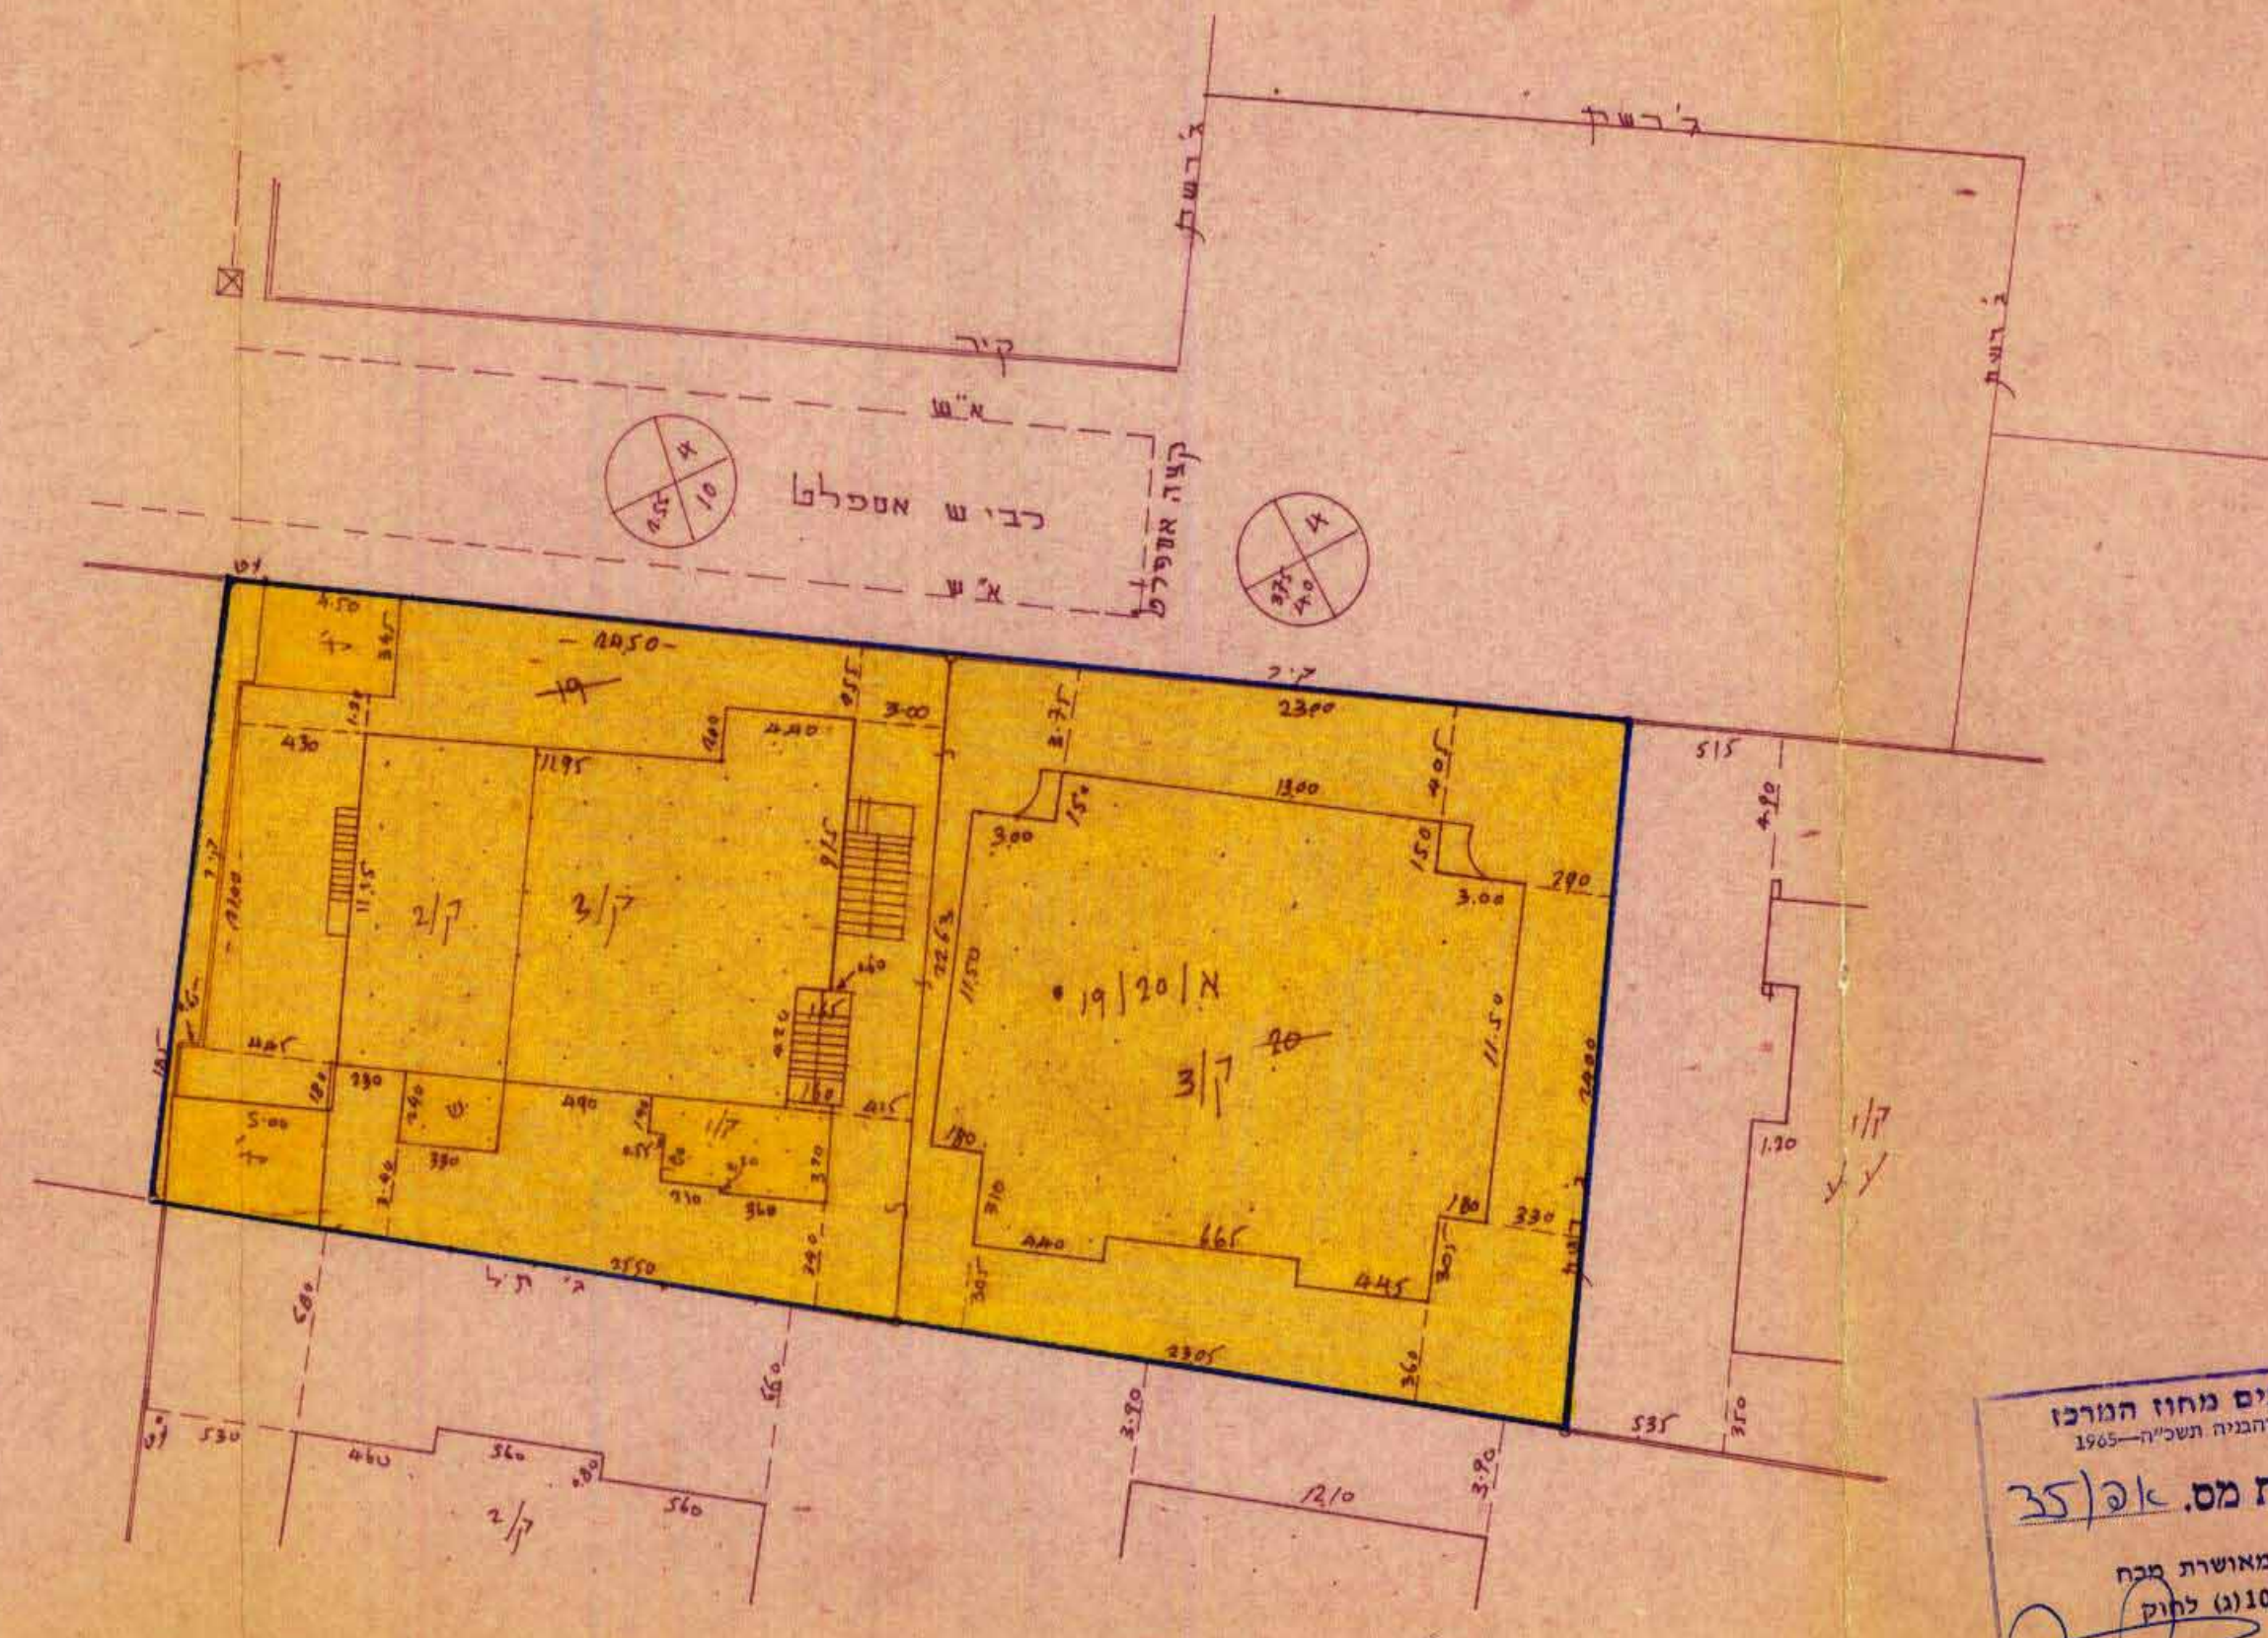


תרשים מצב קיים מוצע ק.מ. 1:250

משרד הפנים מחוז המרכז
 חוק התכנון והבניה תשכ"ה-1965
אישור תכנית מס. אפ/35
 התכנית מאושרת מכח
 סעיף 108(ג) לחוק
 יו"ר ועדה

חוק התכנון והבניה תשכ"ה-1965
 ועדה מקומית לתכנון ולבניה אפיקי הירקון
תכנית מפורטת מס' אפ 35
 ביטולה מס' 9011 תאריך 19.9.88
 החלטת מועצה 4/1011 תאריך 2.10.88

מועצה מקומית גלגוליה
 مجلس بلديّة الجليل
 תל 936493-03
 5/5/88

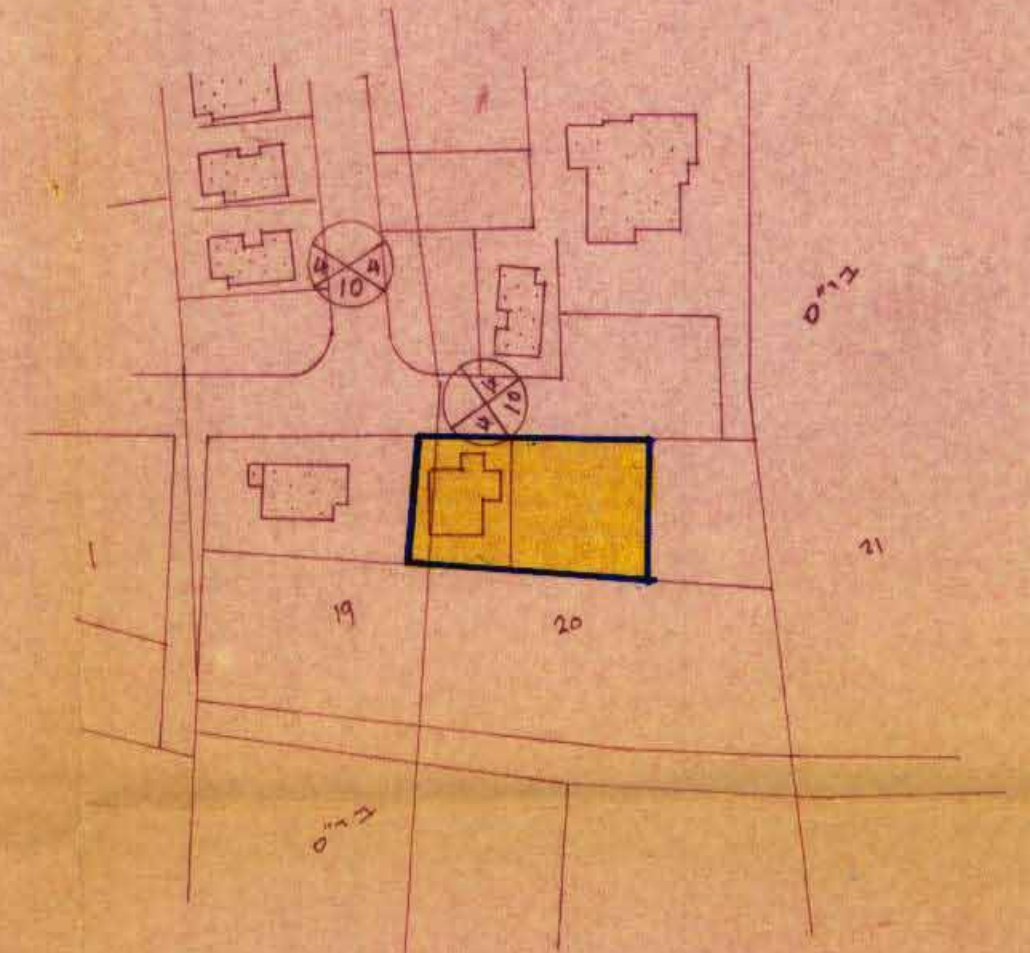

תרשים סביבה ק.מ. 1:1250