




מרחב תכנון מקומי, המרכז' תכנית מפרטת מח / 711 / 1 כפר ברא

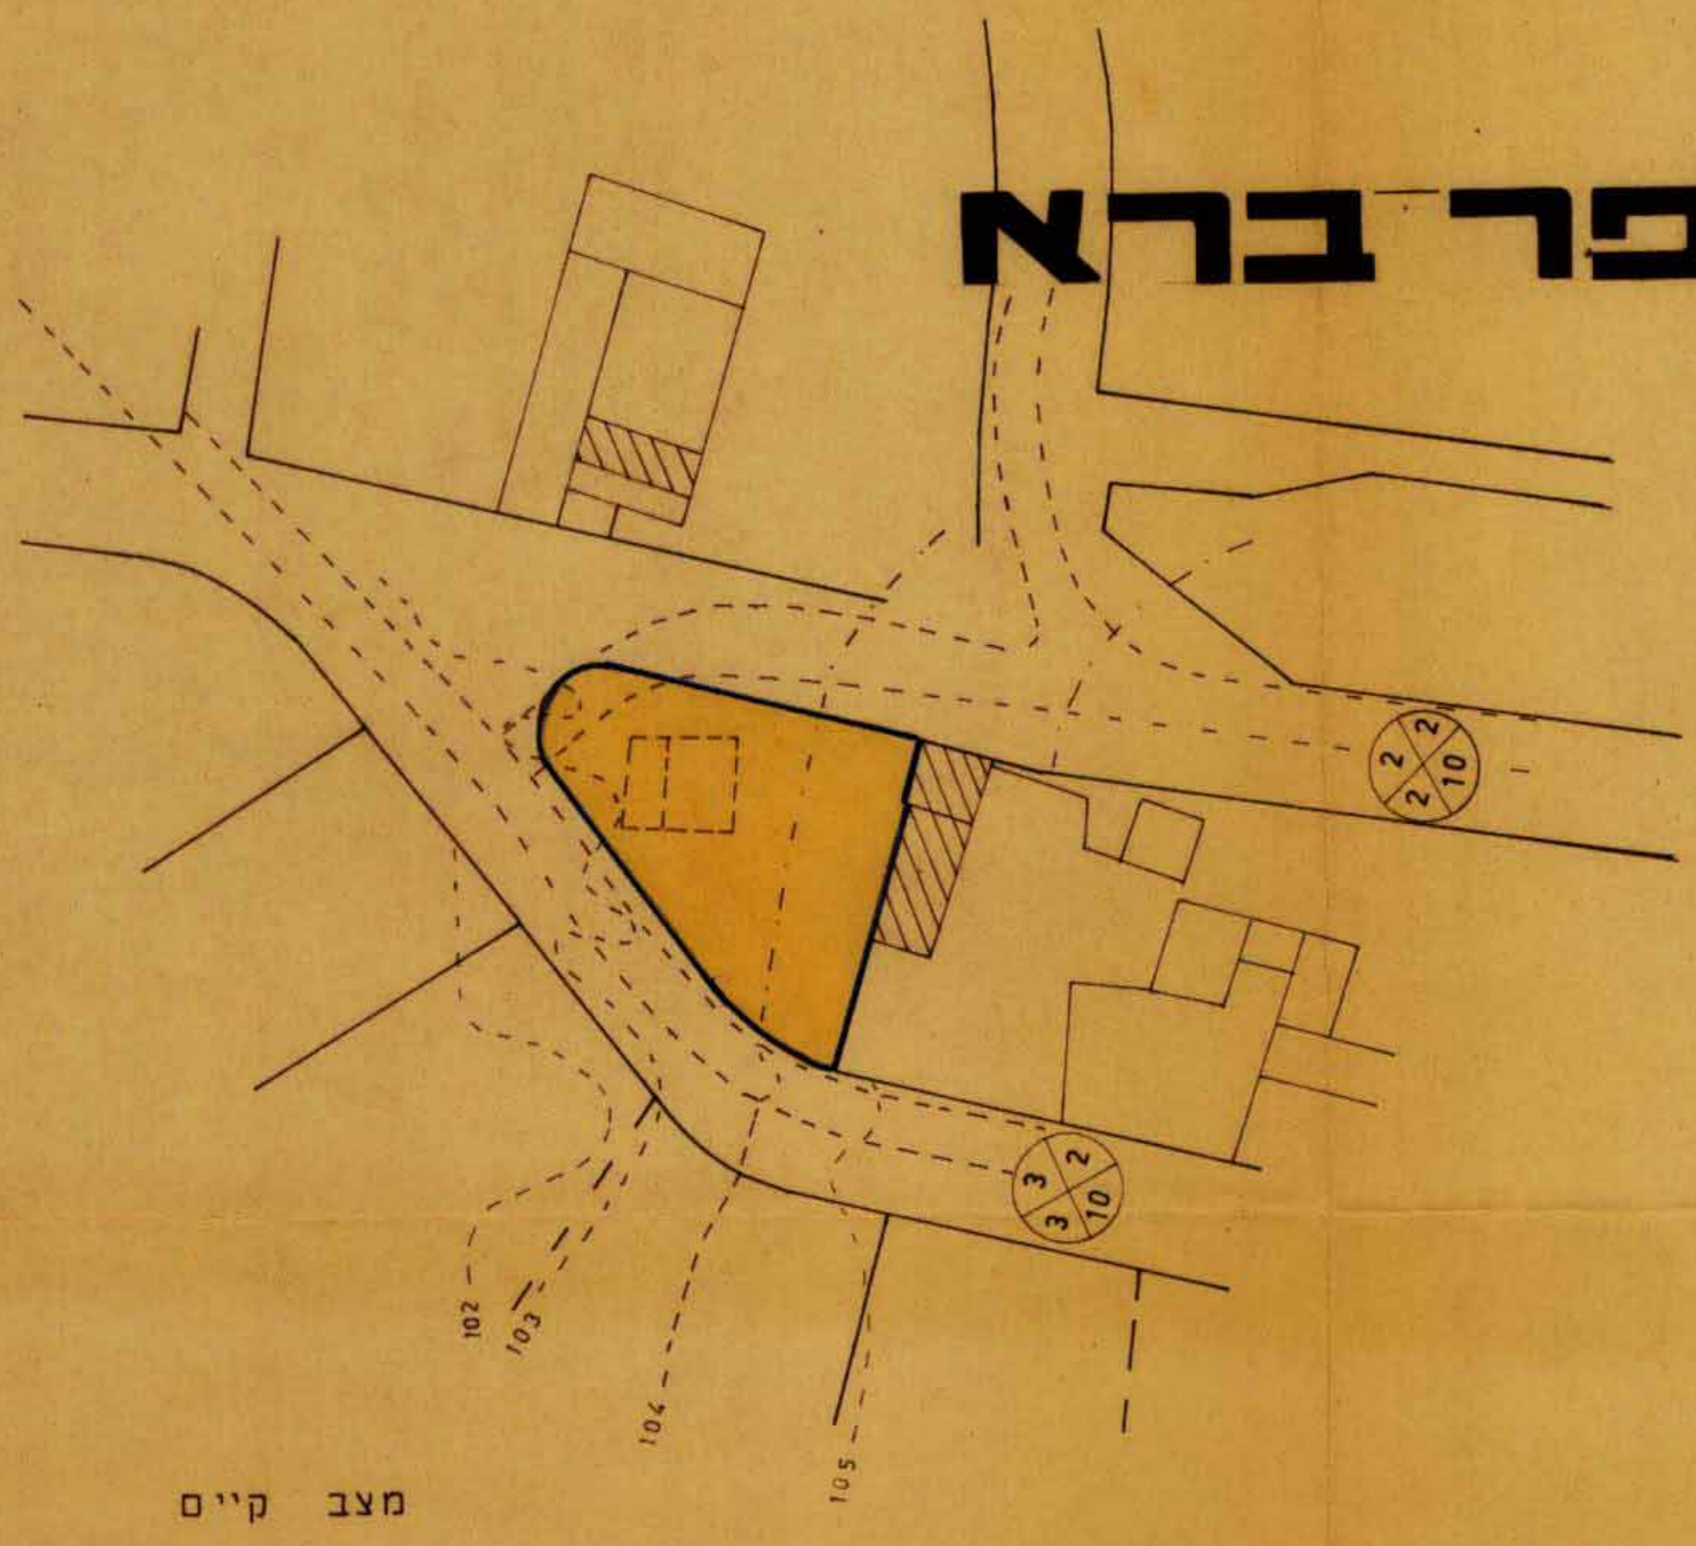


מצב קיים

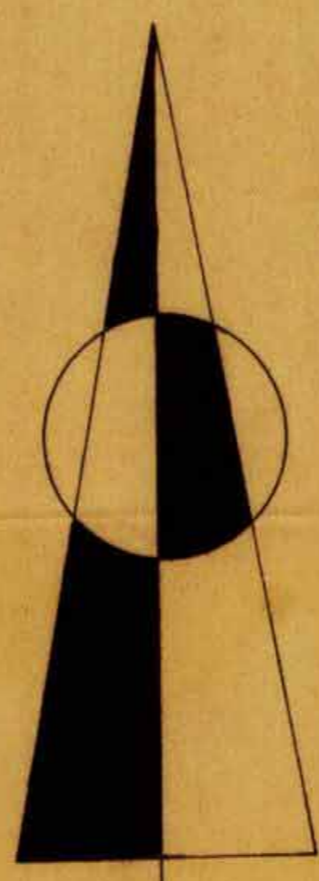

ק. מ. 1:625

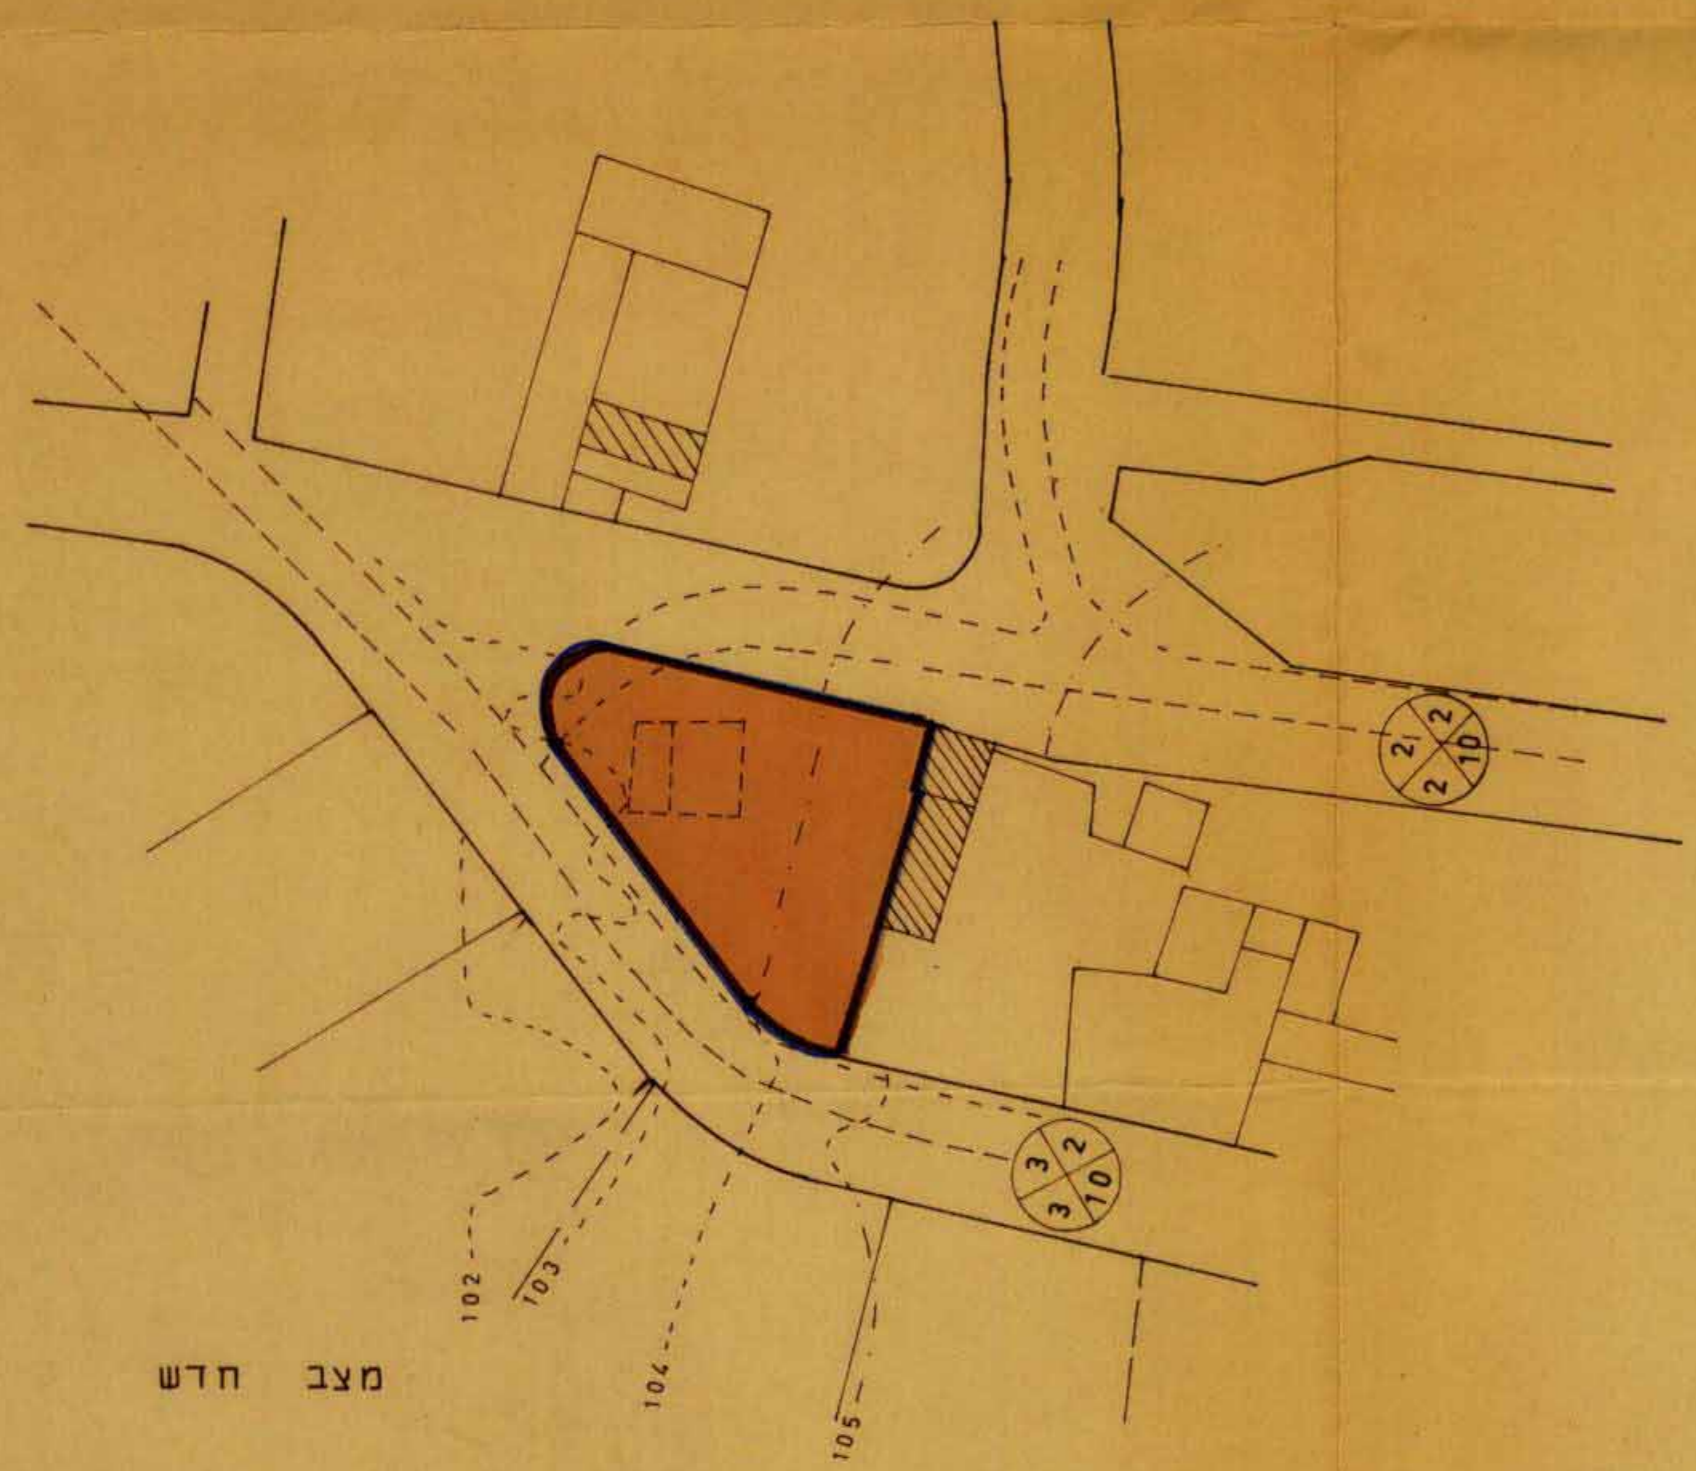


מצב חדש

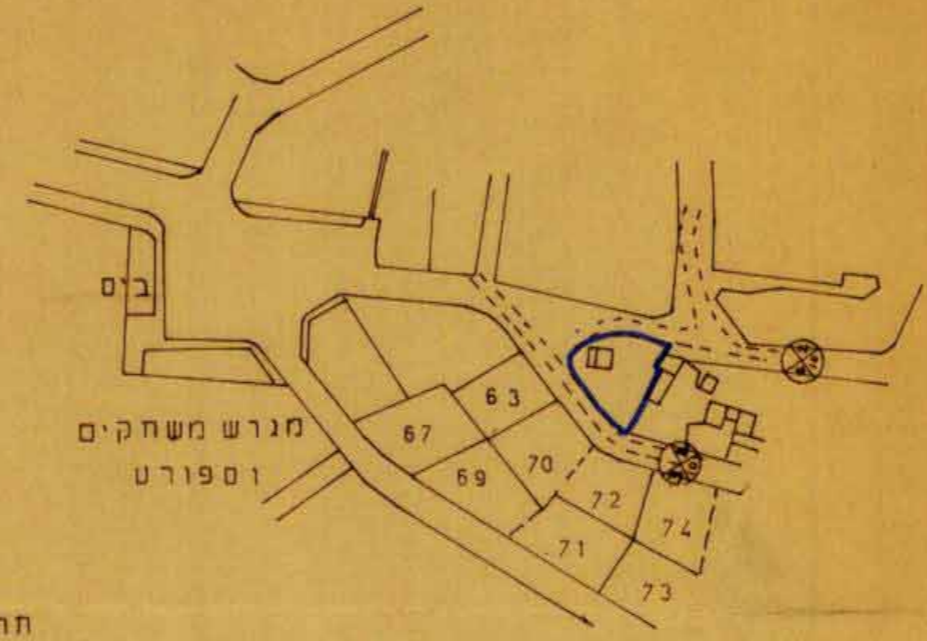

חרישים סביבה
ק.מ. 1:2500

מחוז : המרכז
נפה : פתח תקוה
המקום : כפר ברא
היזום והמבצע : כפר ברא
המתכנן : מח' טכנית, המרכז'

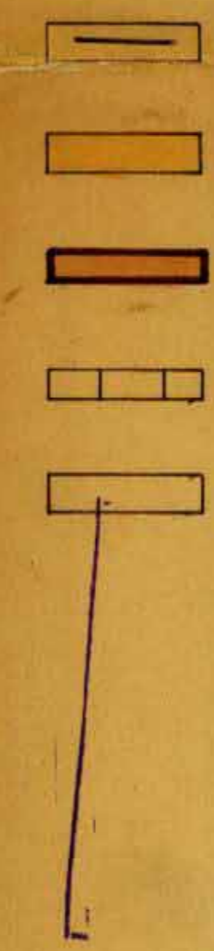

מקרא :
 גבול התכנית
 חצרות המשק
 שטח לבניני צבור
 בנין להריסה
 דרך קיים

כפר ברא מח' טכנית, המרכז'

<p>הועדה המחוזית</p> <p>חוק התכנון והבניה תשכ"ה-1965 מח' המרכז מרחב תכנון מקומי תכנית מס' 711/1 הועדה המחוזית בשיבתה זו מיום 20.10.65 החליטה לתת חוקף לתכנית המפורטת לעיל מנן מנחם בלוי</p>	<p>הועדה המקומית</p> <p>חוק התכנון והבניה תשכ"ה-1965 הועדה המקומית לבניה ולתכנון עיר ת.ד. 102 תכנית מס' 711/1 להפקדה בשיבתה מס' 9 מיום 25.10.65 יצא רשם מועדה מנחם בלוי</p>
---	---