

5/3/37 400/375
P.A. 44

מרחב תכנון עיר פתח-תקוה

תשריט לתכנית מפורטת פת/595/8
שינוי לתכנית

ק.ב. 1/250

חוק התכנון והבניה, תשכ"ב-1962
תקנות ולבניה פתח-תקוה
תכנית מפורטת מס' פת/595/8
בישיבה מס' 142 מיום 10.5.92
תוחלט להמליץ בפני הוועדה המקומית
למרחב ולבניה, למתן תוקף

מחוז	מרכז
נפה	פתח תקוה
עיר	פתח תקוה
היוזם	הועדה המקומית לתכנון ובניה פת.
בעל הקרקע	פירית פתח תקוה
מחבר התכנית	אלי בן סימון אדריכל מחנך ערים
גוש	6373 חלקה 179
שטח התכנית	0,942 ד'

מפת



משרד הפנים מנהל המרחב
חוק התכנון והבניה תשכ"ב-1962

הישדר תכנית מס' 8/595/8
התכנית מאושרת מכח
סעיף 108 לחוק

חוק התכנון והבניה תשכ"ב-1962



- גבול התכנית
- אזור מסחרי
- אזור מגורים ב
- שטח לבני ציבור
- שכילים
- שטח ציבורי פתוח
- דרך לביטול
- דרך קיימת
- דרך חדשה
- מבני קיים
- מסגרת חוספת לבניה
- שטח חניה למכוניות
- מס הדרך
- קו בנין
- רוחב הדרך
- חציית ארכיטקטורית

עק 8101

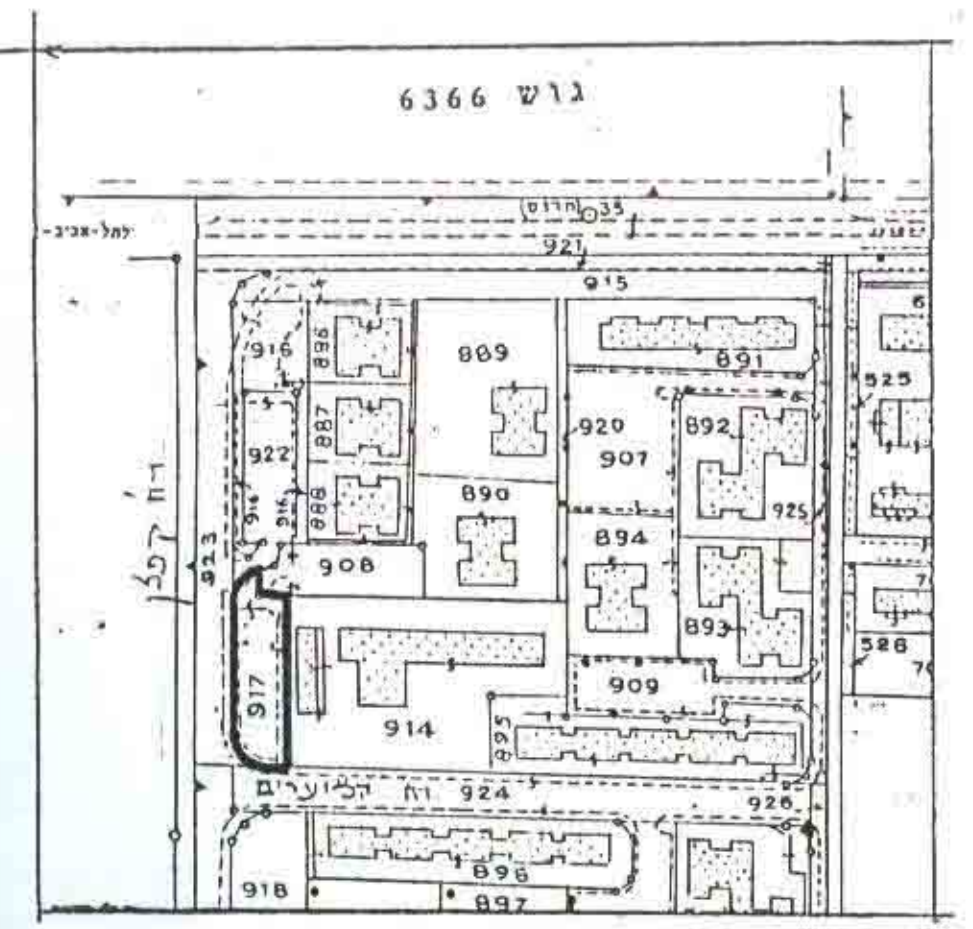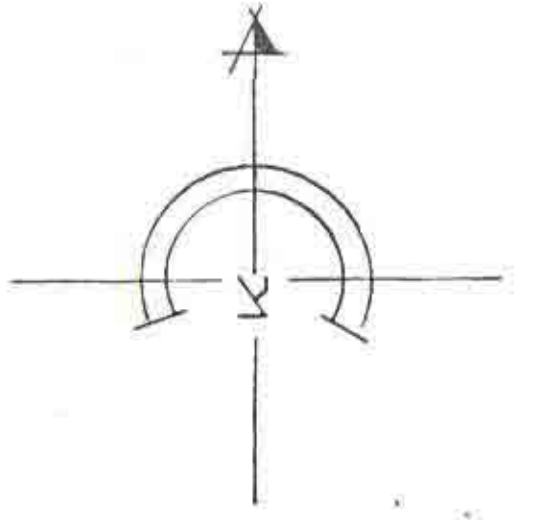

תרשים הסביבה ק.מ. 1/2500

מצב קיים ק.מ. 1/500

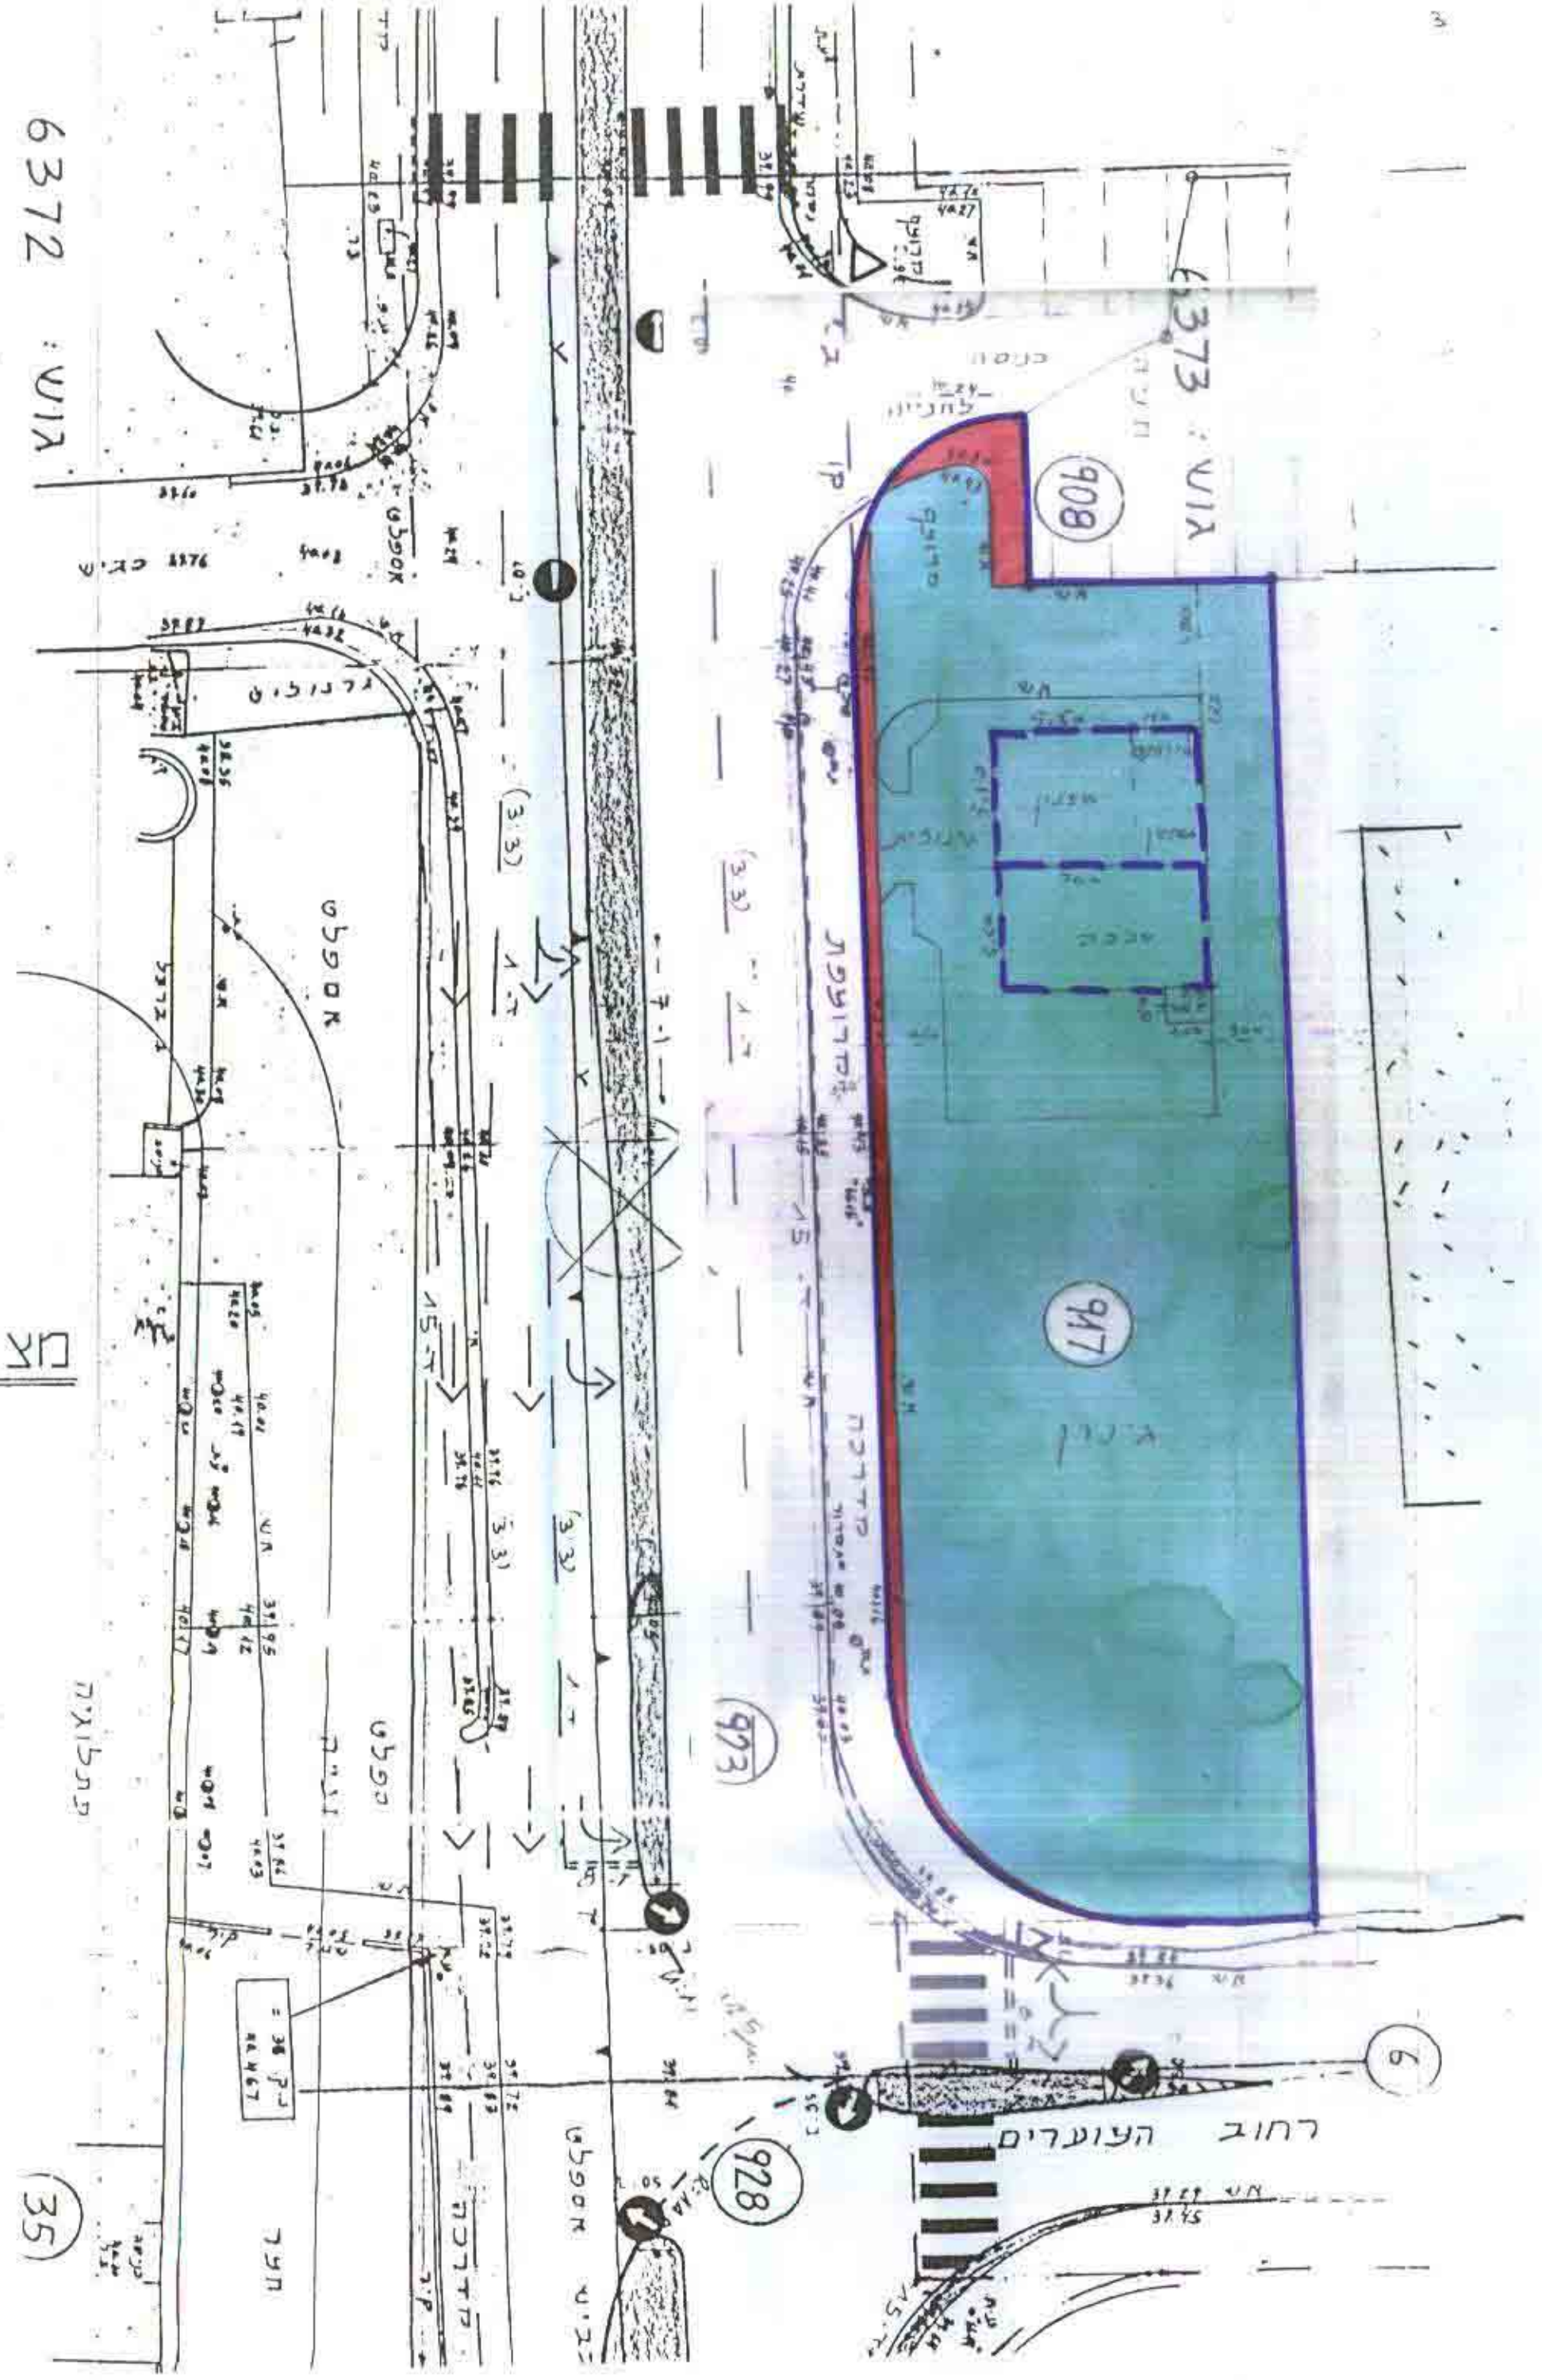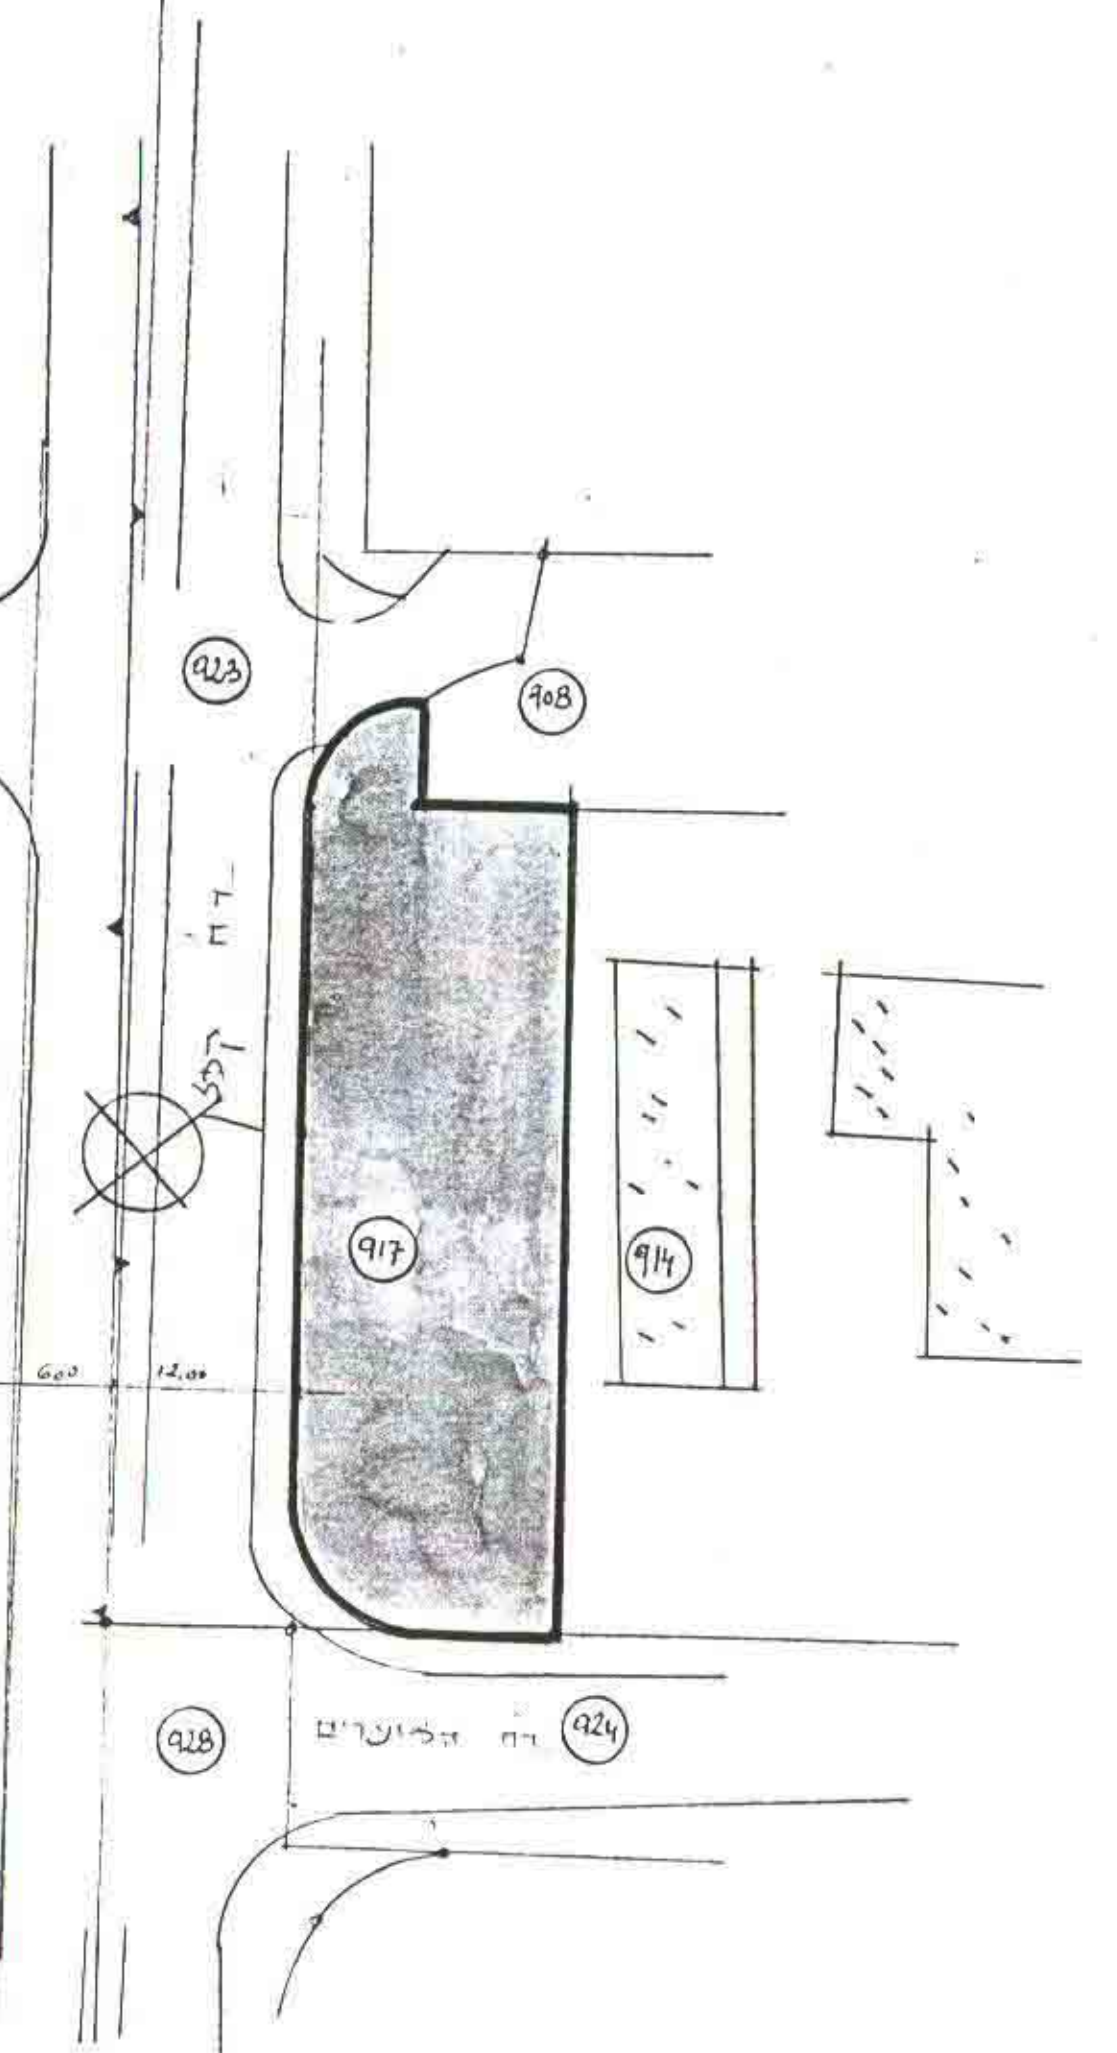

מצב מוצע ק.מ. 1/250

35