


18.2.71
4.5.71

מרחב תכנון מקומי רמלה
תשריט מעורף למ' לה/ 6/150
עיטוי למ' לה/ 150


מחוז: המרכז
נפה: רמלה
עיר: רמלה
גזע: 4349
מגדשים: 83, 84, 85
בעל הקרקע: מ.מ.ו.
היוצם: דיירי גיורא יוספטל 26
המתכנן: ס. חיים
ק.נ.מ.: 1:1250

מקרא
גבול המגרש
אזור מגורים ג
דרך קיימת
תוספת בניה מוצעת

זתעמ' היוצם
זתעמ' בעל הקרקע
זתעמ' המתכנן

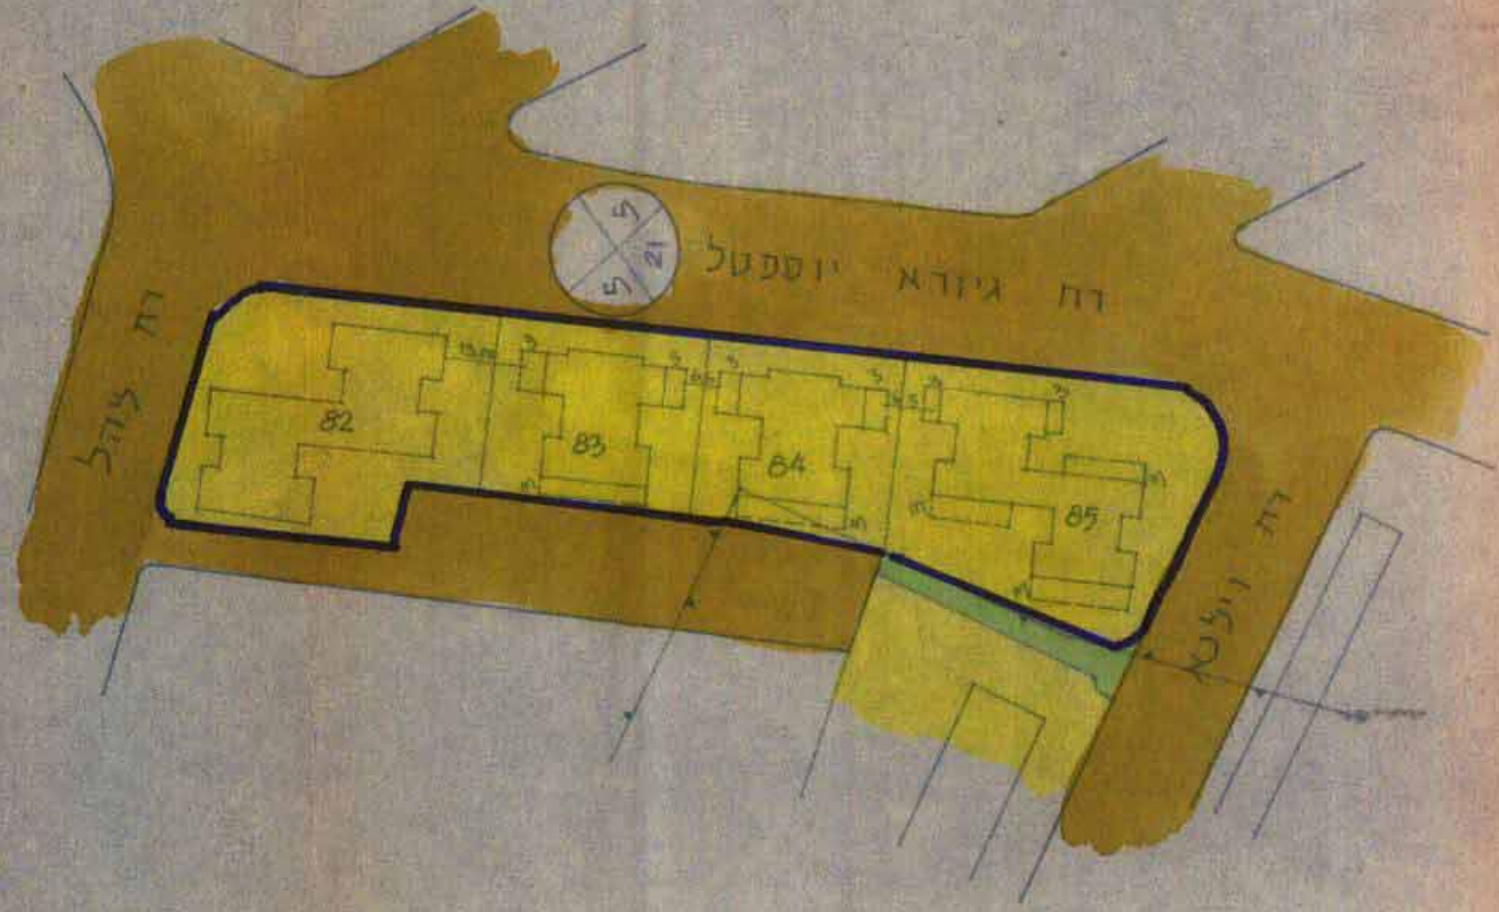

מצב מוצע

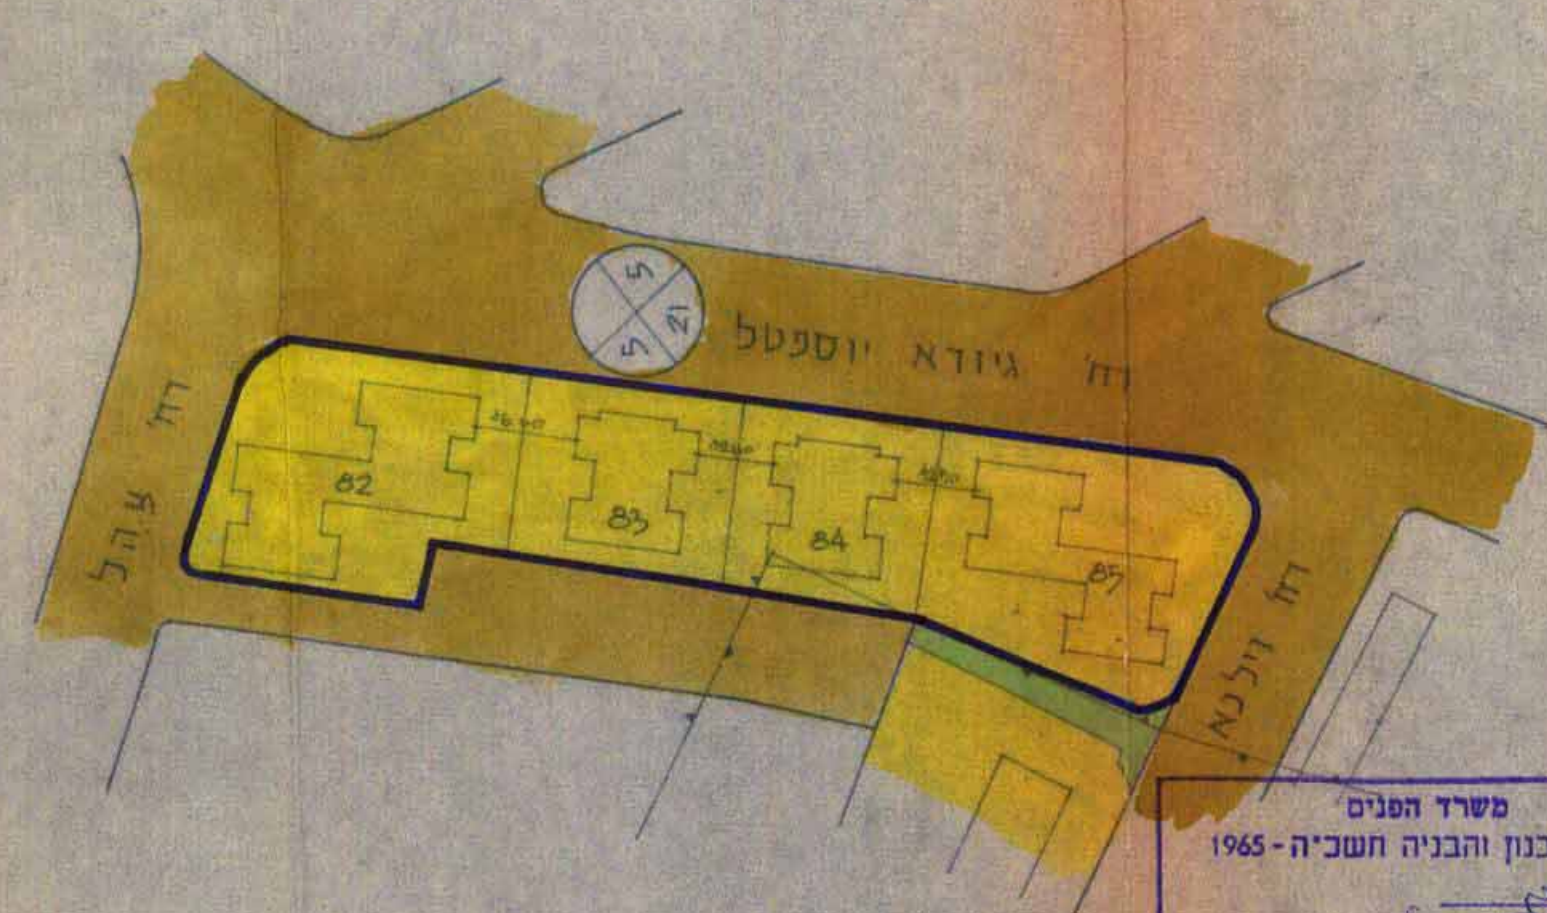

מצב קיים ע"פ ת.מ. לה/ 150
וע"פ ח.ד.ש.צ. ח/ 3/57

משרד הפנים
חוק החכנון והבניה חשכיה - 1965
מחוז: ד.כ.פ.
מרחב חכנון מקומי: רמלה
הכנית: אפוח-ס
מס' 5/150/א
הוצעה המחוייב בשיבתה ה: 3.0/4/1
מיום: 28.12.70
החליטה להח' תוקף
להכנית השכרת לעיל.
סגן מנהל כללי לתכנון
יושב ראש הוצעה

חוק החכנון והבניה, חשכיה - 1965
ועדה ממונית לחכנון והבניה: רמלה
תכנית מסורתית מס': 6/150/א
מס' חשכיה: 4349
החלטת: 3/57 ח/ 3/57
מזכיר: יושב ראש