

מרחב תכנון מקומי פתח תקווה
 תכנית בנין עיר מפורטת מס פת 44/1202
 מחוז מרכז

נפה : פתח תקווה
 עיר : —
 גוש : 6381
 חלקה : 243
 שטח : 1280 מ"ר
 בעל קרקע : דיירי הבית רח' חיים כהן 18 פ"ת
 יוזם : —
 מבצע : —
 מתכנן : גולדוטר רח' בן צבי 10 פ"ת

מקרא:
 גבול התוכנית
 אזור מגורים ב
 חוספת לבנין קיים
 דרך קיימת

חתימות:



דורון גולדוטר
 אדריכל ובוטח ערים
 מס' רשיון 375



נבדק ונחתם / אשר
 החלטת הוועדה המתוזגת / משקל פיוס 549
 חתום המהנדס



טבלת שטחים


מגורים	1260
דרך	0020
סה"כ	1280

דח' בן יהודה


146	147	148
241	242	243
244	245	246
101	100	99
98	97	96
95	94	93

דח' בן יהודה

תרשים סביבה 1:1250

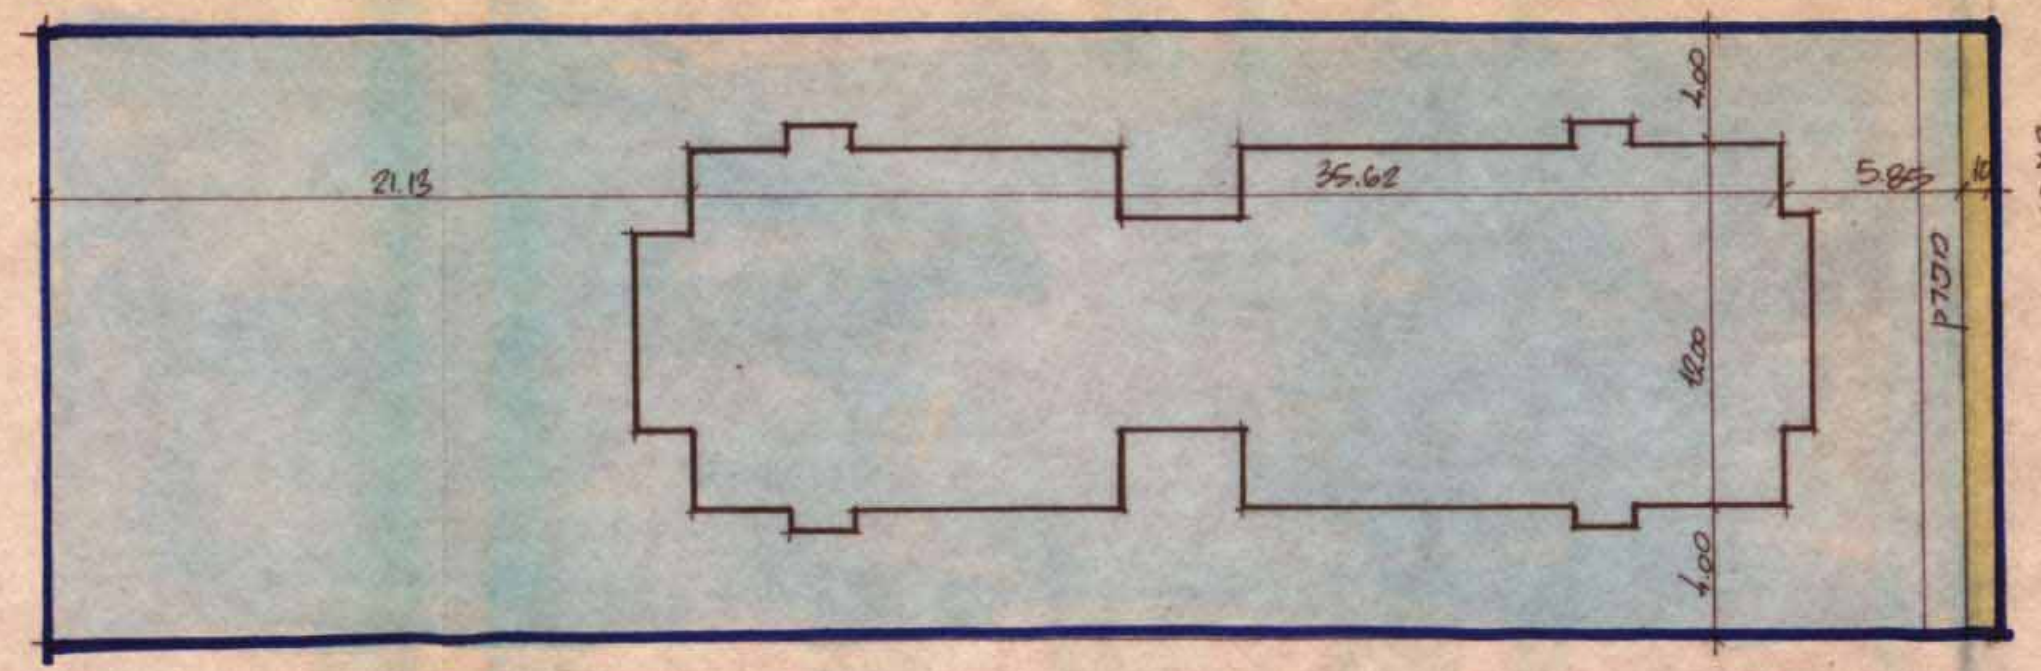


תרשים מנדש 1:250
 מאב' קיים

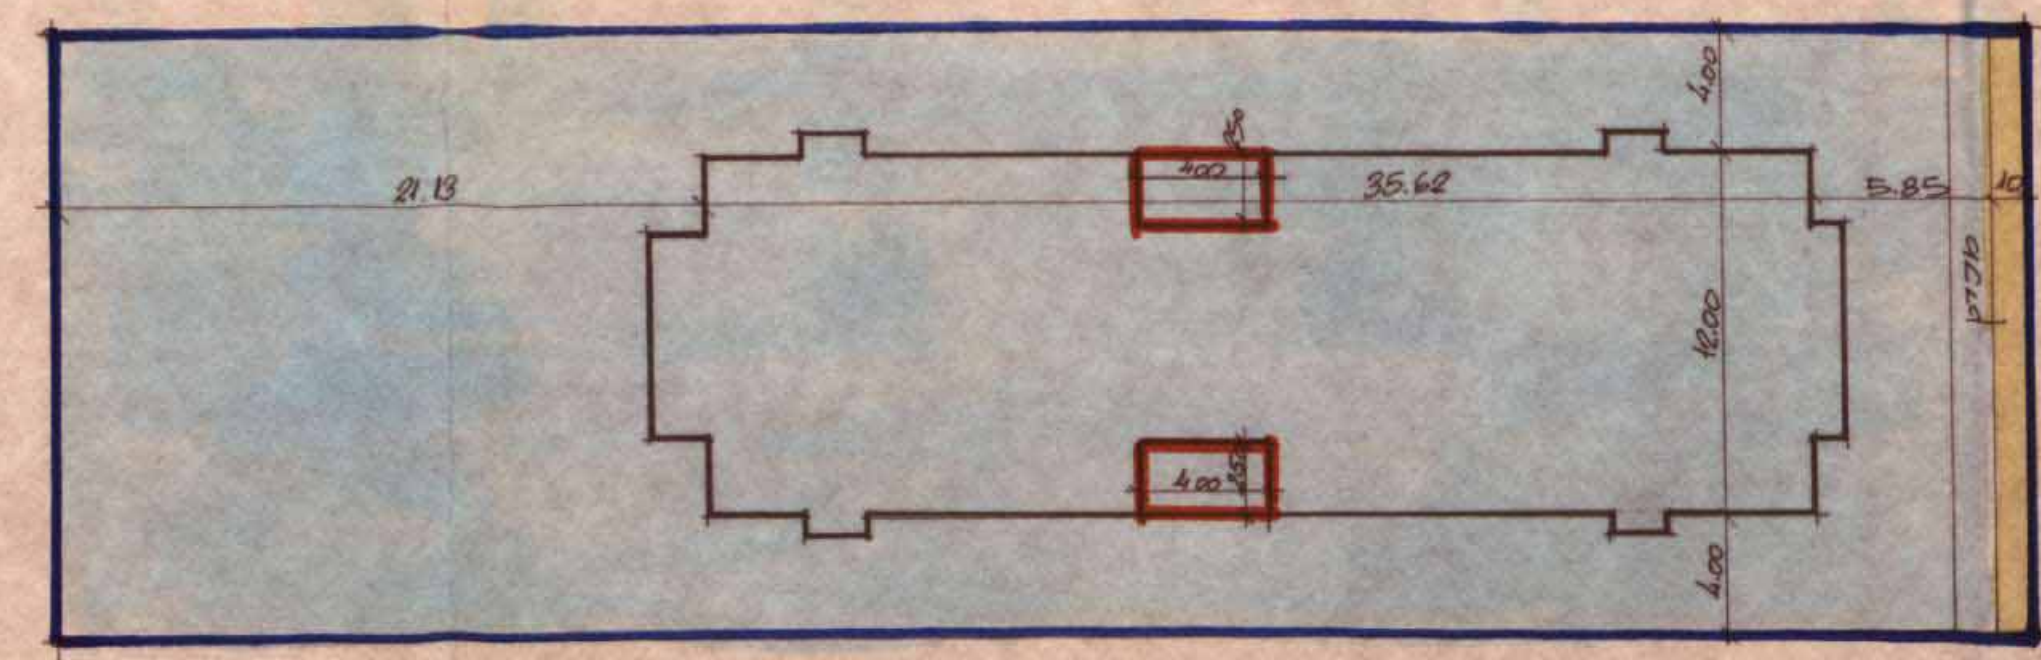

תרשים מנדש 1:250
 מאב' קיים

דח' בן יהודה
 אדריכל ובוטח ערים
 מס' רשיון 375

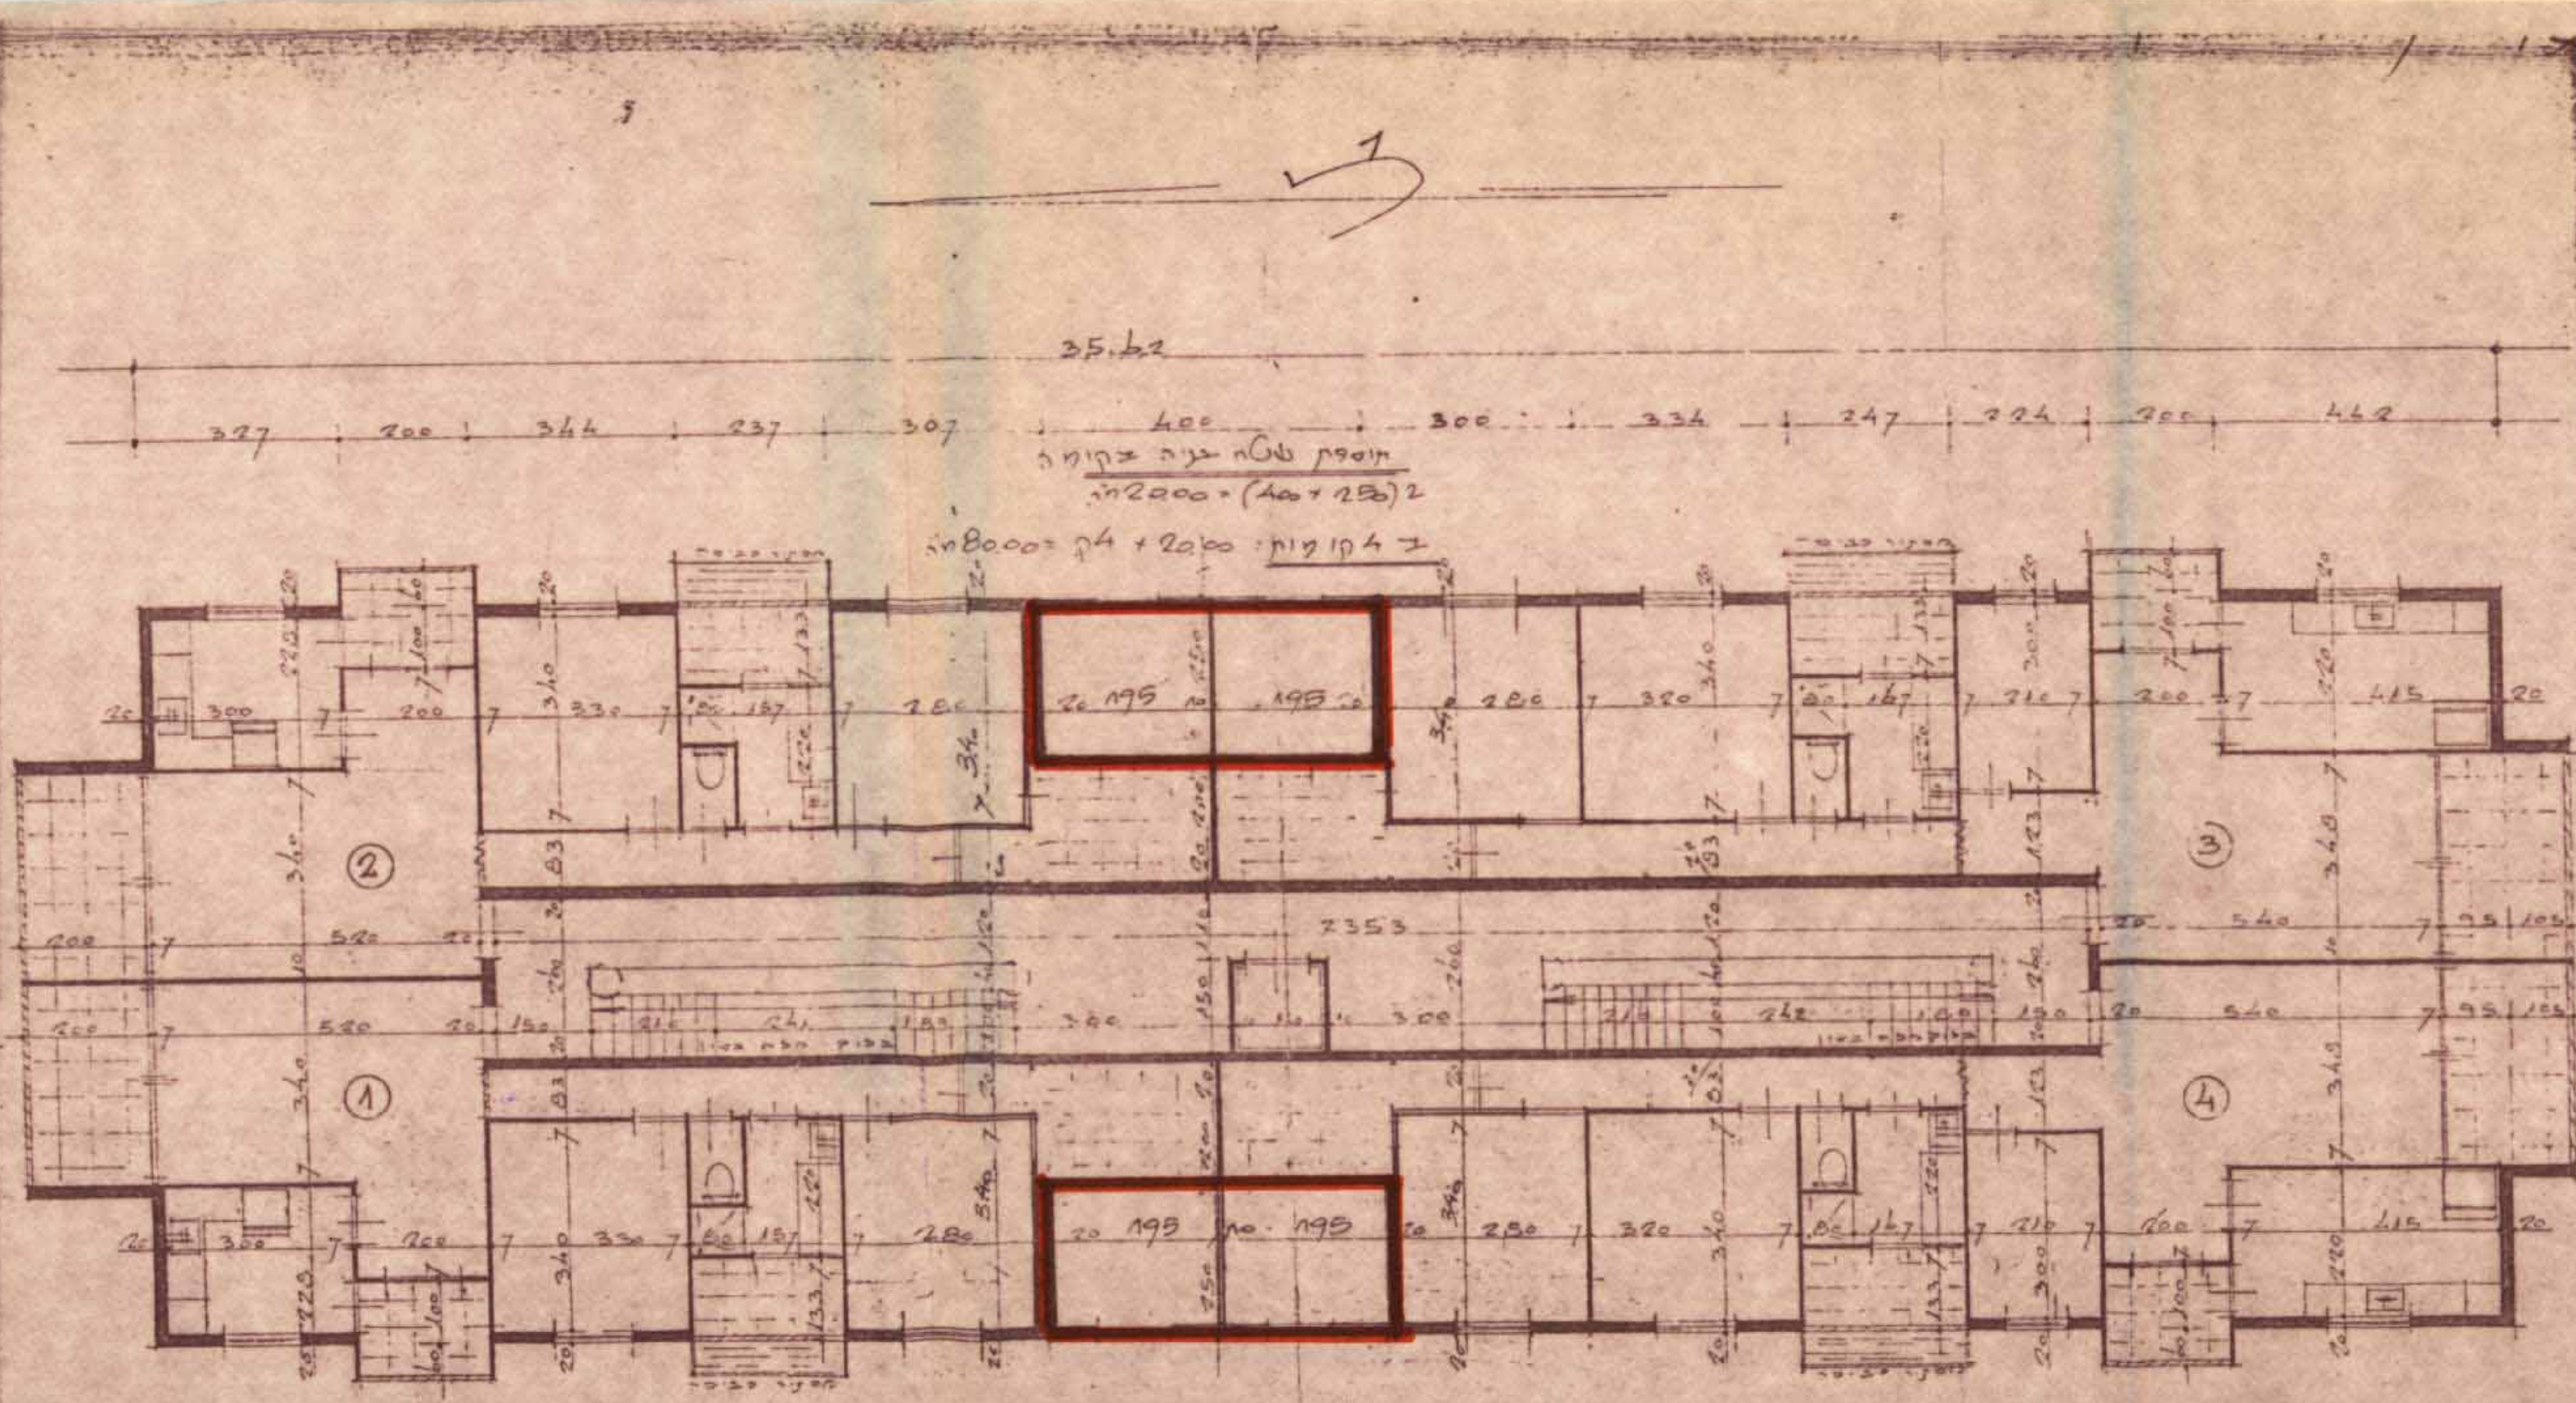

ת. קו כח' א. כוס' 1:100

10