

17-12-79

מרחב תכנון מקומי רמלה  
 תכנית מפורטת לה/150/3  
 שנוי לתכנית מפורטת לה/150


מחוז	המרכז
נפה	רמלה
עיר	רמלה
גוש	4348 חלקי חלקות : 20, 21
גוש	4350 חלק מחלקה : 20, 8
בעל הקרקע	מ.מ.י. ואחרים
היוזם	הועדה המקומית לתכנון ולבניה
המתכנן	מחלקת ההנדסה עיריית רמלה

מקרא	
גבול התכנית	
גבול גוש	
גבול חלקה מקורית	
גבול מגרש	
אזור מגורים ג'	
שטח צבורי פתוח	
שטח לבניני צבור	
מט הדרך	
קוי בנין	
דוחב הדרך	

חתימות  
 היוזם בעל הקרקע

חוק התכנון והבניה חס"ב-1965  
 עדה מקומית לתכנון ורעיון  
 תכנית מסודרת מס  
 תאריך תיקון 3/15/79  
 חתום: [Signature]  
 מוכי: [Signature]

משרד השנים  
 חוק התכנון והבניה חס"ב-1965  
 מחוז: רמלה  
 תכנית: מרחב תכנון מקומי רמלה  
 מס' תכנית: 2/150/3  
 תאריך תיקון: 19.9.79  
 חתום: [Signature]  
 מוכי: [Signature]

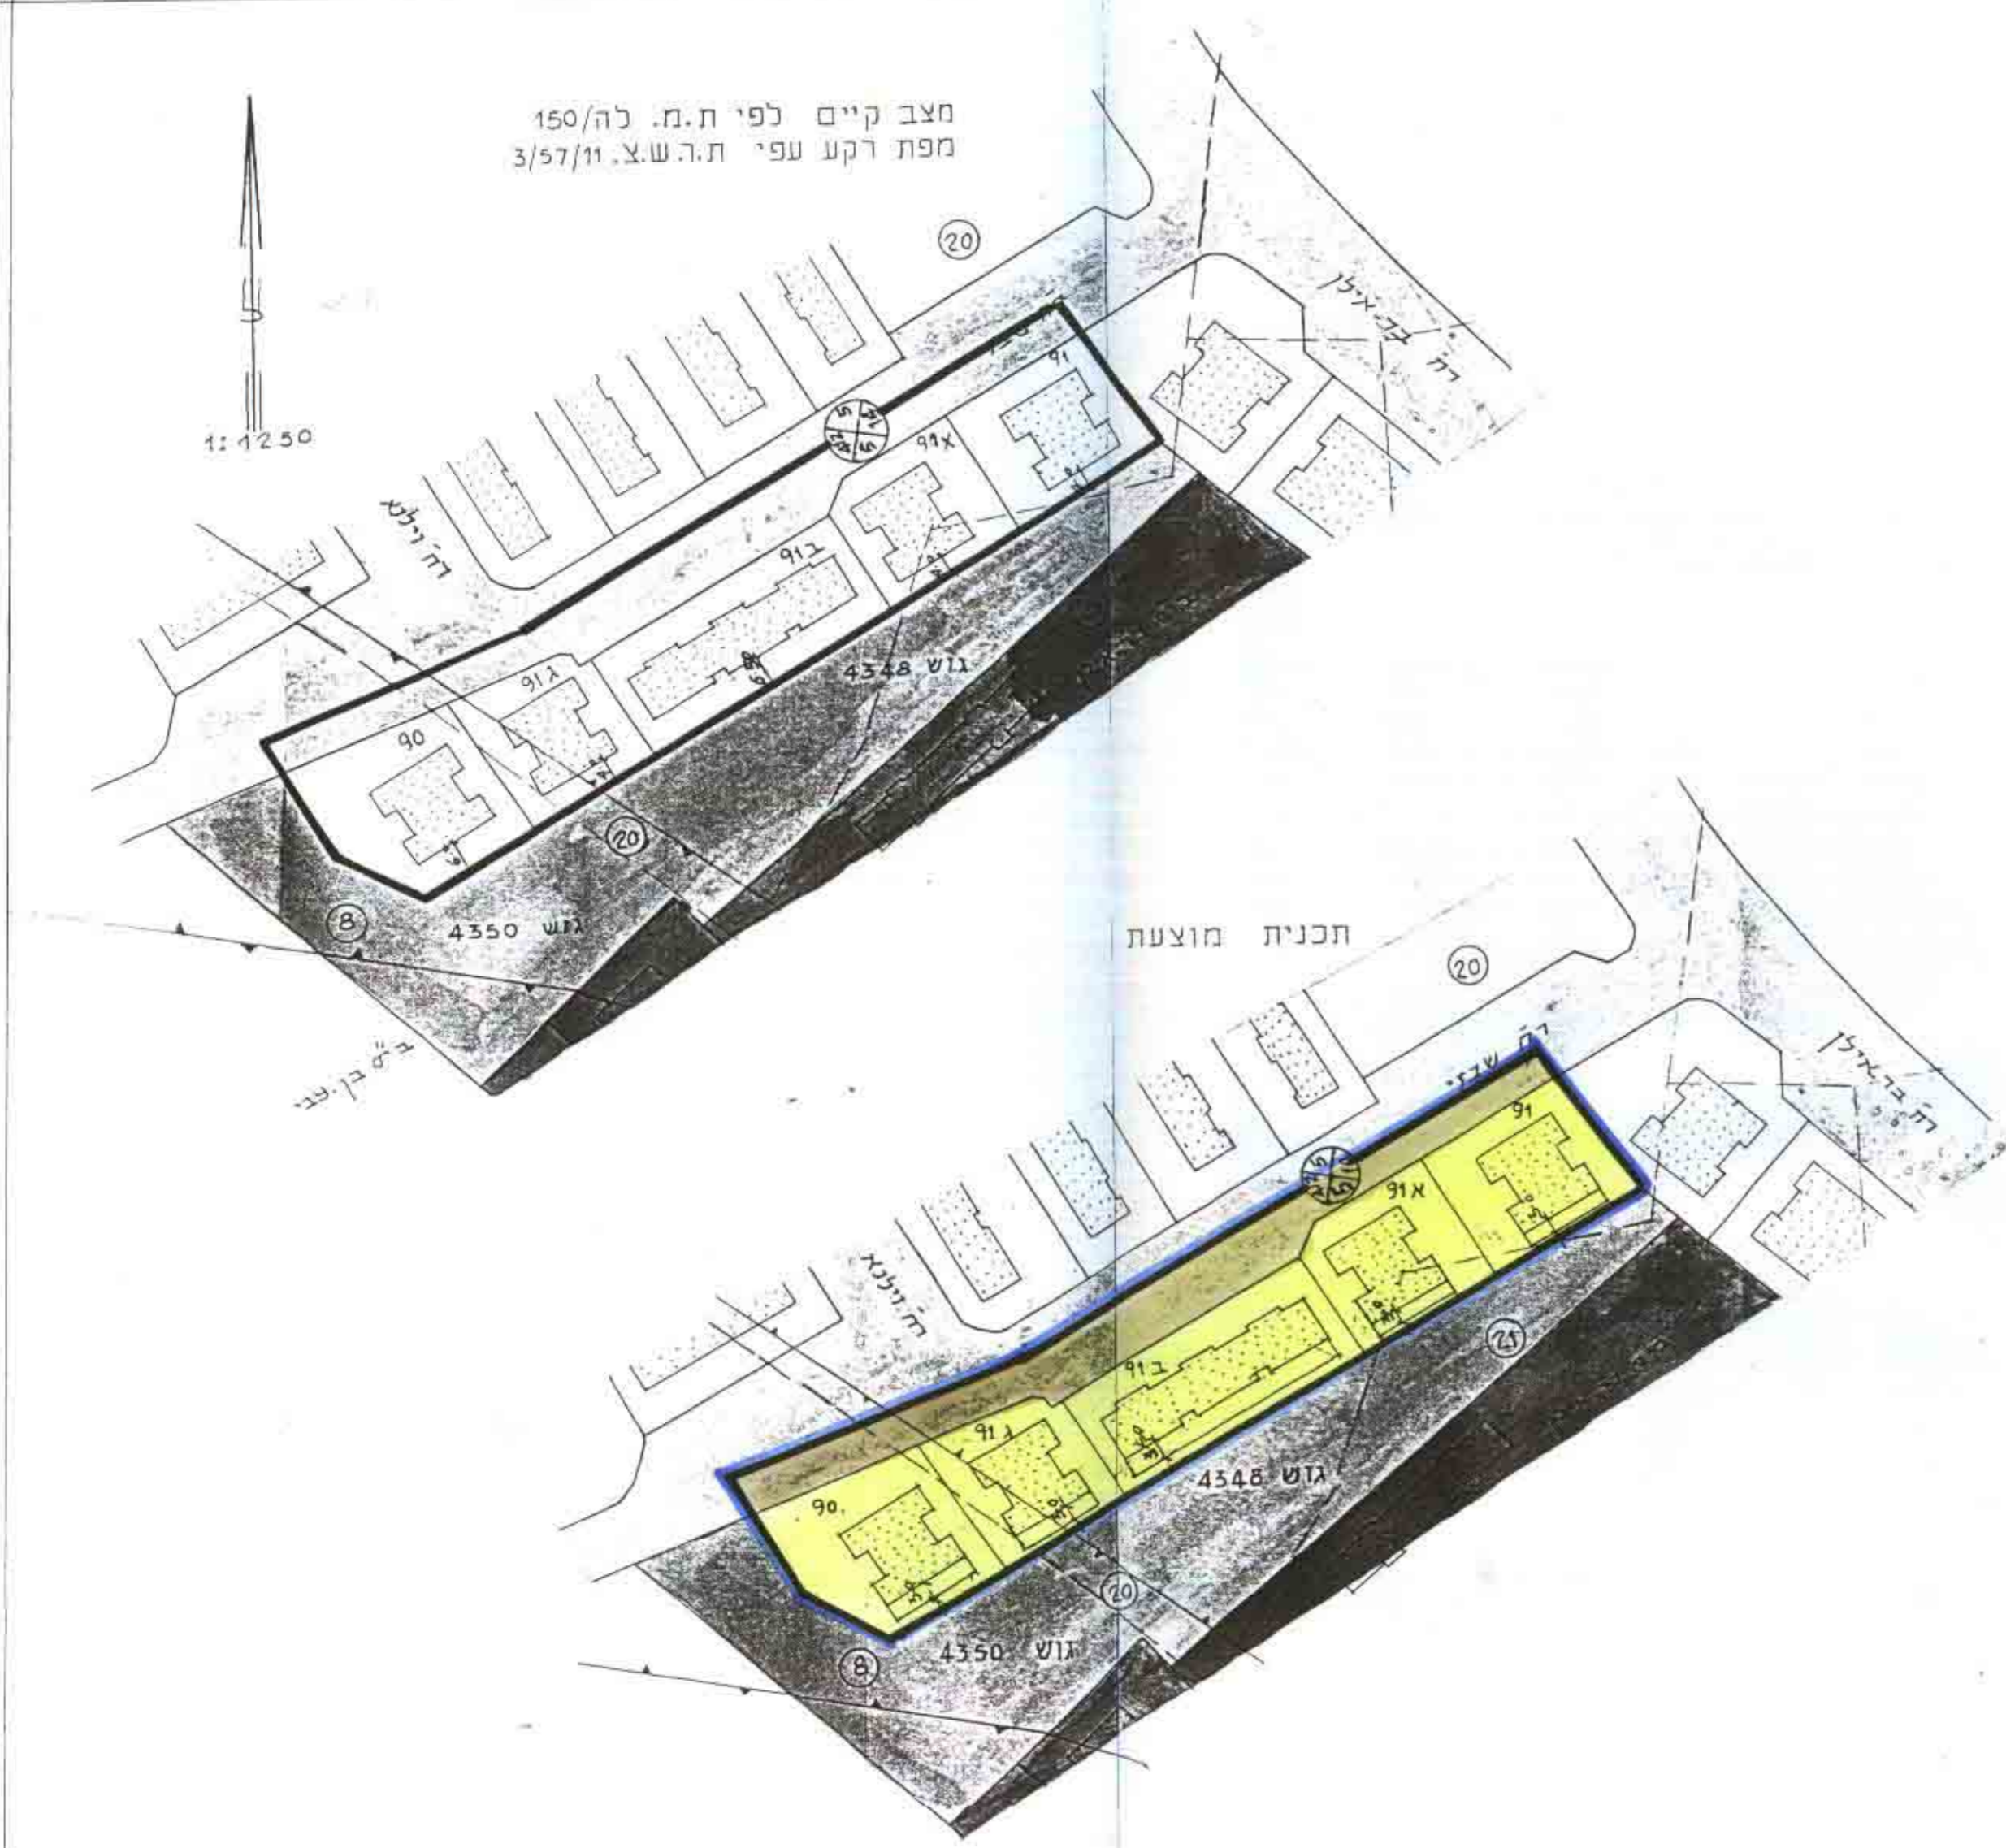

מצב קיים לפי ת.מ. לה/150  
 מפת רקע עפי ת.ה.ש.צ. 3/57/11

1:1250

תכנית מוצעת