


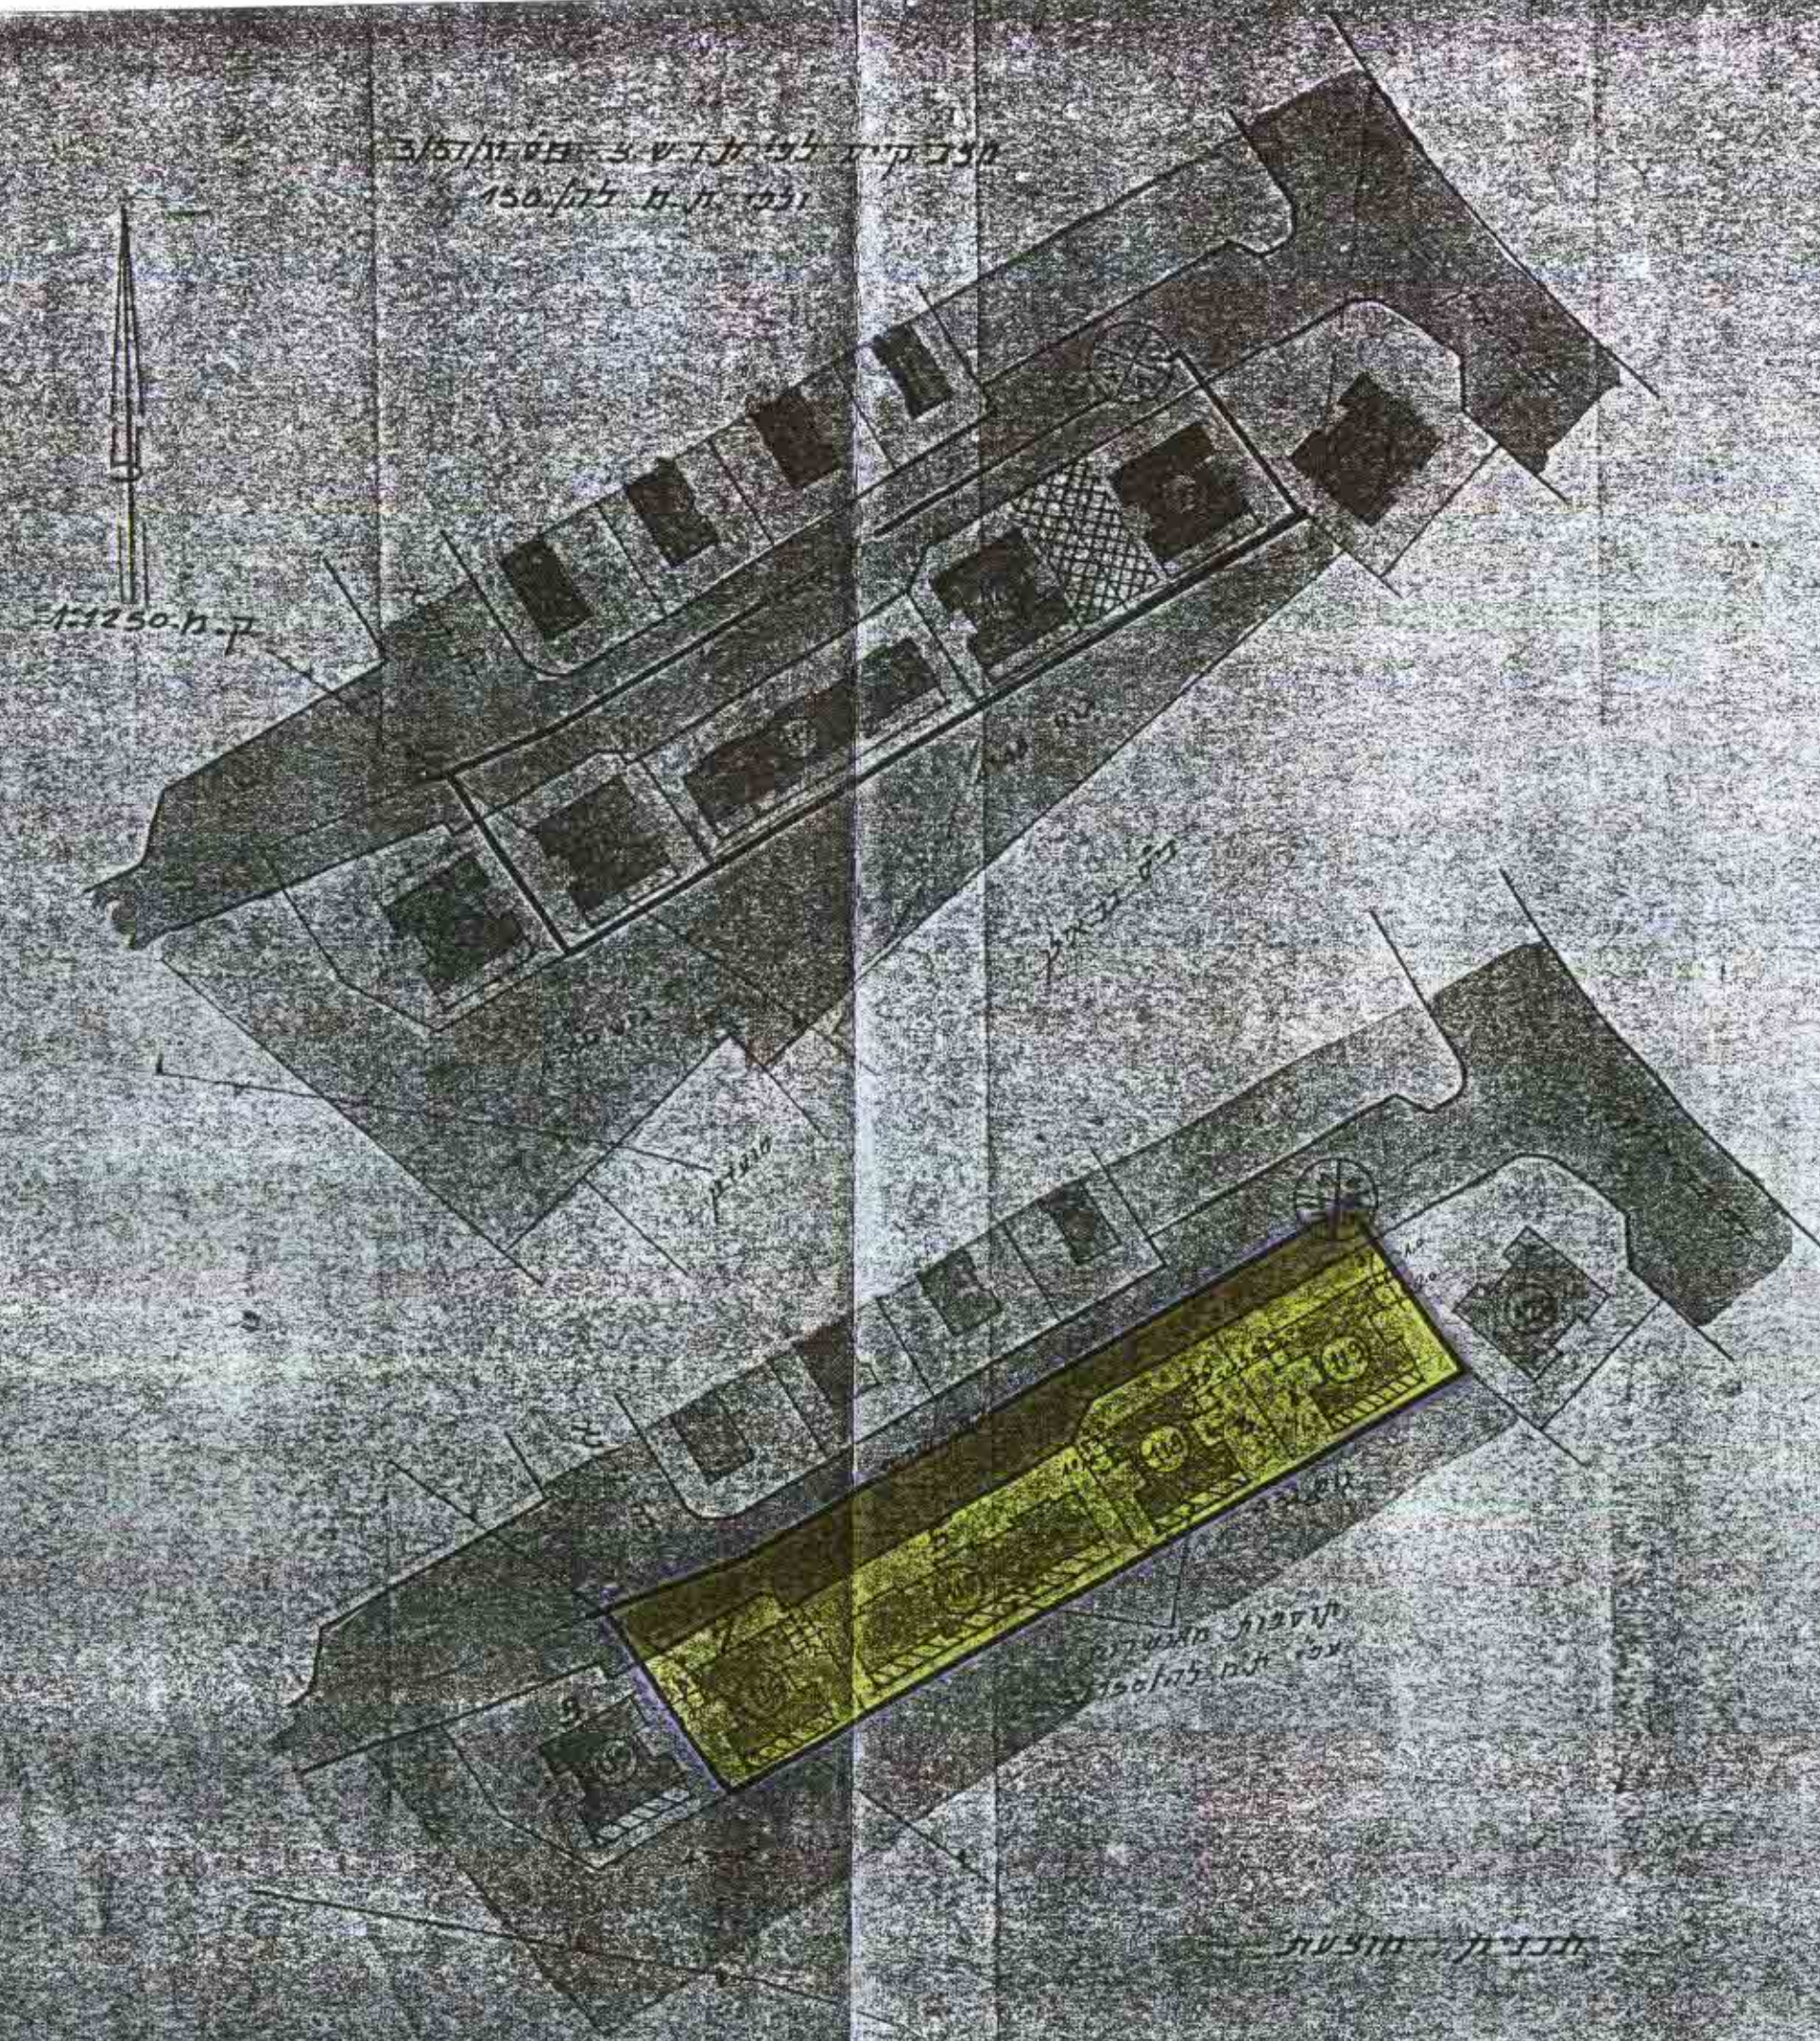
4006389

תשריט מצודק לתכנית מצודטת להק/150  
טכני לתכנית מצודטת להק/150

25/12/70  
28 180

מחוז : המוכנ  
 נפה : דמלה  
 עיר : דמלה  
 גוש : 4350, 4348  
 חגרים : 116, 110, 119  
 בעל הקוקע : מנהל מקרקעי ישראל  
 היוצם : דיירי הבית 7 מרה שבני  
 עורך התכנית : אד. י. אדלר

- מקרא
-  גבול התכנית
  -  אזור מגורים ג.
  -  דרך קיימת
  -  חניה פרטית



מכירת קרקע לציבורי ע"י מ. 150/הק/3  
150/הק/150

ק. 1:1250

קופות מצודטת  
ע"י ת"מ להק/150

תכנית מצודטת

הועד המנהלתי לתכנון ולבנייה תש"ל  
 עיריית תל אביב-יפו  
 תכנית מס' 150/הק/150  
 תאריך: 2/79  
 30/1/79  
 מוכן: [Signature]

התיבות

היוצם

עורך התכנית

משרד הפנים  
 חוק התכנון והבניה תשנ"ה-1965  
 מחוז: 124  
 מרחב חבנון מקומי (נ"מ)  
 תכנית: 4150/150  
 היעוד הממחויב בישיבתה: 66/3  
 מיום: 14.11.70  
 לחנניה המכרת לעיל.  
 כגן מנהל כללי יאבין  
 יושב ראש הועדה