

מס' ק/9 כפר קאסר חבל 5

מרחב תכנון מקומי "קסם"
תכנית מפורטת מס' ק/9
תקון לתכנית אפ' 1258/ , במ/879 , במ/849 א'


מחוז.....המרכז
נפה.....פתח תקוה
מקום.....כפר קאסר
גוש.....8864
חלקות.....(25, 24, 23)
היזום.....ועדה מקומית "קסם"
המחבר.....בדיר מאגד
השטח.....40.194 ר'

משרד הפנים מחוז המרכז
חוק התכנון והבניה תשכ"ב-1962
אישור תכנית מס' ק/9
התכנית מאושרת מכח
סעיף 108(ג) לחוק
תאריך יציאת הכתובות


מקרא

- גבול תכנית
- מגורים ג
- בית קיים
- דרך קיימת
- דרך מוצעת
- דד לבטול
- שביל
- ש.ל.צ.
- ש.צ.פ.

מועצה מקומית כפר קאסר
מחלקת תכנון
12/11/94
חתימת המועצה
חתימת המחוקק
חתימת המועצה

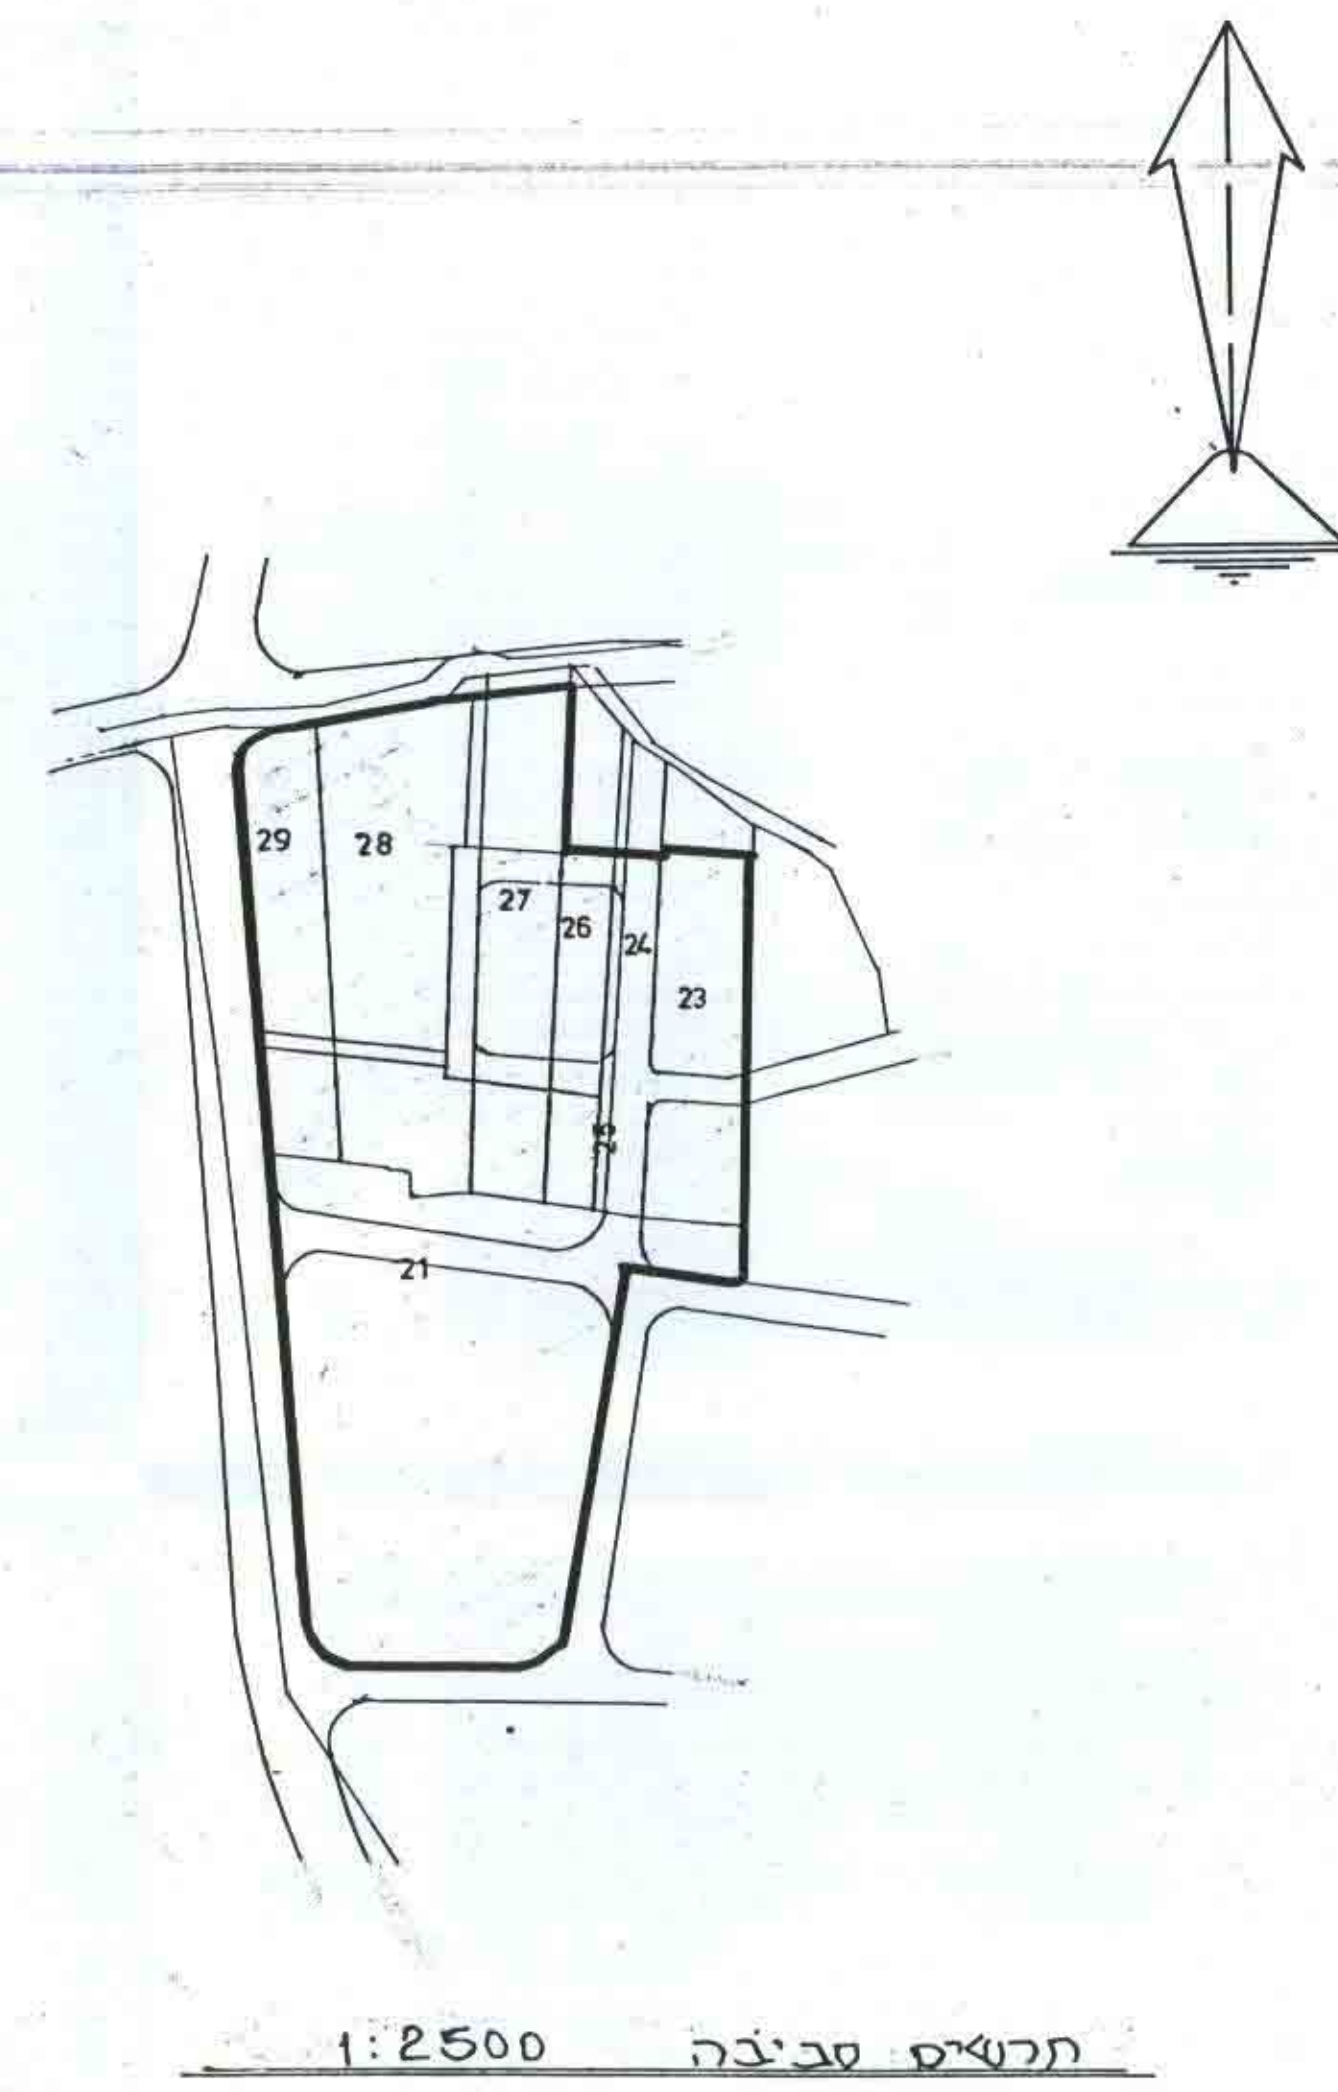


חתימת מועצה מקומית
חתימת ועדה מקומית
חתימת ועדה מחוזית

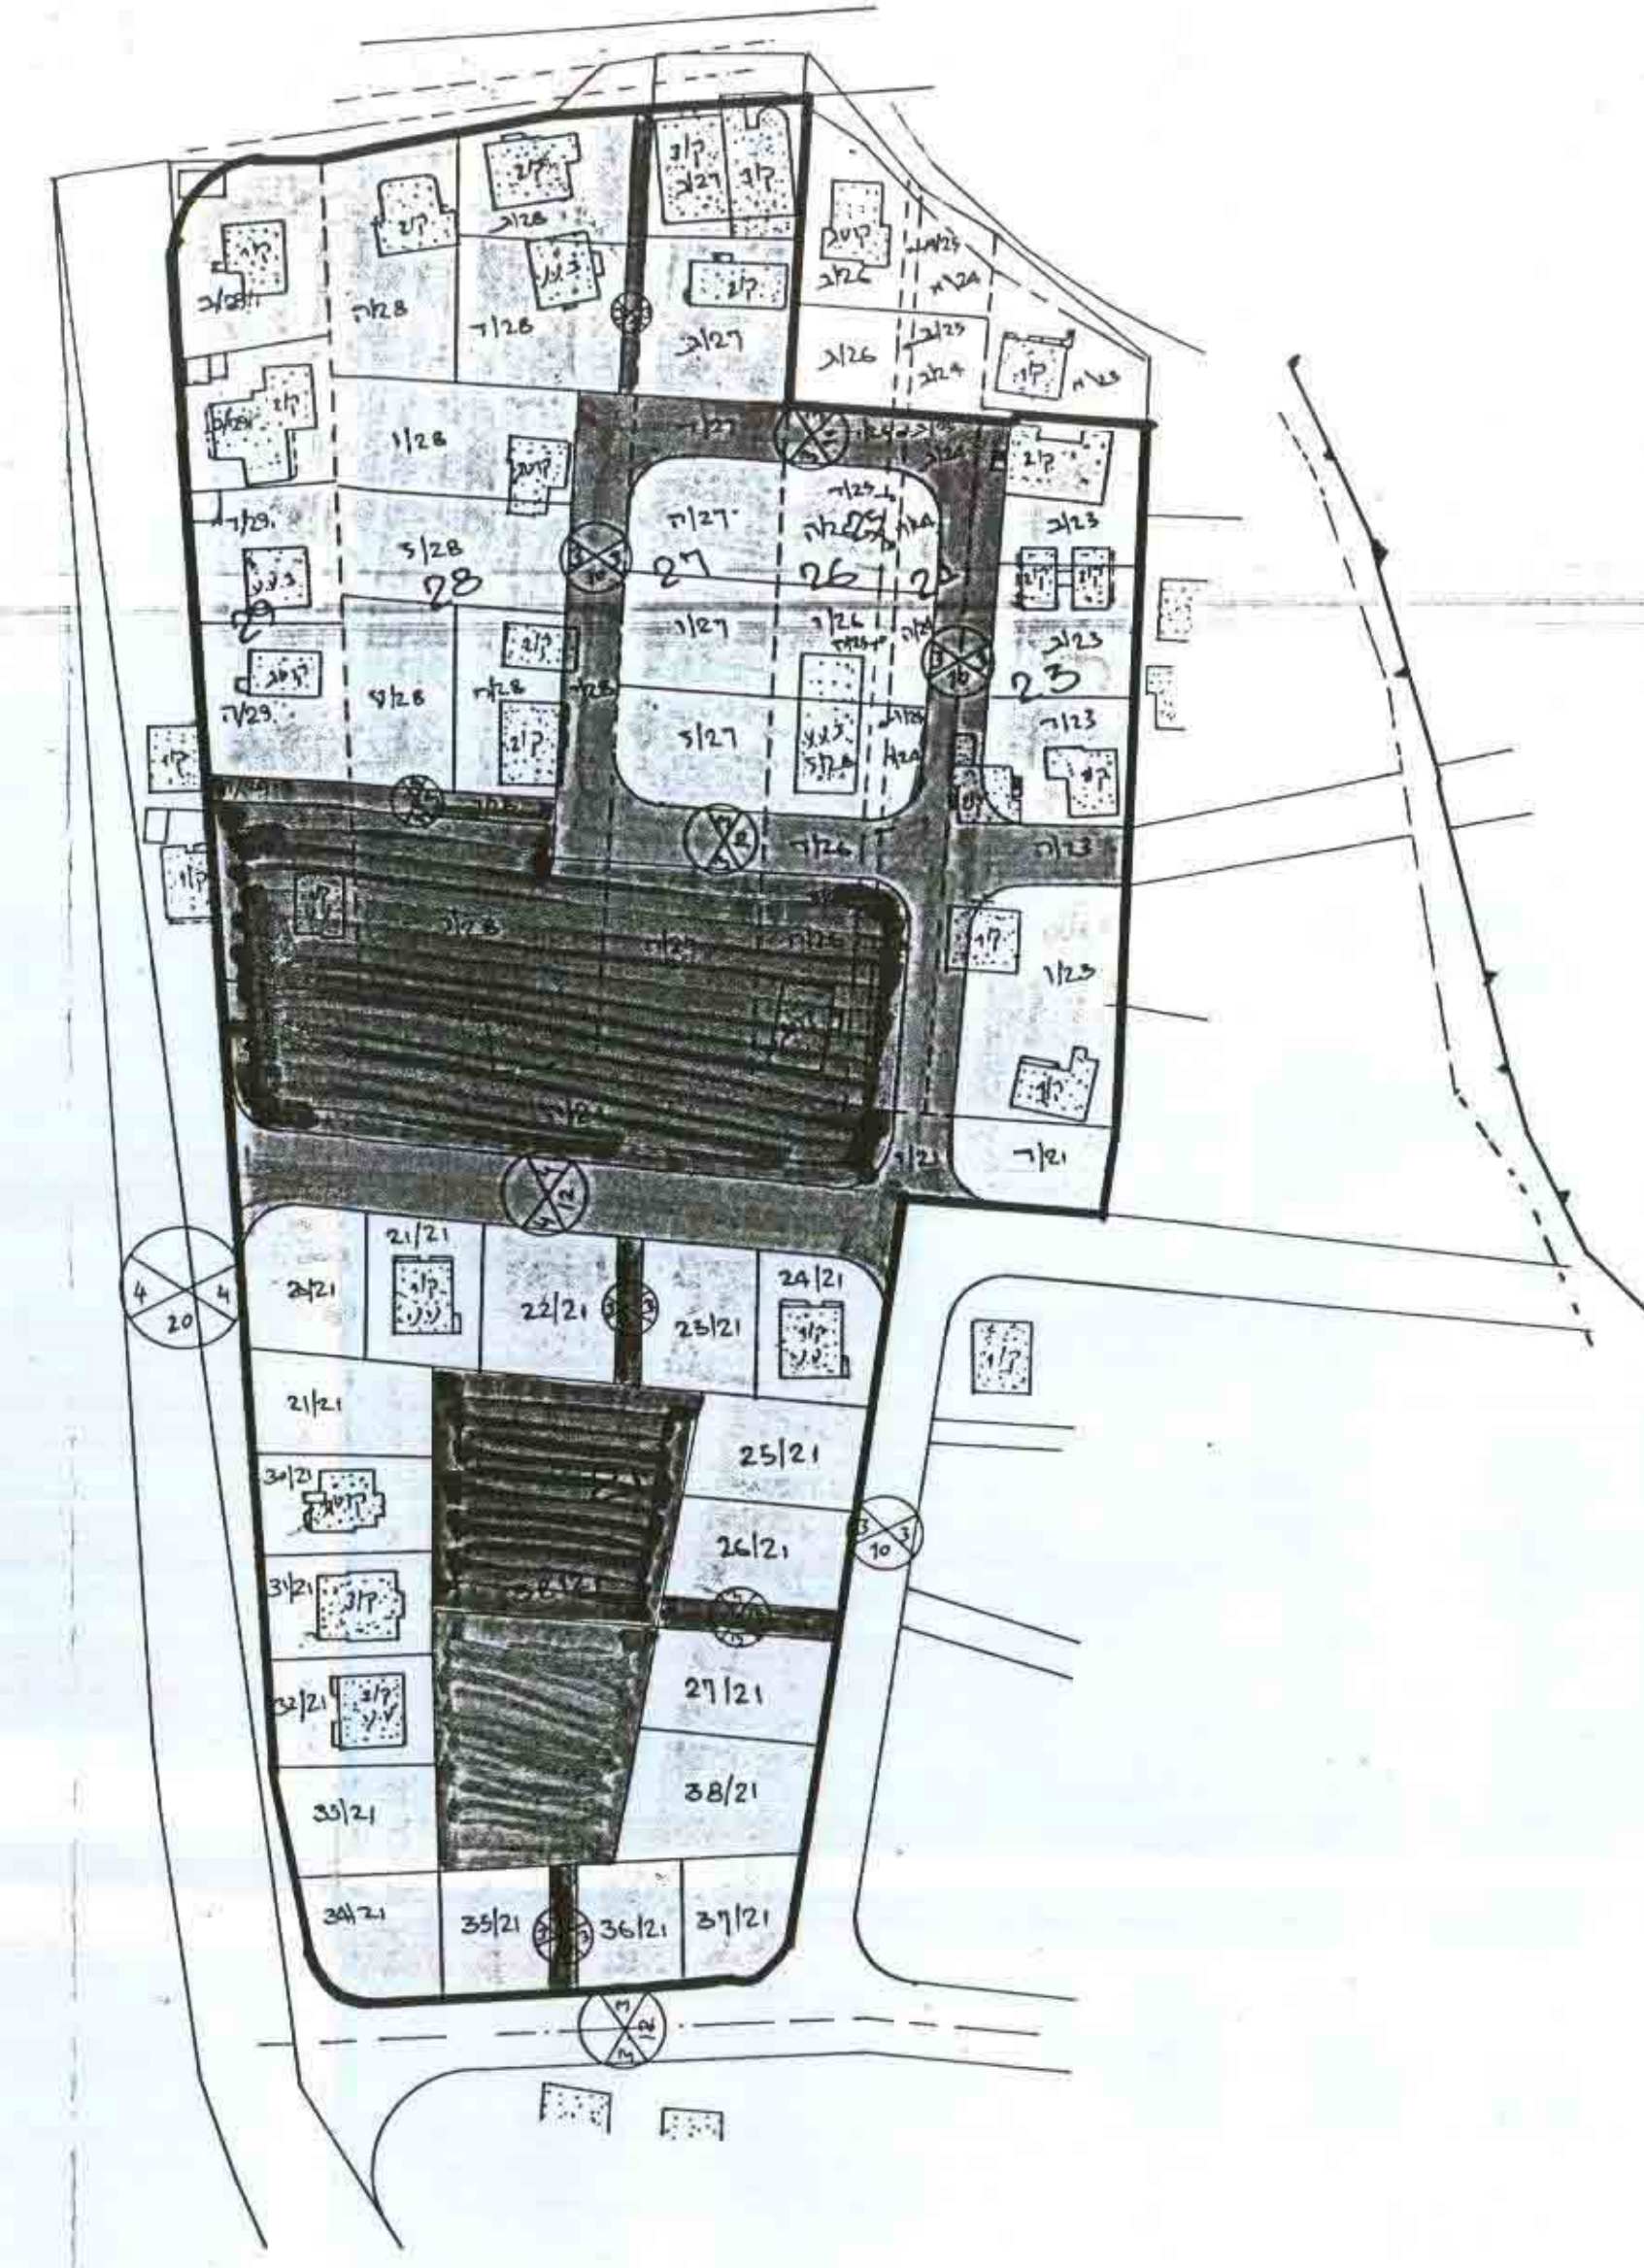

מצב קיים 1:1250
לפי תכנית מפורטת 1258 , במ/879 + במ/849 א'

ייעוד	שטח	לחזור	סה"כ התקנה
מגורים	24436	6080	
ש.ל.צ. + ש.צ.פ.	9.414	23.42	15758 ר'
דרכים ושטחים	6.344	15.78	2320%
סה"כ	40.194	100.00%	

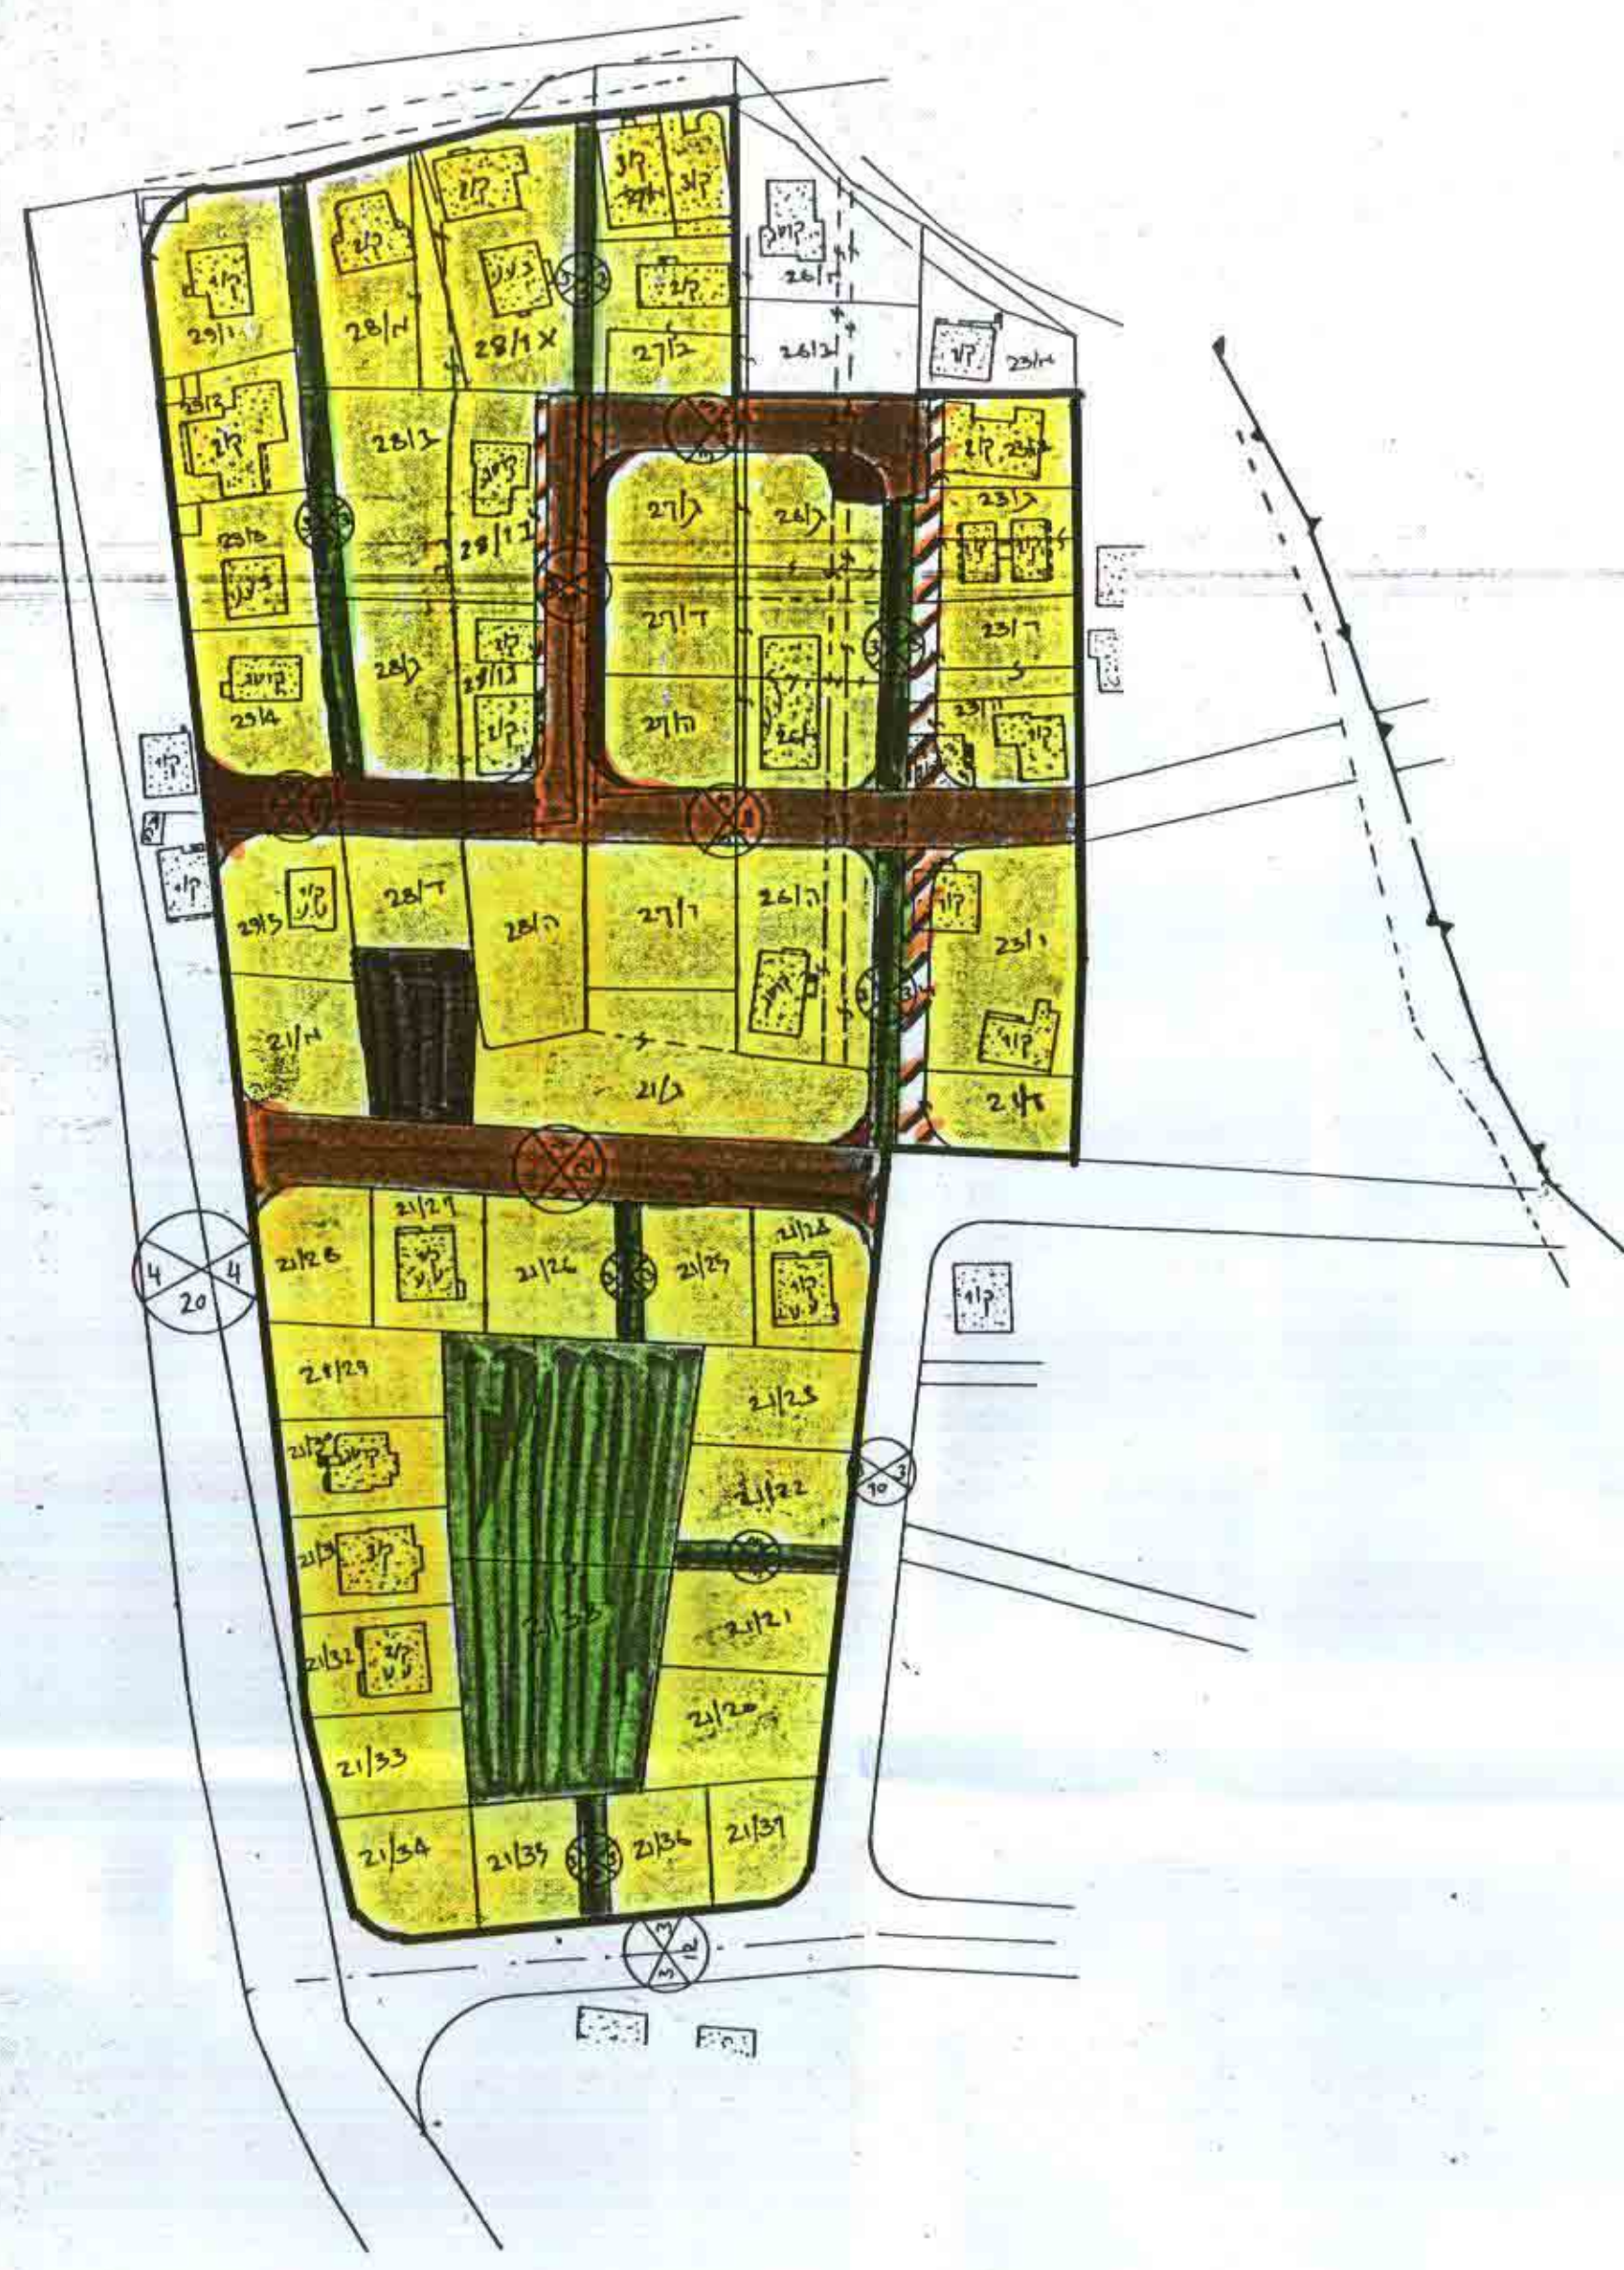

מצב מוצע 1:1250

ייעוד	שטח	לחזור	סה"כ התקנה
מגורים	30041	74.74	
ש.ל.צ. + ש.צ.פ.	3.726	9.27	10153 ר'
דרכים ושטחים	6.427	15.99	2526%
סה"כ	40.194	100.00%	