


6.6.78

מרחב תכנון מקומי לוד

תכנית מפורטת לד/624

מחוז	המרכז
נפה	רמלה
עיר	לוד
גוש	4024, חלק מחלקה 148
יזום החכנית	עיריית לוד
עורך החכנית	מח' הנדסה-עיריית לוד
בעל הקרקע	מ.מ.
שטח	
ק.מ.	1:2500

מקרא

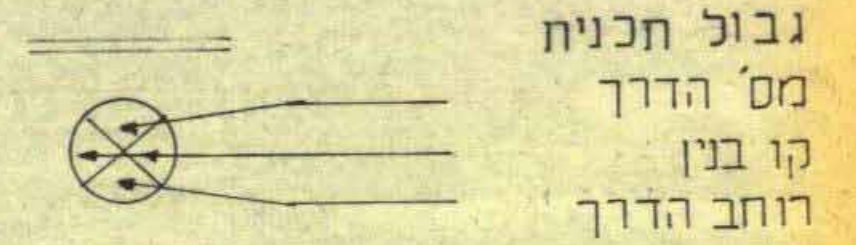


חתימות

יזום התכנית:
 עורך התכנית:
 בעל הקרקע:

חוק התכנון והבניה, חש"ב-1965
 ושידה מקומית לתכנון ולבניה לוד
 תכנית מפורטת מס' 624/31
 כשייבה מס' 23
 תחילת עבודת הבניה: 16.5.78
 יושב ראש:

משרד הפנים
 חוק התכנון והבניה חש"ב-1965
 מחוז:
 מרחב תכנון מקומי: 218
 תכנית: אפולו-624/31
 הוצעה והחזרה כשייבה מס' 23
 תאריך: 16.5.78
 סגן מנהל:

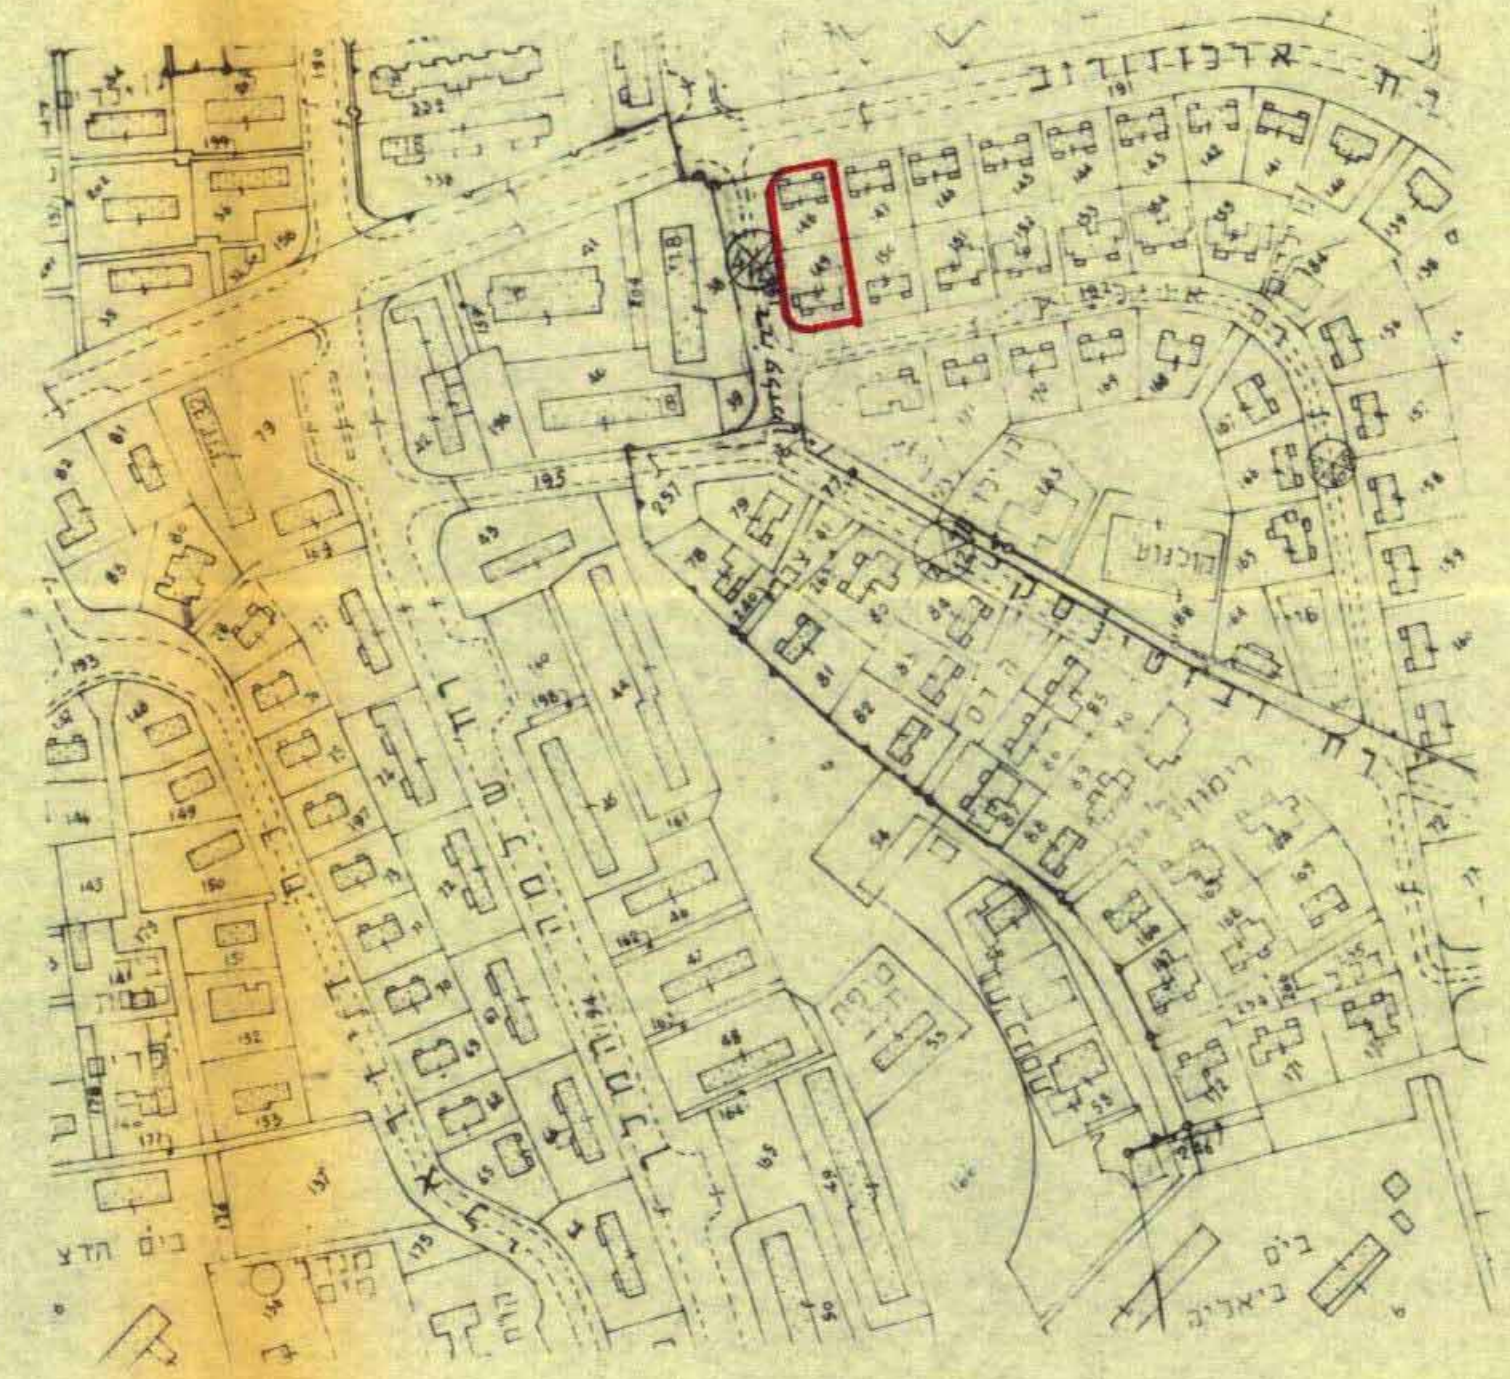

מס' ק"מ 159
 1:2500

