

400533 (127) I
384

התקדש יום
רמלה טיהול
24-12-1992
נח קב"ל

1965-175
6110 / 38
33 31 11
100.0 100.0
100.0 /

מרחב תכנון מקומי לוד

תכנית מפורטת נקודתית מ"ס. לד. / 6110
שינוי לתכנית מפורטת לד. / 610

נפה : רמלה
מחוז : המרכז
גוש : 4026 חלקה

בעל קרקע: מ.מ.
 שטח התכנית 818 מר
 המתכנן: דוד אוריאל
 היתום: ערית לוד

מסמך מס' 102/2004
תאריך: 20.1.99
מסמך מס' 102/2004
תאריך: 20.1.99

מקרא

גבול התכנית
אזור מגורים א'
אזור מסחרי
להריסה
חתימת המתכנן

תַּיִמַת הַיּוֹזֵם

חתימות בעל הקרקע


טבלה שטחים

מוצע	חלקת	קיים	חלקת
288 מ"ר מסחרי	193/1	818 מ"ר	193
530 מגורים	193/2		
818 מ"ר		818 מ"ר	ס"ח

תרשים סביבה 1:250



מצב קיים 1:250

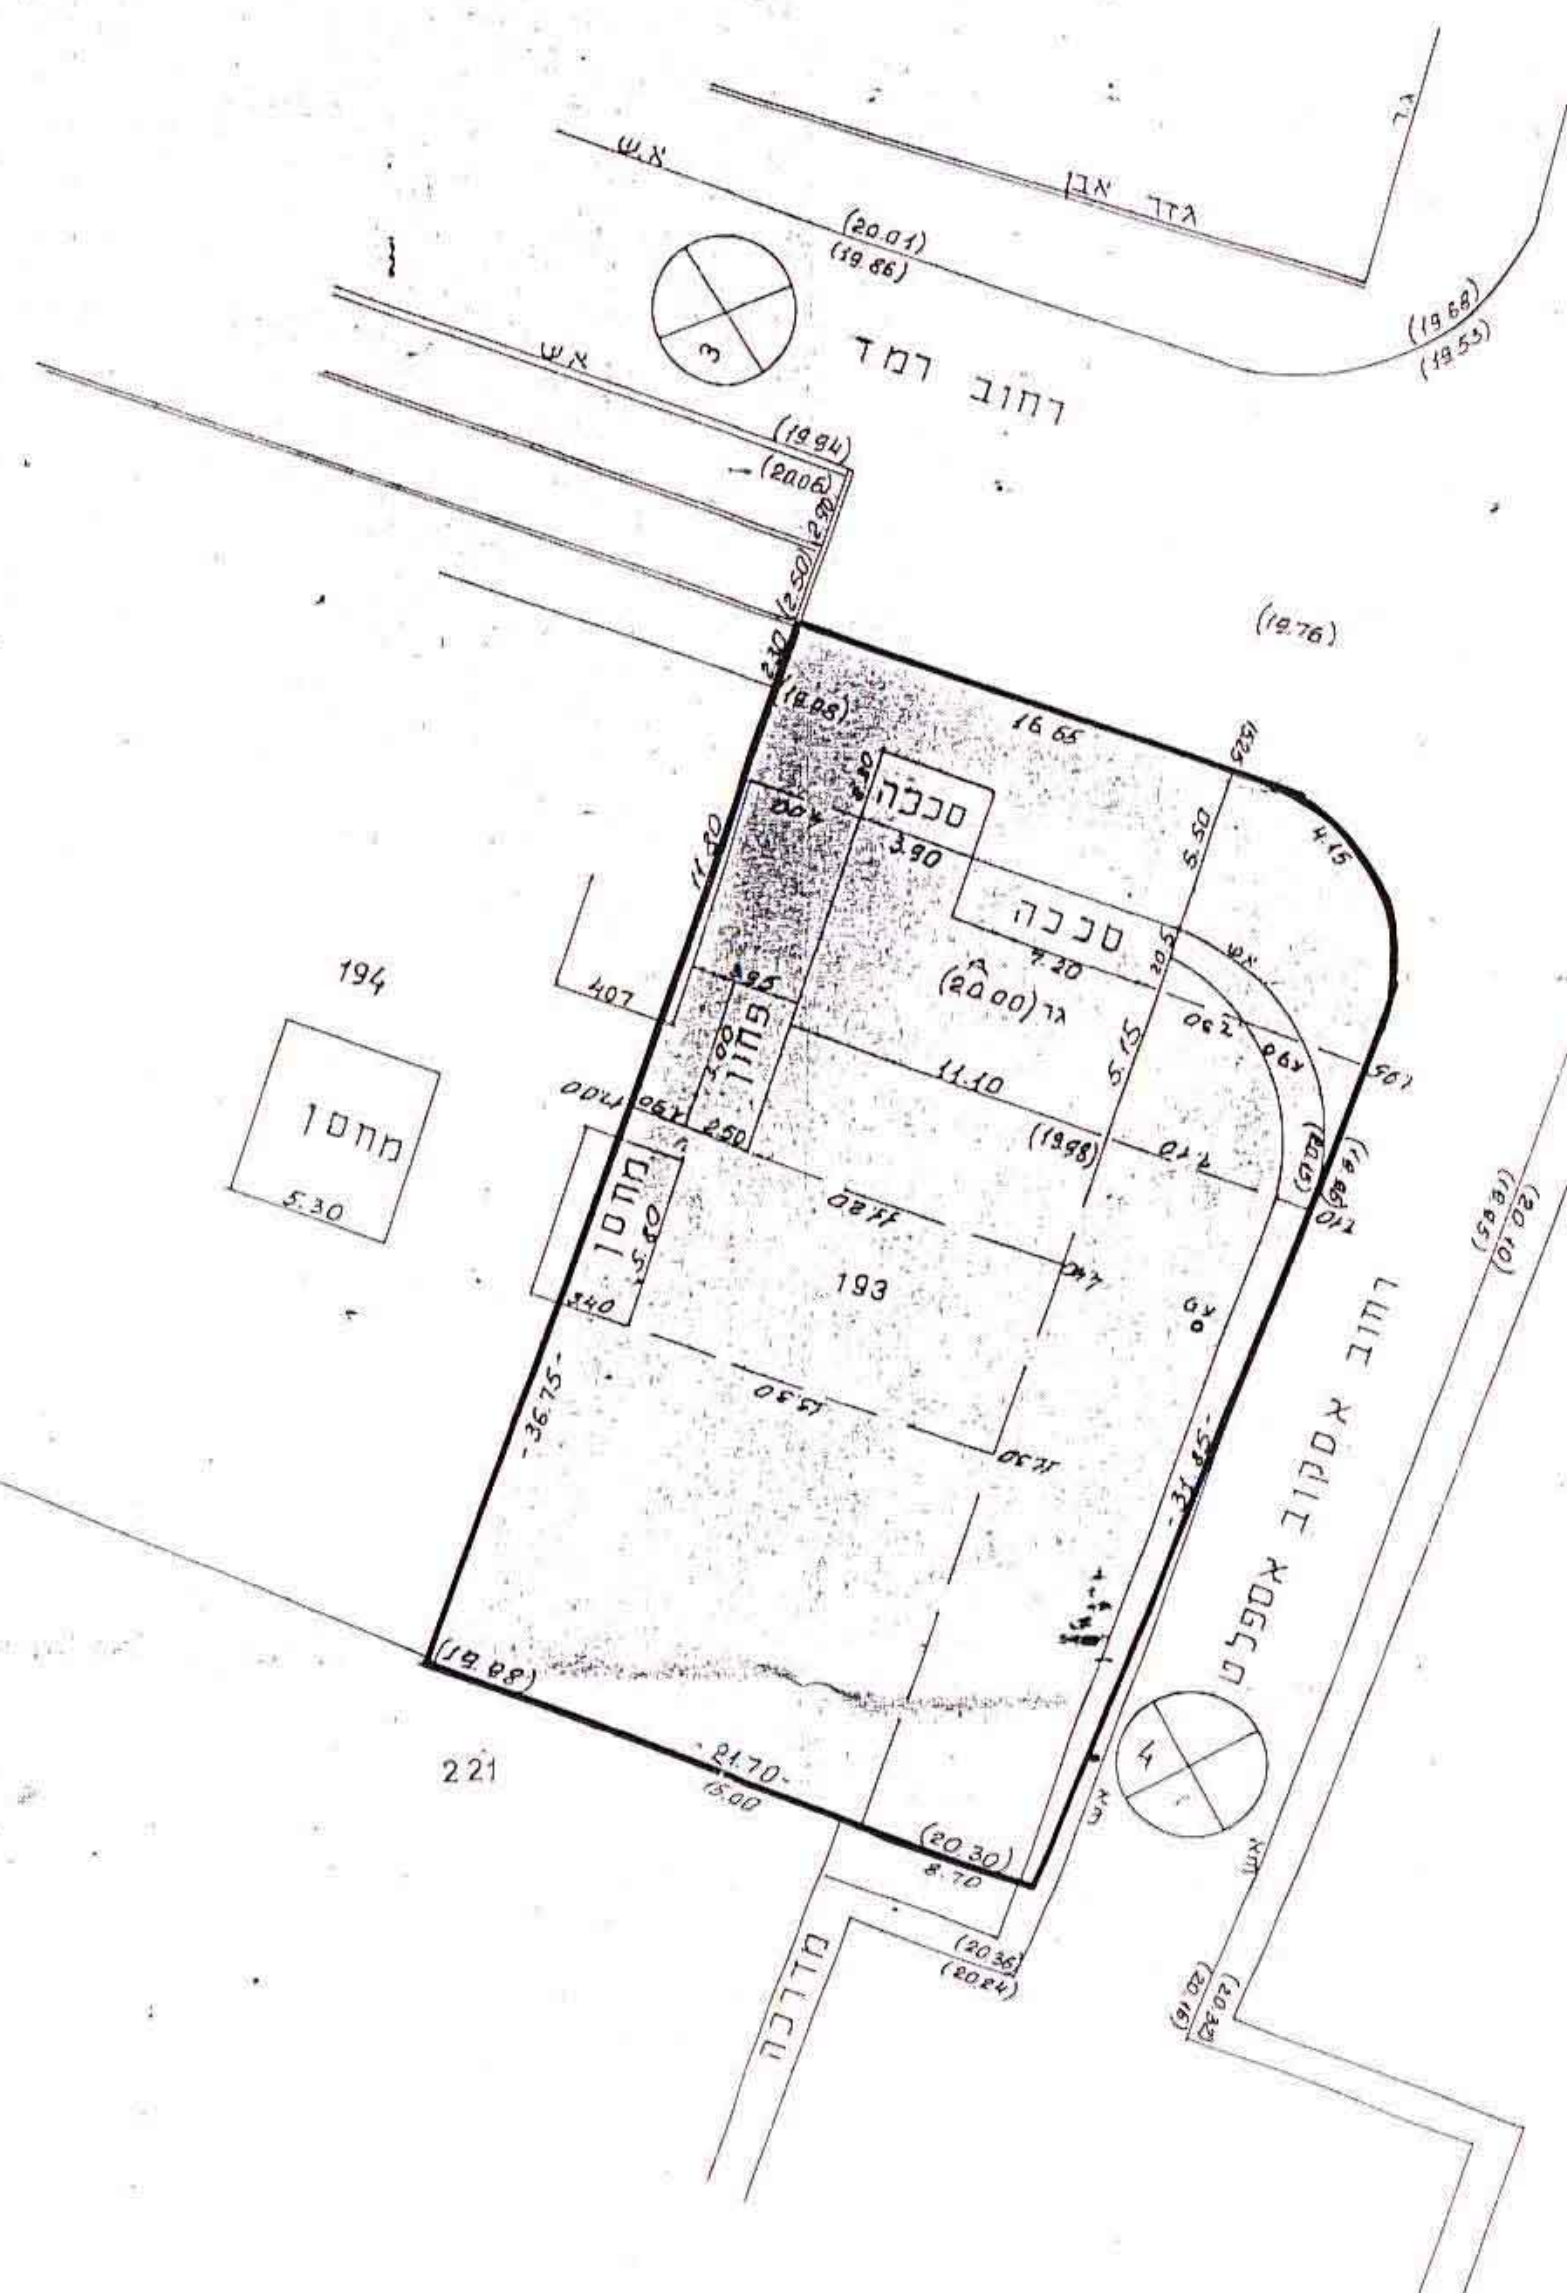

מצב מוצע 1:250

