


21.8.81


מחוז המרכז
 מרחב תכנון מקומי צפון השרונים ושרונים
 תכנית מפורטת הצ/צש/178
 תיקון לתכניות צש/19/4 ו-צש/82
 גוש 7792 חלק מחלקות 2,1
 גוש 7800 חלק מחלקות 5,4,3,2,1
 המבקש: מועצה אזורית הדר-השרון
 המתכנן: המחלקה הטכנית כ"ד הוועדה המקומית
 בעל הקרקע: מעלה מקרקעי ישראל ופרטים
 קנה מידה: 1:2500 תאריך: פברואר 1978

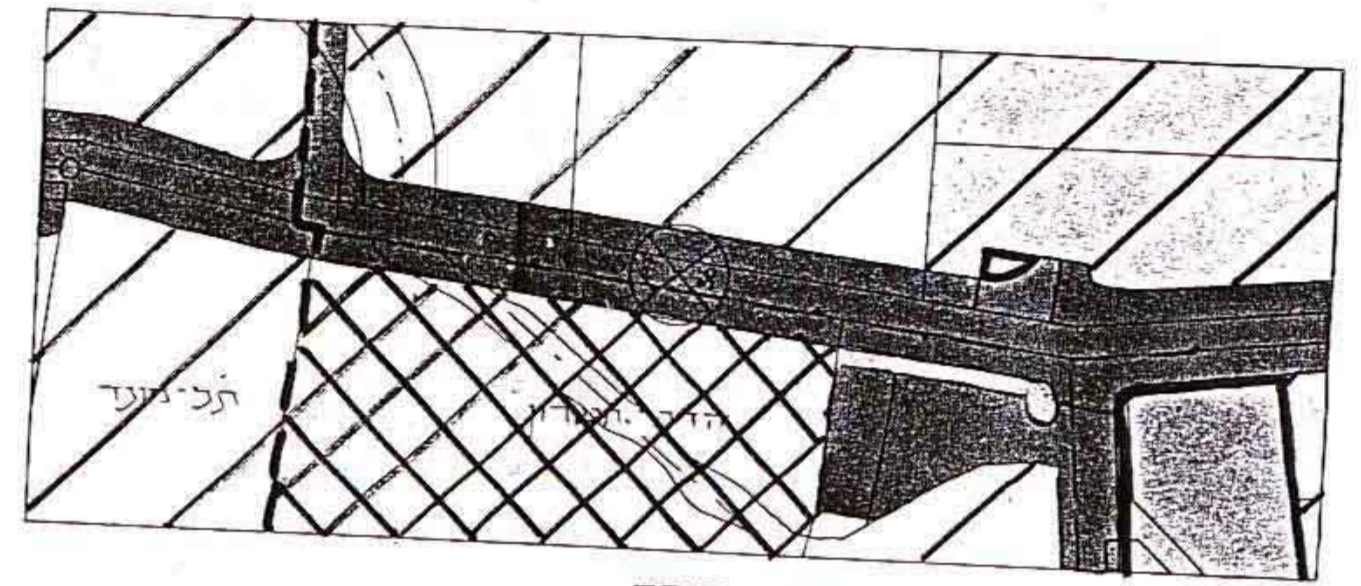

תכנית קיימת



תכנית מוצעת 1:2500

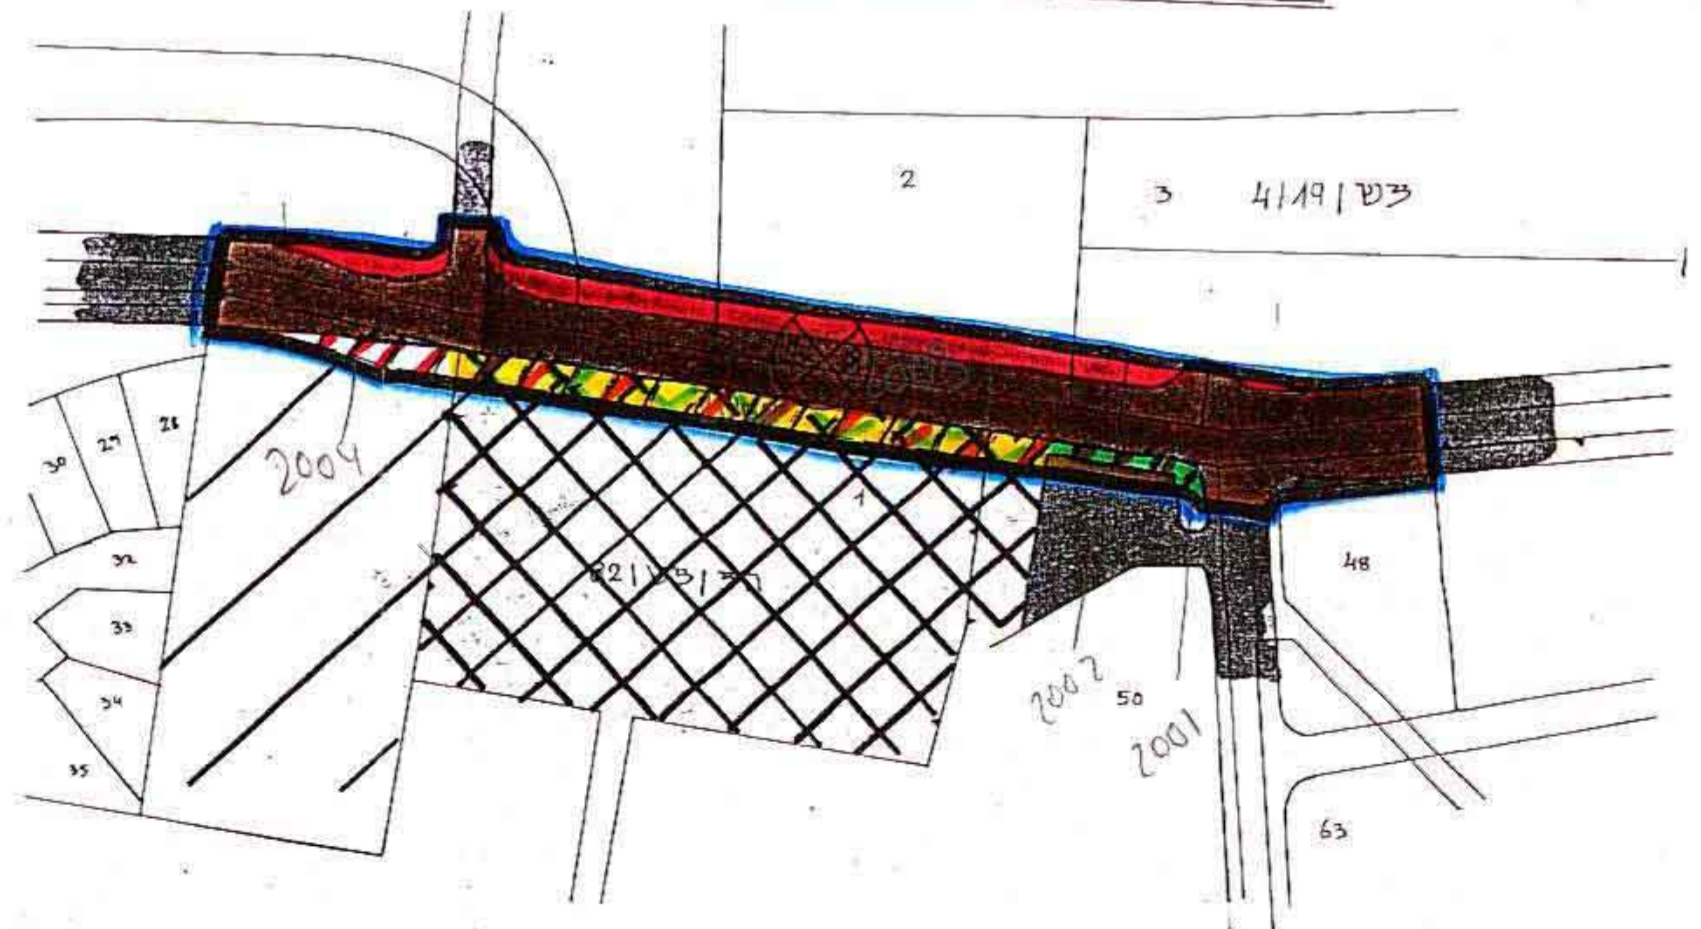

- מקרא
- גבול התכנית
 - דרך מאושרת
 - דרך מוצעת
 - דרך לביטול
 - תקלאי
 - פיבורי פתוח
 - בית עלמין
 - גבול שפוט

חוק התכנון והבניה תשכ"ה - 1965
 הוצעה תוספת לתכנית לצורך...
 178/82
 9.2.78
 מנהל תכנון

משרד הפנים
 חוק התכנון והבניה תשכ"ה - 1965
 מחוז אשדוד
 מרחב תכנון מקומי צפון השרון
 תכנית הצ/צש/178
 תיקון לתכניות צש/19/4 ו-צש/82
 החליטה לתת יוק
 לתכנית הנכבדה לעיל.
 שגן מנהל כללי לתכנון

נאודע-ניהול ומדע מקרקעין ונכסים בע"מ
 אימות אישור
 אושרה לתוסף ע"י ועדה
 שם
 חתימה