

מרחב תכנון בקווארטר אל-אורה  
 תכנית מפורטת מס' 2122-א  
 שנוי לתכנית מתאר כוללת מס' 920

91.3.92  
 14.1.89

- מרחב : ההדבב
- נפה : השרון
- כפר : אורה
- גוש : מסד 9, 777, בכ"ז
- חלקיק : שונים
- בעלים : שונים
- היום : מצ. אורה
- שטח : 29,200 ד'
- מחבר : מדל אקל דגנסור


משרד הפנים נחננו הנחננו  
 חוק התכנון והבניה תשמ"ה-1965  
 אישור תכנית מס. 2122-א  
 התכנית היעדרה ציבה  
 טעין 188-100  
 יוסי הודיה הממונה

מקרא


-  גבול תכנית
-  חזית מסחרית
-  מגודים ג
-  ד' כיווץ
-  שטח בכ"ז
-  דרך קיימת
-  תכנון
-  דרך לביטול
-  בית קיים
-  שביל
-  המוביל האדמיני
-  דרך משולבת

יחידת המדידה / מאתר / 1:3,92  
 תוכנית המרחב / משנה כיום  
 2002.4  
 מתכנן המרחב

תאריך : 1965  
 חוק התכנון והבניה תשמ"ה - 1965  
 הערה המקומית : תוכנית אל - אורה  
 תכנית מס' 2122-א / 1/89  
 להפקדה בישיבה מס' 7/89  
 מיום 11/11/89

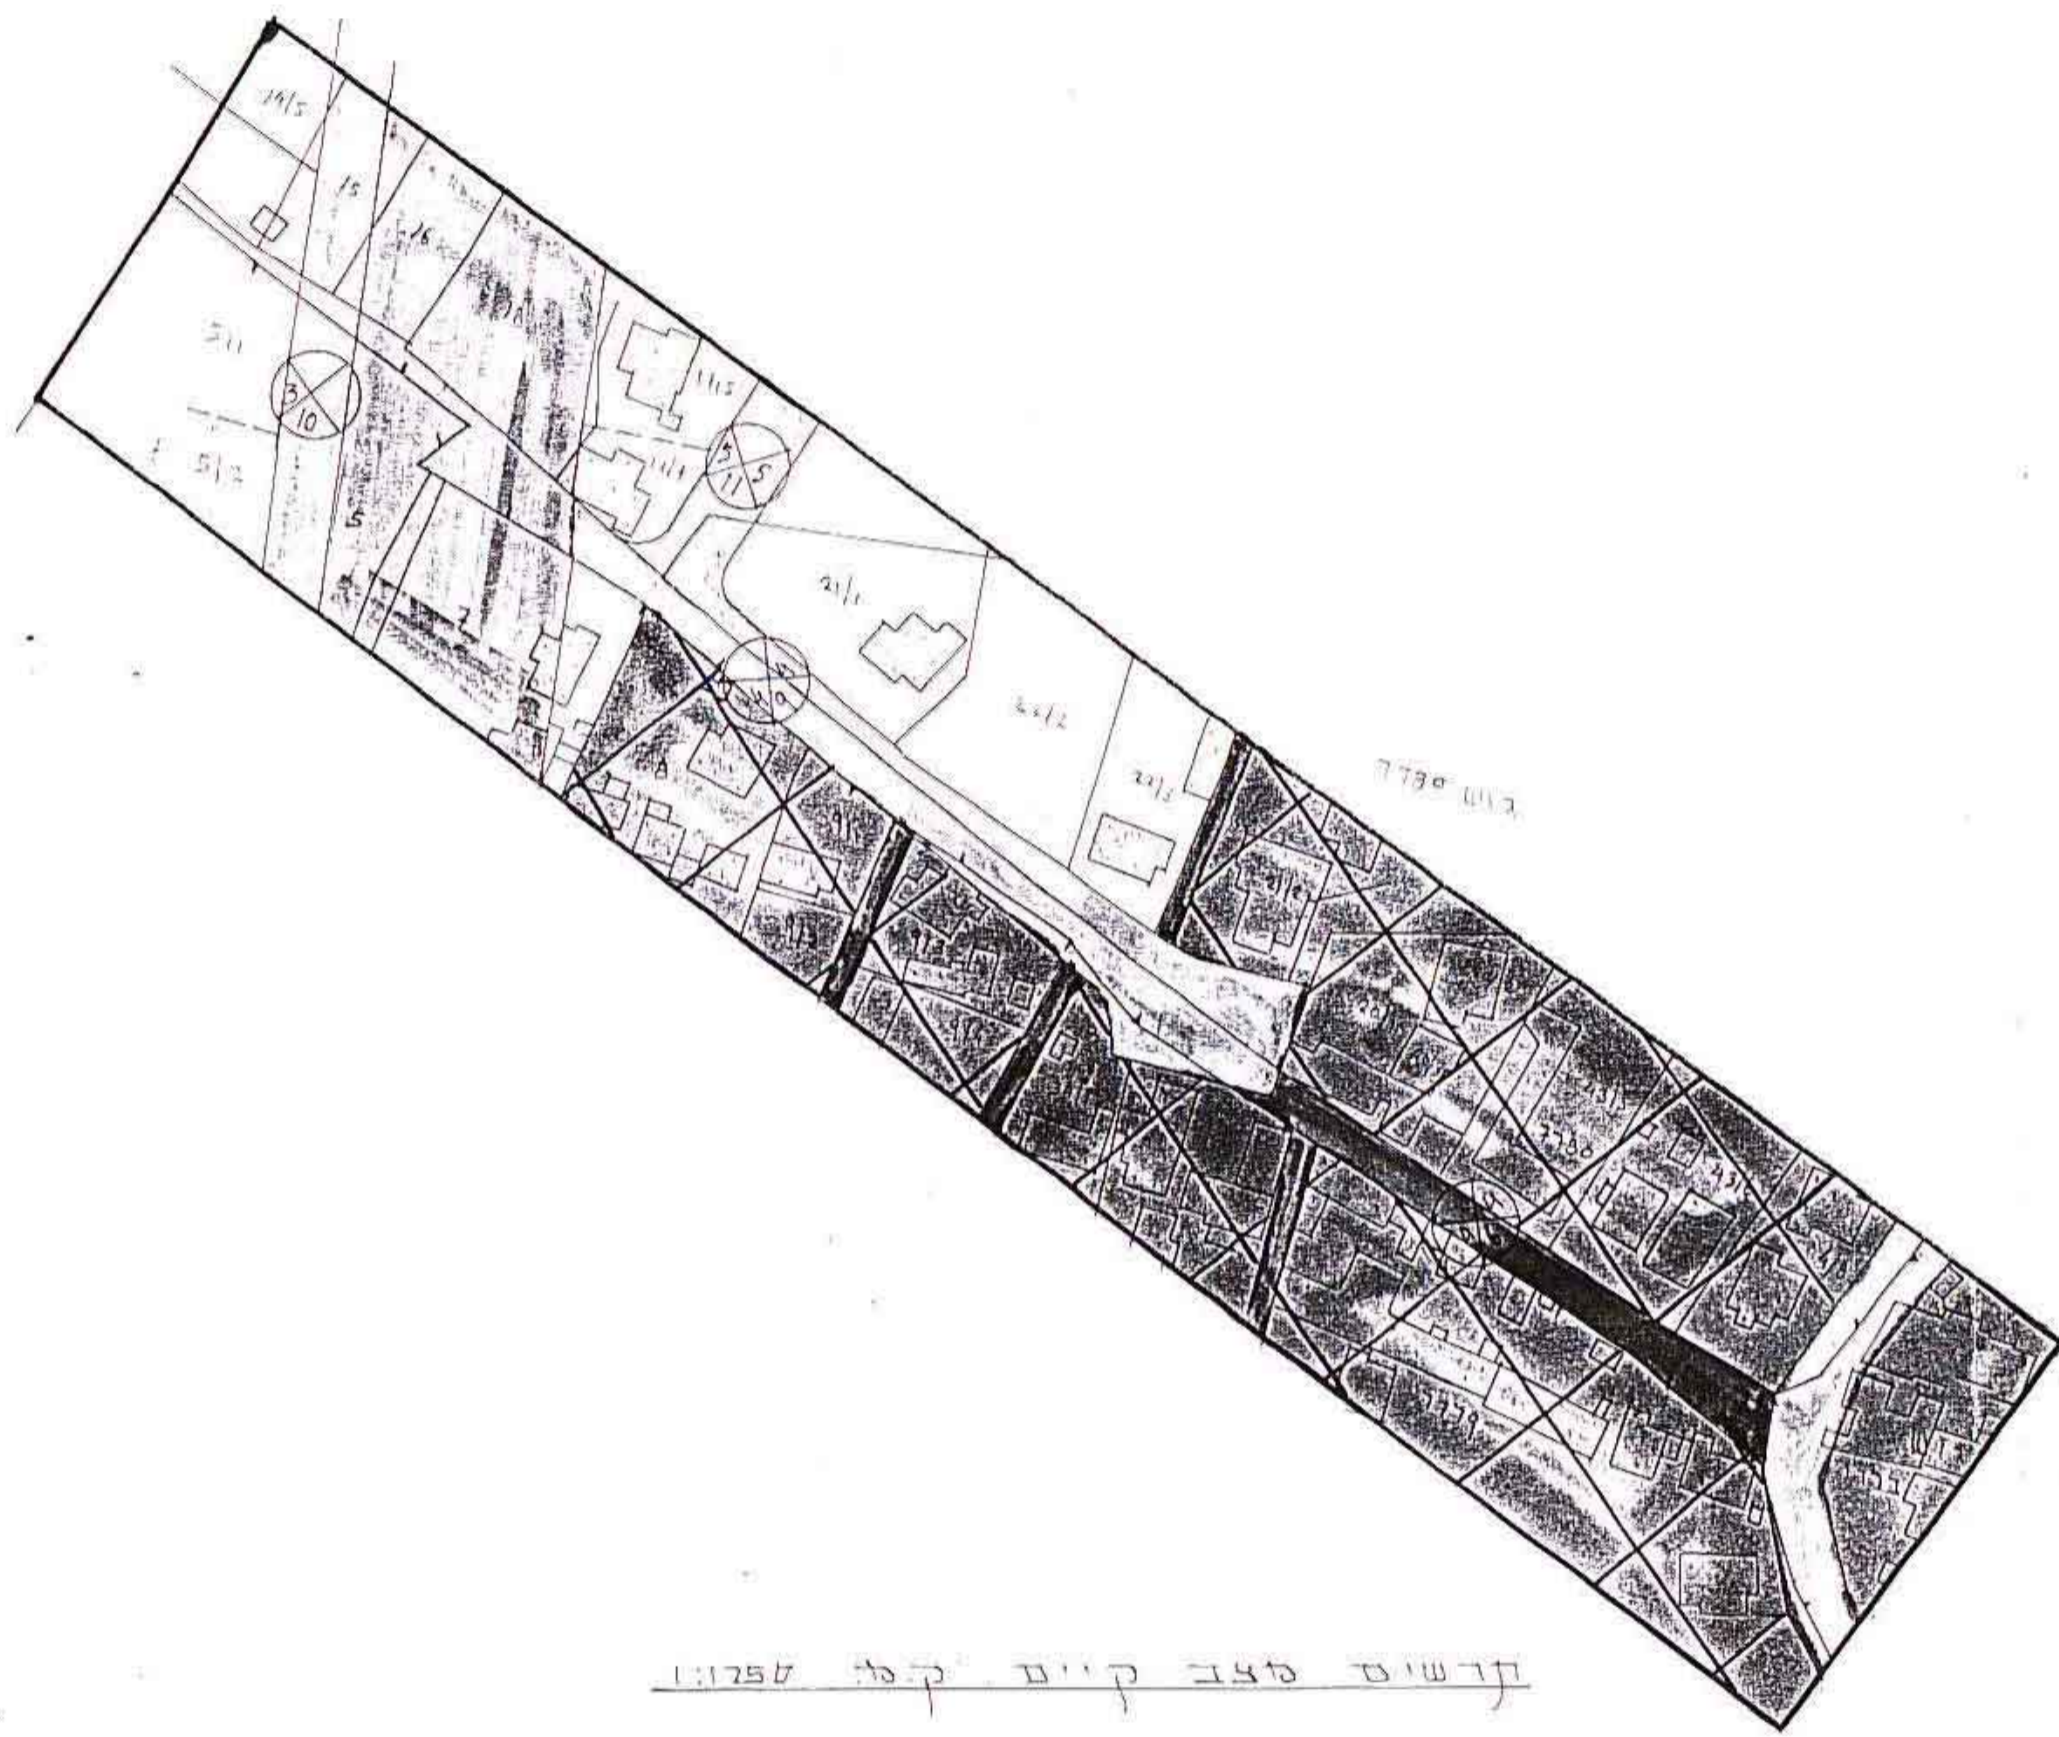

קרשים מצב קיים קולט 1:750

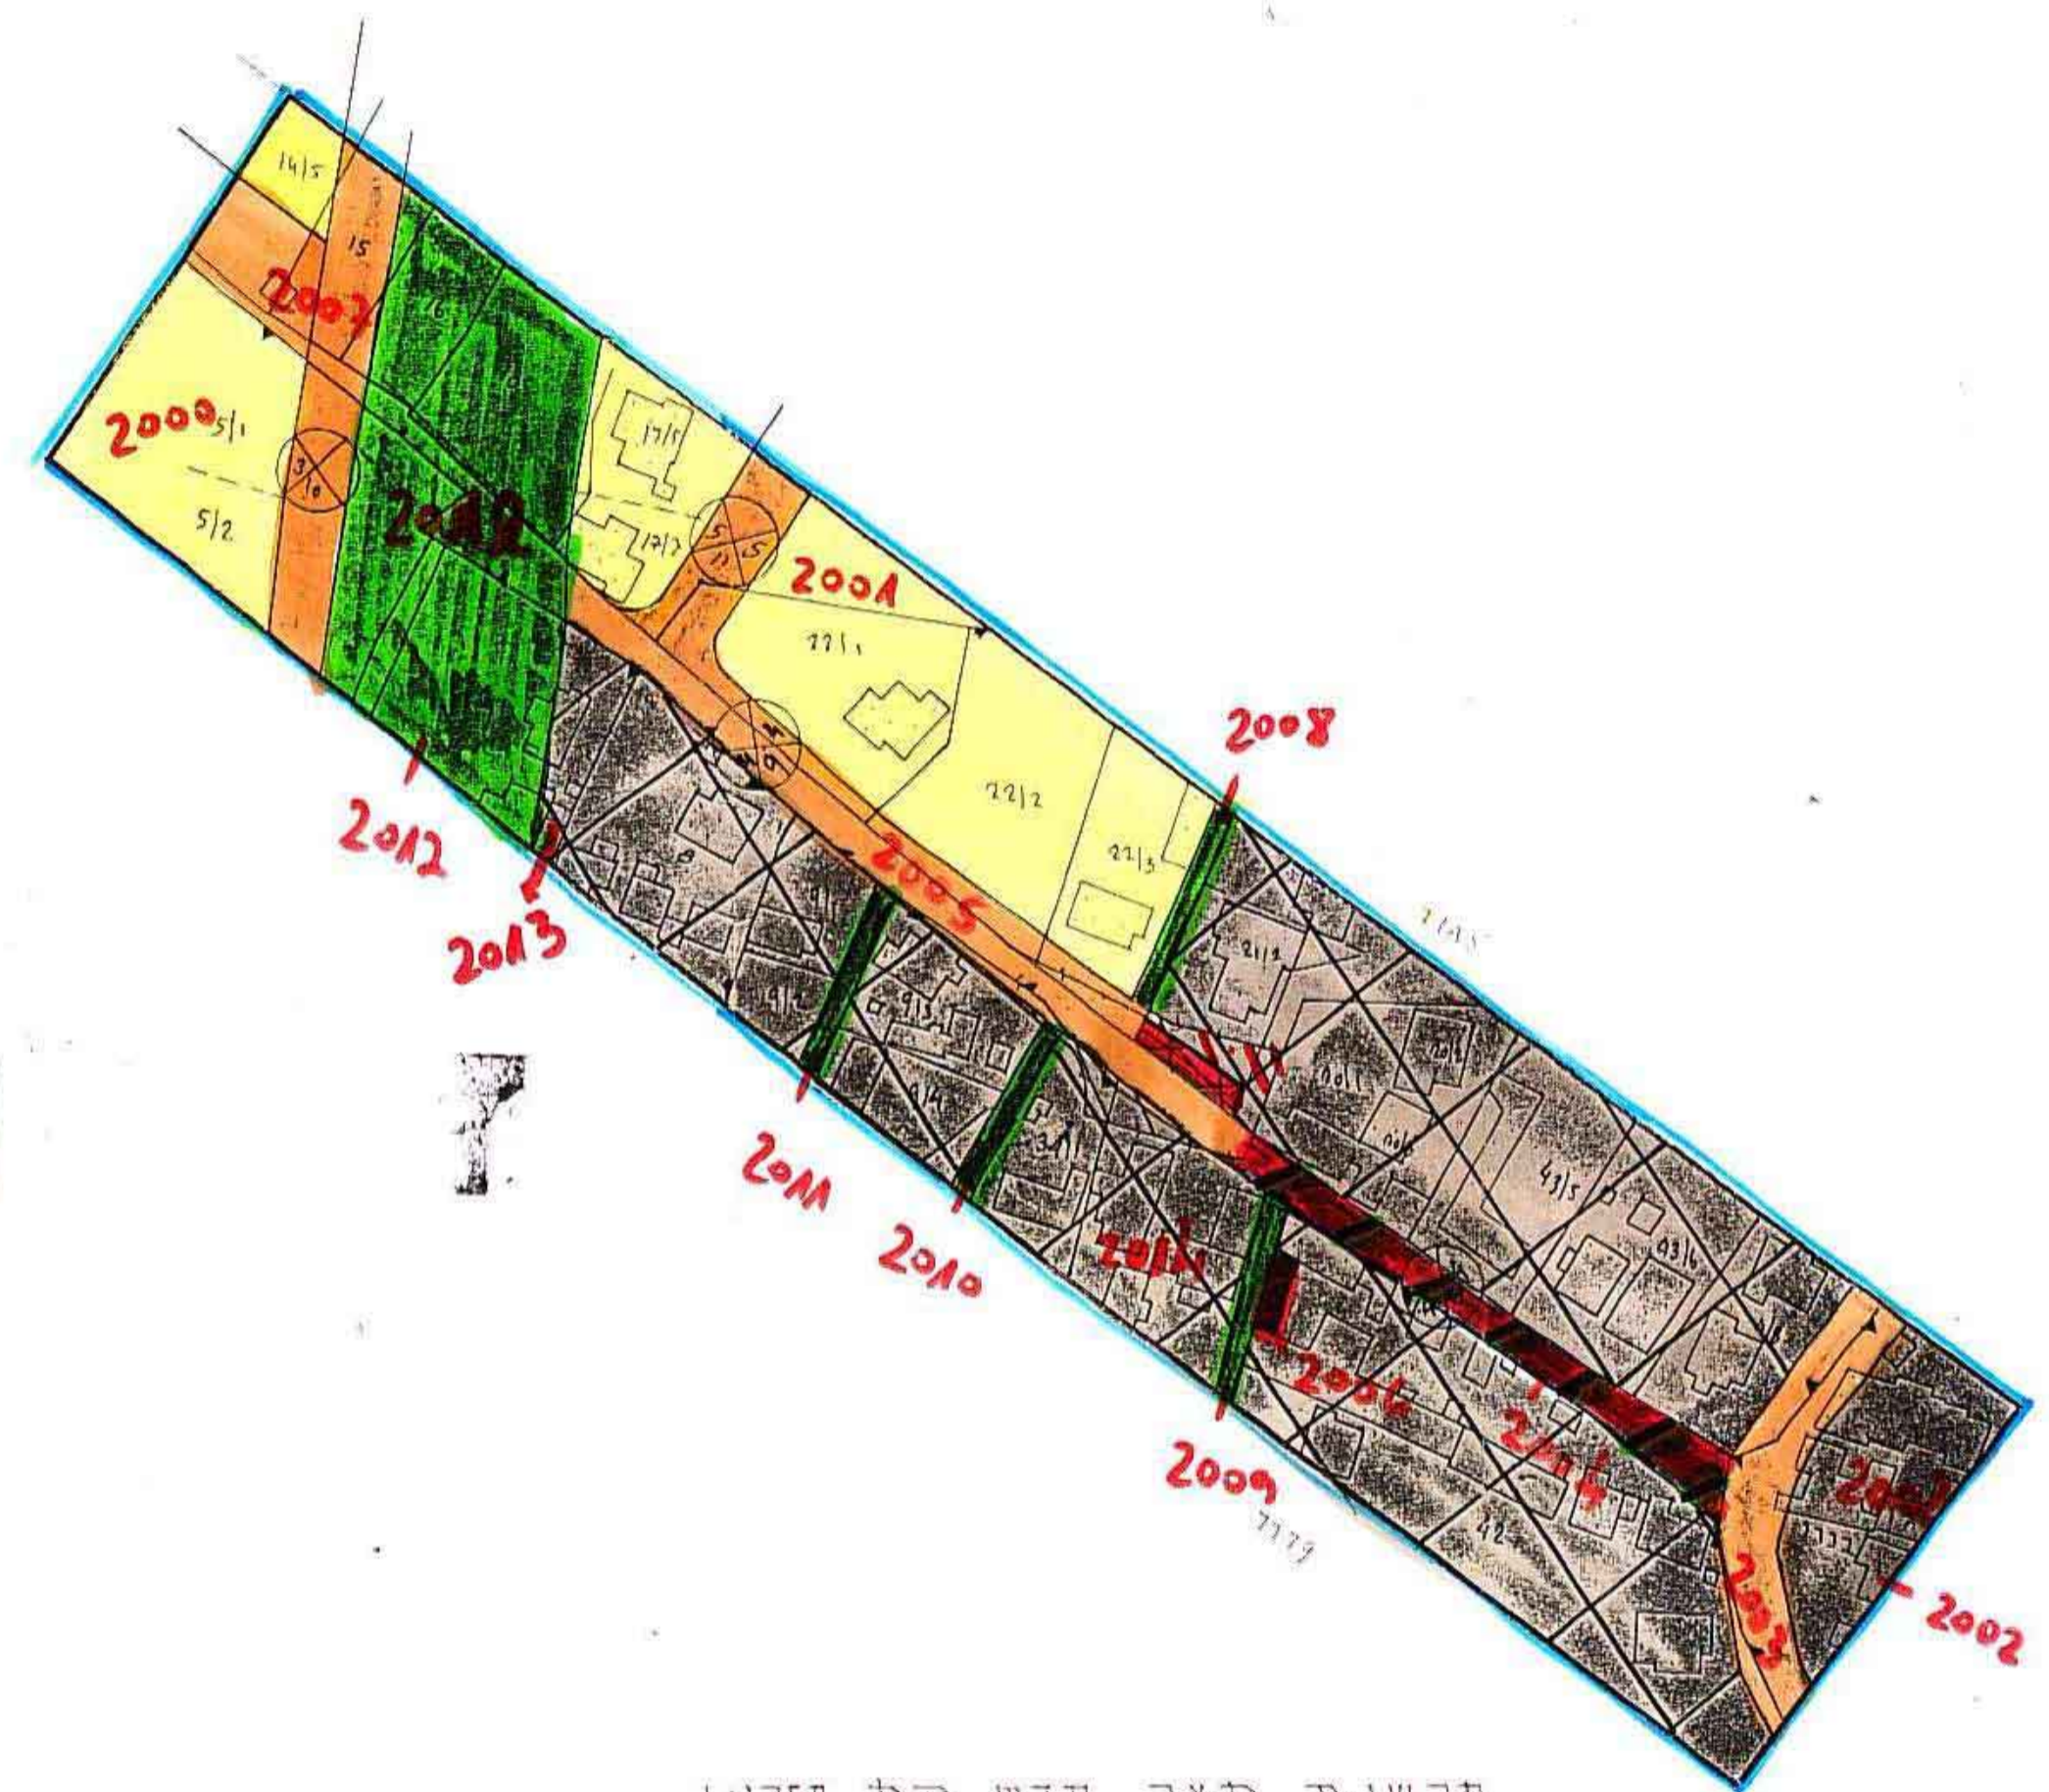

קרשים מצב חדש קולט 1:750