

4006552

מרחב תכנון מקומי לוד

תכנית מפורטת לד/ 6417
 תיקון לת.מ. 6105/ב

נפה : רמלה
 מחוז : המרכז
 גוש 4025 חלקות : 281, 254, 248, חלק מ- 260, 244

שטח התכנית : 8688 מ"ר
 עורך התכנית : עיריית לוד - מח.הנדסה



נאודע-ניחול ומודע מקרקעין ונכסים בע"מ
 אימות אישור
 אושרה לתוסף ע"י ועדה
 שם :
 חתימה :

מקרא

- גבול התכנית
- אזור מסחרי
- אזור מגורים מיוחד
- חניה
- דרך קיימת
- דרך משולבת
- בנין להליסה
- שטח למוסד ציבורי
- חזית מסחרית
- שטח ציבורי פתוח

חוק התכנון והבנייה - תשנ"ב-1965
 תכנית מס' 6117/36
 תאריך : 16.12.92
 חתום :
 יו"ר ועדה

נבדק ונחתם :
 החלטת הוועדה המחוזית / משנה :
 תאריך :
 מתכנן המחוז

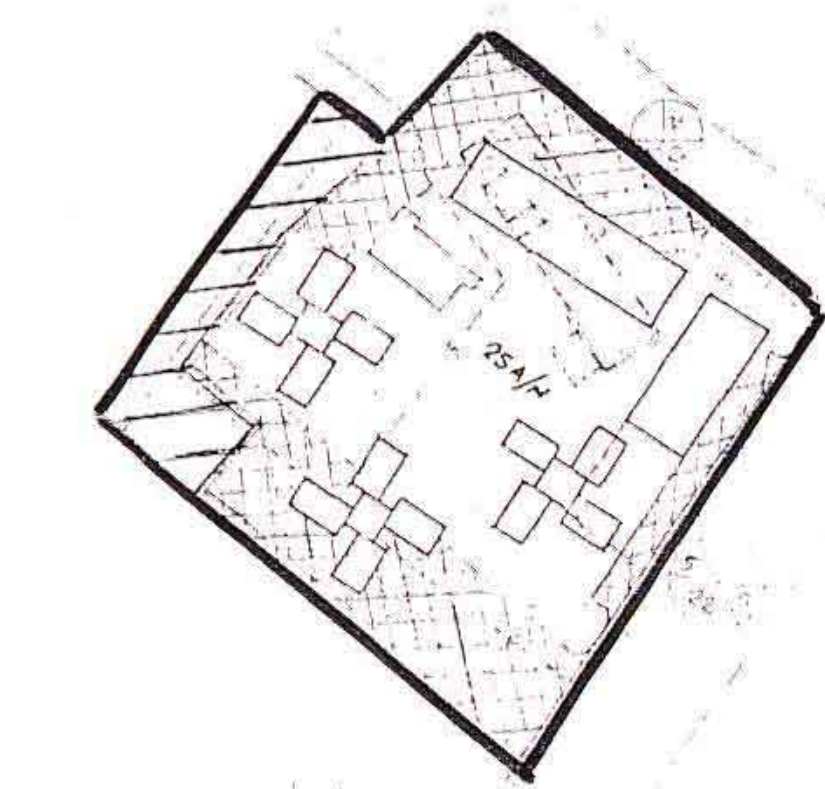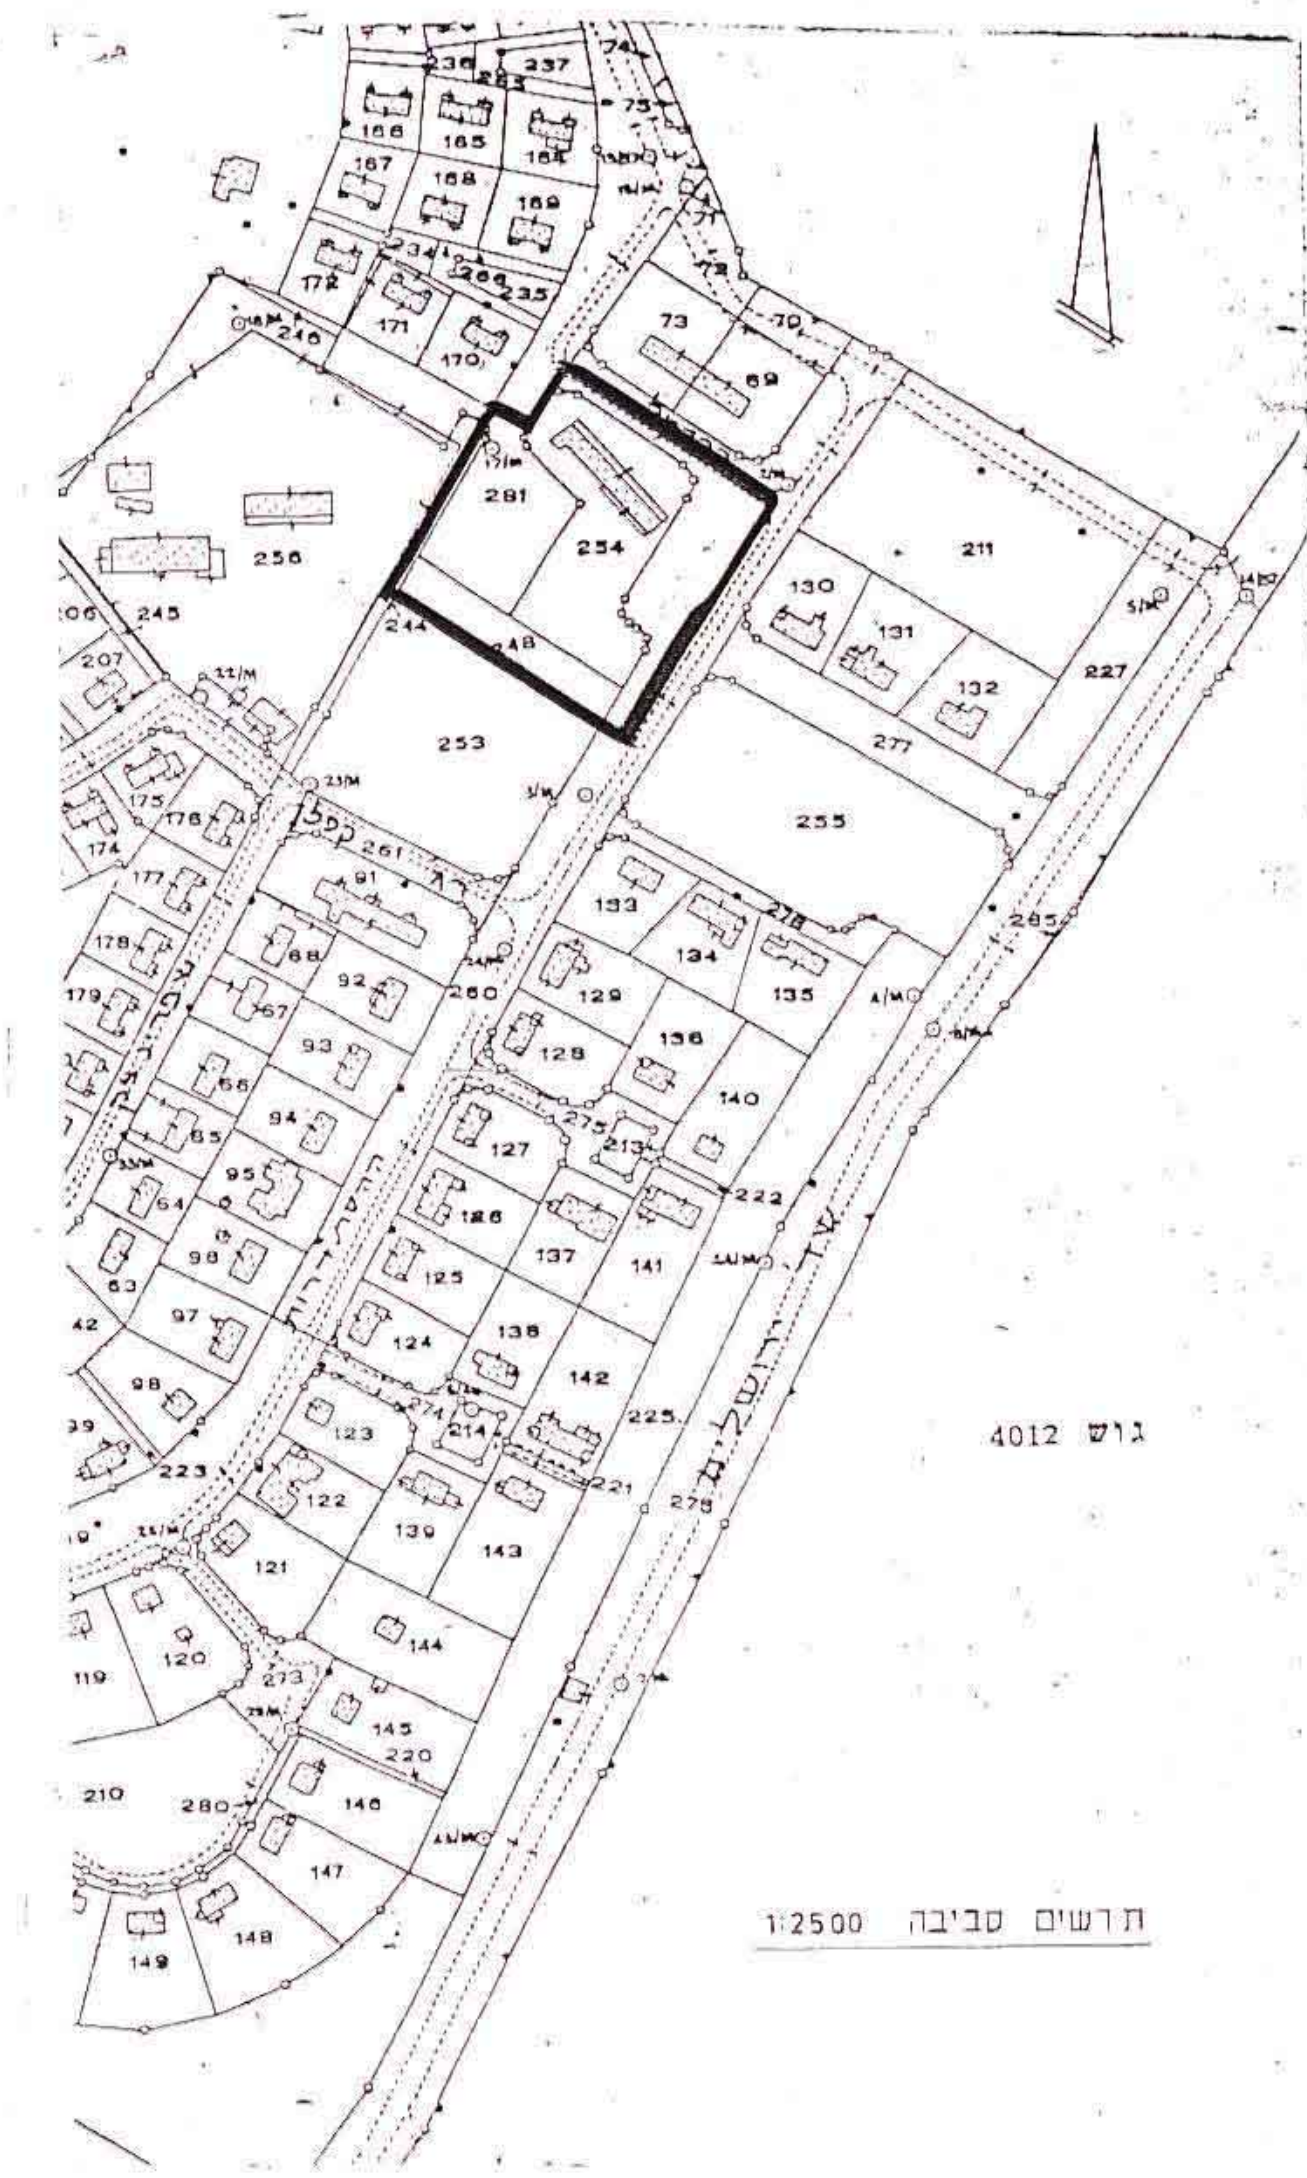

1:1250 ק"מ
 6105/ב ת.מ.



1:500 ק"מ