


40085P3


13 תר"ו לפ"ק

# מרחב תכנון מקומי לוד

חכניה מפורטת נקודתית לד/436  
שנוי לת.מ. לד/20 ונד/3/20

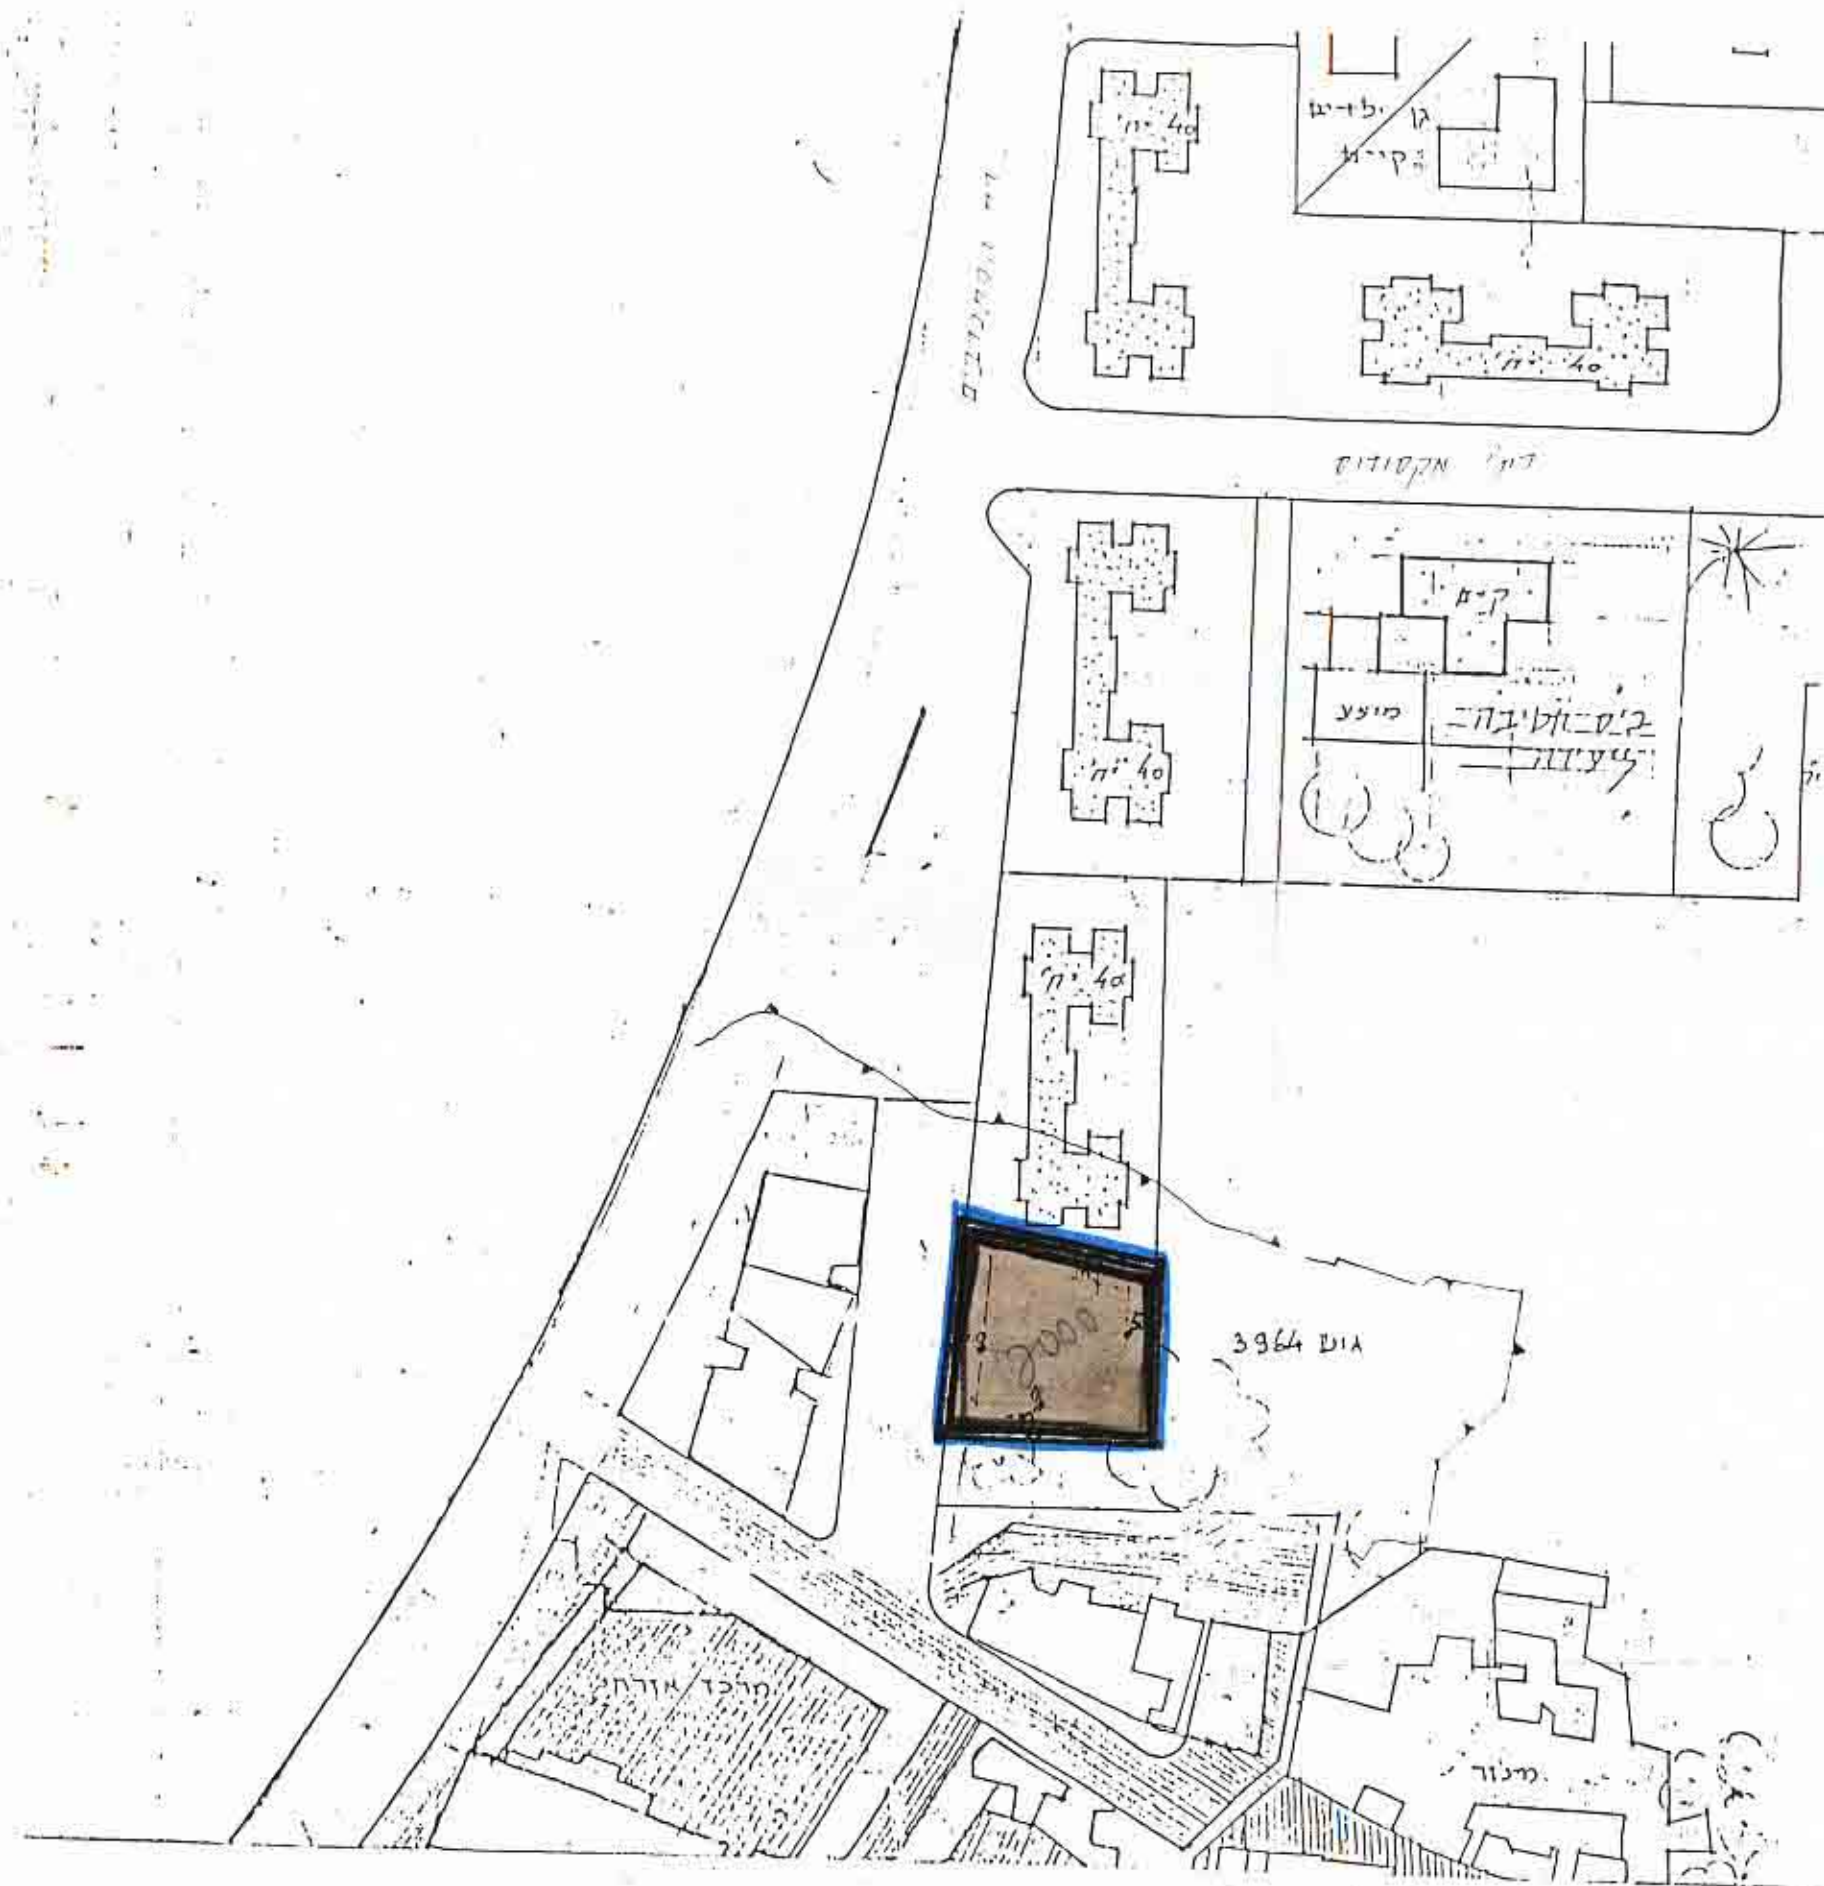

מצב מוצע 1:1250

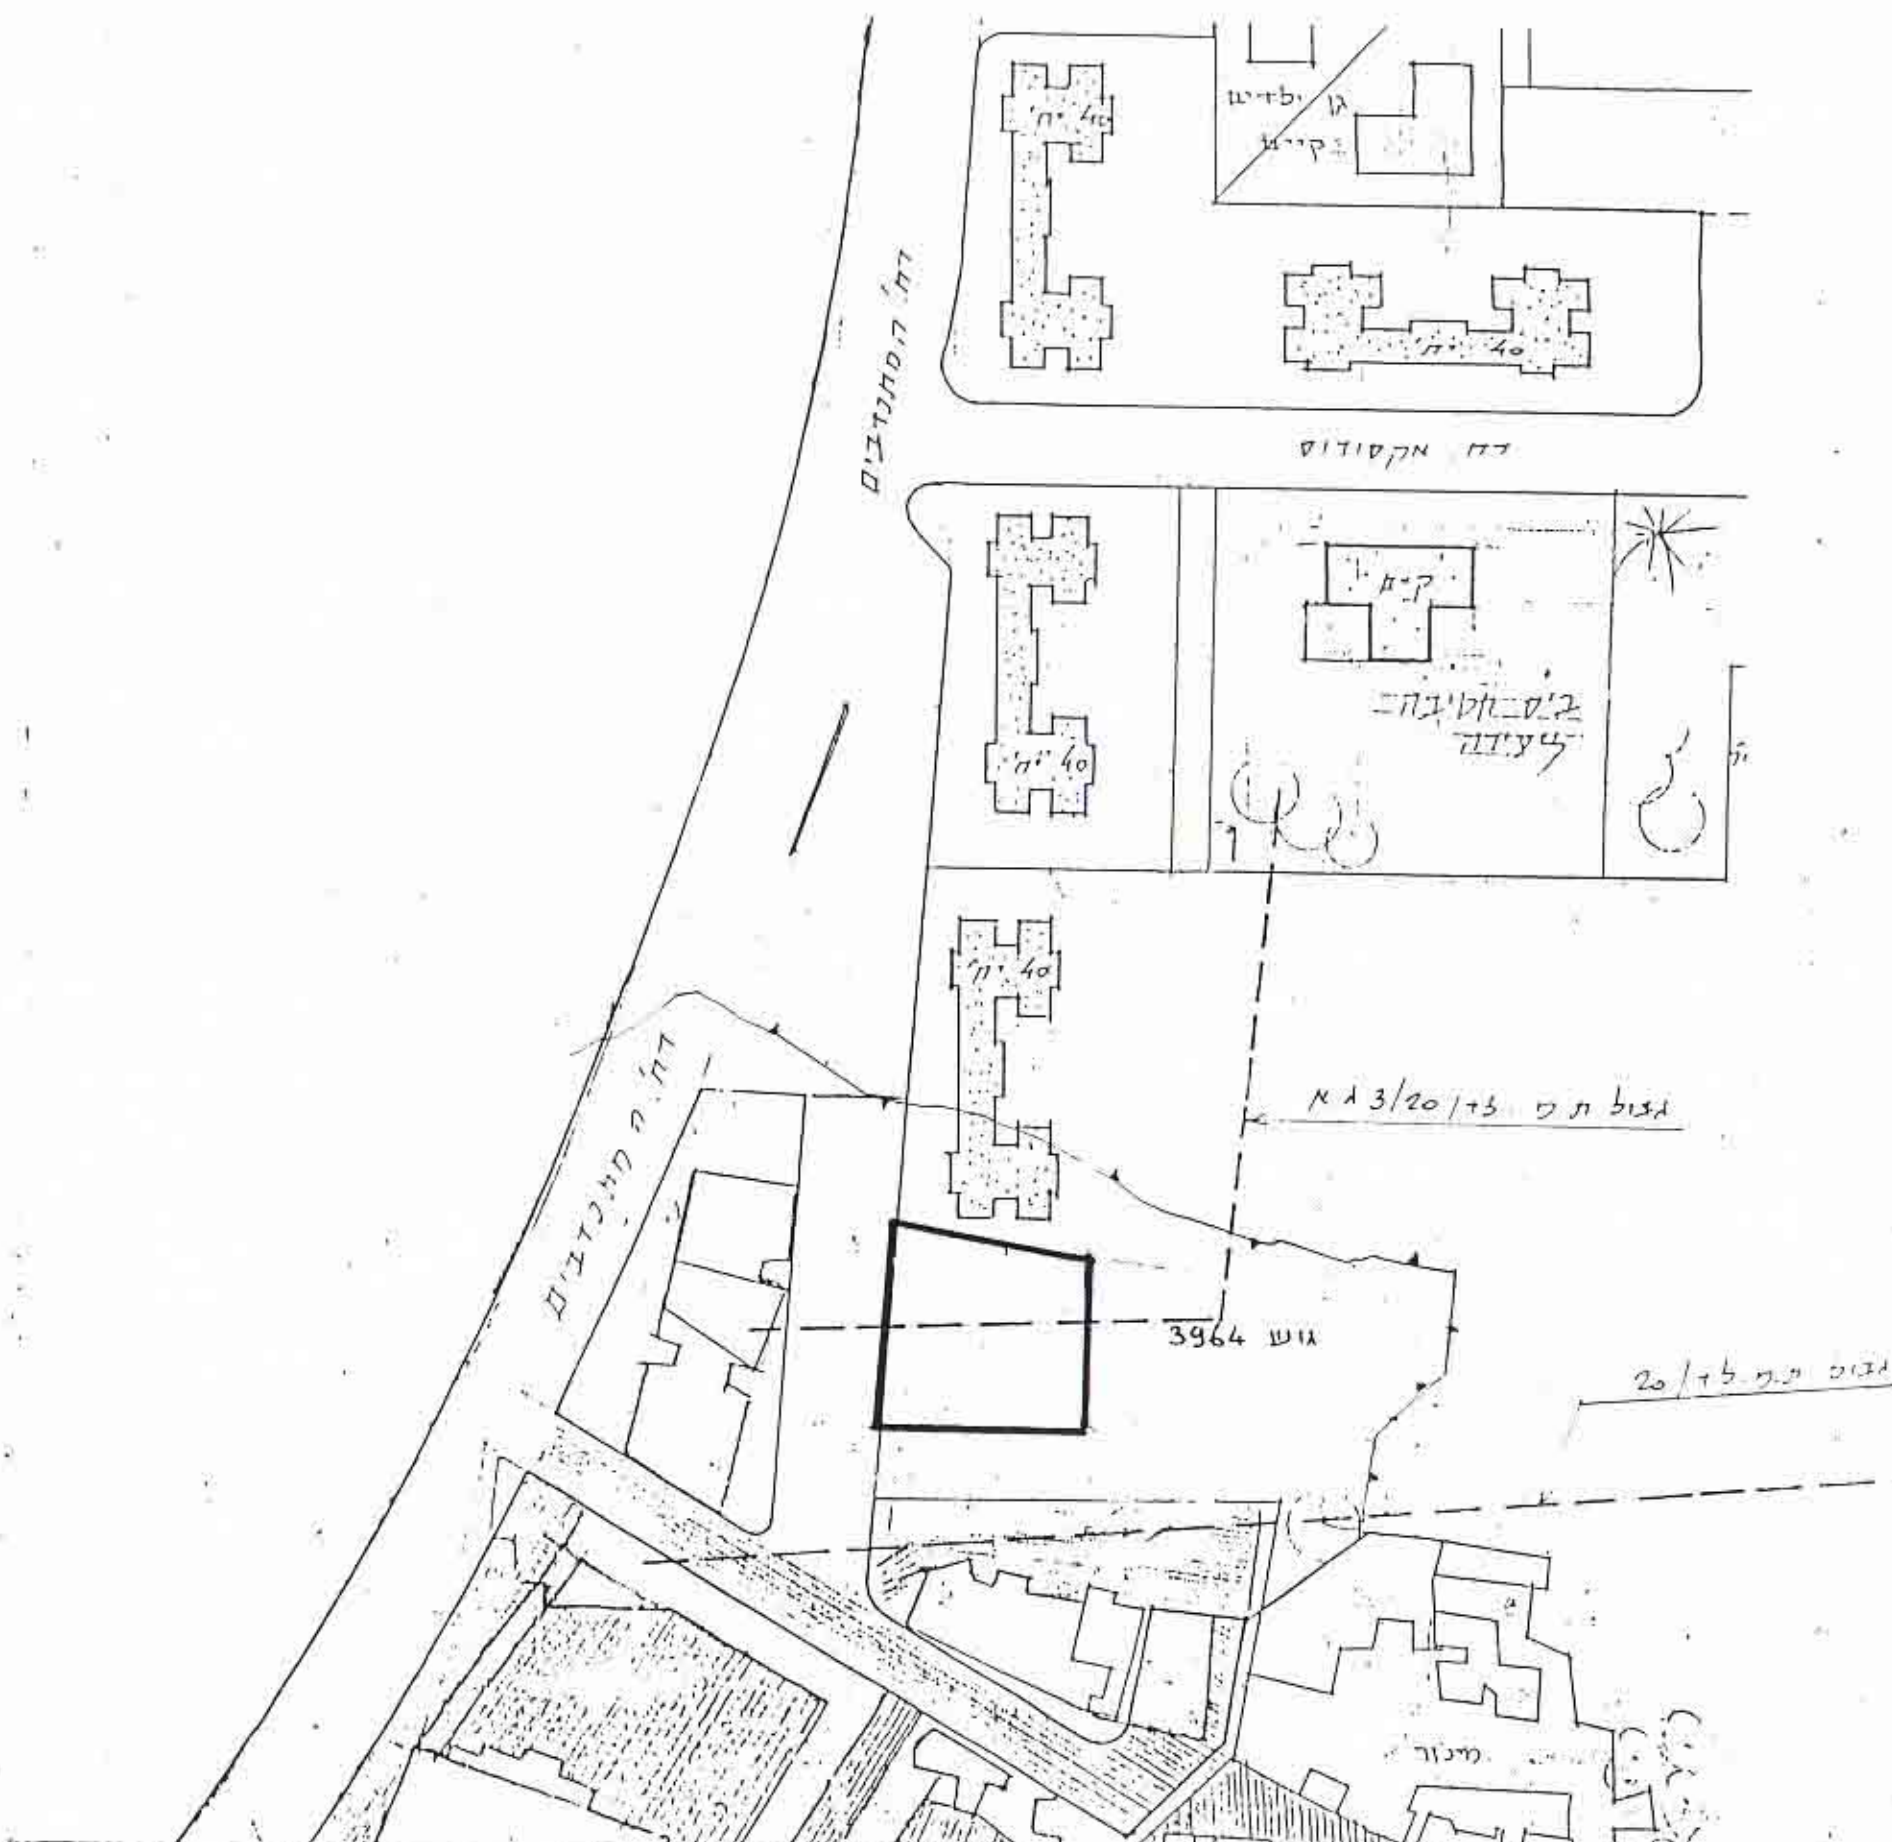

מצב קיים (לפי לד/20 ונד/3/20)

1:1250

מחוז	המרכז
נפה	רמלה
גוש 3964	חלקות 27-31, 82-83
גוש	חלק מחלקות 62-65
בעל הקרקע	מ.מ.י ואחרים
מגיש	עיריית לוד-מח. הנרסה
תאריך	1.2.86
שטח התכנית	1.0 ד'

נושאי הפ"ק:  
חוק התכנון והבניה השכ"ח-1965

מחוז: מרכז  
מחוז התכנון מקומי: 3.14  
חכניה: מ.מ.י מס' 436/28  
מס' 1128

מחוקק: [Signature]

## מקרא

- קו גבול התכנית
- שטח לבניני ציבורי
- שטח ציבורי פתוח
- קו גבול ת.מ. מאושרת
- גאודע-ניחול ומידע מקרקעין ונכסים בע"מ אימות אישור אושרה לתוקף ע"י ועדה
- שם חתימה

חתימת היועץ	חתימת המגיש	חתימת בעל הקרקע
חתימה	חתימה	חתימה

חוק התכנון והבניה השכ"ח-1965  
ועדה מקומית לתכנון ולבניה לוד

חכניה מפורטת מס' 436/28  
בישיבה מס' 14 מס' 16.3.86  
החלטת הוועדה: אשרה לתוקף ע"י ועדה

מוכר: [Signature] #44  
חשב ראש