

מס' תכנון: 52/6/1
 תאריך: 28-7-1994
 נ"ת ק"מ


מרחב תכנון מקומי ראשון לציון

שניו לתכנית מתאר ר.צ.1/6/52


תיקון לתכנית מתאר ר.צ. 1/1 בתוקף

מאדע-יחול ומוע מקרקעין ונכסים בעימ
 איכות איוסור
 אשורה לתוקף עיי ועדה
 סמ
 חתימה

מצב קיים ק.מ. 1:1250

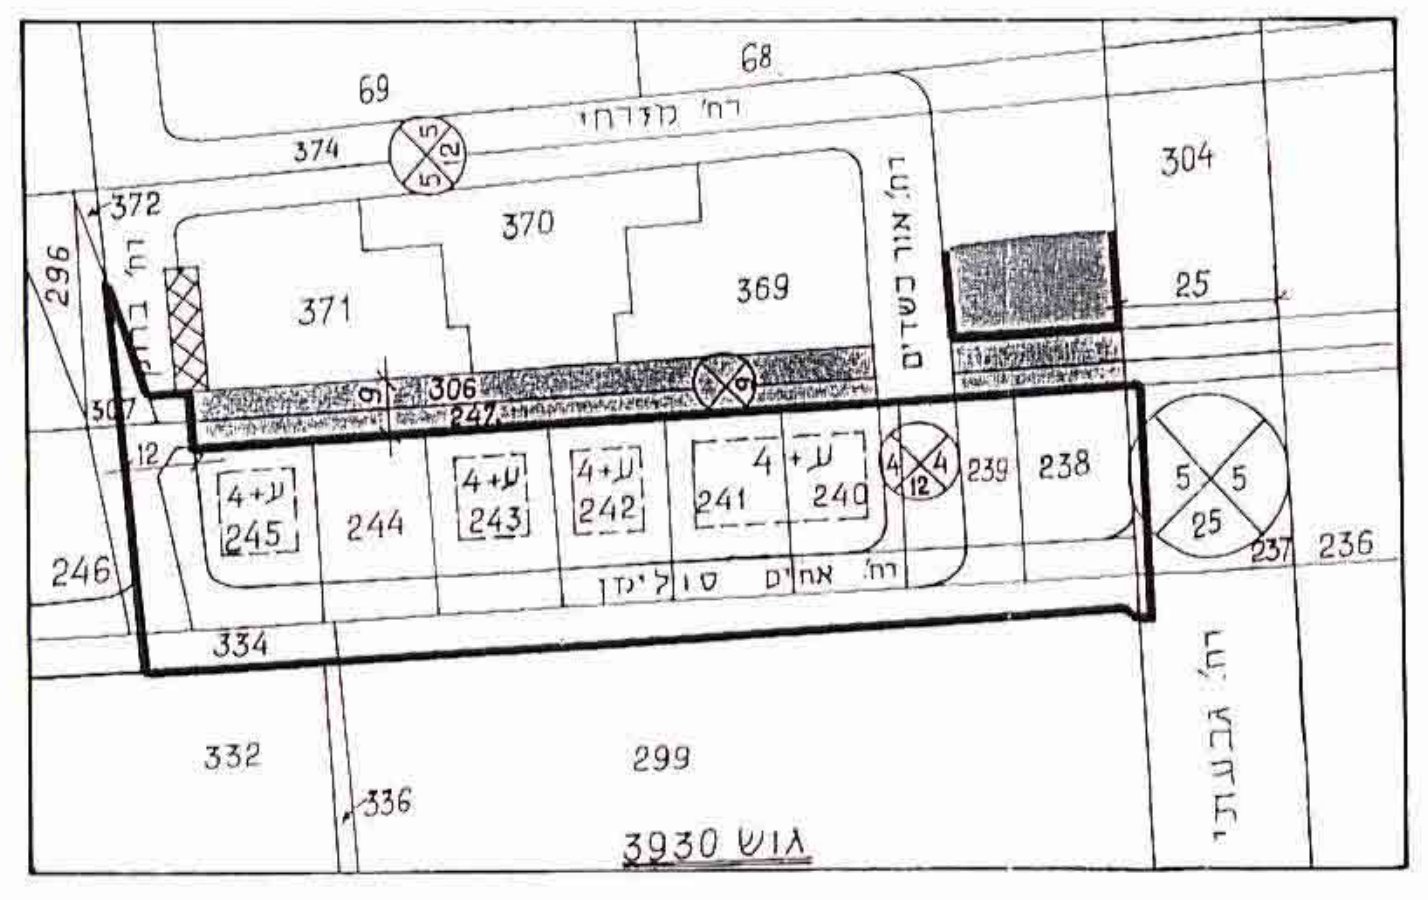


תרשים הסביבה ק.מ. 1:625

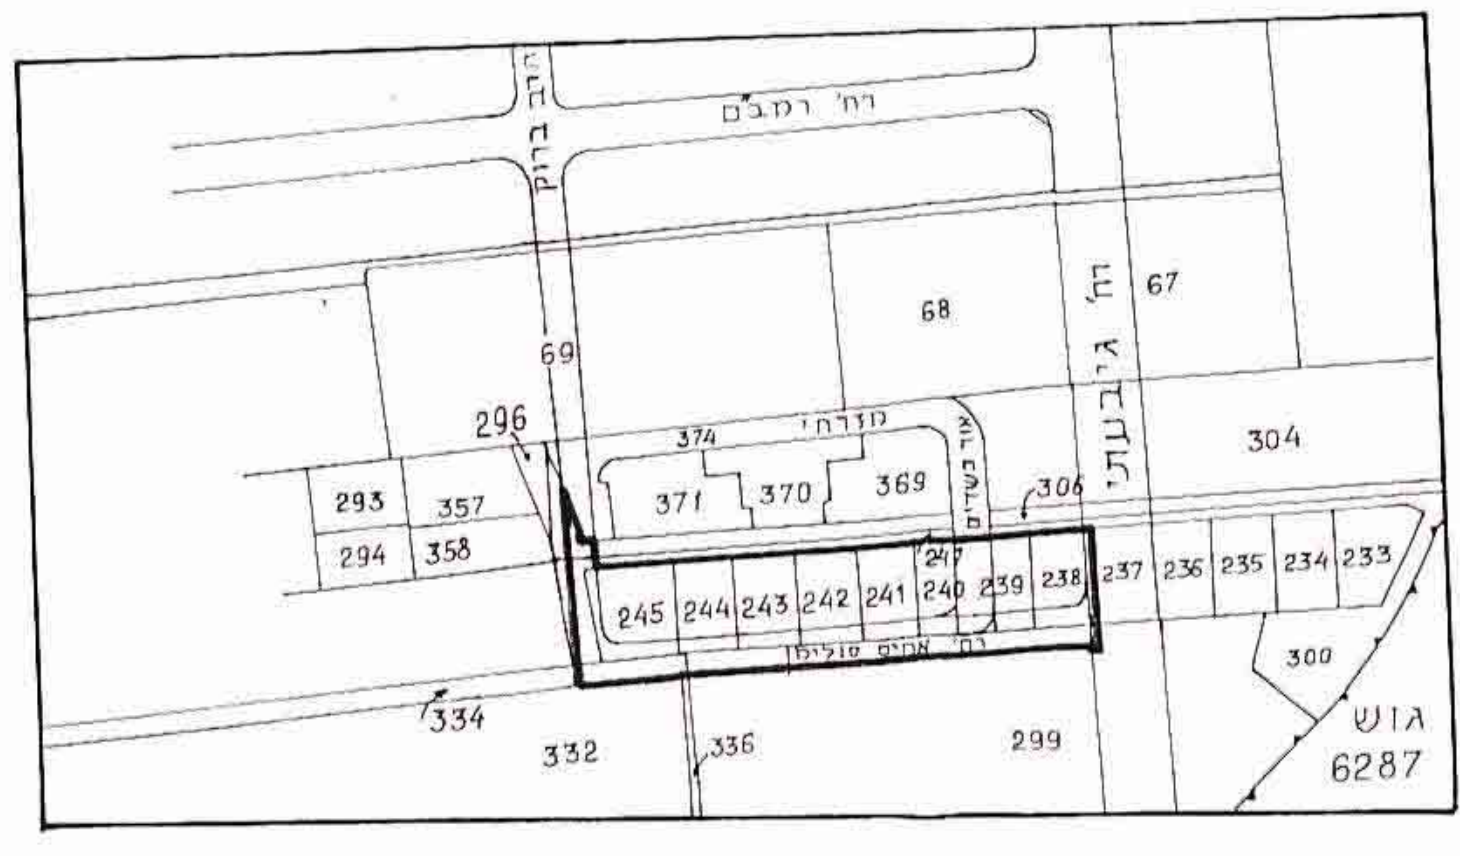

- מחוז
 - נפה
 - עיר
 - גוש
 - חלקות
 - שטח התכנית
 - בעלים
 - היוזם
 - המתכנן
- 3930
 במלואן: 245, 244, 243, 242, 241, 240, 239, 238, 237, 236, 235, 234, 233, 299, 334, 307, 306, 299, 247
 חלק לחלקות: 245, 244, 243, 242, 241, 240, 239, 238, 237, 236, 235, 234, 233, 299, 334, 307, 306, 299, 247
 כ-3.6 ד' שונים
 ועדת בנין ערים מקומית ראשון לציון
 יחידת תכנון באגף מהנדס העיר


נכדק וניתק להפקה / אישור
 החלטת הוועדה המחוזית / משנה
 חתימה

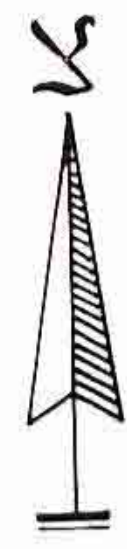

טבלת שטחים

יעוד	מצב מוצע		מצב קיים	
	שטח בל"ר	אחוזים	שטח בל"ר	אחוזים
אזור מגורים א	3,550	56%	5,480	87%
דרך	2,750	44%	820	13%
סה"כ	6,300	100%	6,300	100%

מצב מוצע ק.מ. 1:1250

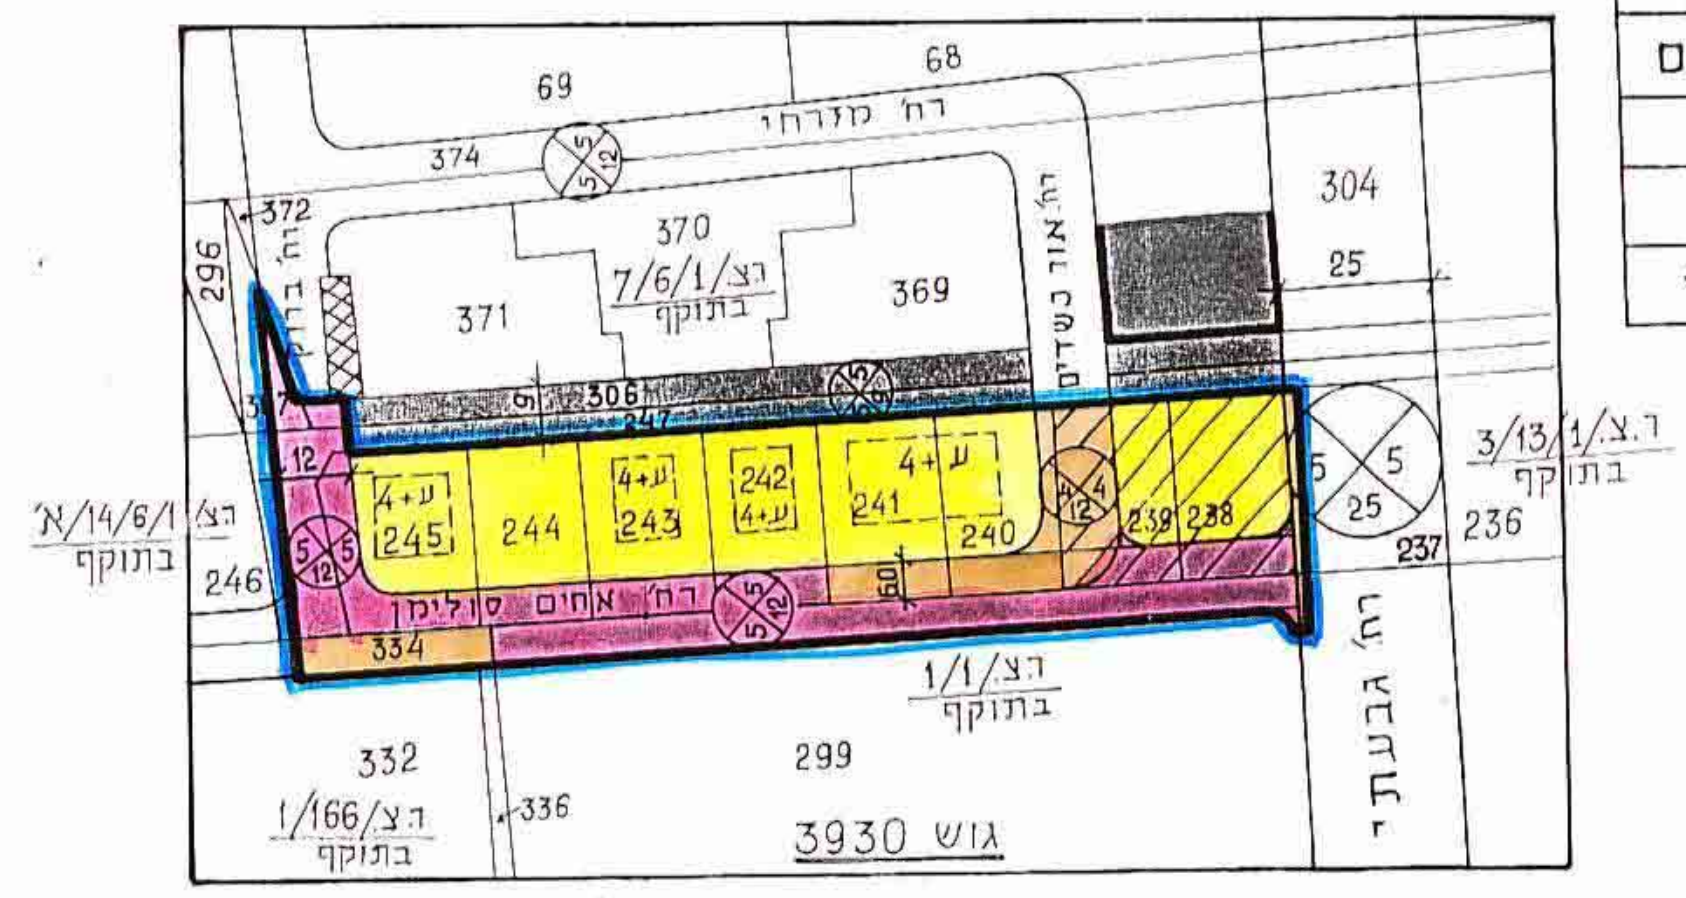

- מקרא:
- גבול תכנית
 - גבול גוש
 - שטח שיבורי פתוח
 - שטח לבנייני שיבור
 - אזור מגורים א
 - דרך חדשה
 - דרך קיימת
 - חניה
 - אחוד לגרשים

