

דאבל

מחוז המרכז

מרחב תכנון מקומי שרוונים

תוכנית הצ/1-4/77 מנוי לתכנית מתאר ה-130/כ

גוש 7815 חלק מחלקה 34 (מגרש 920)

המבקש: המועצה המקומית קדימה

בעל הקרקע: סינהל מקרקעי ישראל

קנה מידה: 1:500 תאריך: ינואר 1985


חתימת הרשות:

מסגד הפנים  
 חוק התכנון והבניה תשכ"ה-1965  
 מחוז 53722  
 מרחב תכנון מקומי  
 תוכנית הצ/1-4/77  
 חלק מחלקה 34  
 גוש 7815  
 חתימה

נאודע-נהול ומדע מקרקעין ונכסים בע"מ  
 אימות אישור  
 אושרה לתוקף ע"י ועדה  
 שם חתימה

שיוך וניהול להגדרת תחומים  
 חלוקת השטח והתחומים לתוכנית  
 תאריך תכנון ונהול

חוק התכנון והבניה תשכ"ה - 1965  
 חתימת הרשות לתכנון והבניה  
 יום חתימה: 27/1-4/77  
 חתימה: 4.3.85  
 חתימה: 27/1-4/77

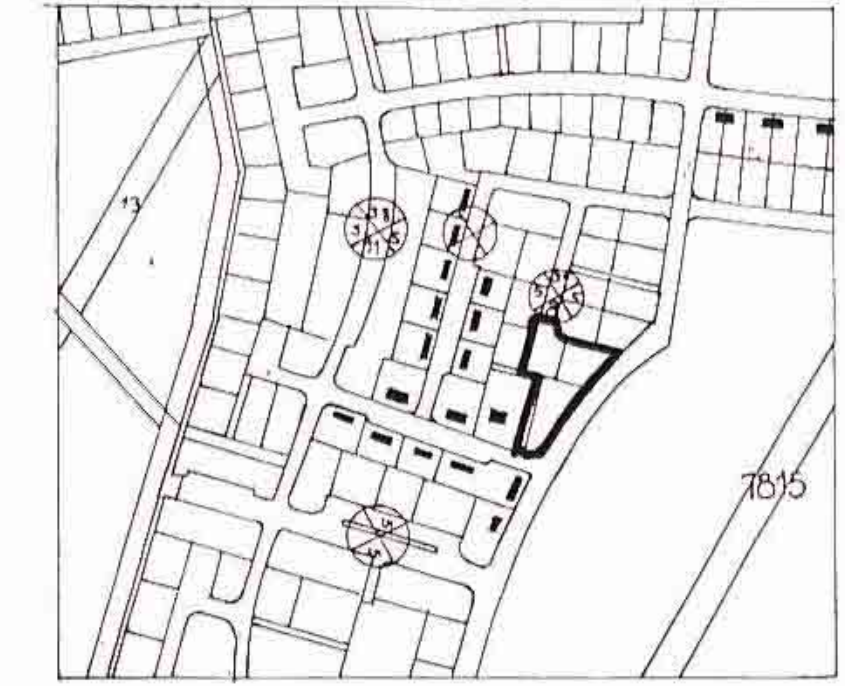

תרשים סביבה 1:5000


מצב מוצע ק"מ 1:500



מקרא:

-  גבול התוכנית
-  דרך קיימת
-  דרך לביטול
-  שביל
-  אזור למוסד
-  אזור ציבורי

מצב קיים ק"מ 1:500

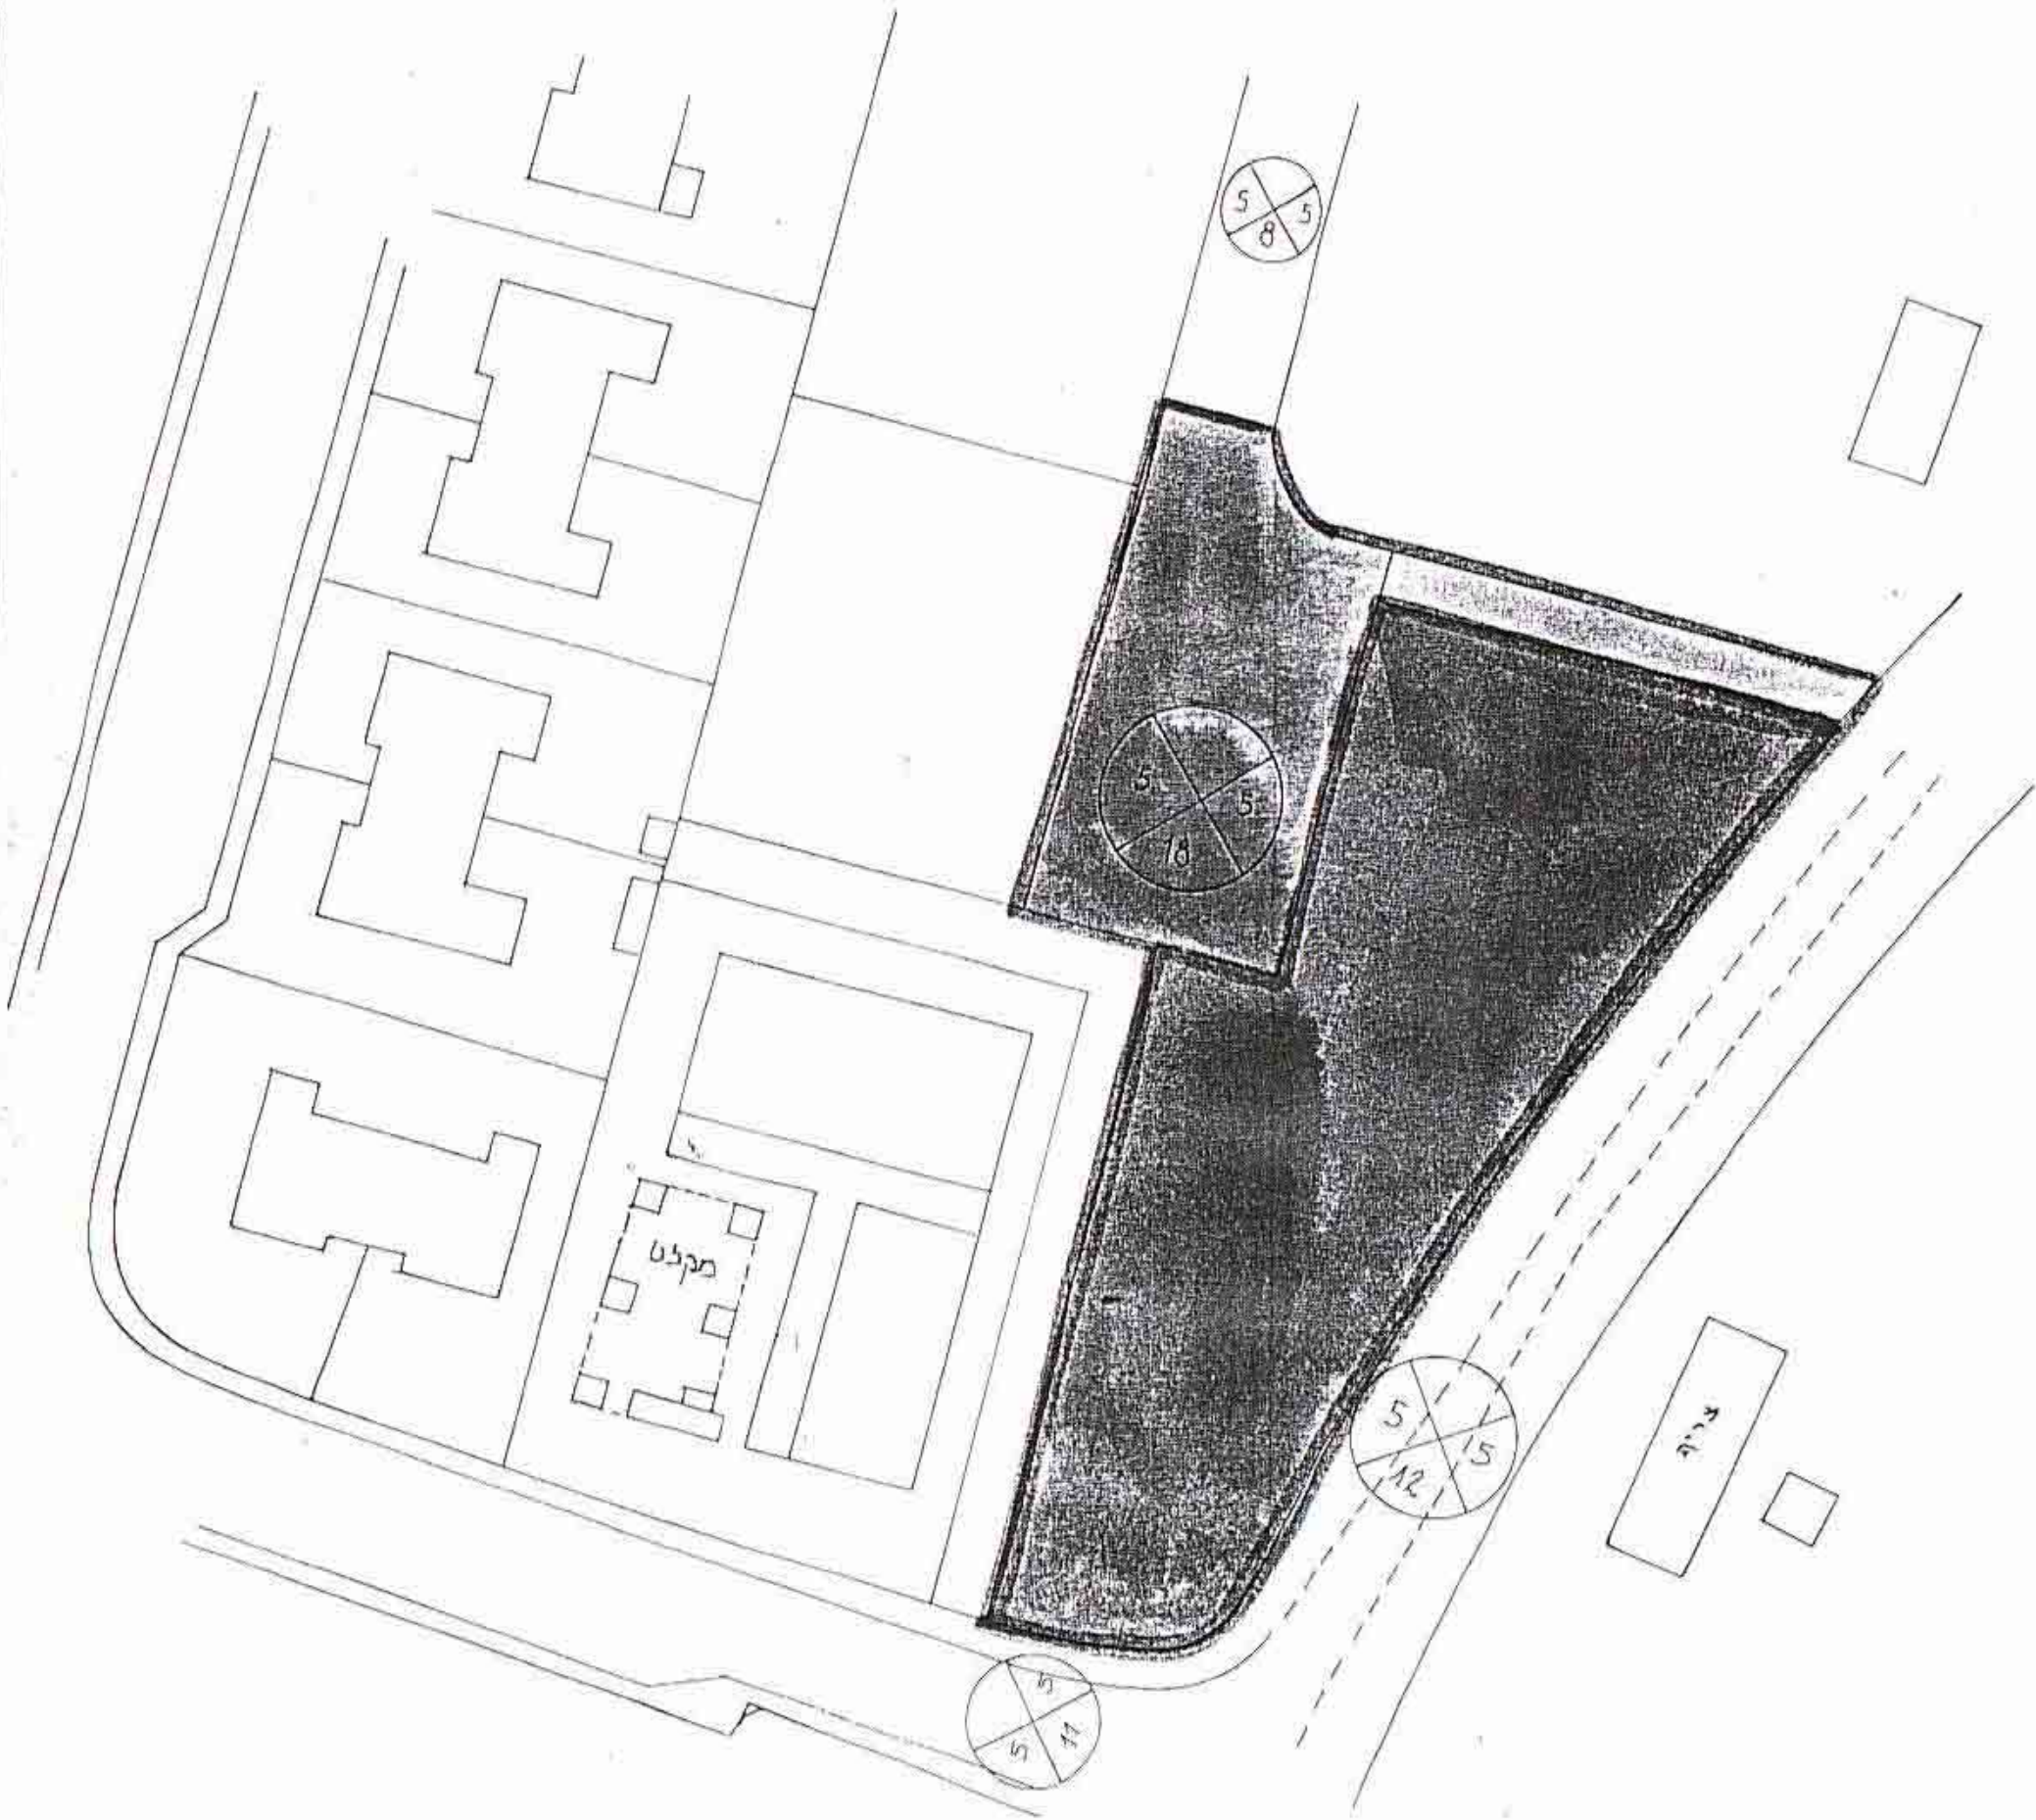

טבלת שטחים

מגרש	שטח במ"ר	ס"ס מגרש	יעוד	שטח במ"ר
ציבורי	~ 1530	2403	אזור למוסד	~ 1620
שביל	~ 98	2402	שביל	~ 108
דרך	~ 610	2401	דרך	~ 550
סך	~ 2278			~ 2278