

מרחב תכנון מקומי רחובות

תכנית שינוי מתאר מס רח/800/ב/9

24 אוג' 1992

חוק התכנון והמבנה ותסב"ח - 1965
 תוספת ד"ר 101/תשנ"ב לתכנון ולבניה
 תכנית שינוי מתאר מס רח/800/ב/9
 יוזמה מס' 27 מיום 3.1.92
 גור תכנית זו לעדה הסמוכות סביבת ולבניה
 מיוזמי המלצה להפקדה/לאשרה
 חתום: *[Signature]*
 י"ד תשנ"ב

- מחוז : המרכז
- נפה : רחובות
- מקום : רחובות
- גוש : 3701
- חלקות : 540
- בעלי הקרקע : עיני בני
- יזום התכנית : הועדה המקומית לתכנון ובניה רחובות
- מחבר התכנית : מ.ד. אשכנזי אדריכלים רחובות
- שטח התכנית : 751 מ"ר
- ק.ג.מ. : 1:250

מקרא

- גבול התכנית
- הרחבת דרך
- מגורים ב
- מגורים ב מיוחד
- הריסה

משרד התכנון והמבנה
 ת"ת 10000
 תכנית שינוי מתאר מס רח/800/ב/9
 חתום: *[Signature]*
 י"ד תשנ"ב


יעוד	שטח במ"ר	מס חלקה /מגדל
רחבת דרך	79	1
מגורים	672	2
מגורים ב	751	540



חתימת היוזם
 חתימת בעל הקרקע
 חתימת המתכנן
 תאריך

מ.ד. אשכנזי - אדריכלות
 ת"ת 10000

כהיום קשורים לנוק מס 14 של
 י"ת רחובות שטובה: (43.82) ב

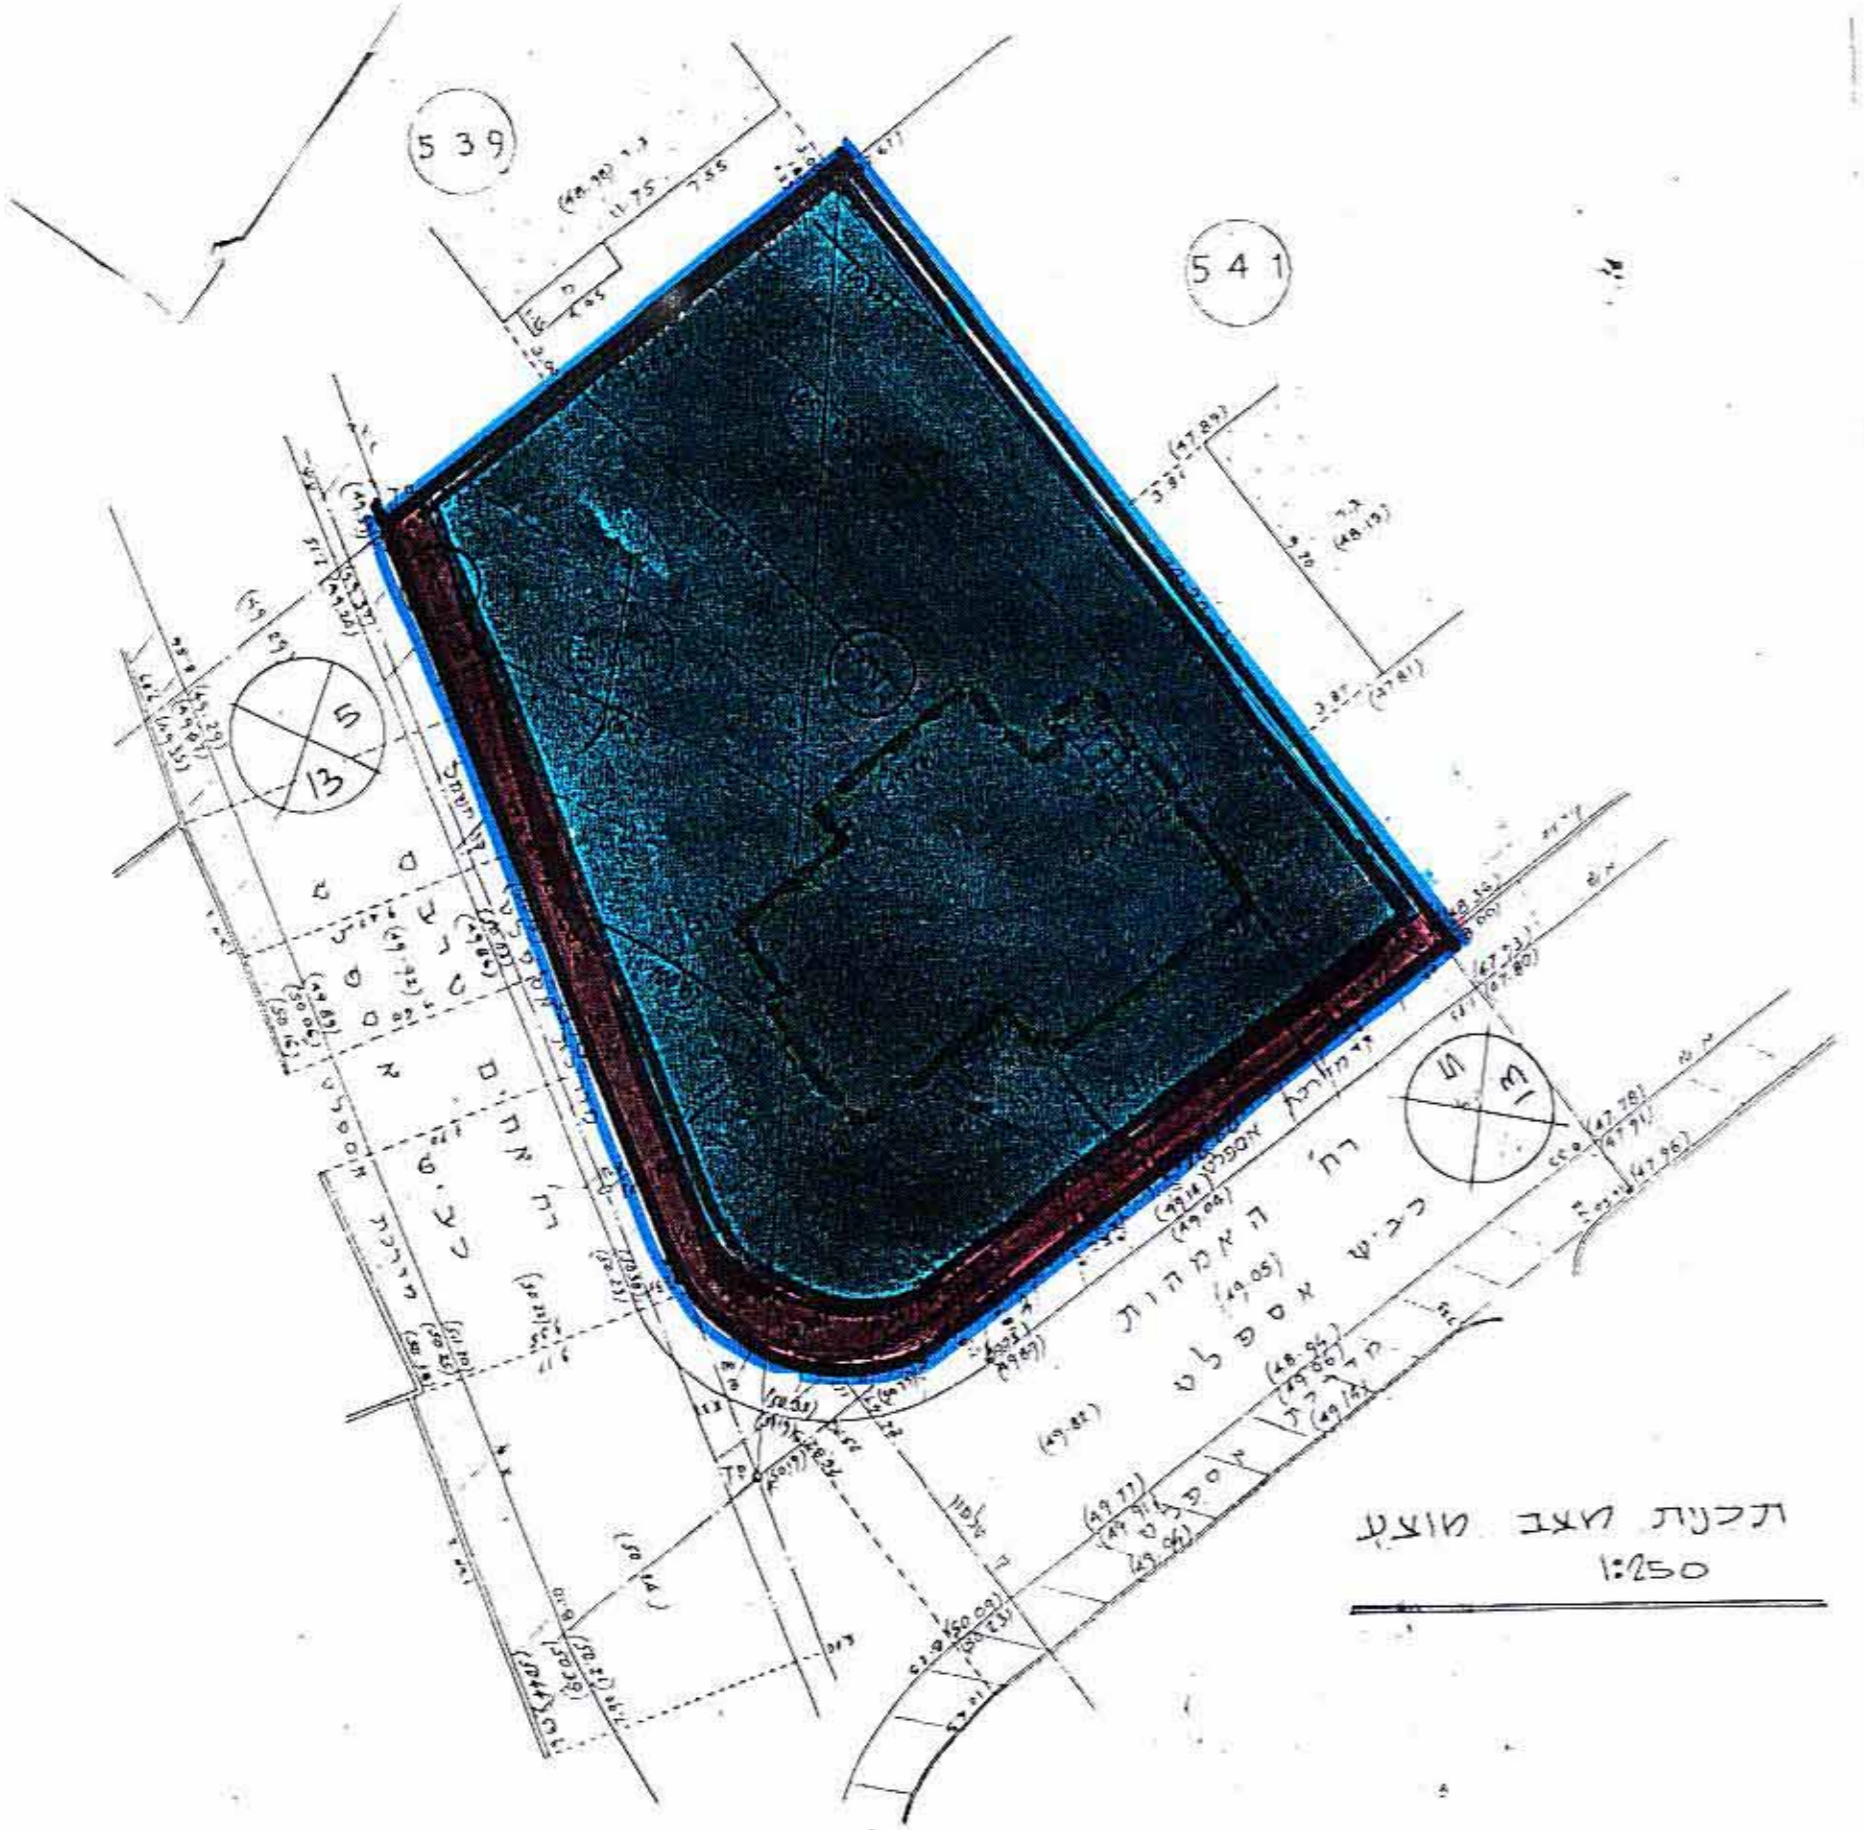

תכנית מצב מוצע
 1:250

לא לצרכי דשום

א. זינגר
 סדרר מיסמך
 מס רשיון 364
 חולון, 16.1.91
 המכה עדכנה בתאריך: 10.11.91