

24 אור 1992

# מרחב תכנון מקומי רחובות תכנית שינוי מתאר מס' רח/800/ב/7 שינוי לתכנית רח/800/ב



- מחוז - המרכז
- נפה - רחובות
- עיר - רחובות
- גוש - 3701
- חלקה - 544
- שטח התכנית - 750 מ"ר
- הועדה המקומית לתכנון ובניה רחובות היזום
- בעל הקרקע -
- עורך התכנית - אדריכל מחל ליאון רח' יהלל 3 ת"א


מקרא:  
גבול התכנית  
אזור מגורים ב מיוחד

נושד המינים בחוז המרכז  
חוק התכנון והבניה תשס"ו-1965  
ישוד תכנית מס' רח/800/ב/7  
התקנה מאושרת מכח  
שליח 108 לחוק



מקרא:  
גבול התכנית  
אזור מגורים ב מיוחד

חוק התכנון והבניה תשס"ו - 1965  
הועדה המקומית לתכנון ולבניה  
רחובות ב  
מס' תכנית: רח/800/ב/7  
תאריך: 26.11.92  
נבדק וניתן להפקיד / נאשר  
50.892  
העלית הועדה המחוזית / משנה בוקר  
מתכנן המחוז



נבדק וניתן להפקיד / נאשר  
50.892  
העלית הועדה המחוזית / משנה בוקר  
מתכנן המחוז

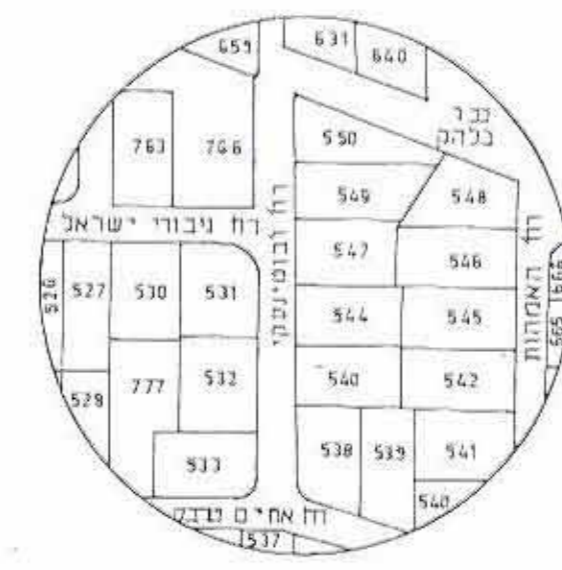

תרשים סביבה  
ק.מ. 1:2500

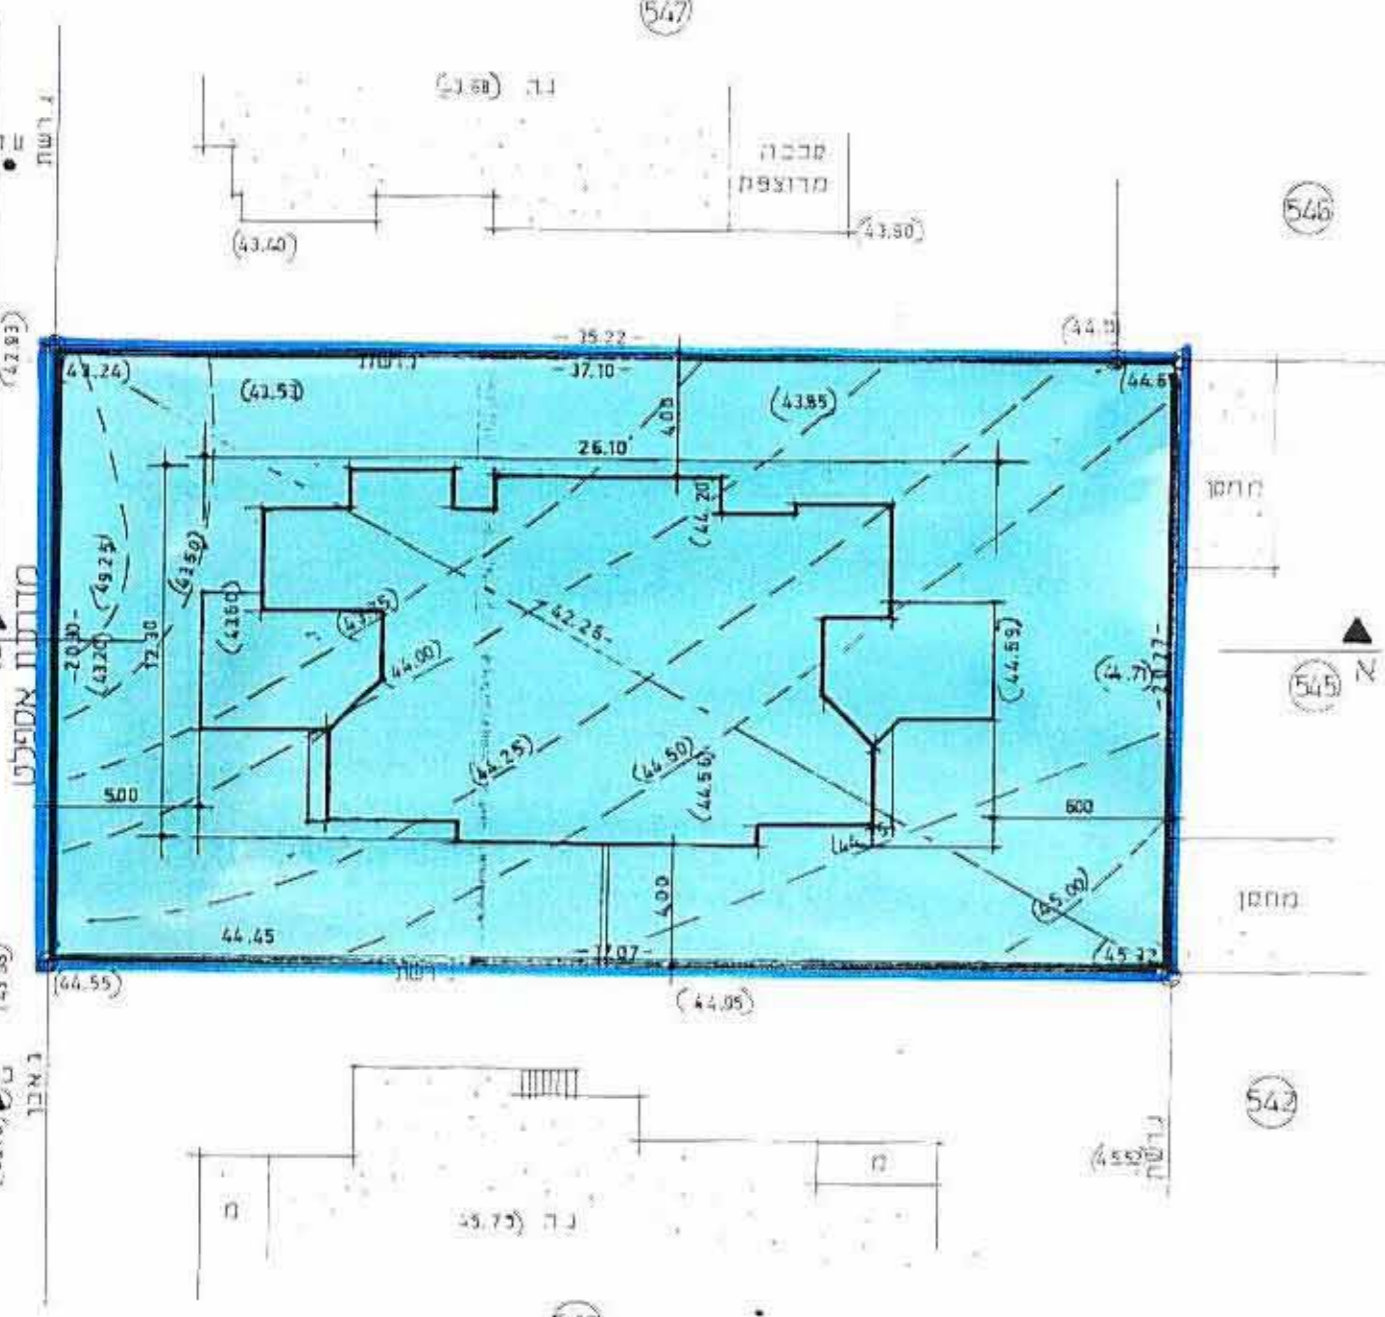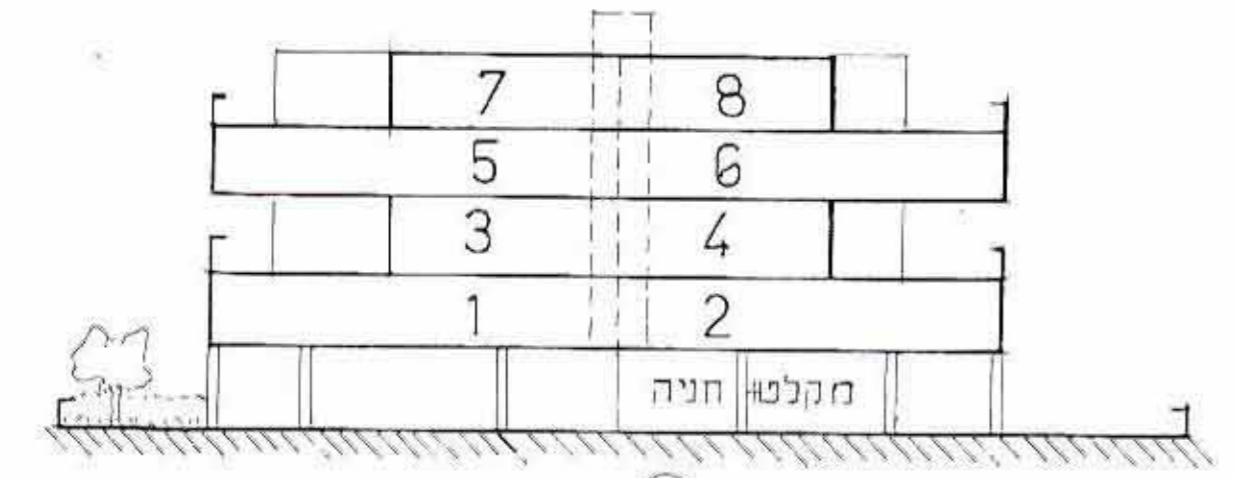

מצב מדוע ק.מ. 1:250

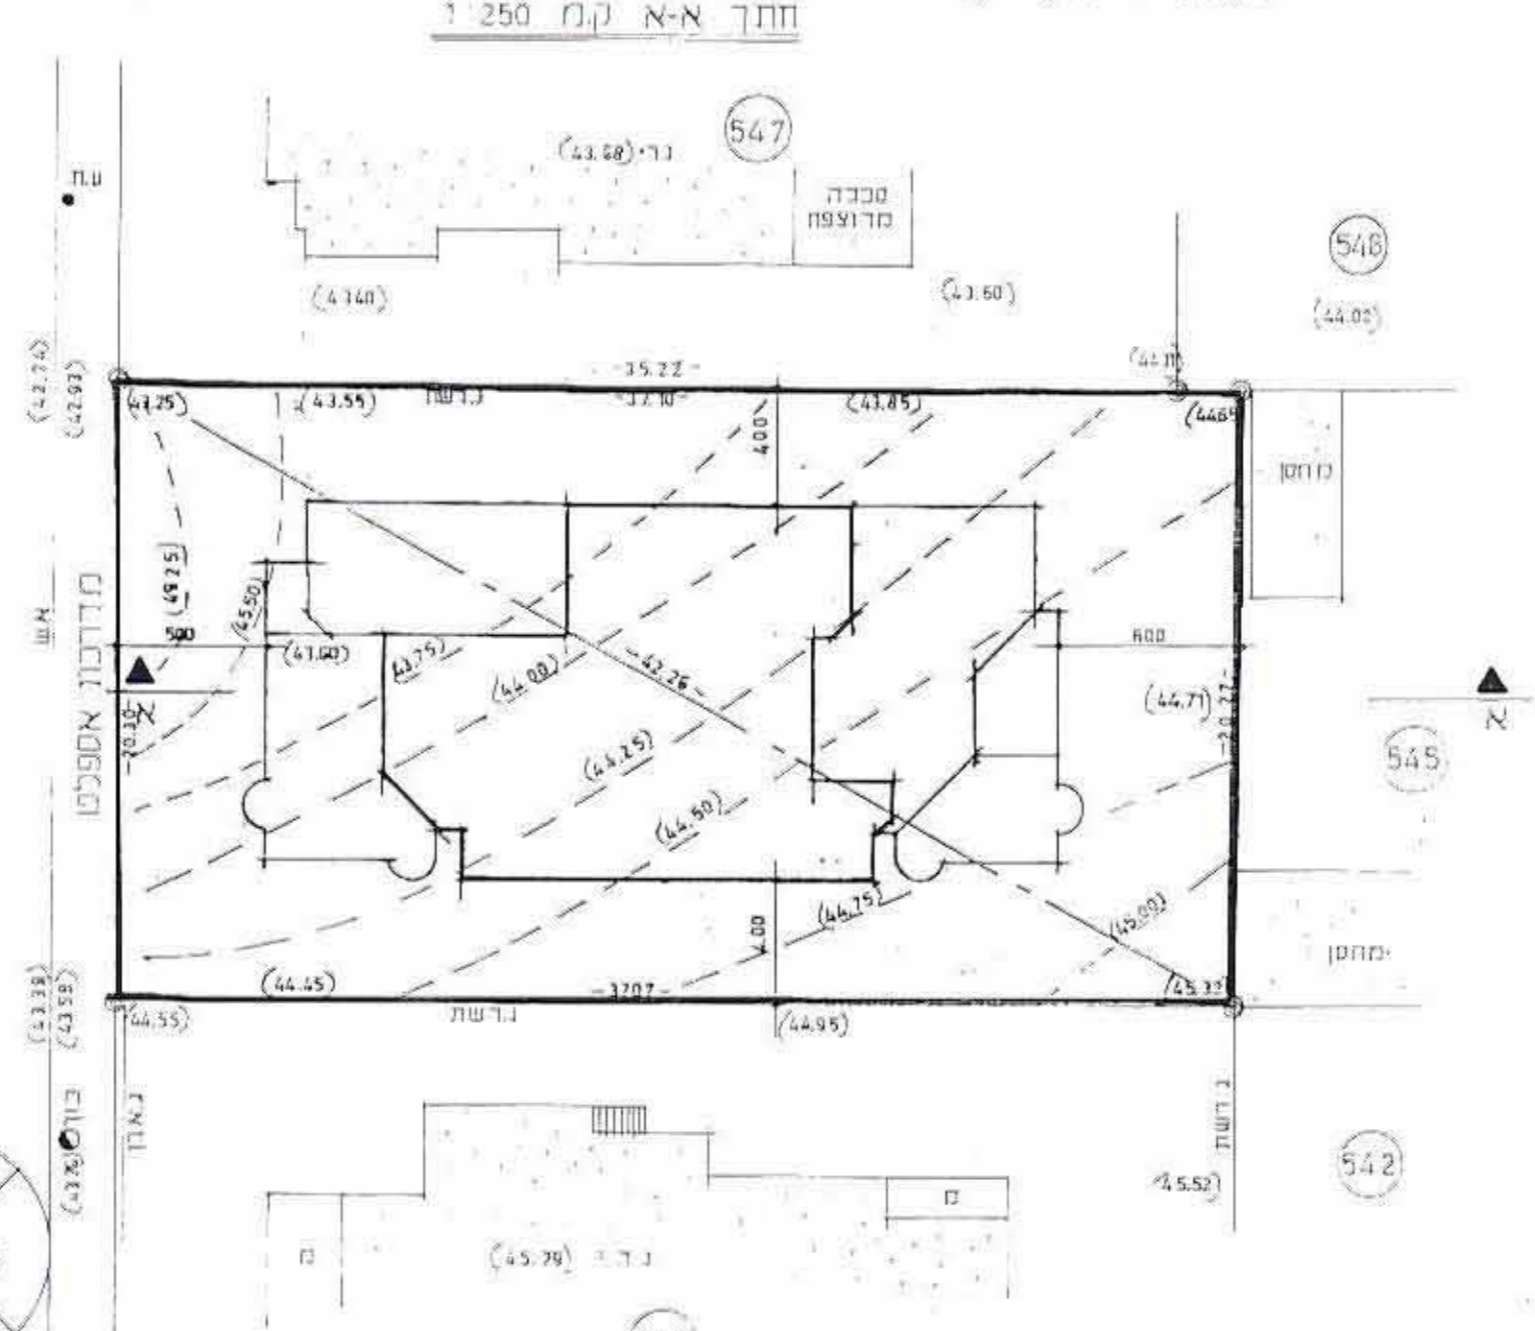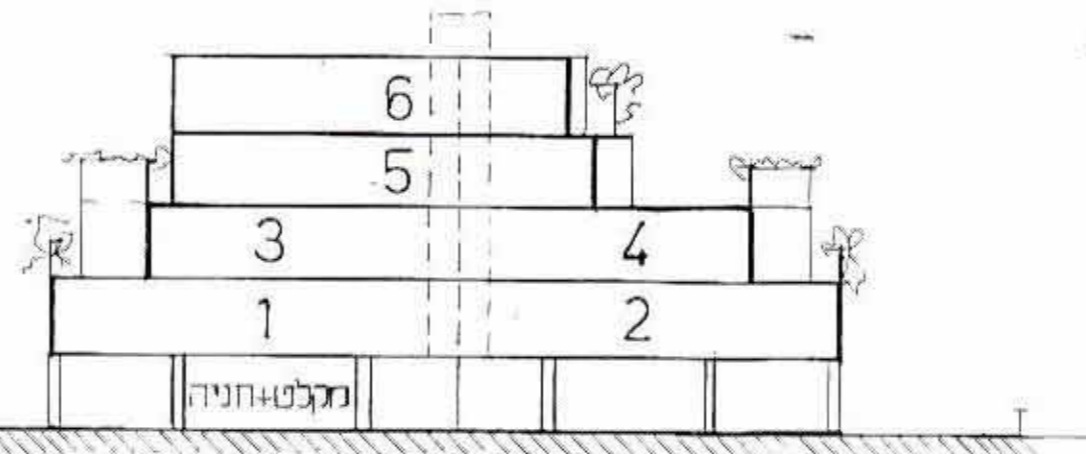

מצב קיים ק.מ. 1:250

