

4583

גליון מס' 1 מתוך 3

מחוז המרכז תכנית לפי סעיף 261 לחוק התכנון והבניה תשכ"ה - 1965


כביש מהיר תל-אביב-אשדוד

תכנית מס' מח/1

קנה מדה 1:10,000

מקרא:

- גבול מרחב תכנון - מקומי
- גבול מחוז
- גבול גוש ומספרו
- גבול חלקה רשומה ומספרה
- גבול תכנית מפורשת ומספרה
- גבול התכנית וקו בנין
- דרך
- דרך בצומת עם מסלולים
- רוחב הדרך וקו בנין
- גשר
- מסילת ברזל מוצעת
- קו חשמל מתח גבוה
- קו מים
- מטעים
- קו טלפון
- דרך קימת
- דרך לביטול
- שטח חקלאי
- אזור חקלאי

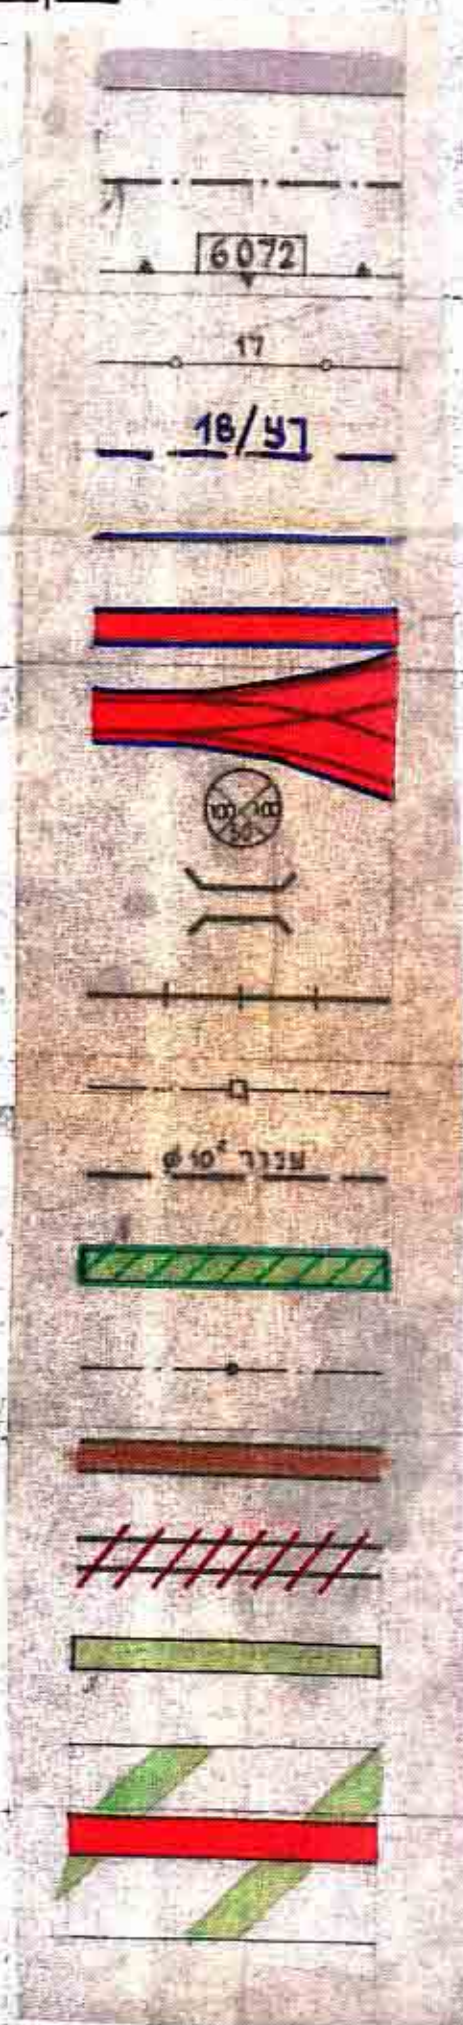

מרחב תכנון חולון

מרחב תכנון
בת-ים

מרחב תכנון ראשון לציון

מרחב תכנון

מפעל השבת מידן מוצע

מפעל השבת מידן מוצע

המרכז

מפעל השבת מידן