

22.06.95


מרחב תכנון מקומי יבנה

תכנית מס יב/132/14
שינוי לתכנית מפורטת מס יב/132/2

- מחוז : המרכז
- נפה : רחובות
- מקום : יבנה
- גוש : 4906 (11)
- מגרש : 5539
- בעלי הקרקע : מ.מ.
- יוזם התכנית : הועדה המקומית לתכנון ובינה יבנה
- מחבר התכנית : מ.ד. אשכנזי אדריכלים רחובות
- שטח התכנית : 423 מ²
- ק.ב.מ : 1:250

מקרא

גבול התכנית
מגורים א

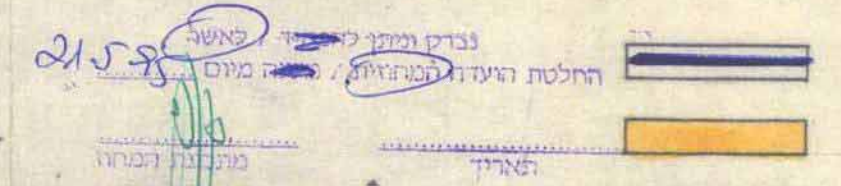


חתימת היוזם
חתימת בעל הקרקע
חתימת המתכנן
תאריך


מ.ד. אשכנזי אדריכלים
הרצל 203 רחובות, 08-465764
21.5.95

משרד הפנים מתווה תכנית
חוק התכנון והבינה תשכ"ח-1965
אישור תכנית מס. יב/132/14
התכנית מאושרת מכח
סעיף 108(ג) לחוק
תאריך תועה המוקדמת

חוק התכנון והבינה תשכ"ח-1965
ועדה מקומית לתכנון ובינה
"יבנה"
תכנית מס. יב/132/14
בשינוי מס. 1/90 מיום 11.2.90
החלטת הוועדה המקומית לתכנון ובינה יבנה

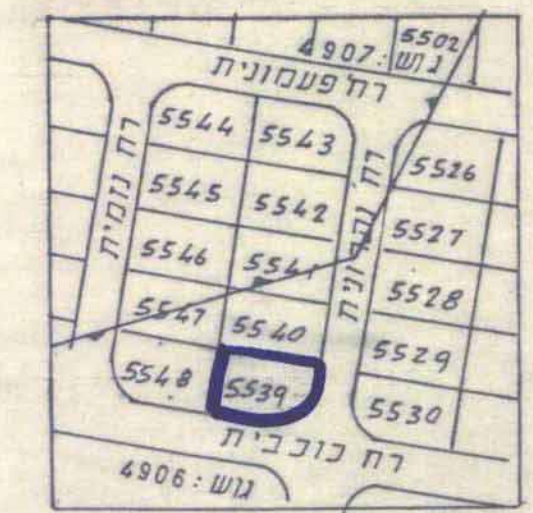

תרשים הסביבה ק.מ. 1:2.000 מצב קיים

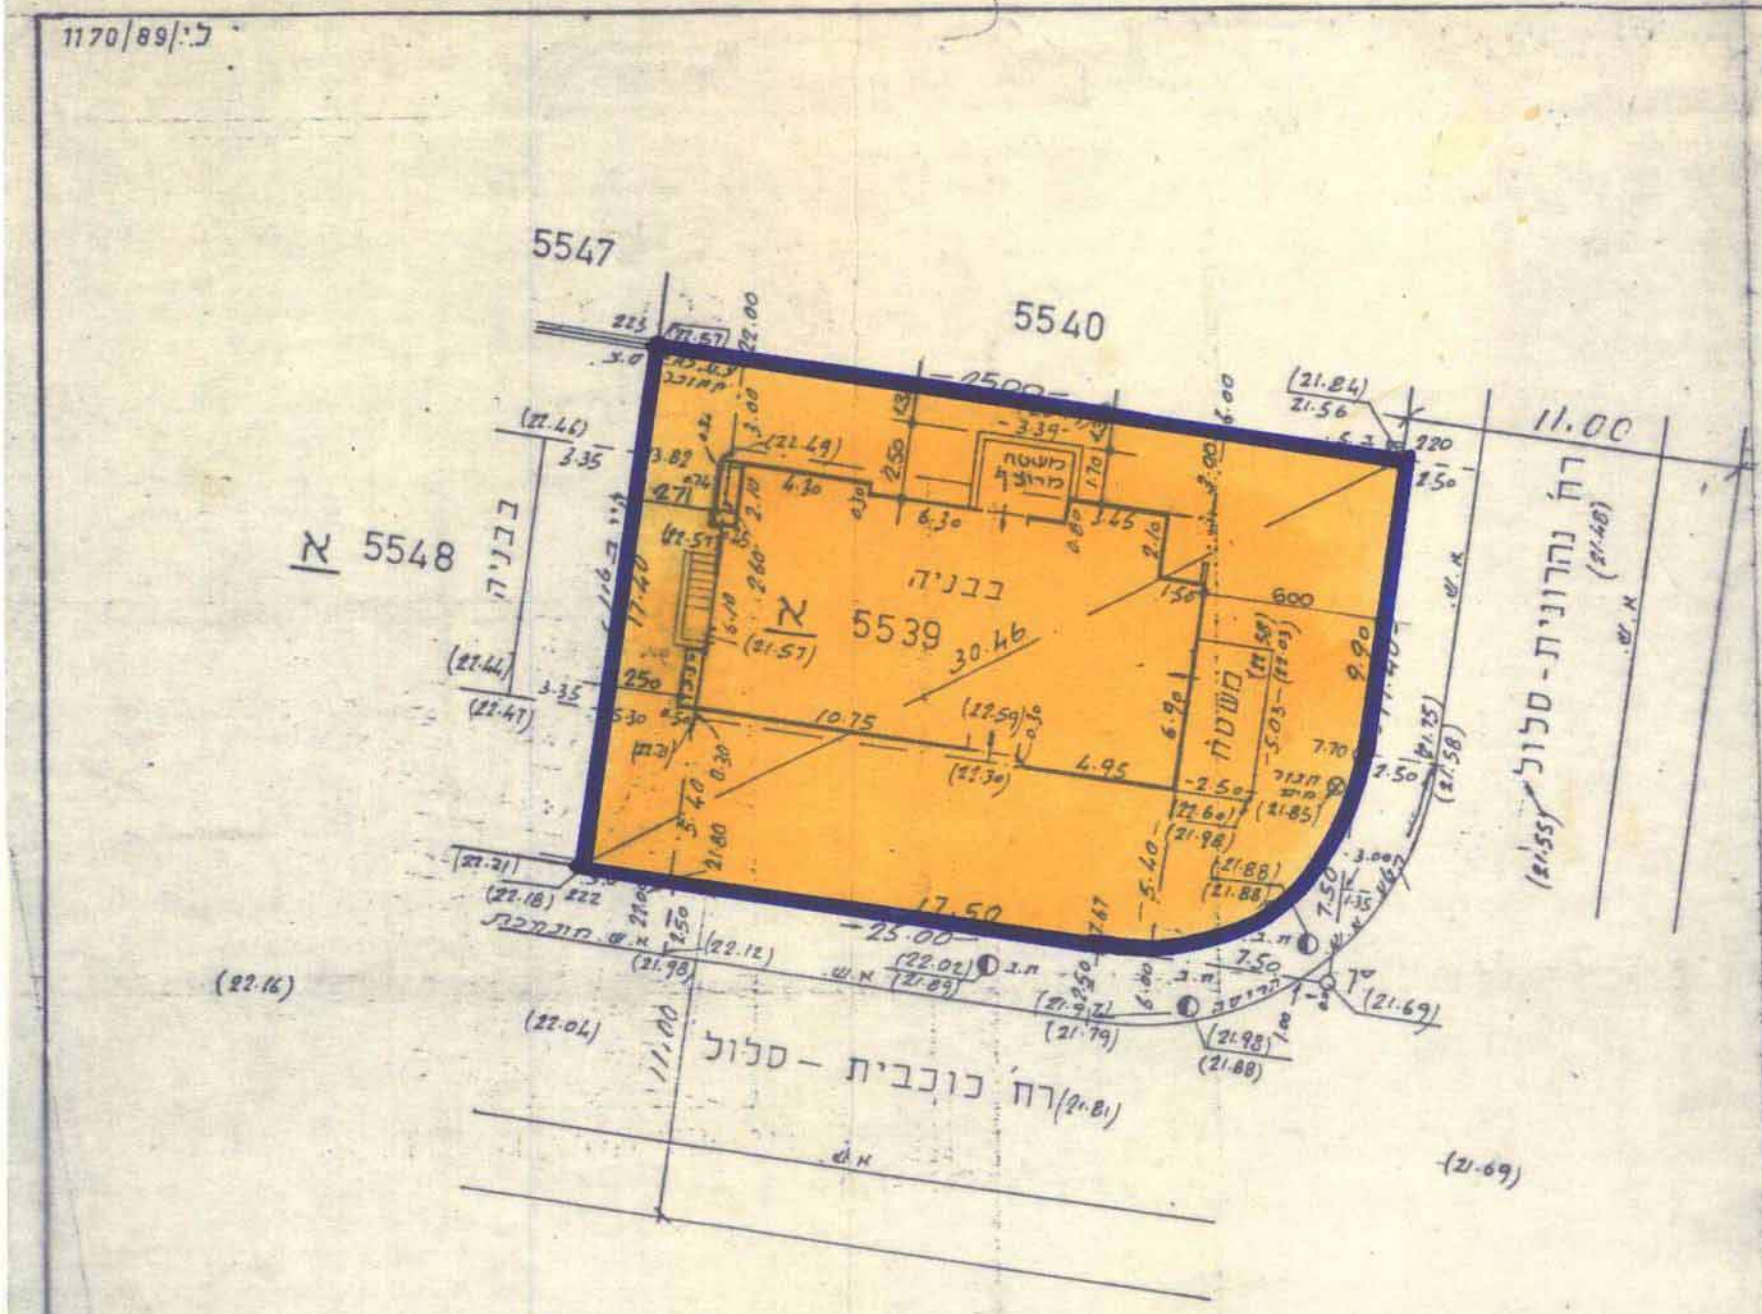

מצב מוצע ק.מ. 1:250

לא לצהי רשום

תל-אביב
5.12.1989

לבוטס על לפה של:
לידור-יערי מודים מוסמכים, רח' אושיסקין 2א, ת"א, טל' 447471, 03-5485170

מודד מוסמך
רשיון מס' 579

כ"י/89/1170