

חוק התכנון והבניה תשכ"ה-1965
הועדה המקומית/משנה להכנת ולבניה נתניה
אושר
ביום כ"ה מס' 30... מיום 27.6.80
יו"ר העיר
יו"ר הועדה

מחוז המרכז

9.11.94

מרחב תכנון מקומי - נתניה
תכנית מתאר מקומית נת/366/א
שני לתכנית המתאר נת/400/7 וכוונת מפורטת נת/366/א

- המקום : נתניה
- המחוז : המרכז
- גוש : 8216 חלקה : 12 (חלק)
- גוש : 8215 חלקות : 260, 303-307, 334 (חלק)
- בעל הקרקע : מ.ח.
- היוזם : הועדה המקומית לתכנון ולבניה, נתניה.
- המתכנן : יהודה יהב - אדריכל
- שטח התכנית : 7.76 דונם
- ק.מ. : 1:2500 , 1:1250

חתימות

בעלי הקרקע :


היוזם :

המתכנן :


משרד י. נים מחוז המרכז
חוק התכנון והבניה תשכ"ה-1965
אישור תכנית מס' 366
התכנית מאושרת בזמן
סעיף 108 (ג) לחוק
יו"ר הוועדה המקומית

העדה יהב
אדריכל
אישור התכנית
על שם


- מקרא :
- גבול התכנית
 - קו ענן
 - אזור מגורים לפי נת/366/א
 - דיר קיימת
 - ש.ב.צ.
 - ש.ב.פ.
 - מס הדרך
 - סימון ענן קיים

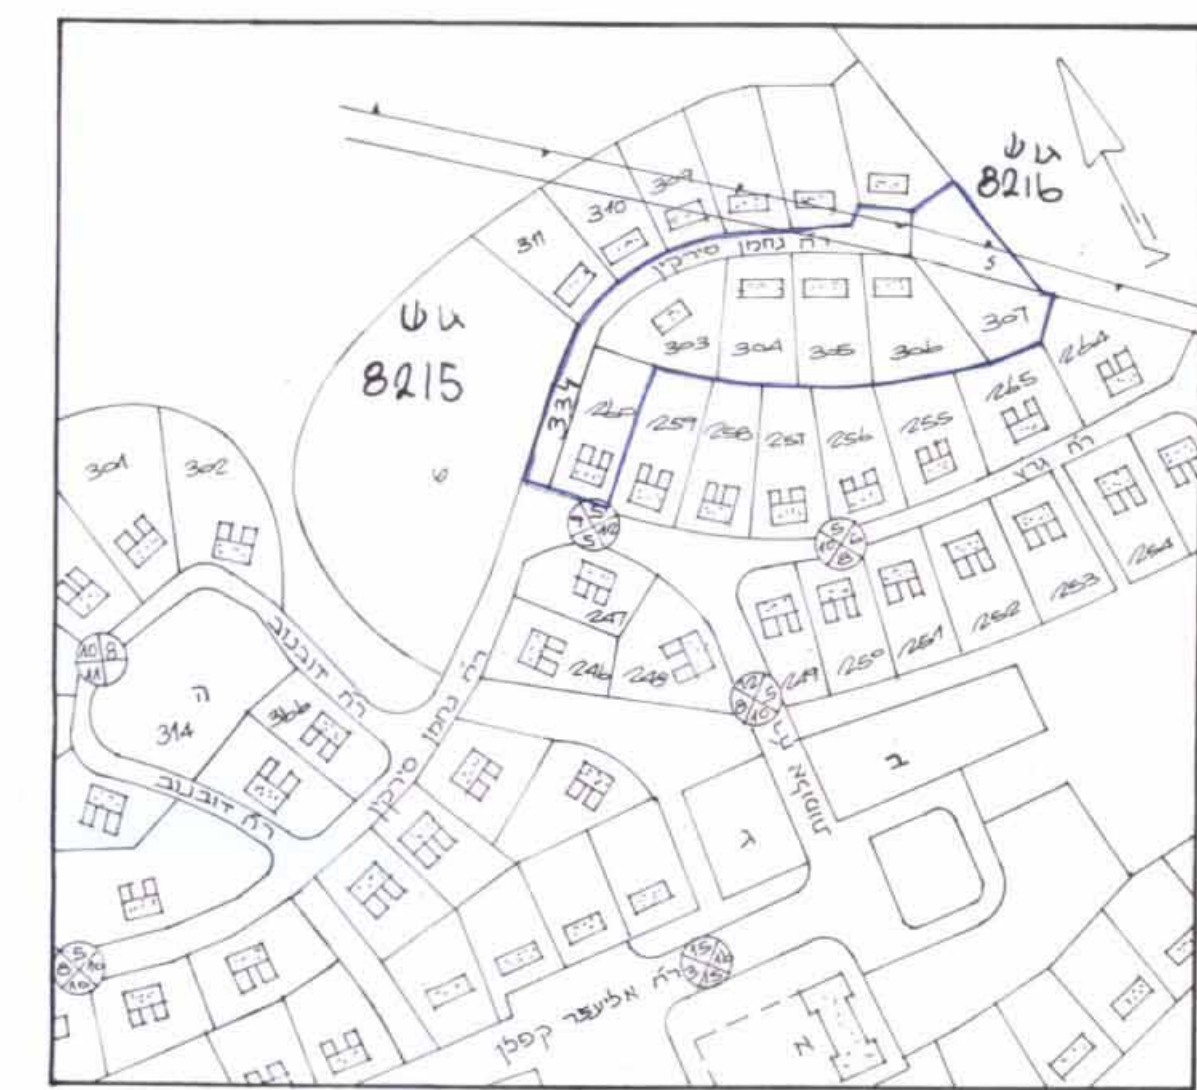

תרשים סביבה
ק.מ. 1:2500

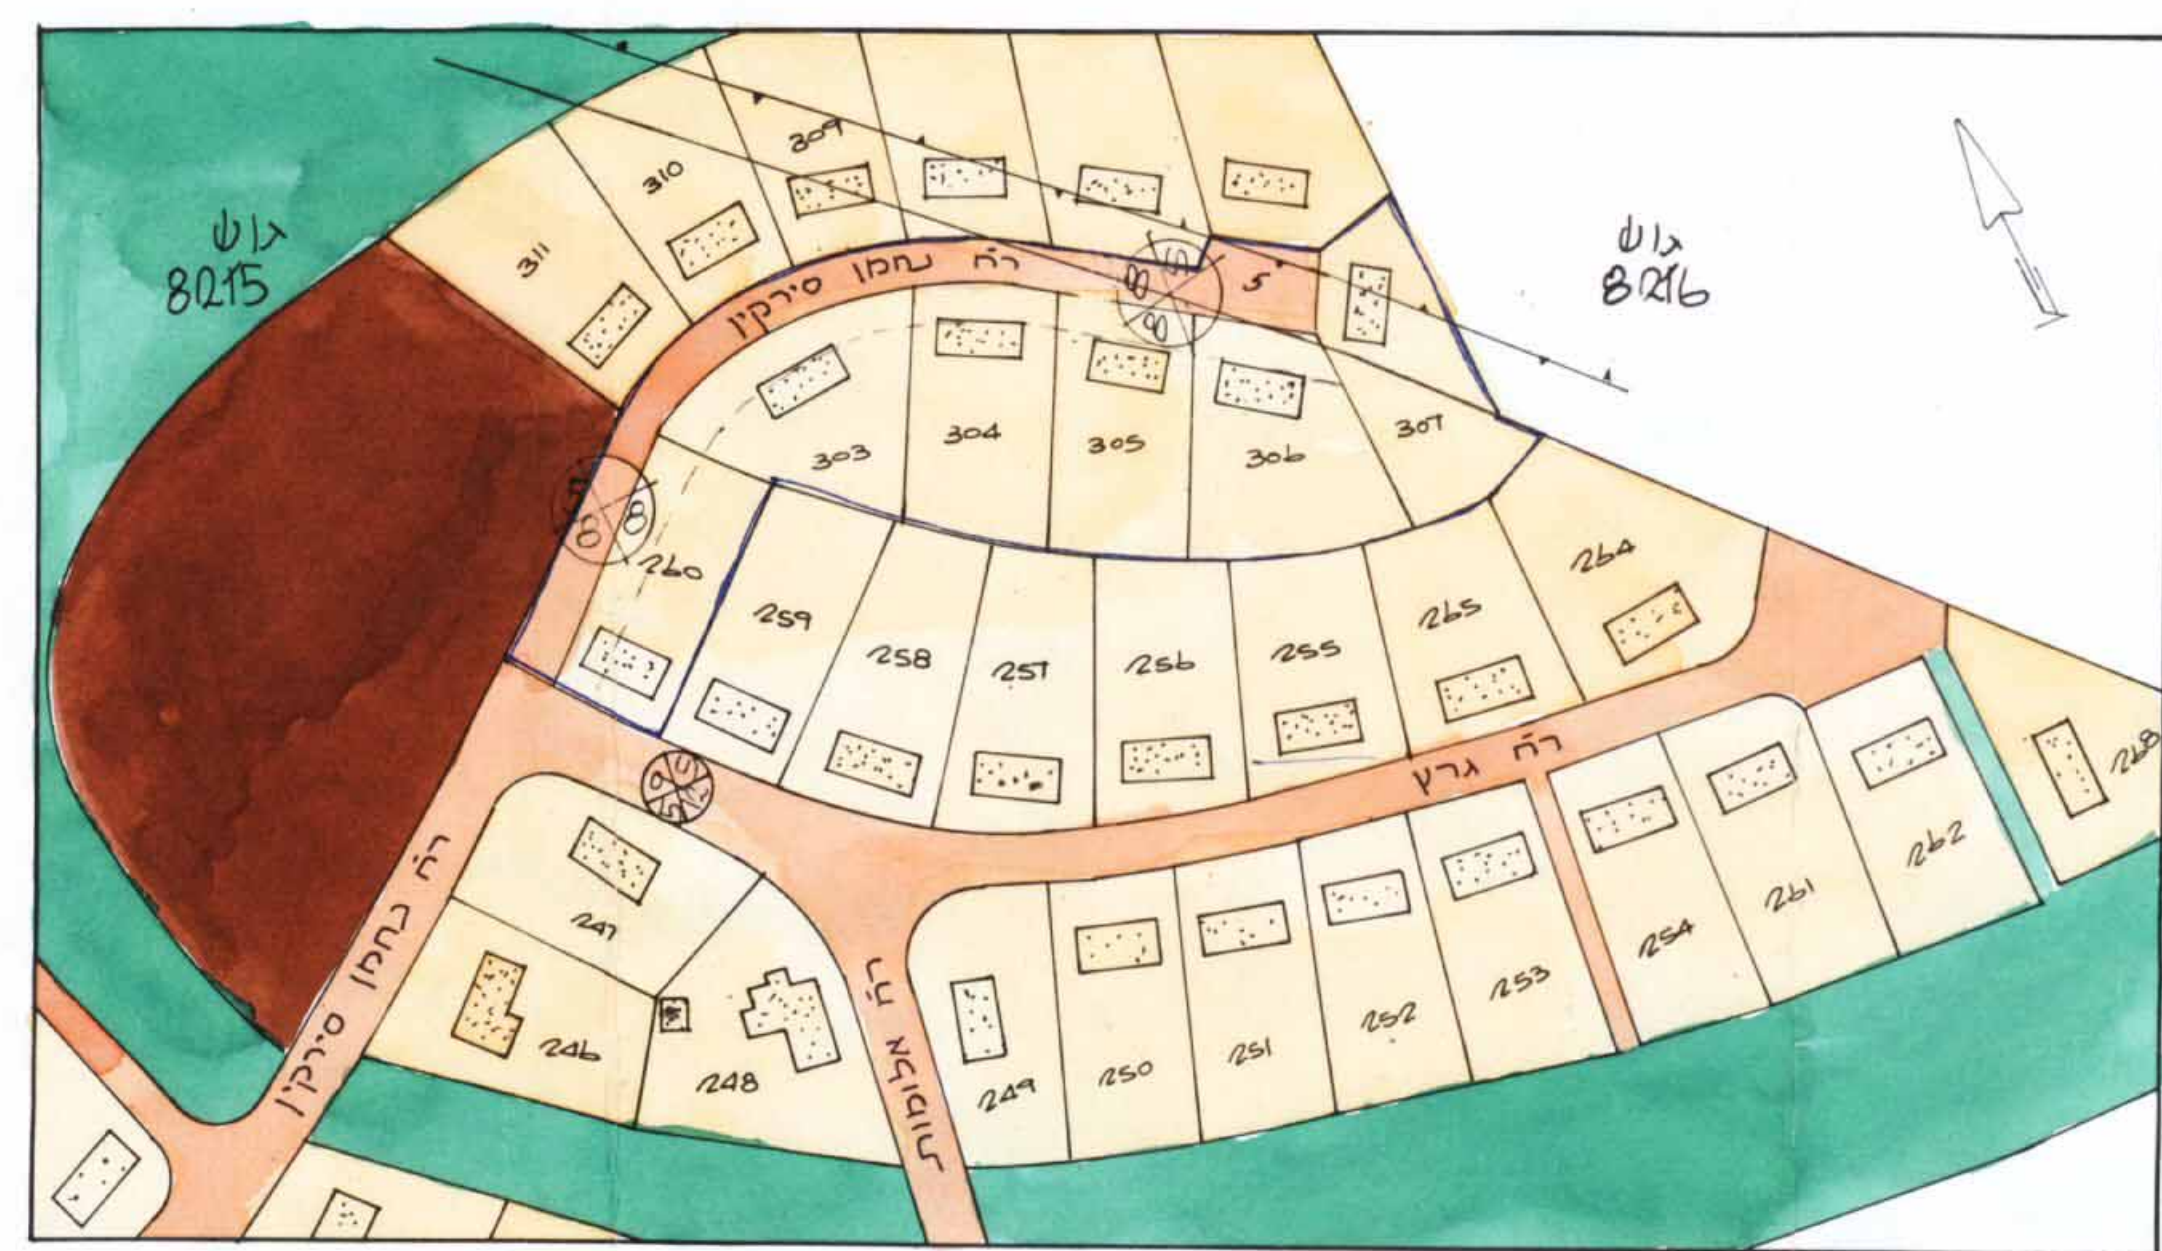

מצב קיים
ק.מ. 1:1250

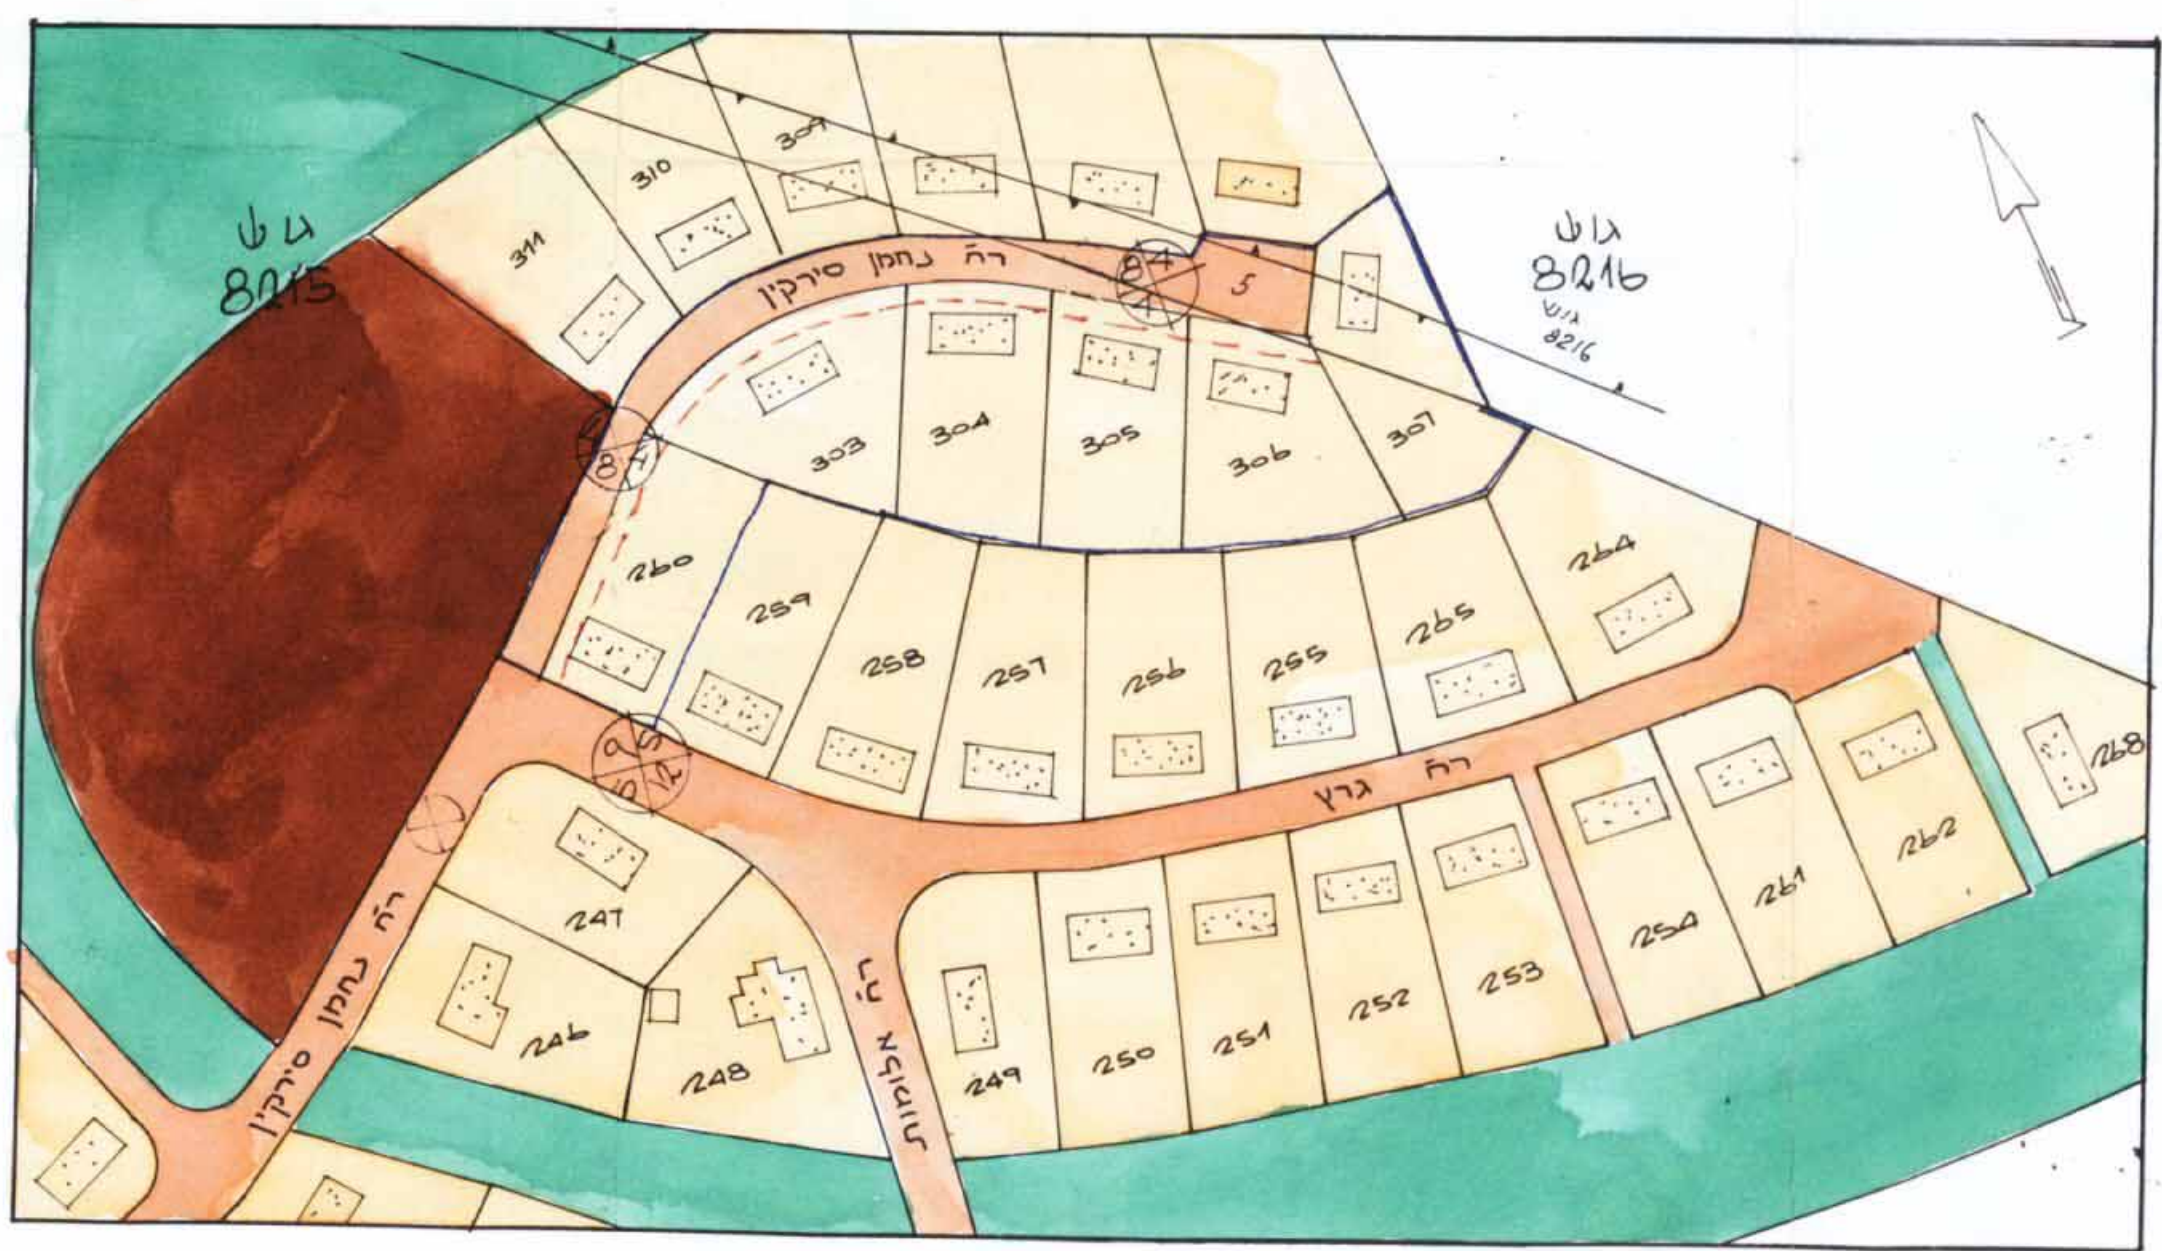

מצב מוצע
ק.מ. 1:1250