


8400
מנה
RE 0143
RAB

המחוז : המרכז
שטח תכנון עיר : שטח תכנון עיר
התכנית ומספרה : תכנית מסורת מס. רח / 43/1
הנפה : רחובות
העיר : רחובות
הגוש : 3695
היוזם : הועדה המקומית לבנין ותכנון עיר רחובות
החלקות : 132, 97, 93, 92, 70, 6
המתכנן : עיריית רחובות - המחלקה הטכנית
בעל הקרקע : שותפים
השטח : 216.000 ד'
קנה המדה : 1:2500 1:5000

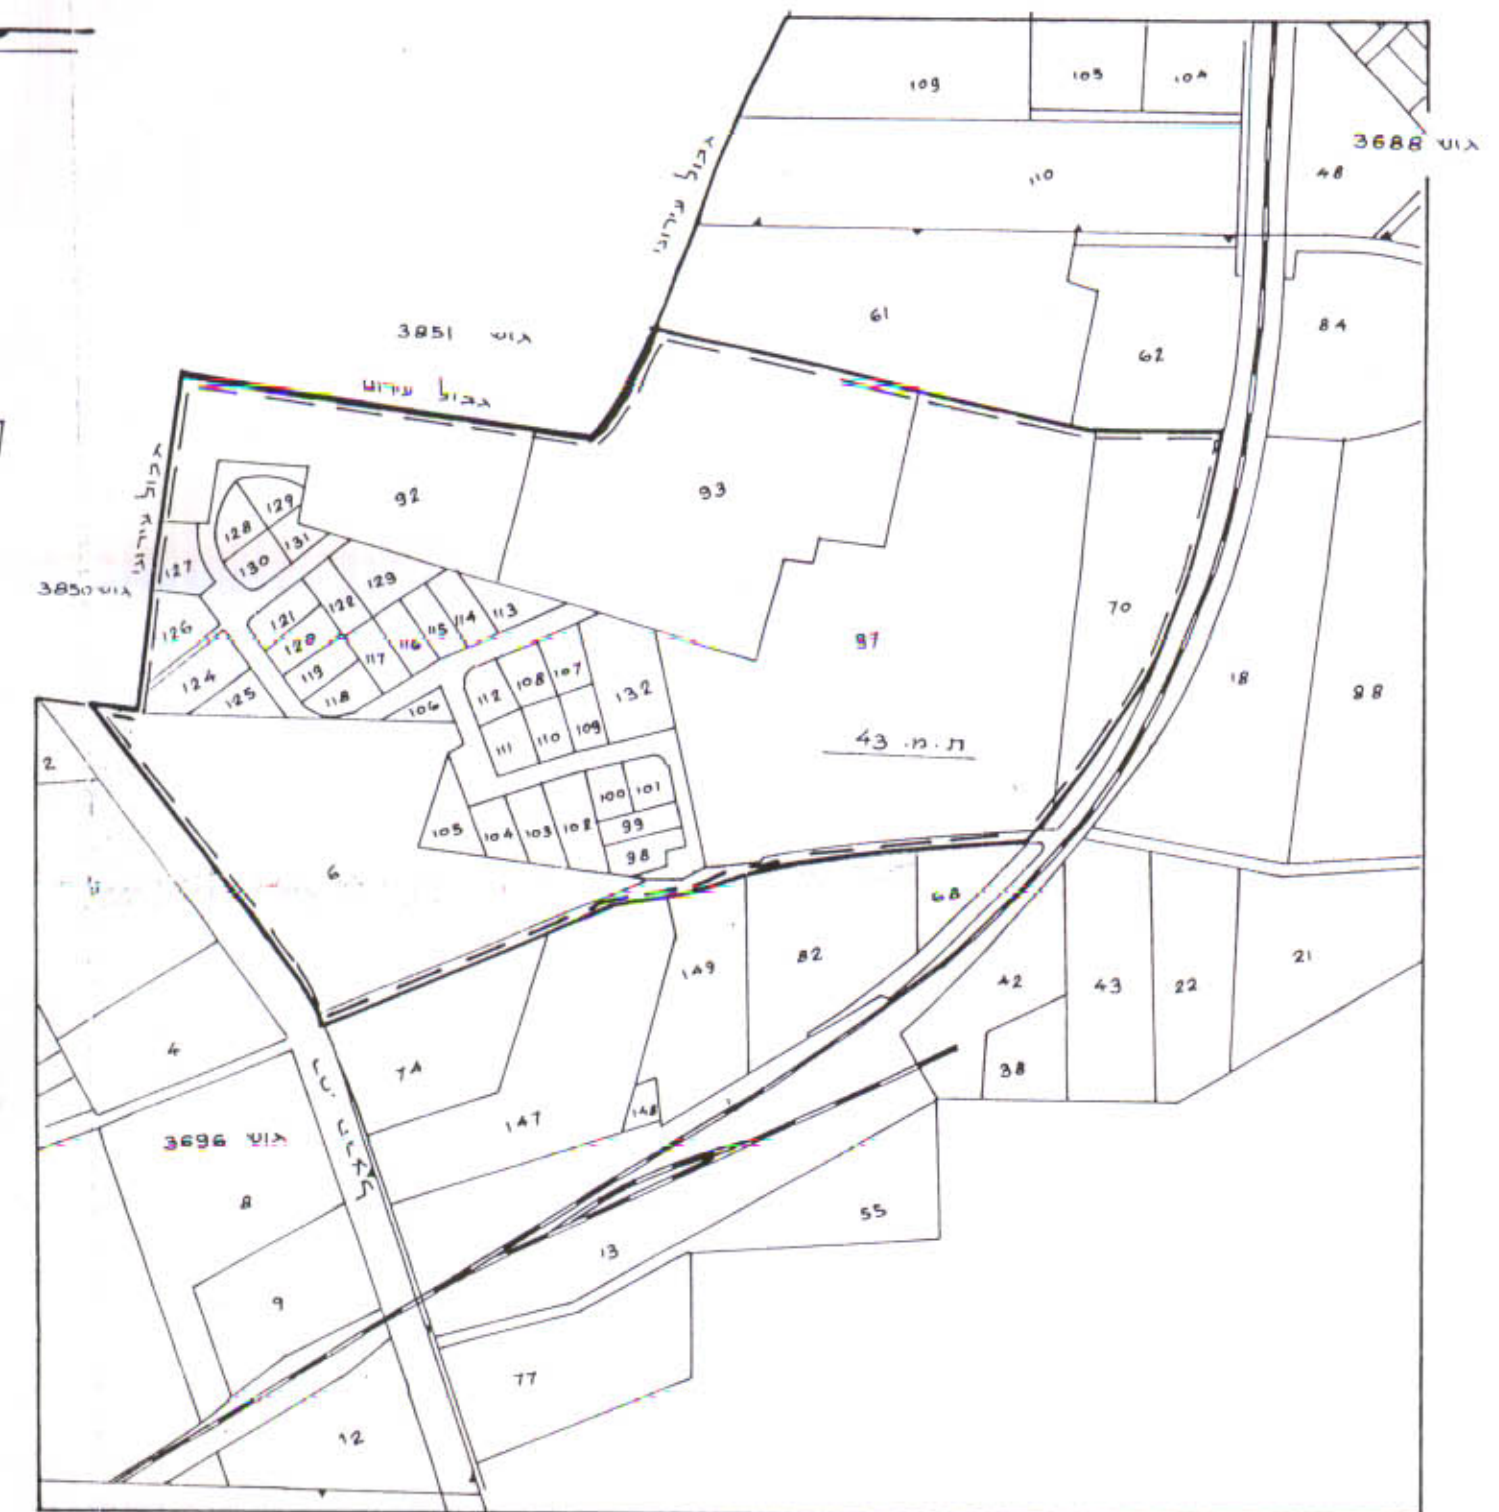

תרשים הסביבה
קנה 1:5000

מקרא :

- גבול שטח התכנית
- דרך קיימת
- דרך חדשה
- דרך מבוטלת
- אזור תעשייה
- אזור לבעים אבוריים
- אזור ציבורי פתוח
- טיבול
- קו מתח-גבוה קיים
- קו מתח-גבוה חדש
- קו מים קיים
- גבול שטח ת.מ. קודמת

פקודת בנין ערים, 1936
הועדה המקומית לבניה ולתכנון עיר רחובות
תכנית בנין עיר לחלוקת קרקע/מפורטת מס' 43/1
בישיבה מס' 154 מיום 30.1.64 הוחלט
להעביר תכנית זו לוועדה המחוזית לבניה ולתכנון ערים,
מחוז המרכז במלצתה להפקידה/להשית בתוך תוקף-היא,
המתנדס
יושב ראש הועדה

ת.מ. 1936
פקודת בנין ערים 1936
וועדה מחוזית לבניה ולתכנון ערים
מחוז המרכז
התכנית מס' 43/1
מס' 140
5.8.64
החליטה לתת תוקף
לכאן
יושב ראש הועדה