


מרחב תכנון מקומי ראשון לציון
 שינוי לתכנית מתאר רצ. 7/23/1
 תיקון לתכנית מתאר רצ. 23/1 בתוקף
 רצ. 1/1 בתוקף ורצ. 2000 בהפקדה

מצב קיים ק.מ. 1:1250

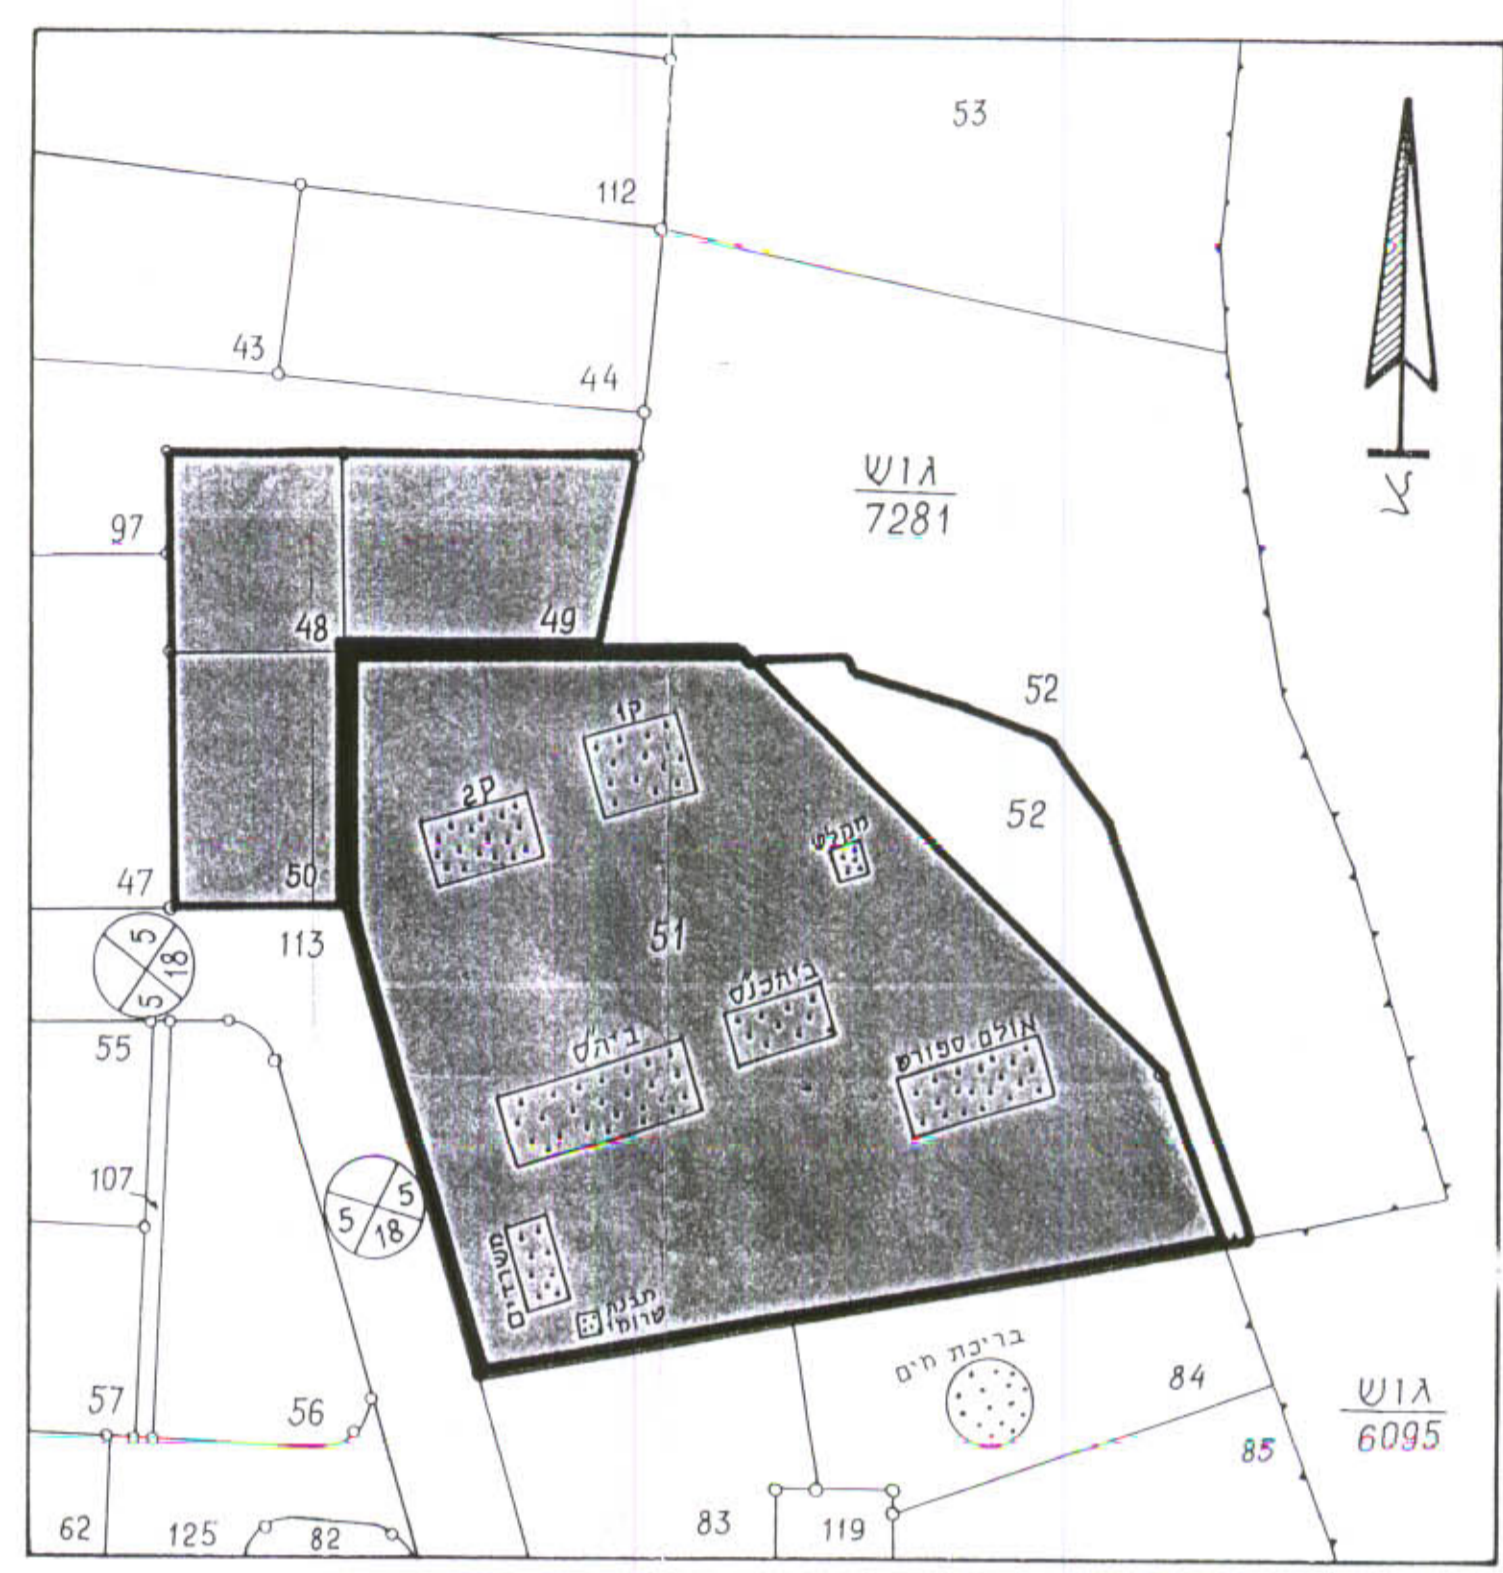

טבלת שטחים

יעוד	מצב קיים		מצב מוצע	
	שטח בל"ר	אחוזים	שטח בל"ר	אחוזים
שטח לבניני ציבור	11,671	87%	13,371	100%
שטח ציבורי פתוח	1,700	13%	—	0%
סה"כ	13,371	100%	13,371	100%

מנהל מקרקעי ישראל, עיריית ראש"ל
 הועדה המקומית לתכנון ובניה ראש"ל
 יחידת תכנון באגף הנדסה


שטח התוכנית
 ק.מ. 1:2500, 1:1250
 כ-13,371 מ"ר

27,04.93

משרד הפנים מחוז המרכז
 חוק התכנון והבניה חסידי-1965


זישור תכנית מסר/1/23/7
 התכנית מאשרת את
 סעיף 108(ג) לחוק

יו"ר הוועדה המקומית


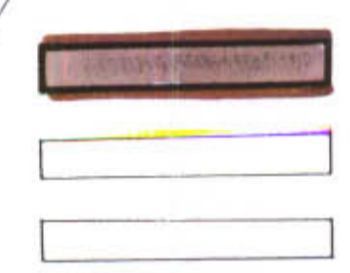


גבול התכנית
 גבול הגוש
 שטח בניני ציבור
 שטח ציבורי פתוח
 דרך קיימות

מצב מוצע ק.מ. 1:1250

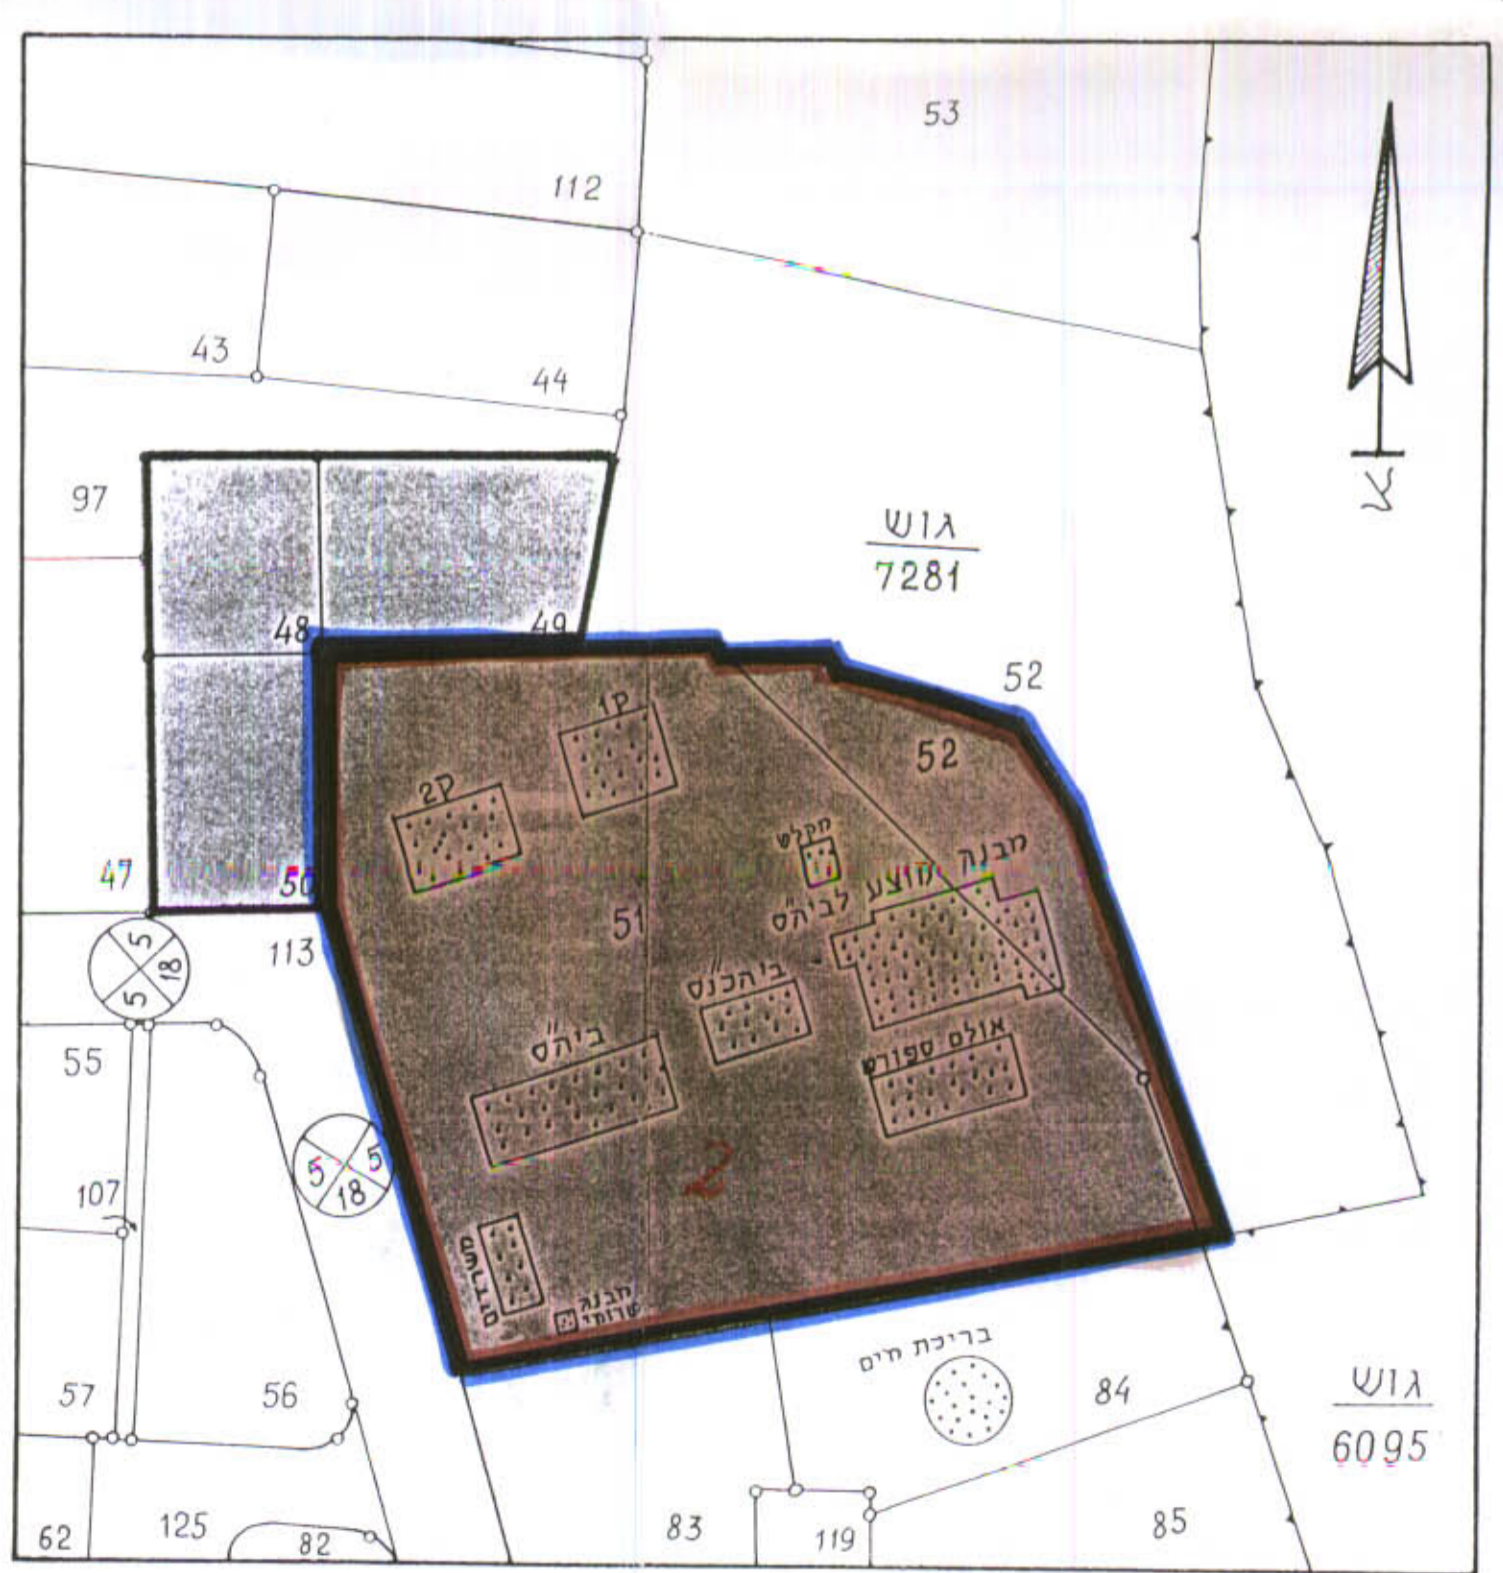

תרשים הסביבה ק.מ. 1:2500

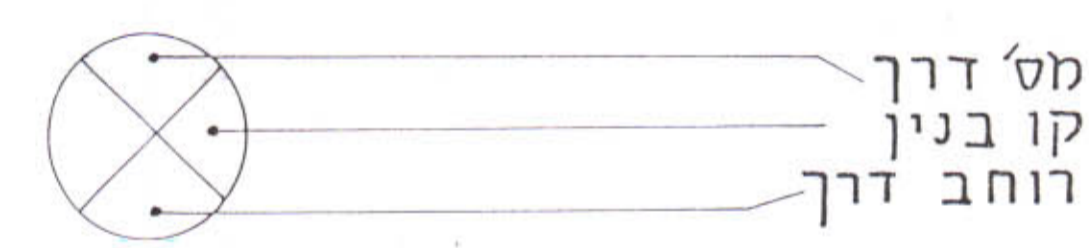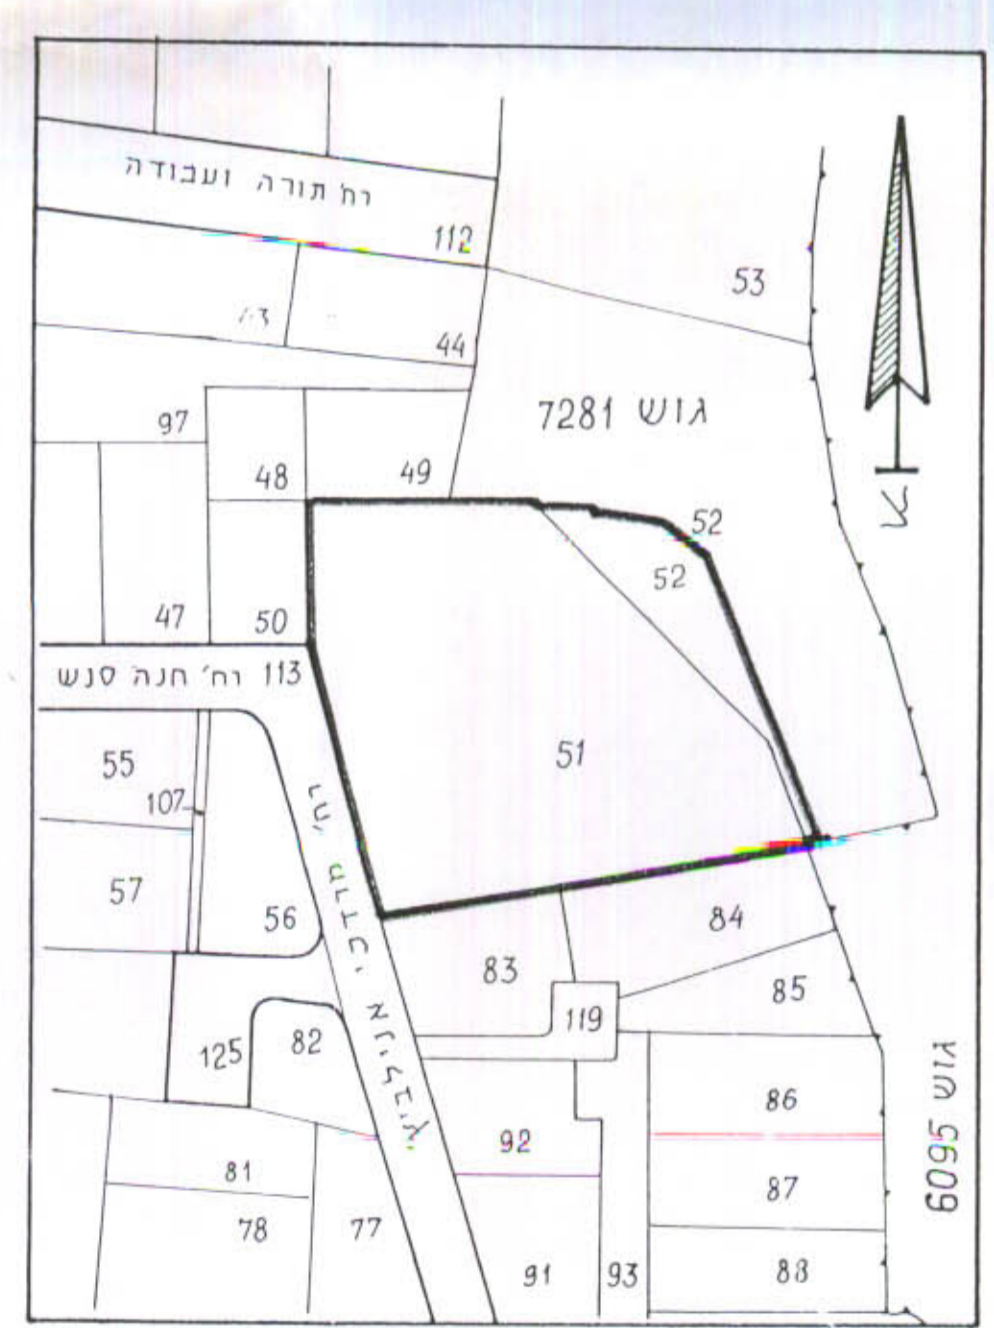

חוק התכנון והבניה 1965
 ועדה מקומית לבניה ראשון-לציון
 תכנית חסידי מסר/1/23/7
 ישיבה מס' 108
 זומליס
 מנכ"ל הוועדה