

3.11.94
30.08.94
4206834

עיריית רחובות
מחלקת מהנדס העיר
נתקבל
חוקר לתכנון
8-08-94

מרחב תכנון מקומי רחובות
תכנית שינוי מתאר
חד/750/א/42
שינוי מס. 1 לשנת 1993 לתכנית שינוי מתאר חד/750/א/

מחוז :
נפה :
מקום :
גוש :
חלקה :
שטח :
בעל הקרקע :
היוזם :
המתכנן :
דבנב 17 תא 64369 טל: 6965029

מחוז :
נפה :
מקום :
גוש :
חלקה :
שטח :
בעל הקרקע :
היוזם :
המתכנן :
דבנב 17 תא 64369 טל: 6965029


מקרא:

גבול תכנית:
אזור מגורים: ב'
להריסה:
בדק תכנון: 29/12/94
מיון: 10/12/94
החלטת ועדת התכנון: 10/12/94
אשרור: 10/12/94

חתימת בעל הקרקע:
חתימת היוזם:
חתימת המתכנן:
תאריך:

משרד הפנים מחוז המרכז
חוק התכנון והבניה תשכ"ח-1965
אישור תכנית מס. ח/42/750/א/42

חוק התכנון והבניה תשכ"ח - 1965
הועדה המקומית לתכנון ולבניה
רחובות
תכנית מרחב/מחוזית מס. ח/42/750/א/42
רשימה מס. 37
מיום 18.3.93
החלטת הוועדה המקומית לתכנון ולבניה
מס. 104/93
אשרור: 10/12/94

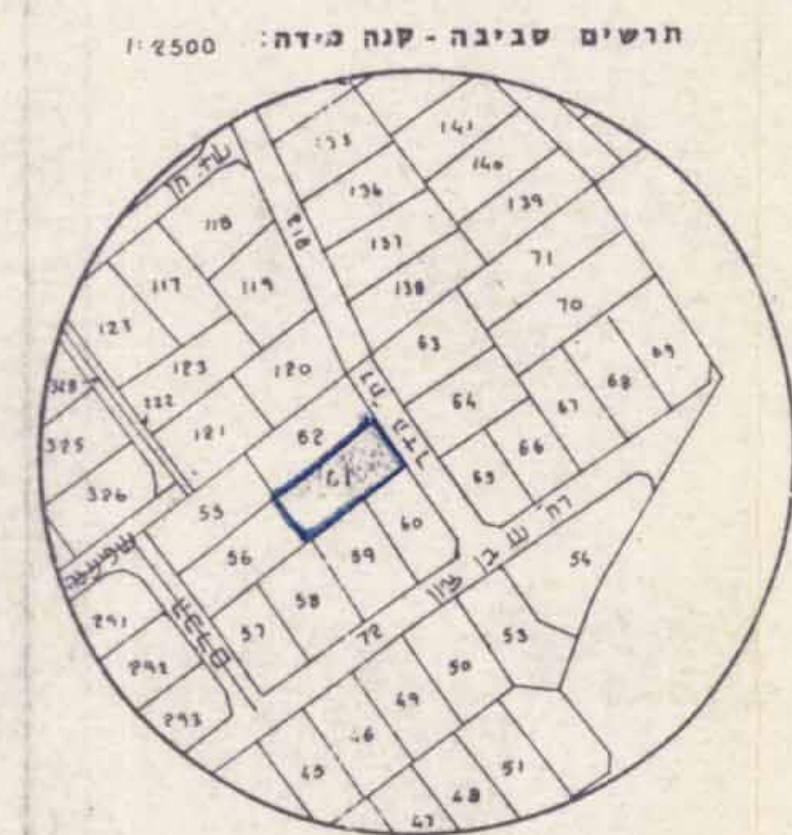

החמה שדוכנה על ידי בת ארץ: 8.12.92
תאריך: 8.12.92
חתימה:


הערות:
1. הגבולות ושטח החלקה הם בהתאם לתוכנית לצורך דיור
מס - 50/50
2. הגבולות הם מחלטים ומבוססים על מידה 1:44.86
צורת רחובות
3. על המסלול בסגור מכתים גבהים

מחוז :
נפה :
מקום :
גוש :
חלקה :
מפה טופוגרפית

הוכן עבור: מה. ריפין
שטח: 1575 מ'²

כאמן חניה:
דירת 100 מ'²
דירת מעל 100 מ'²
קליניקה - חדרי טיפולים
סה"כ מספר מקומות חניה

מ"ר	למ"ס	י"ח
2660	133	2
8	2	4
2	2	1
13		

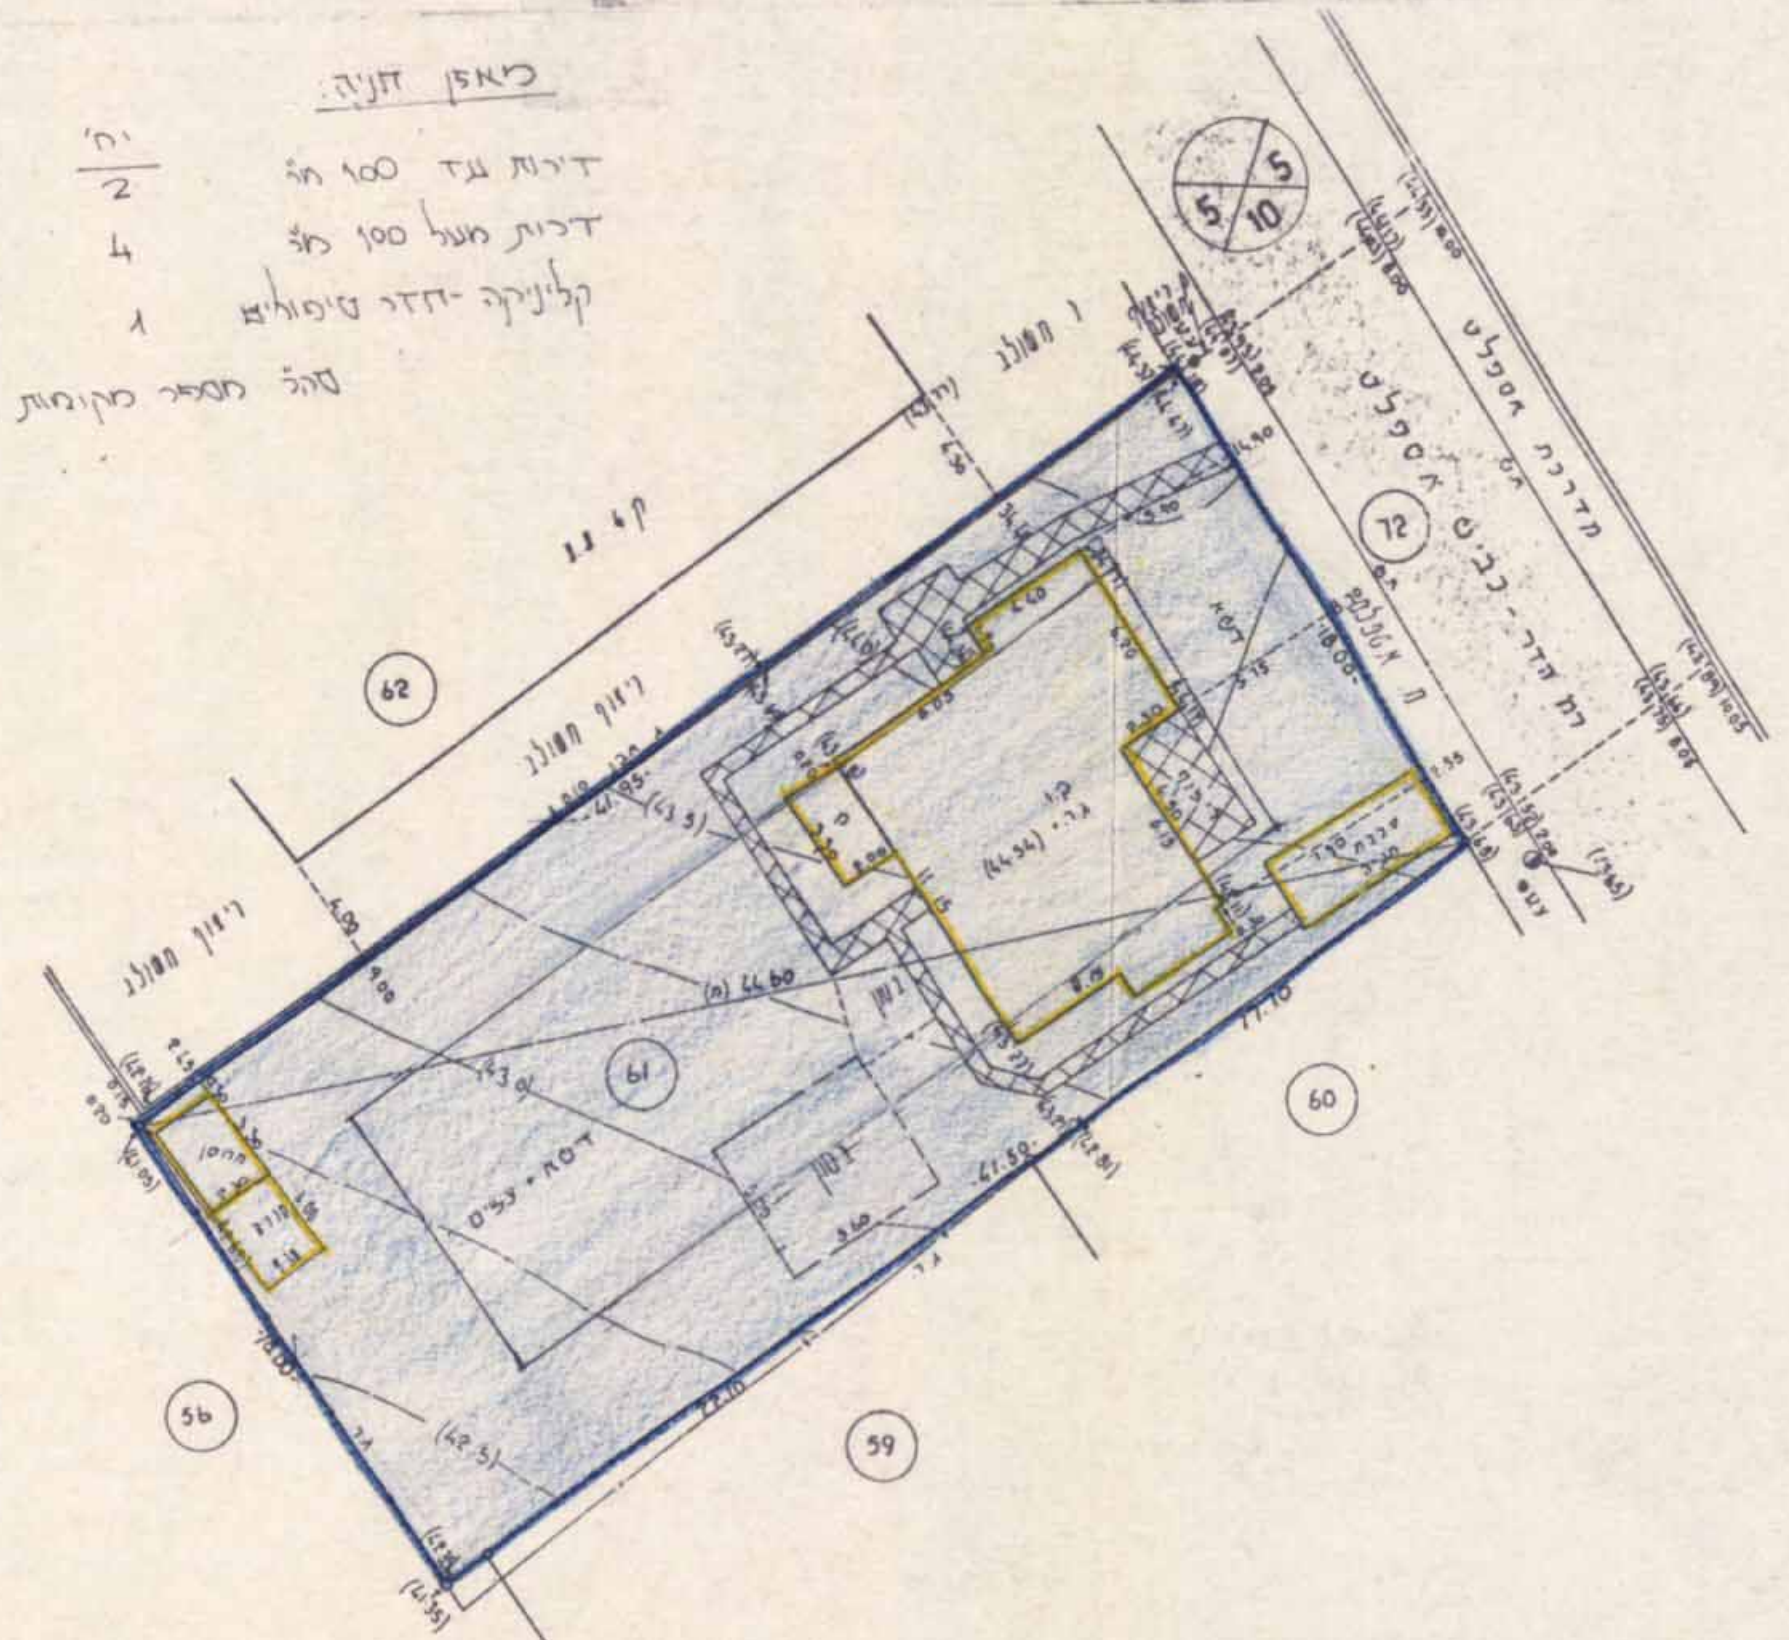


תשריט מצב קים 1:250

לא לצרכי רשום

תאריך: 8.2.91
חתימת המורה:

ר. מרקוביץ מורה מוסמך
מס. רישון 441 רח.
רחובות
טל: 474025-08

מקנה מידה 1:250

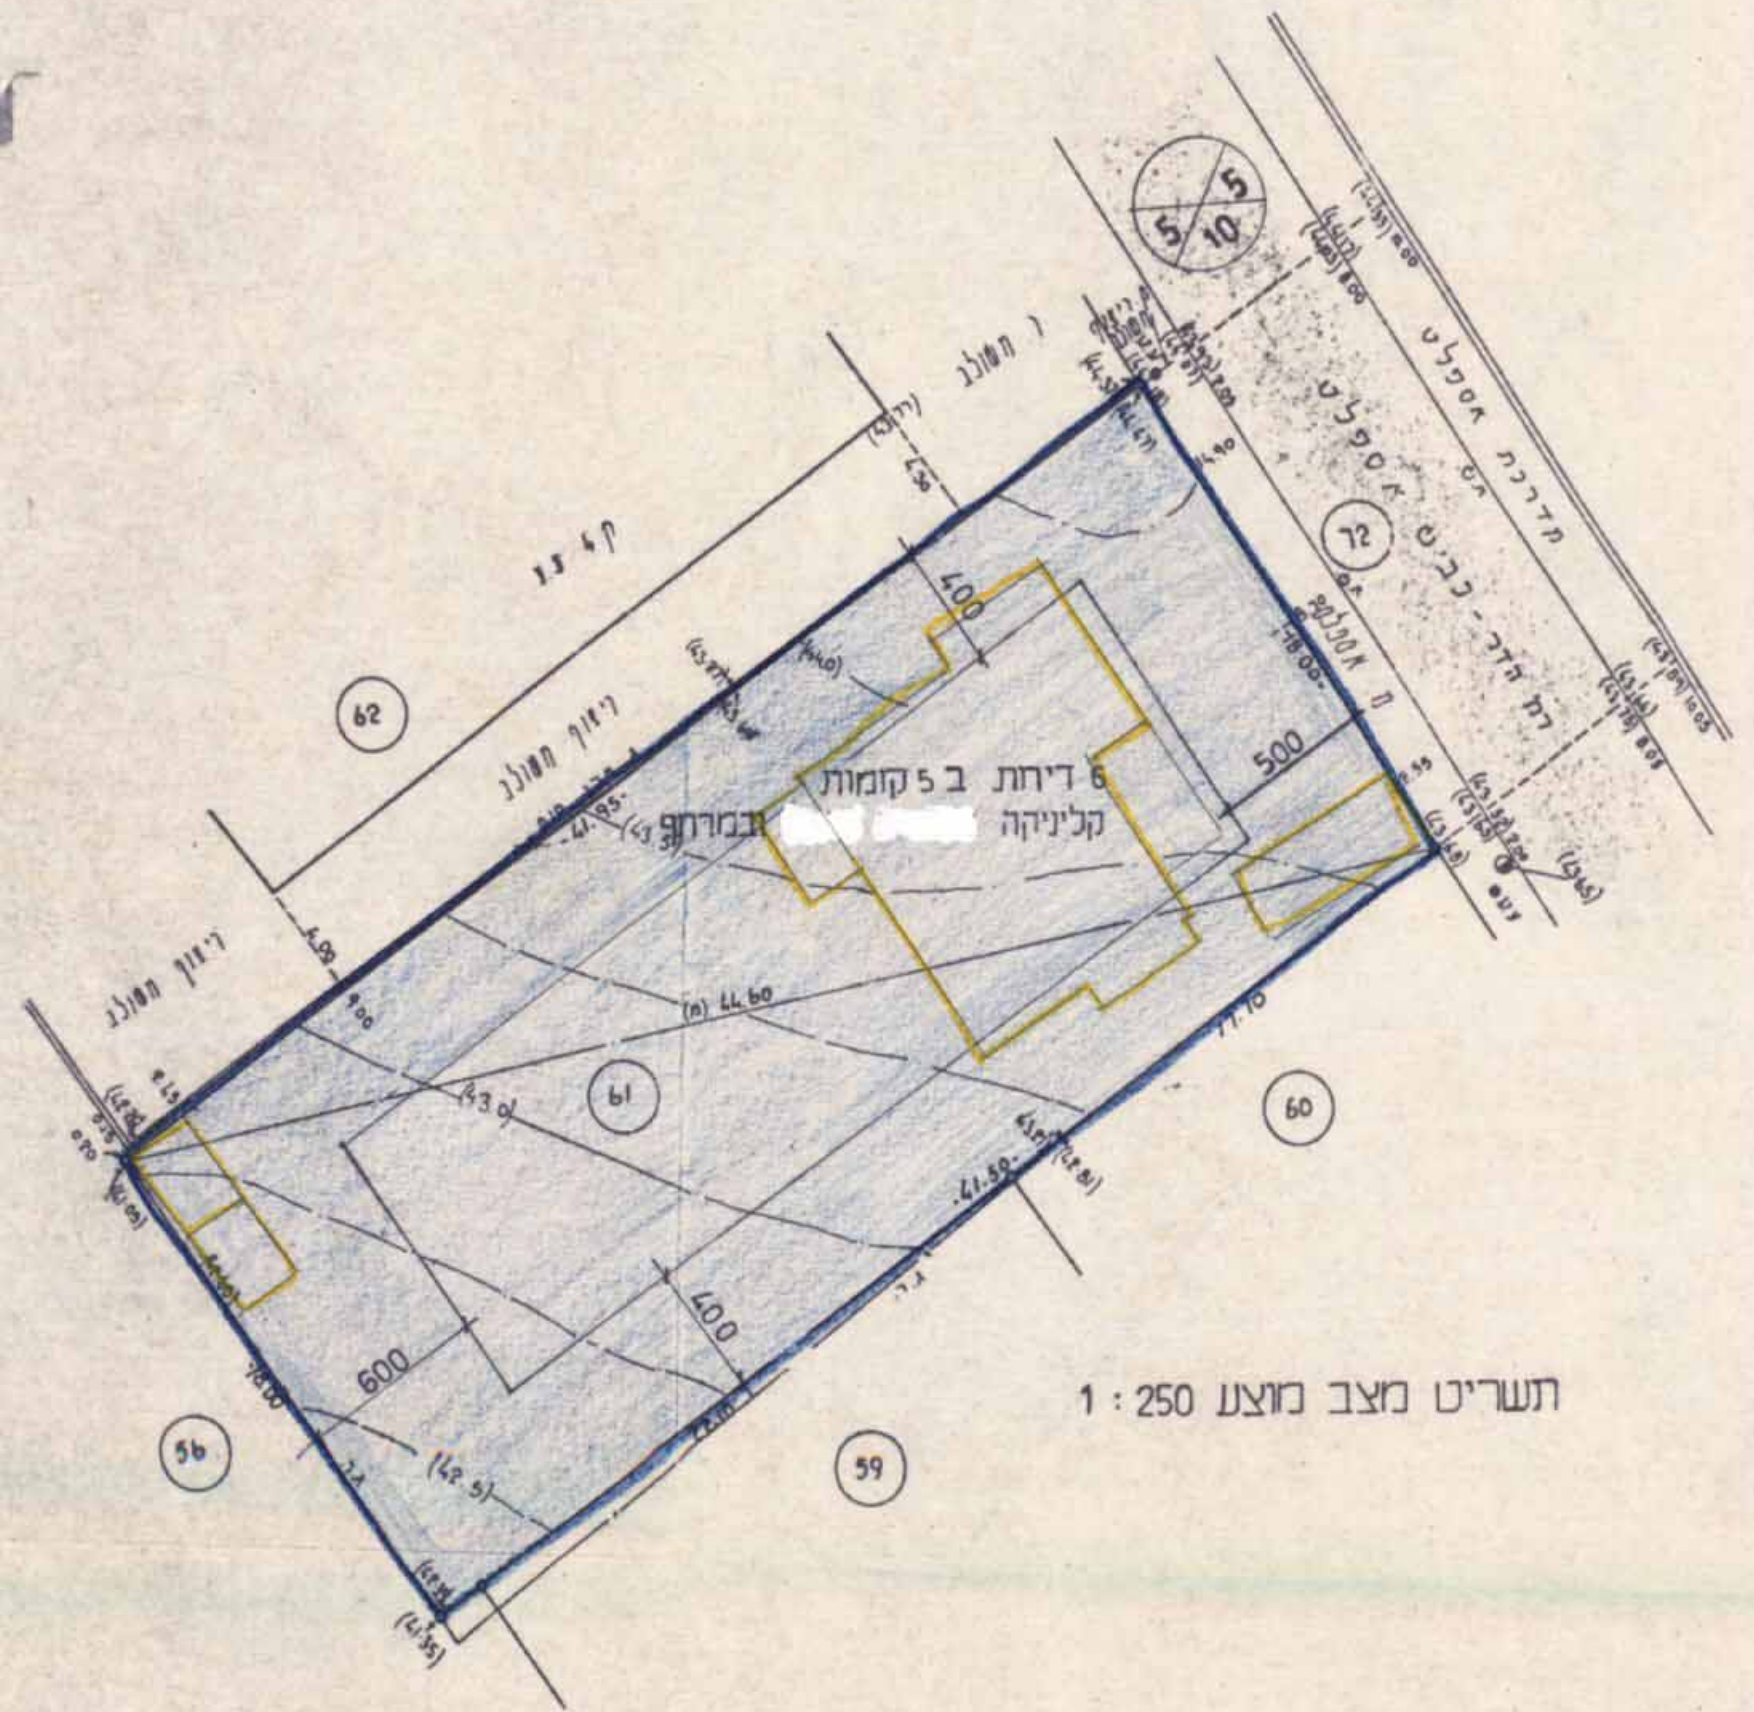

תשריט מצב מוצע 1:250