

משרד הנדסה ומדידה
מחוז המרכז
רח' המהפכה 113
תל-אביב

משרד הפנים מחוז המרכז
תקן התכנון והבניה השנייה-2065
אישור תכנית מס. 107/נס
הועדה המחוזית לתכנון ולבניה החליטה
ביום 13.9.86 לאשר את התכנית.
הוכרז

מרחב תכנון מקומי נס - ציונה

תכנית מתאר מקומית: נס/107

שינוי לתכנית מתאר-מקומית: נס/1/1

נאודע-יחול ועוד מקצועי ונכסים בעים
אימות אושר
אושרה לתוקף ע"י ועדה
שם
חתימה

נכס וצית לקרקע ולבניה
החליטה והסירה את התכנית/כפוף כיום
מאריך
תכנון המחוז

חולז : המרכז
נכלה : רחובות
מקום : נס-ציונה

גוש : 3641 תלקות: 33.49-30

גוש : 3637 תלקות: 1.2

שטח התכנית : 54.4

בעל הקרקע: מינהל הקרקעי ישראל

היזום: ועדה מקומית נס-ציונה

עורך התכנית: משרד הבינוי-חולז המרכז

ק.מ. : 1:5000

מקרא

צבול תכנית

אזור חקלאי

דרך מאושרת

אזור סיבורי פתוח

אזור מגורים

שטח סלולס


שטח למוסדות ציבור

חתימת עורך התכנית


משרד הנדסה ומדידה
מחוז המרכז
רח' המהפכה 113
תל-אביב

תאריך: 1.12.86

תכנית מאושרת

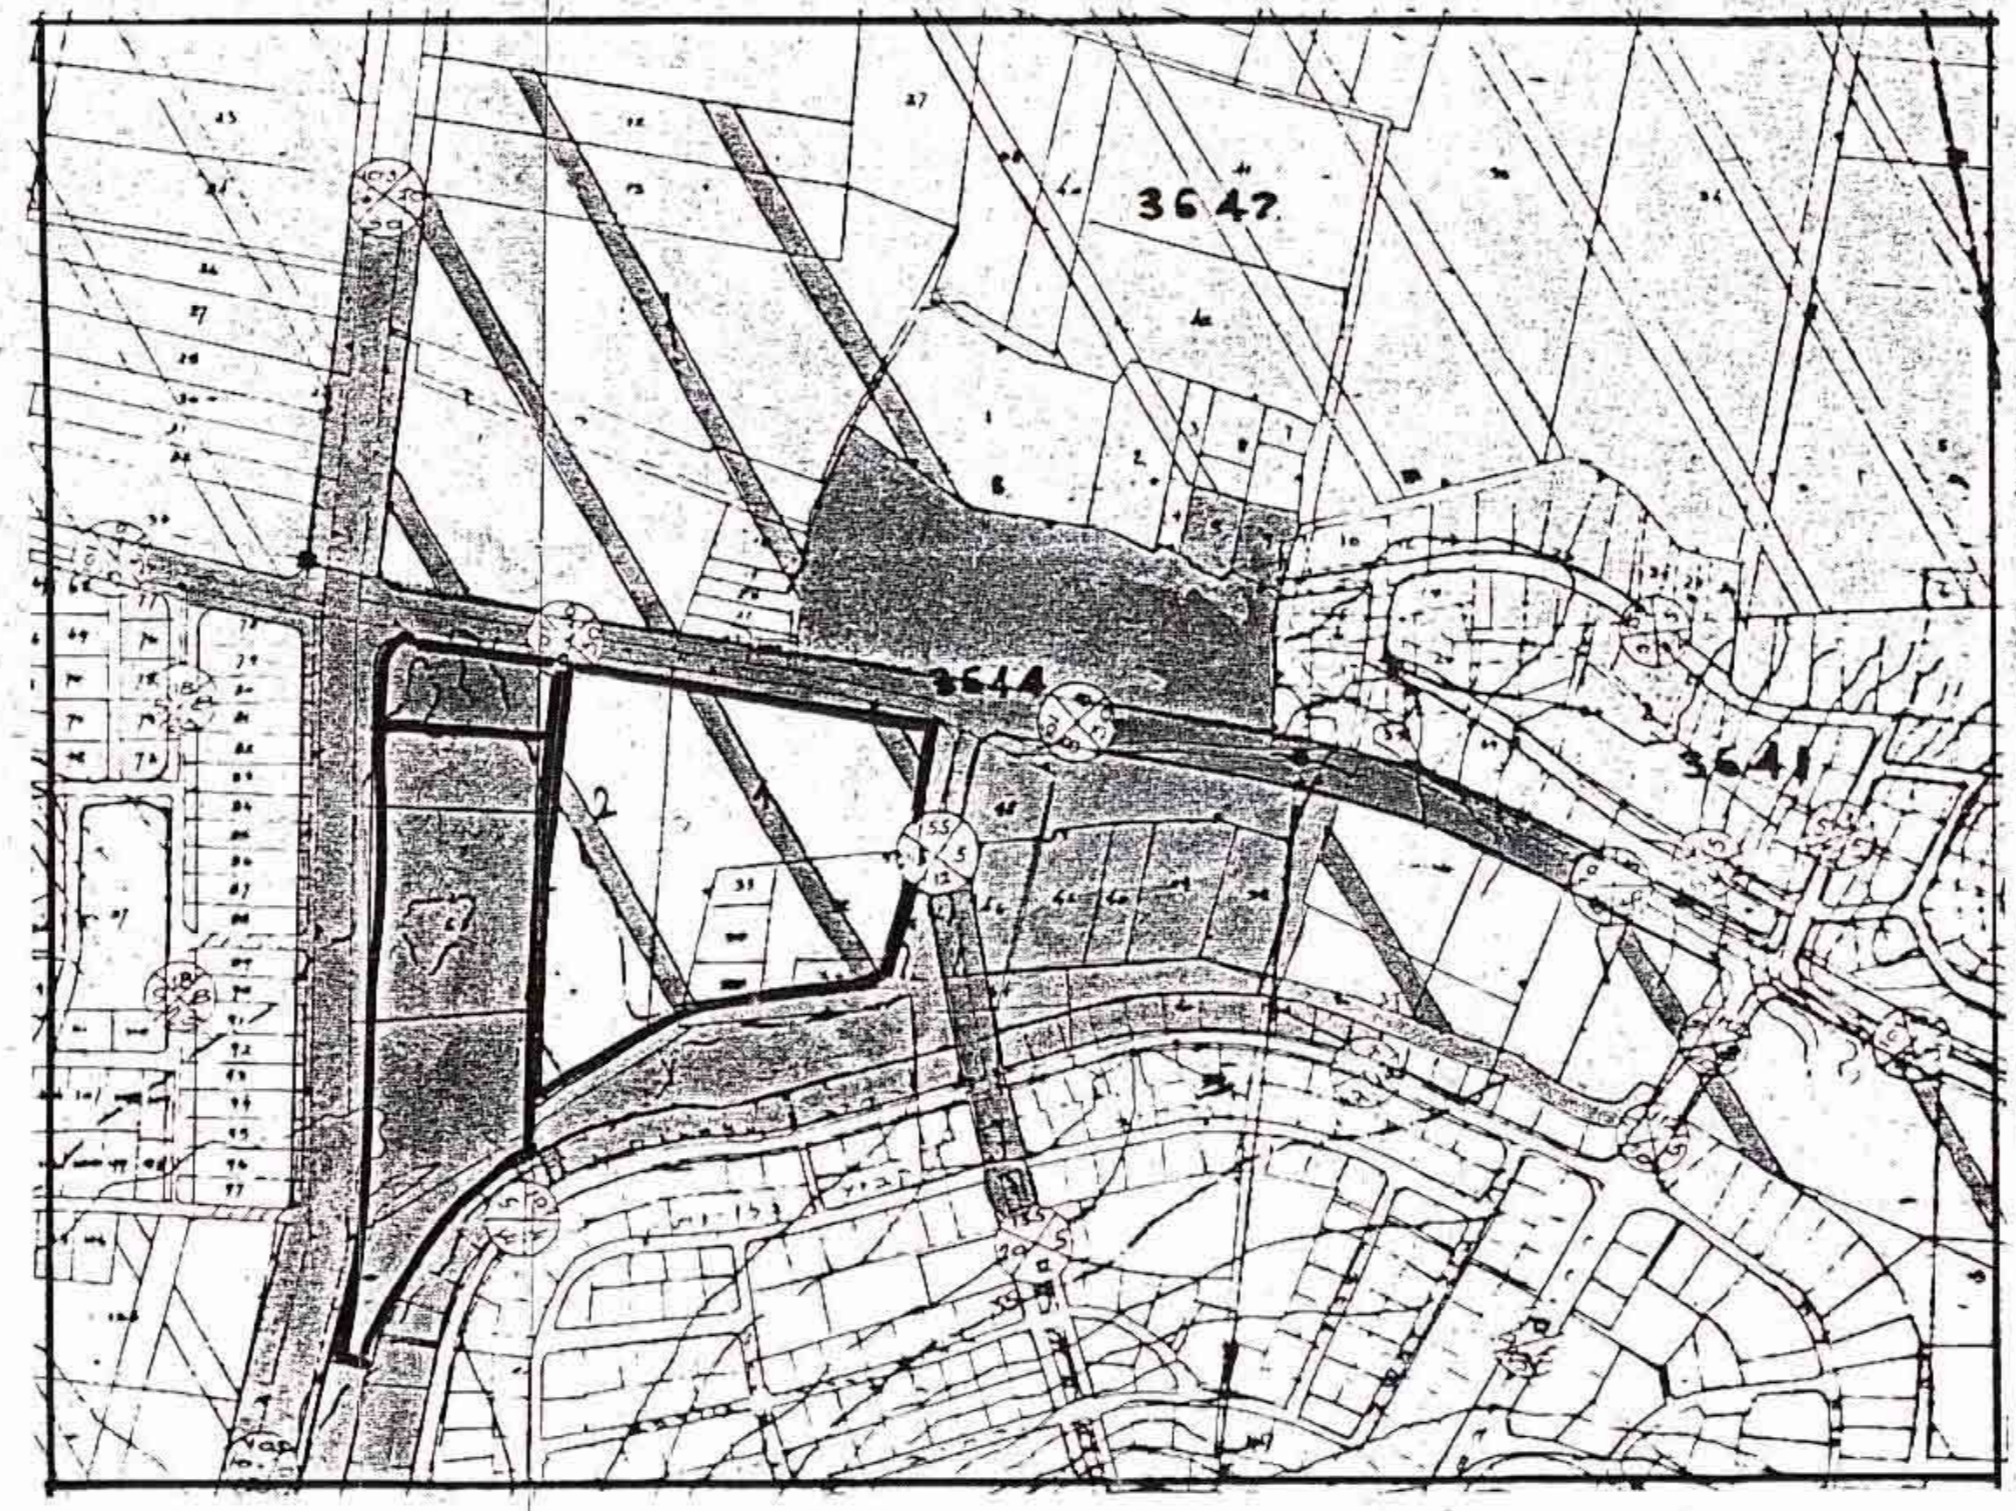

תכנית מוצעת

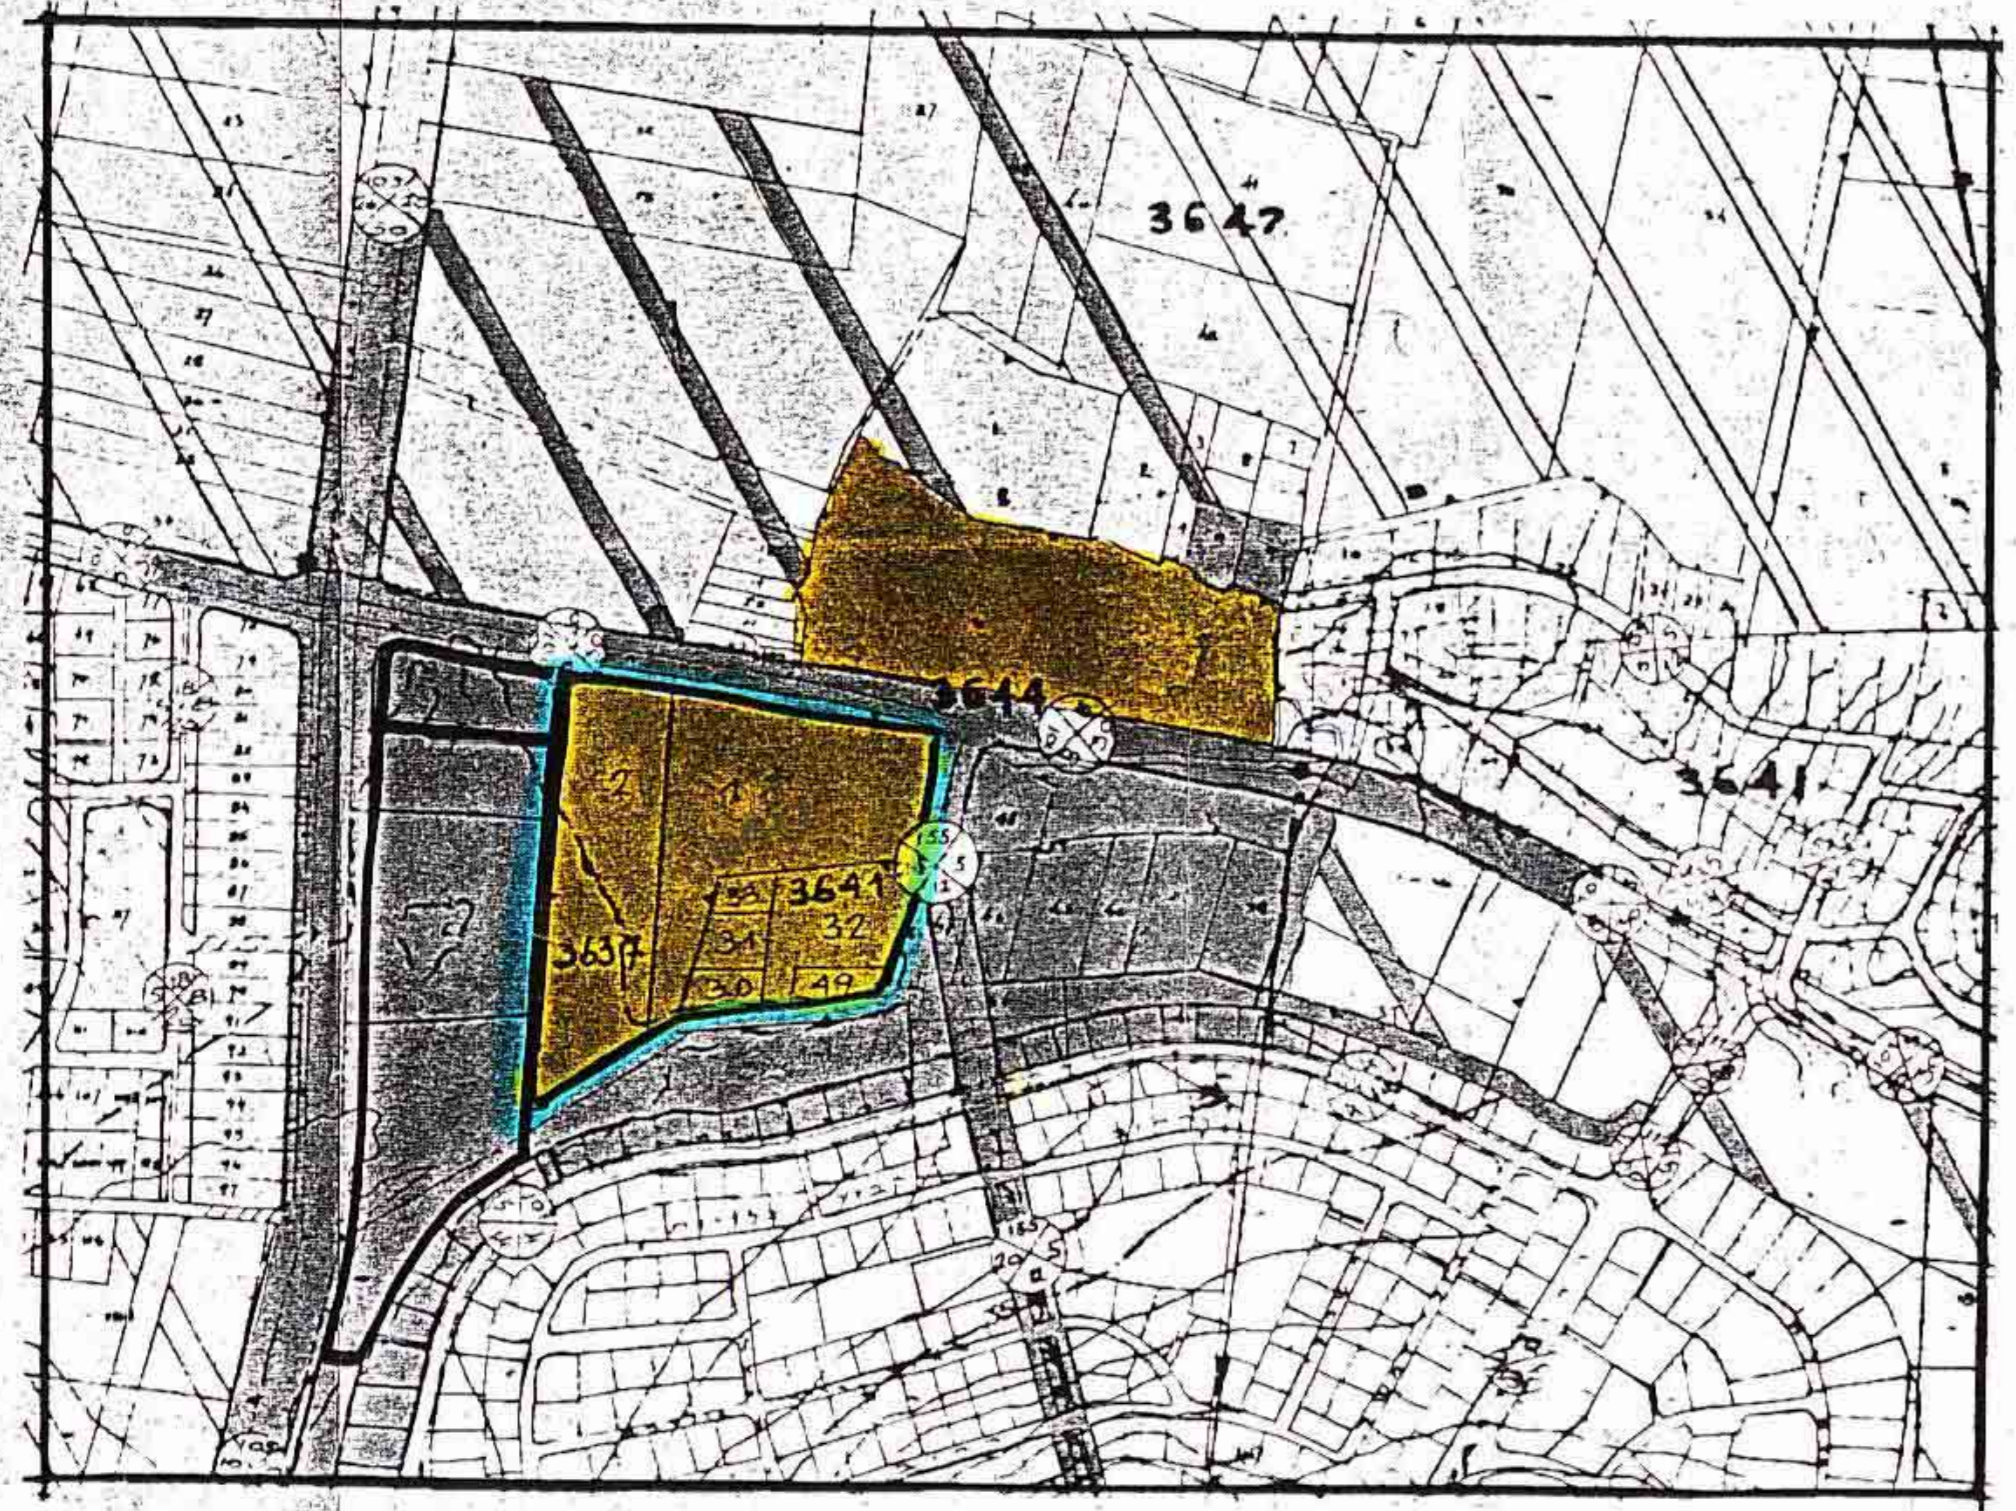

חתימת בעל הקרקע:

חתימת היזום: