

חוק התכנון והבניה פ"ב-1965
הועדה המקומית לבניה ולתכנון ע"ד
ה ג ר כ ז

תכנית מס: 6075 / מס: 2028
להפקדה בשיעור מס: 94.250
מיום: 3/8/1994

נאדם-ניחול ומידע מקרקעין ונכסים בע"מ
אימות אישור
אושרה לתוקף ע"י ועדה
שם: _____
חתימה: _____

סגור ראש האגף
סגור ראש האגף

מרחב תכנון מקומי המרכז



תכנית שיתוף מפורטת מס' מ"מ/2028
שינוי לתכניות מס' מ"מ/2005 + מ"מ/2005 א
מסמך ב'

מחוז: _____
נפה: _____
מ.מ.קומית: _____
גוש: 6075
חלקה: 77 חלק
מגרש: I-34


נבדק וניתן לחתום
החלטת הוועדה המקומית
מיום: 6/6/95
חא"ר: _____
מחבן: _____

בעל הקרקע: מ.מ.קרקע ישראל
יזם ועורך התכנית: ישראל שטיין
שטח התכנית: 315 מ"ר

מקרא:
גבול התכנית
אזור מגורים א' מיוחד
בנין קיים

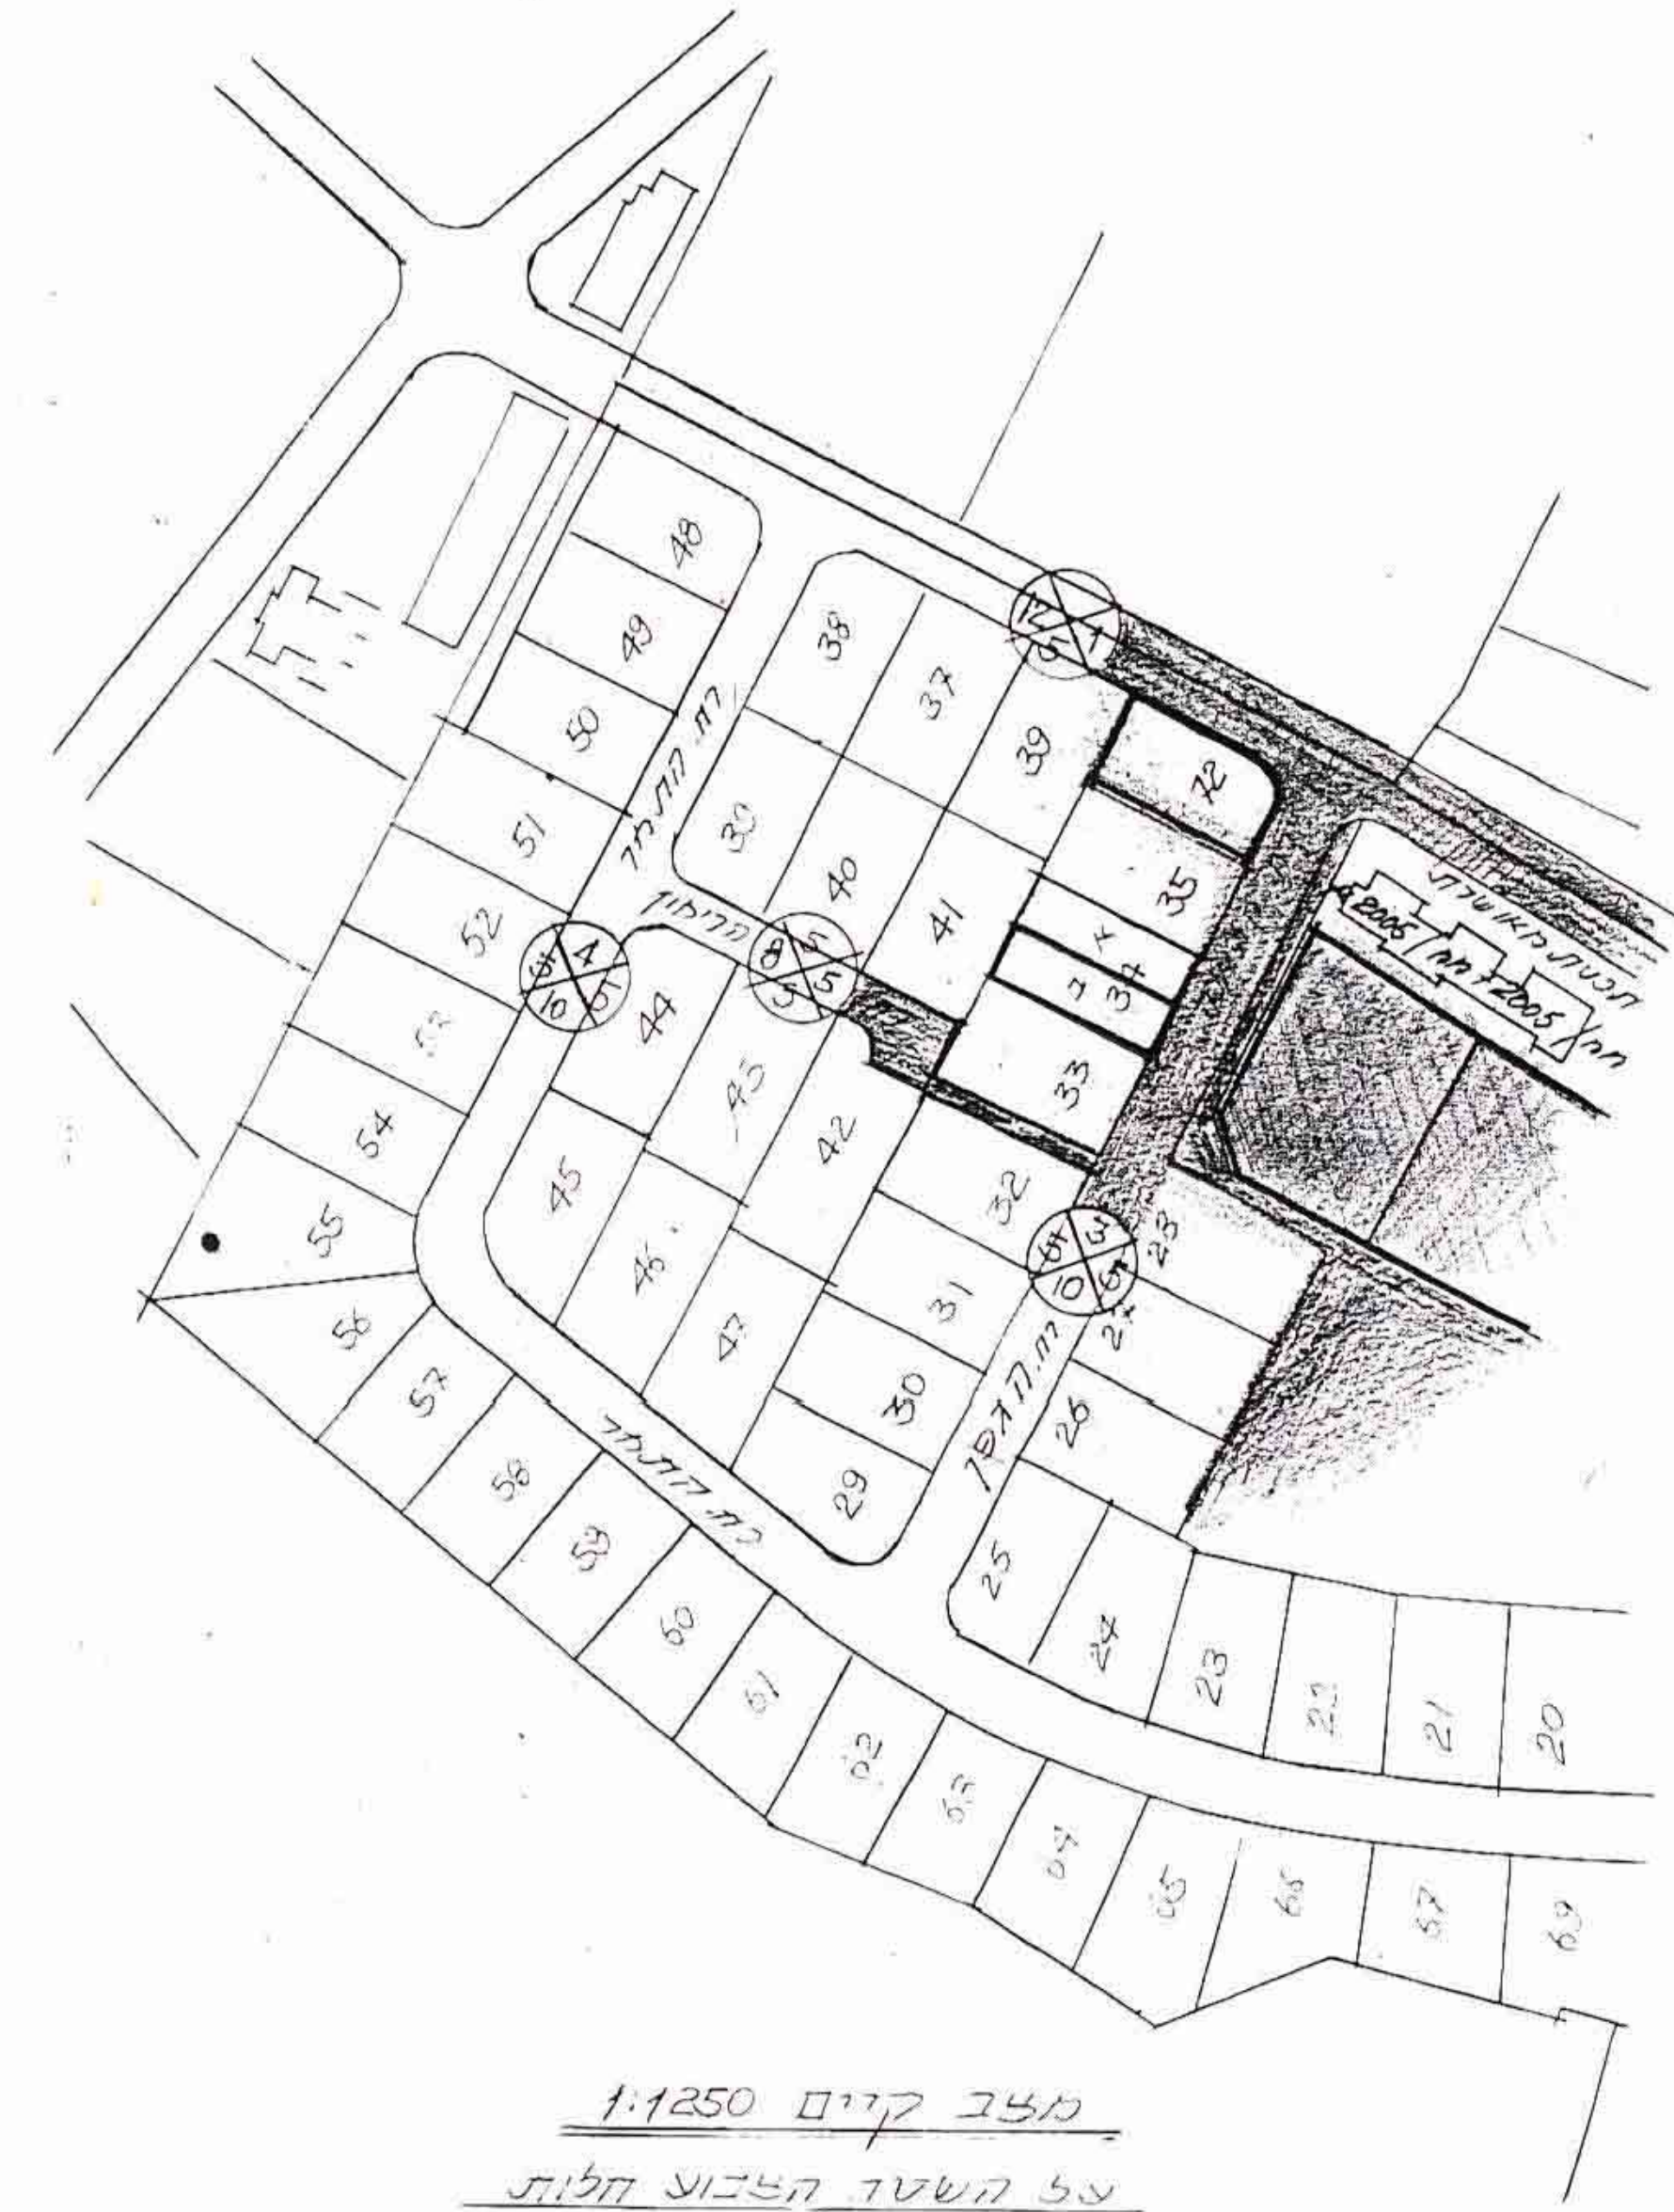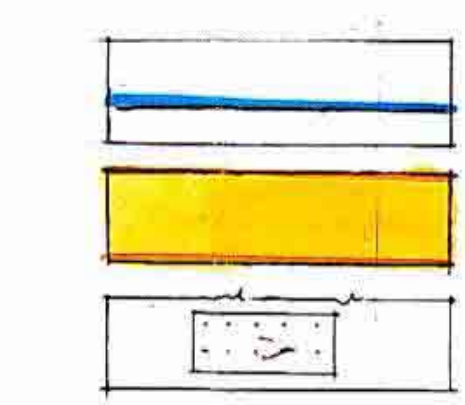

מצב קדים 1:1250
צל השטח הצבוע חלוקת
התכנית המאושרת מ"מ/2005 + מ"מ/2005 א

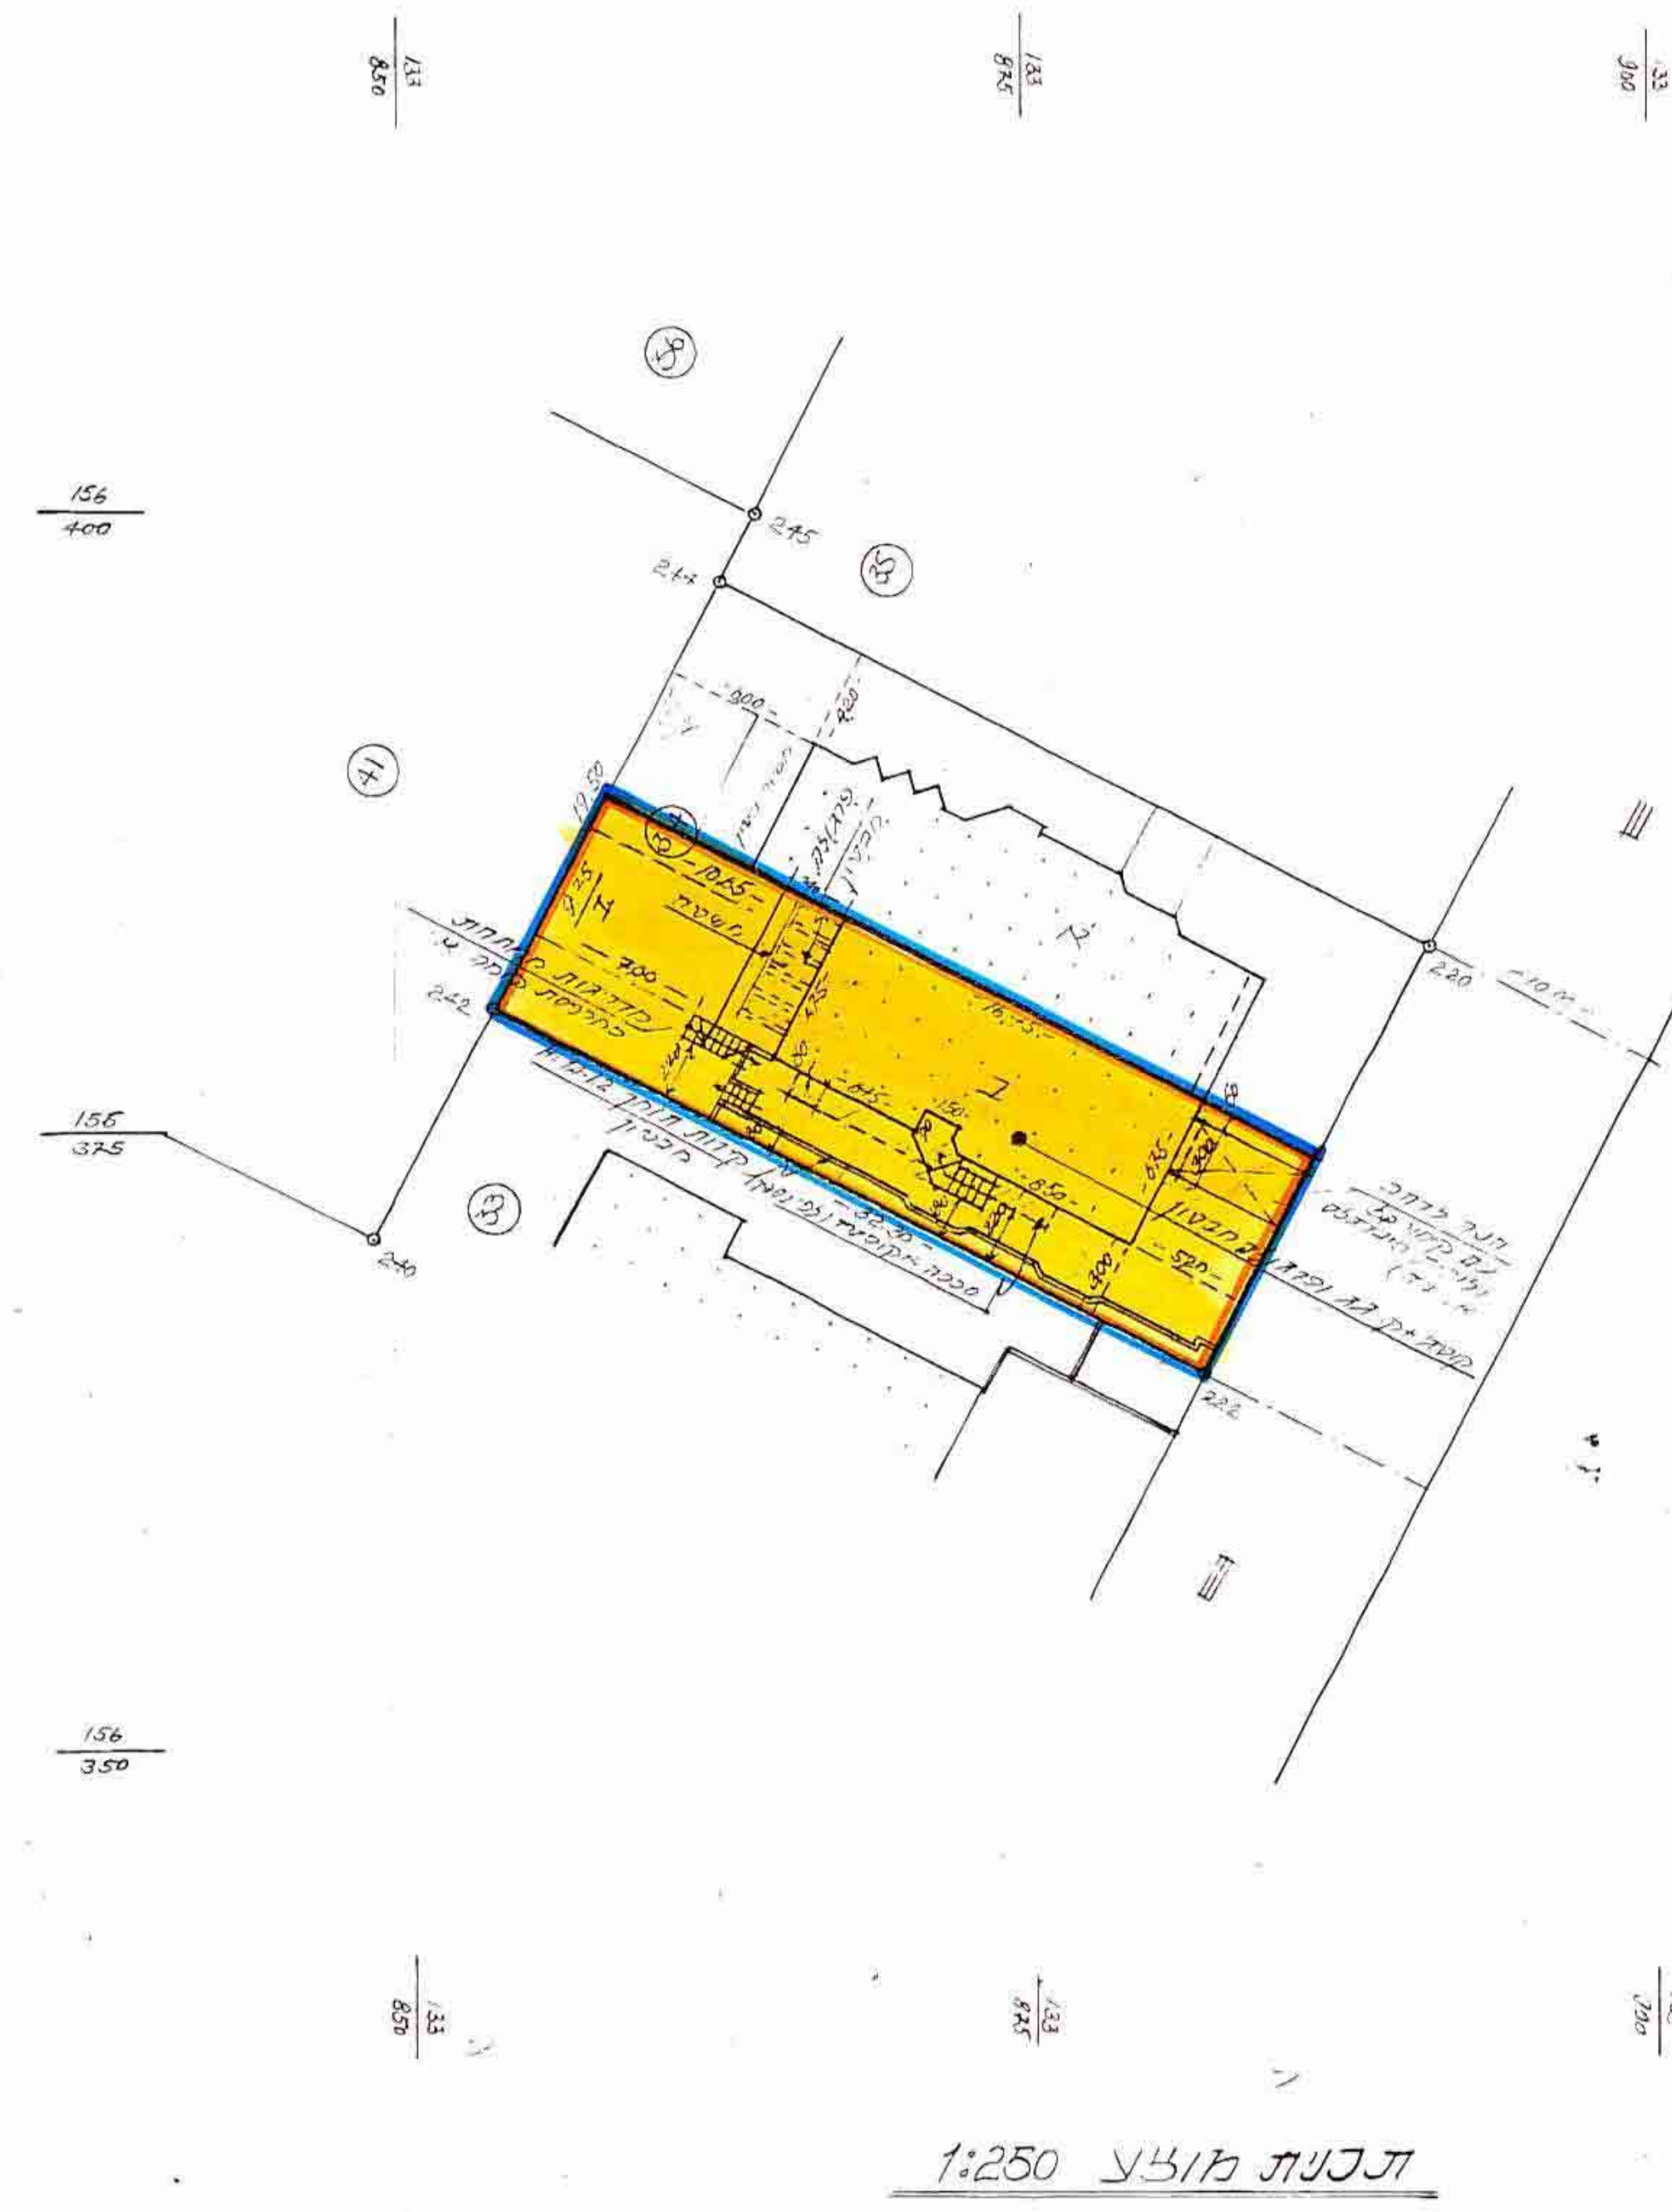

תכנית מוצע 1:250

בעל הקרקע

יזם ועורך התכנית
שטיין ישראל
תאריך: אוקטובר 1994