


תכנית שינוי מתאר פת 102/1204
שינוי לתכנית מתאר פת/2000, פת/1002/1/3
מרחב מרכז

הכפ"ץ	מ"ר
מ"ר	6371
מ"ר	185

ד"ר / הבעלים: ששה בתי מעדה מקומית לתכנון -
בעלי הקרקע: ששה בתי משותפים -
תעבות: מכשירי 186
גורר התכנית: מהנדס אריאל
שם חלקה: 8348

מיקרא
גבול תוכנית
אזור מוגנים
תוספת מוצעת
להריפה
חתימים
היום
עורך התוכנית

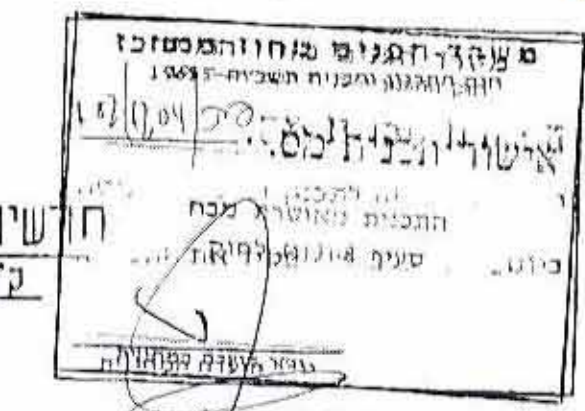


חוק התכנון והבניה, תשנ"ה-1965
הועדה המקומית לתכנון ולבניה
תכנית שינוי מתאר/תוספת מ"ר
כחול 6.6
מחלקת תכנון
לוח 1004/2004
מחלקת תכנון
מחלקת תכנון
מחלקת תכנון




ח'שים הסביבה
ק"מ 1:5000


שטח וועדה
5.80x4.70 = 26.32
אזור תוספת
26.32/838 = 3.00%
אזור ק"מ
32.30%
סה"כ
35.30%

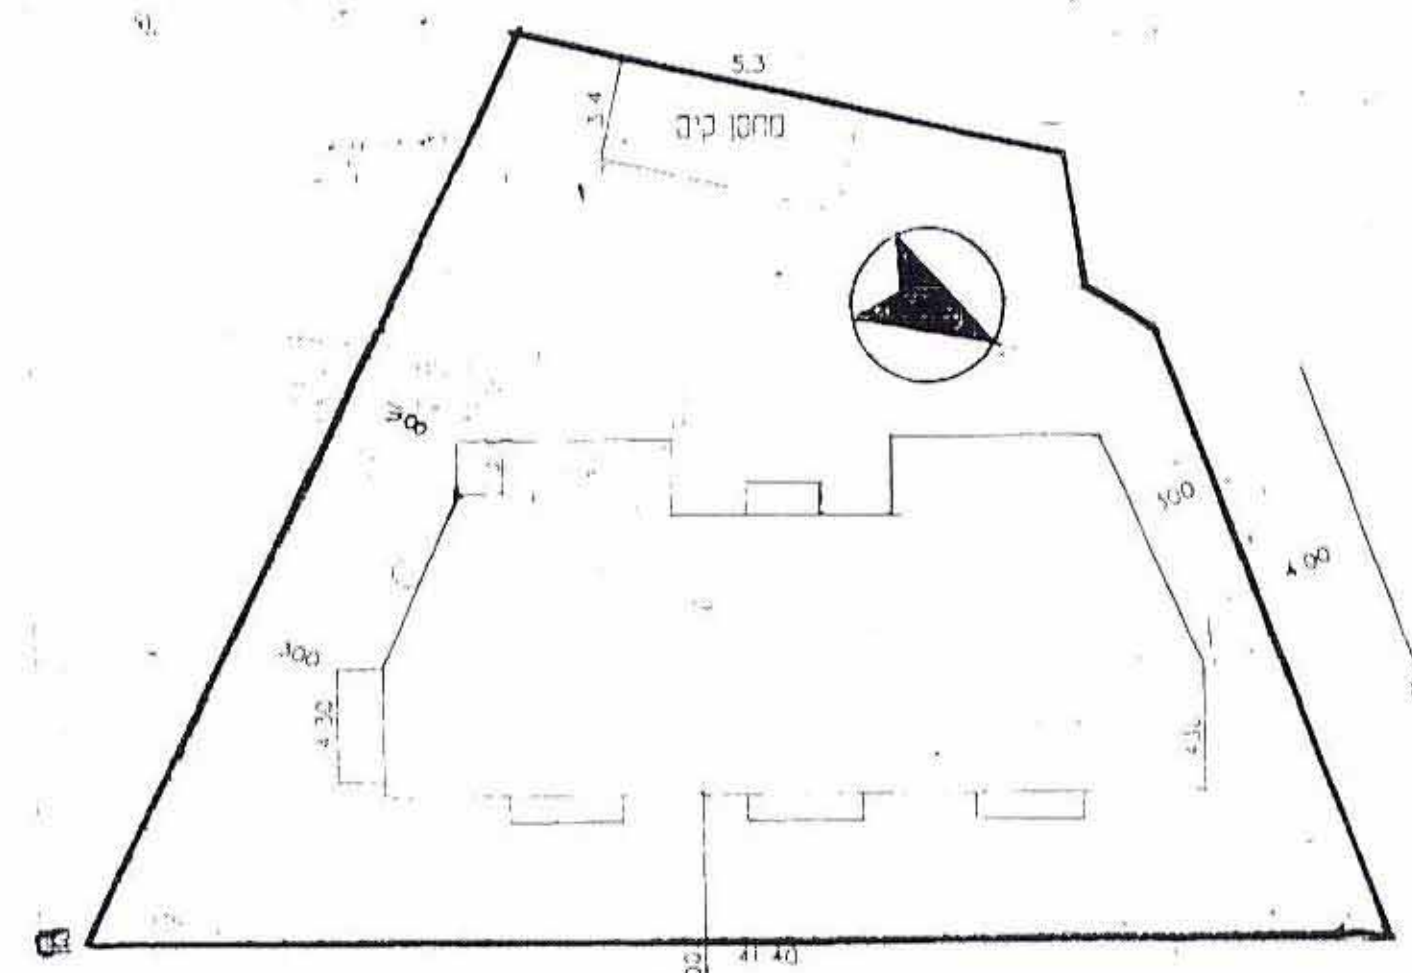


מצב כ"מ
ק"מ 1:250

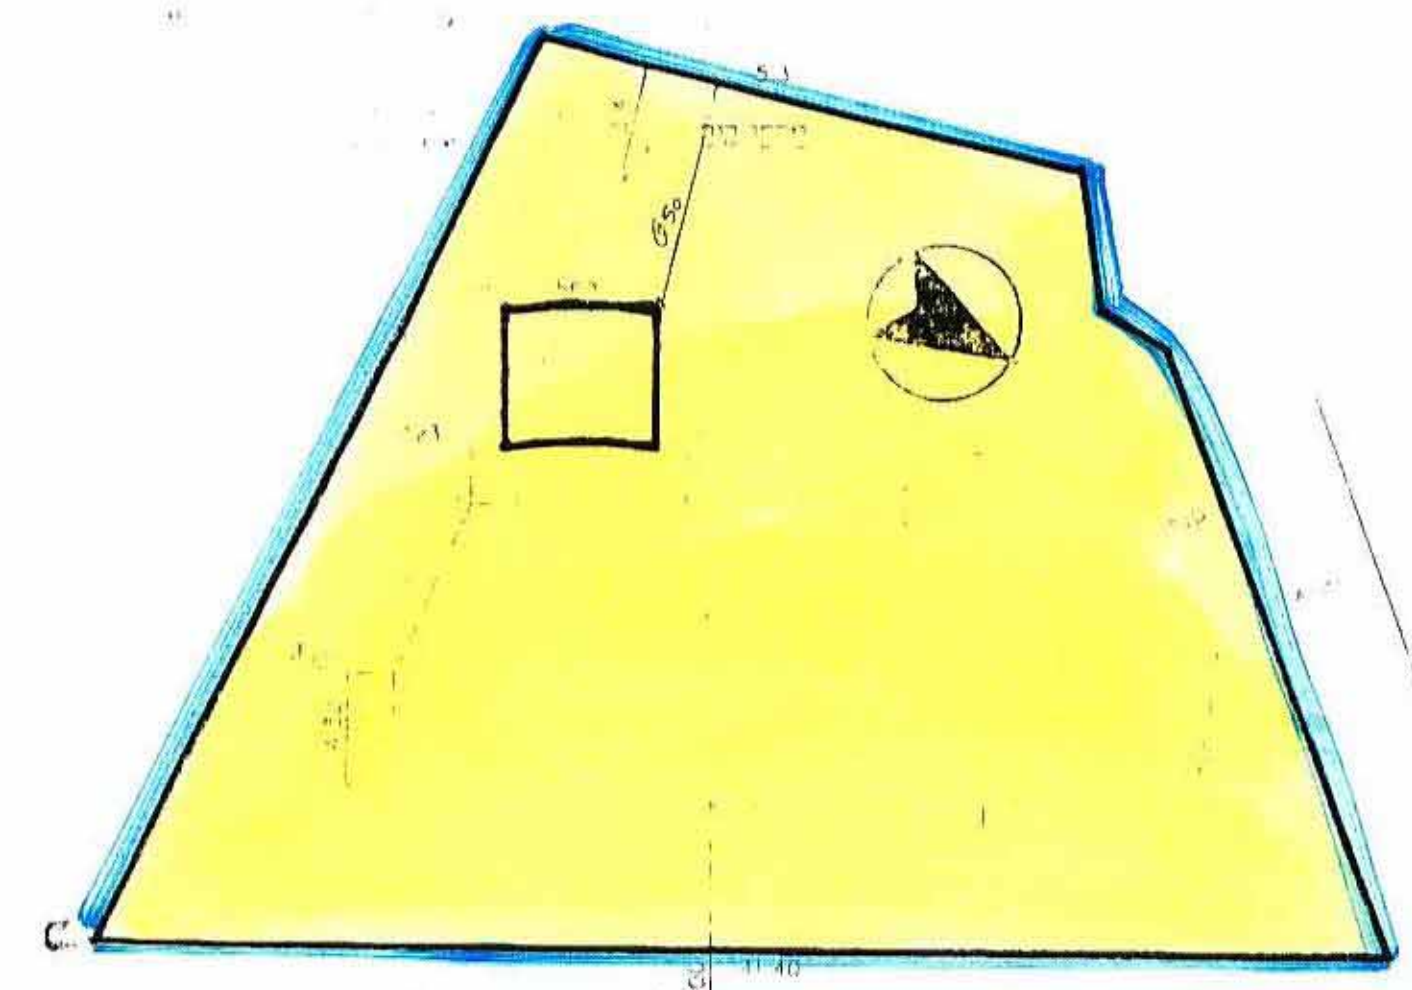

מצב מוצע
ק"מ 1:250

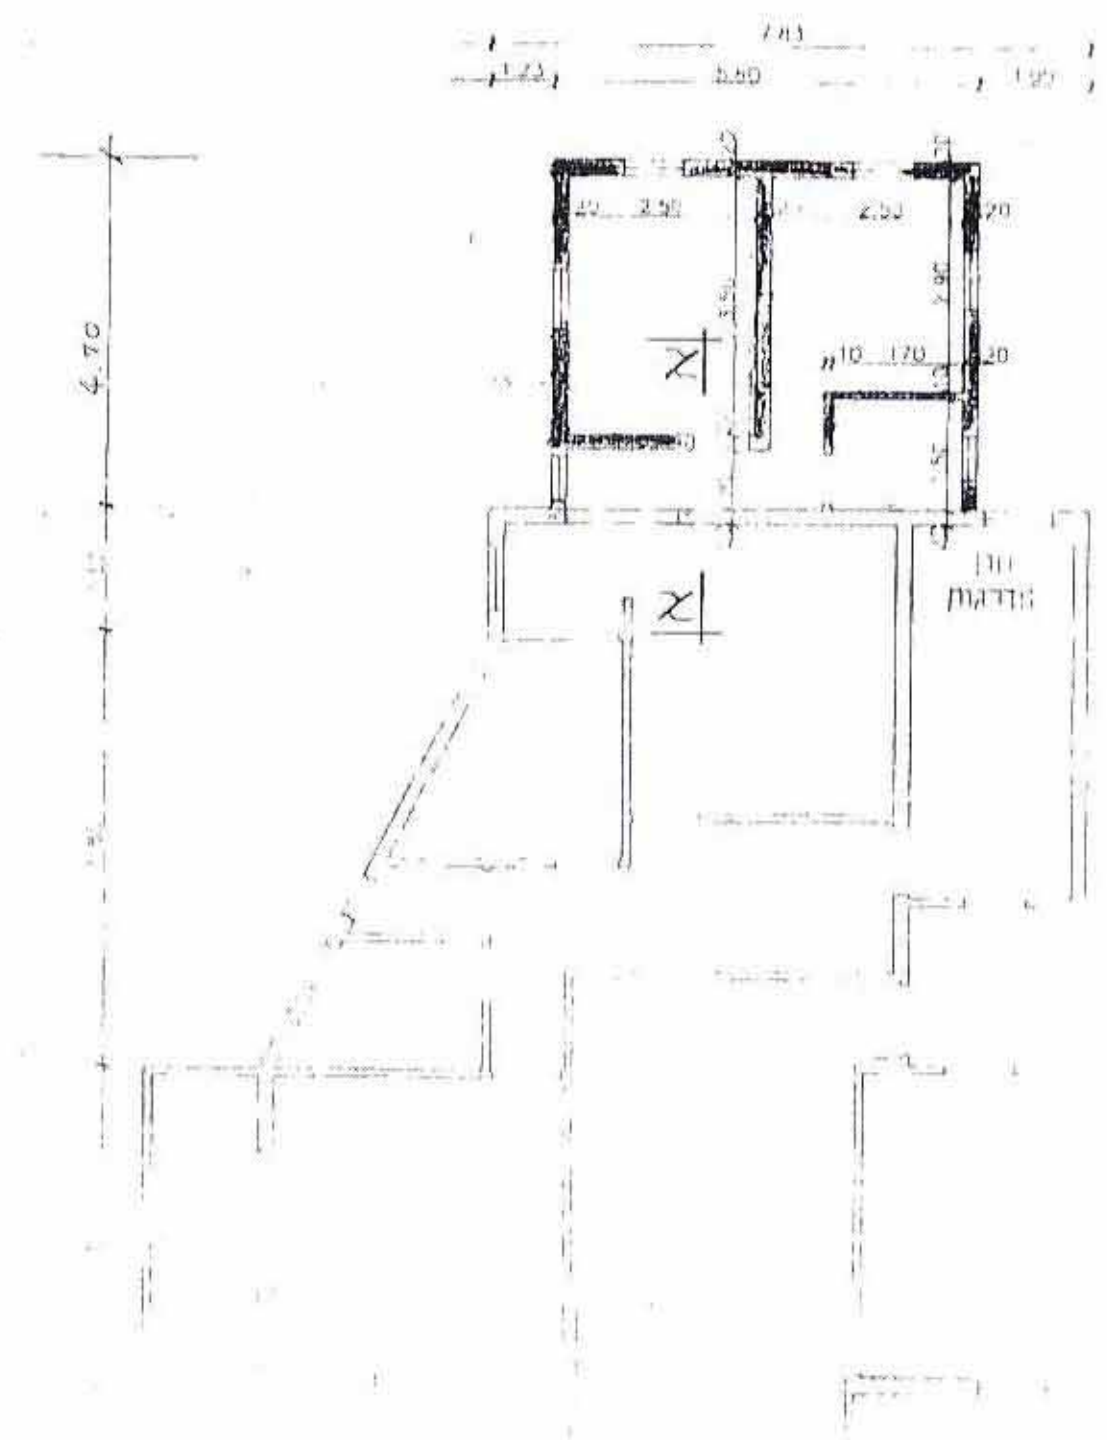

מצב מוצע
ק"מ 1:100

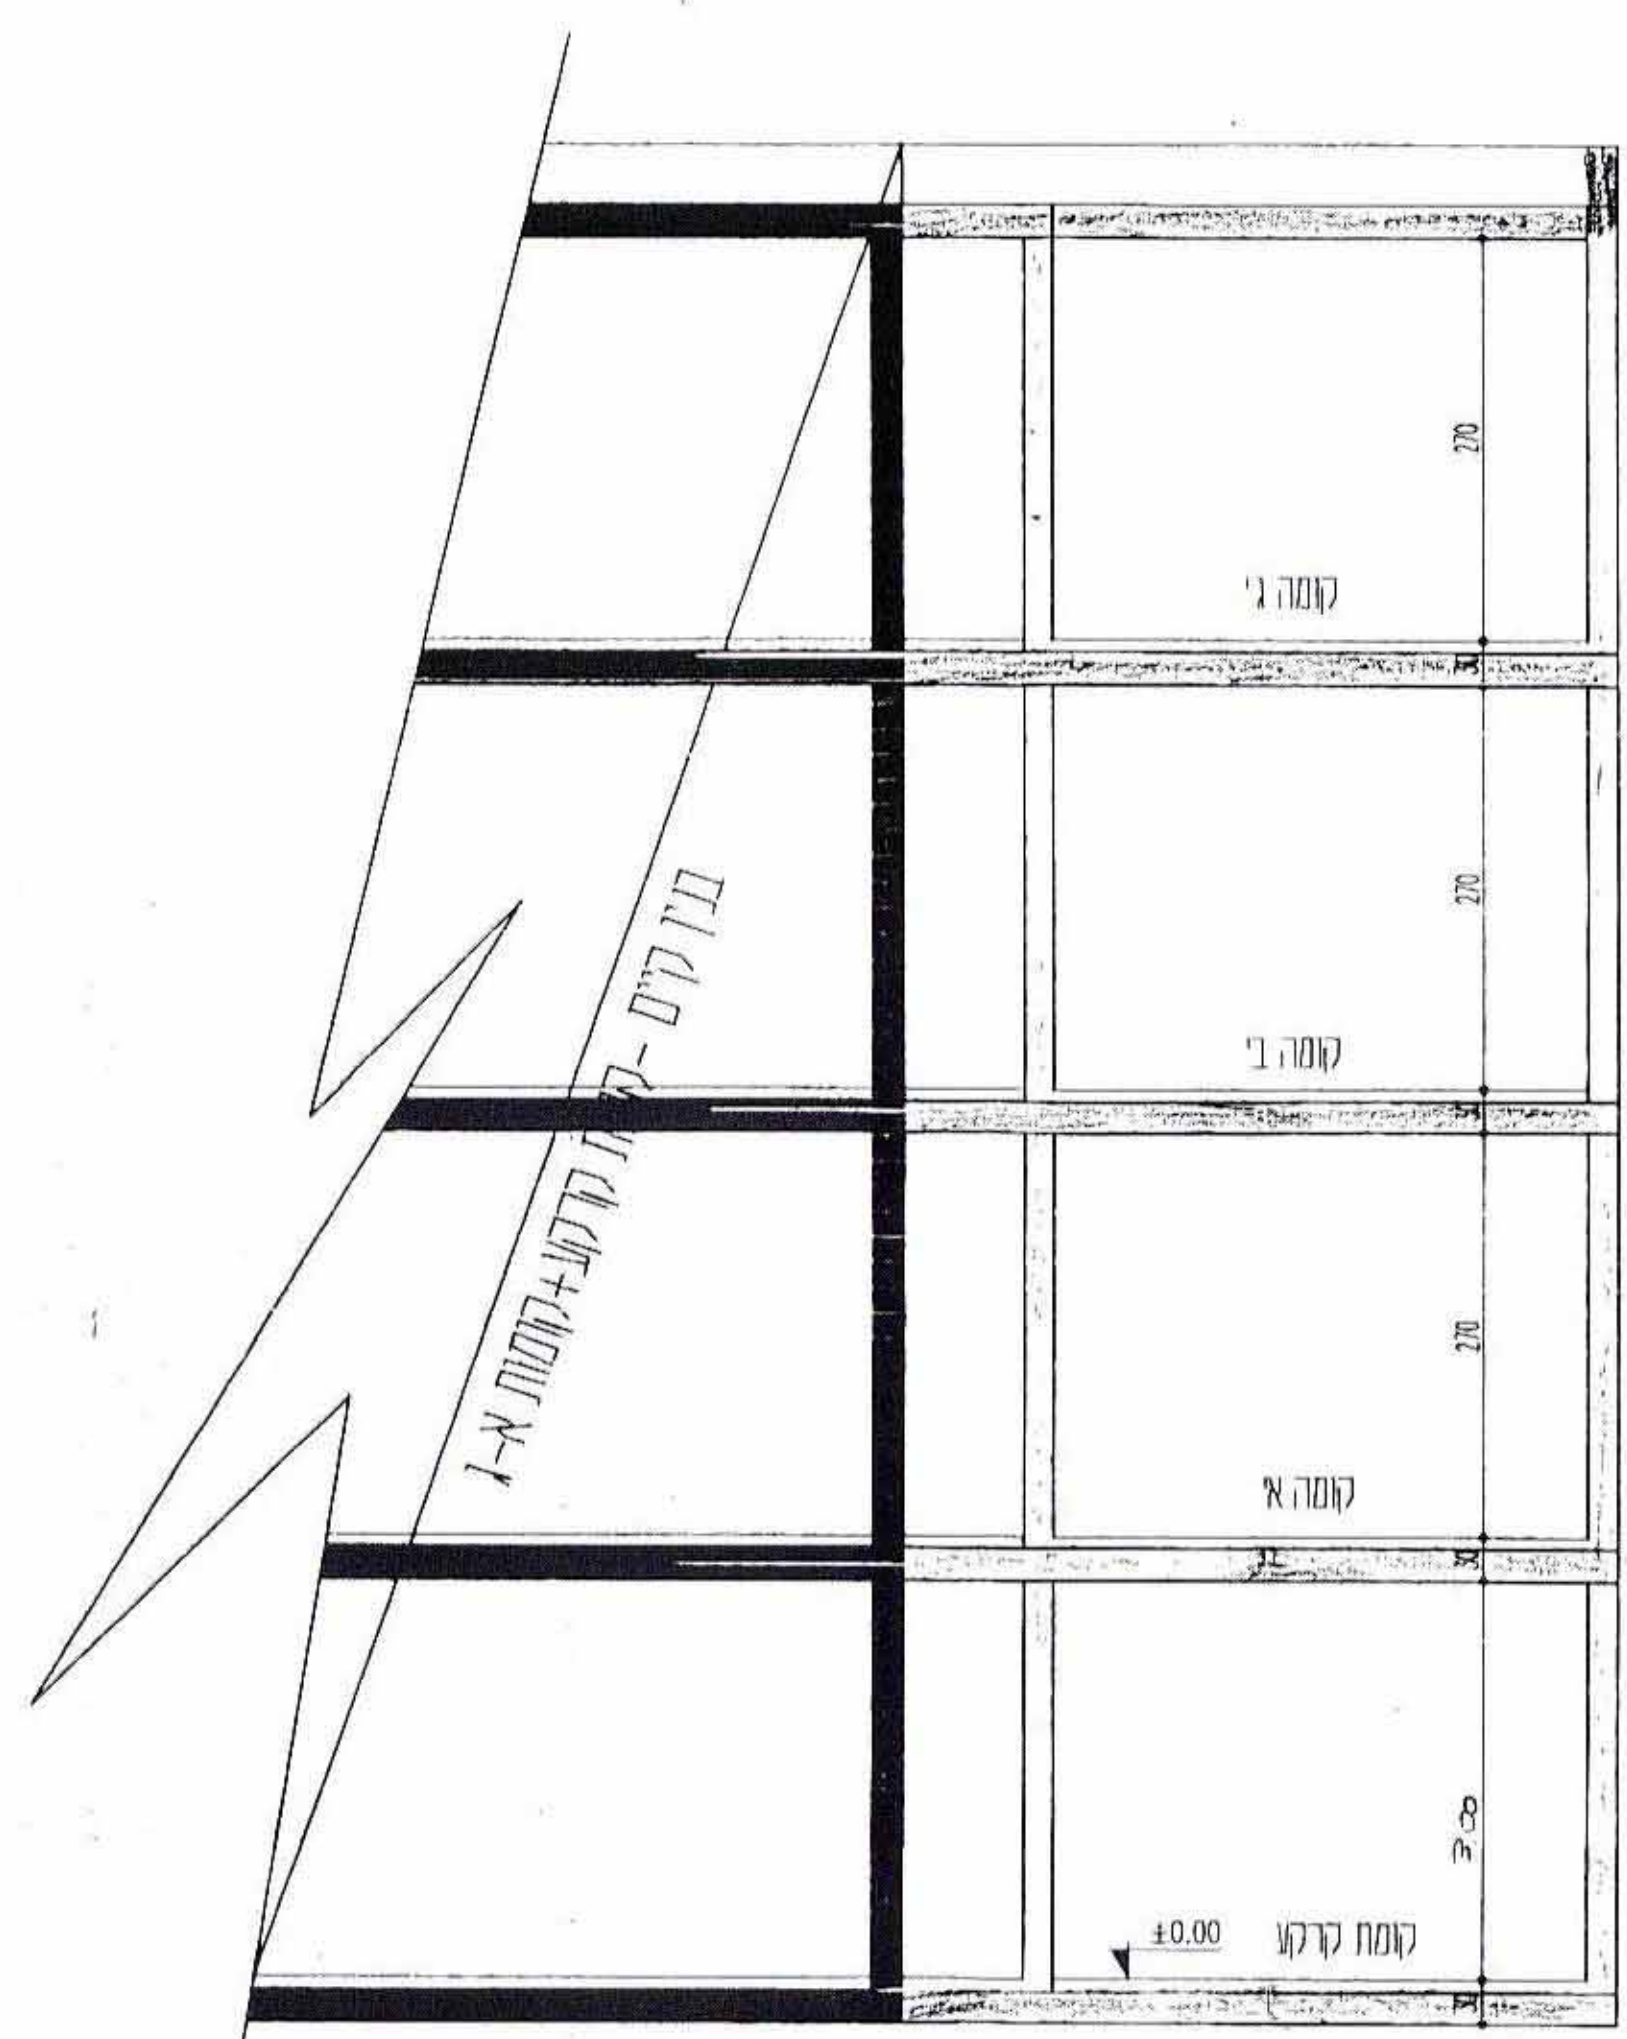

חתך א א ק"מ 1:50