

19.10.78

מחוז המרכז

מרחב תכנון מקומי "ערוצים"

תכנית מפורטת ה-18/38/57 (שטחי לה-2/38/2 ה-1/2/57)

גוש 8002 חלק מחלקה 194

המבקש: מ.מ. פרדסיה

בעל הקרקע: מנהל מקרקעי ישראל

קנה מידה: 1:1250


תאריך: אוקטובר 1977
יולי 1978

חוק התכנון והבניה תשנ"ה - 1965
הוציאה לתכנון ולבניה שרונים/צפון-השרון
לית מסורת / מקומי
18/38/57
יש להקדים קניין
19/38/57
14.2.79
מנהל מקרקעי ישראל

חוק התכנון והבניה תשנ"ה - 1965
מחוז המרכז
מרחב תכנון מקומי "ערוצים"
19/38/57
14.2.79
מנהל מקרקעי ישראל

4.3.78
3/10/78
מנהל מקרקעי ישראל

קרשים סביבה 1:10,000

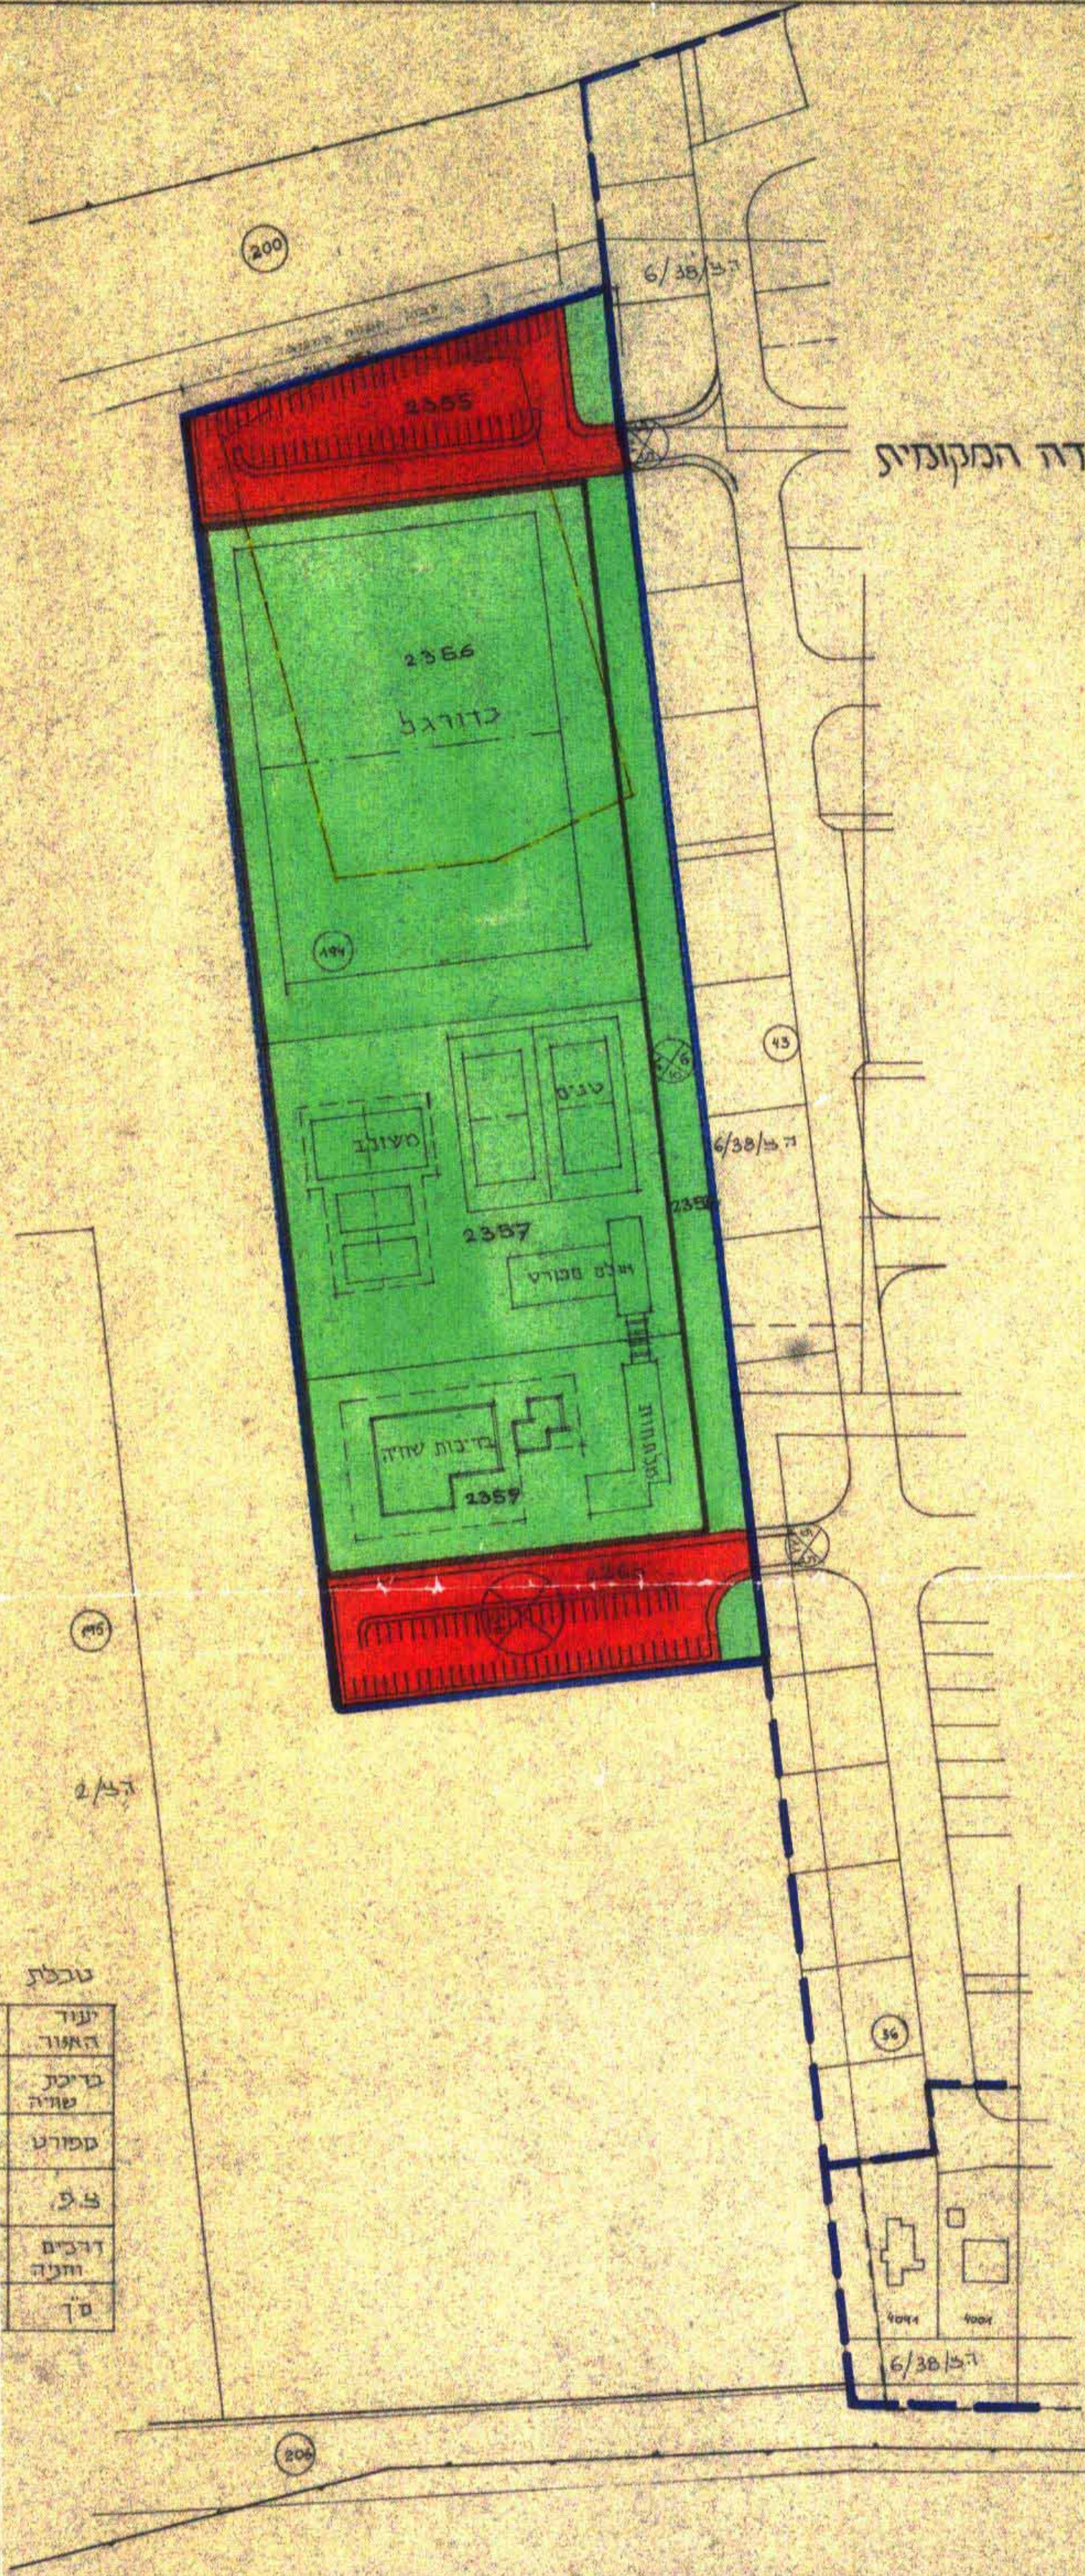

מקרא

- גבול התכנית
- חס' חקקה
- חס' מקרש ארעי
- דרך חדשה ותניה
- חס' הדרך
קו צנן קדמי
רוחב הדרך
- אזור ספורט וקנין
- תווך עיבודי פתוח
- להדיקה

טבלת נתונים

מס' מקרש ארעי	%	שטח האזור במ"ר	יעוד האזור
2359	~ 13%	~ 4,000	בניית שניה
2356, 2357	~ 58.7%	~ 18,000	ספורט
2358	~ 9%	~ 2,800	צ.פ.
2355, 2356	~ 20%	~ 6,200	דרכים ותניה
	100%	~ 31,000	סך