

לוח שטחים

מס' חלקה ושם	שטח חלקה ושם	הפקעות			מגרש לבניה במ2	מס' קומות	מס' דירות	הערות	שטח לבניה ברש"מ לא כולל מדפסת לא קד"מ
		דרכים	ש.צ.פ	בנין צנור					
275	777	222	48		507	ע-4	7		790 מ2

מחוז המרכז
מרחב תכנון מקומי כפר-סבא
שינוי לתכנית מתאר כס/41/1
תכנית מפורטת כס/41/3
גוש: 6426
חלקה: 275

רח' ארלוזורוב מס': 30

שטח התכנית: 0.777 דונם
ק.מ. 1:1000



סקרא:

תחום התכנית

דרך חדשה או הרחבת הדרך
מס הדרך
קו בנין
דוחב הדרך
מקור מקורים ג'

שטח צבורי פתוח
מס' חלקה ושם
מס' קומות ודירות

בנין קיים
בעין קיים להריסה

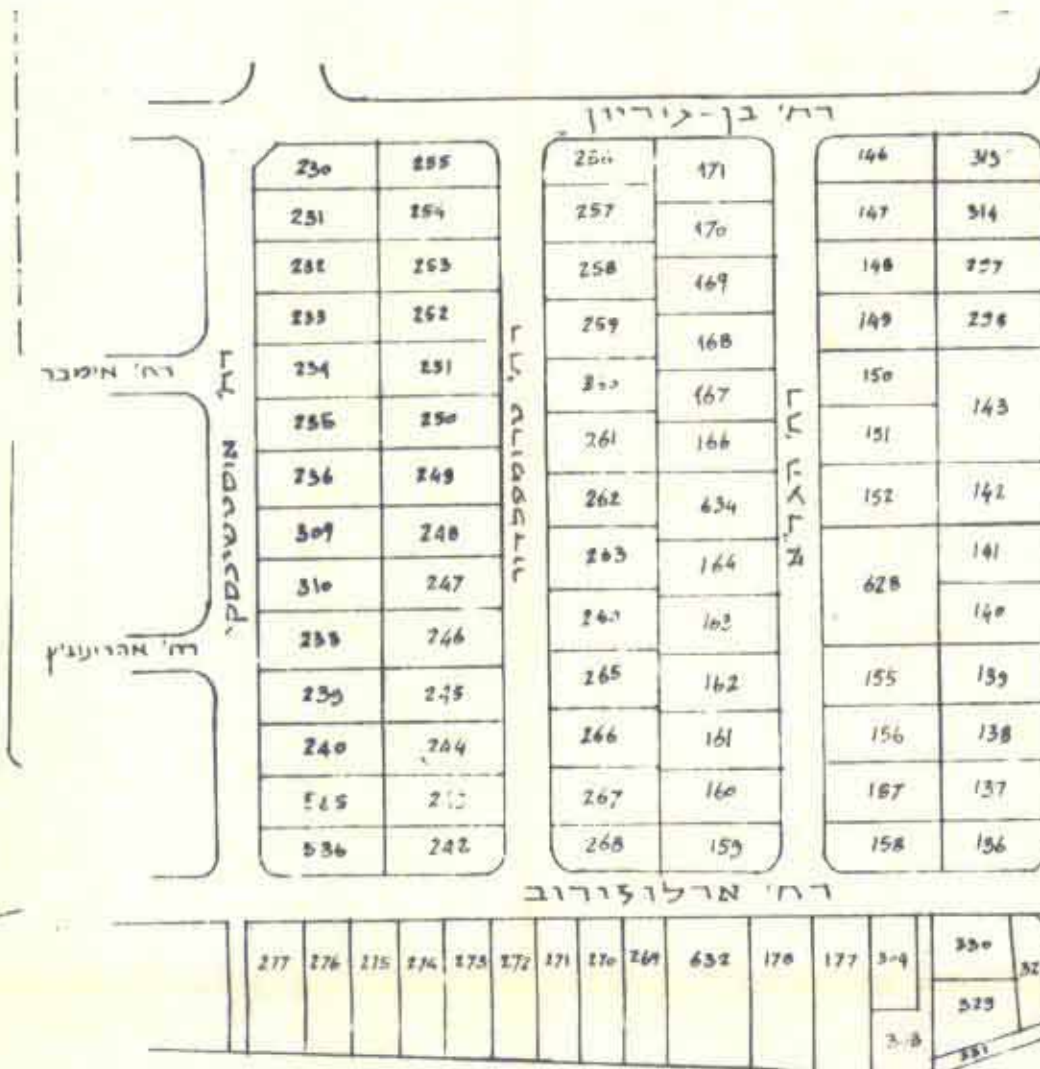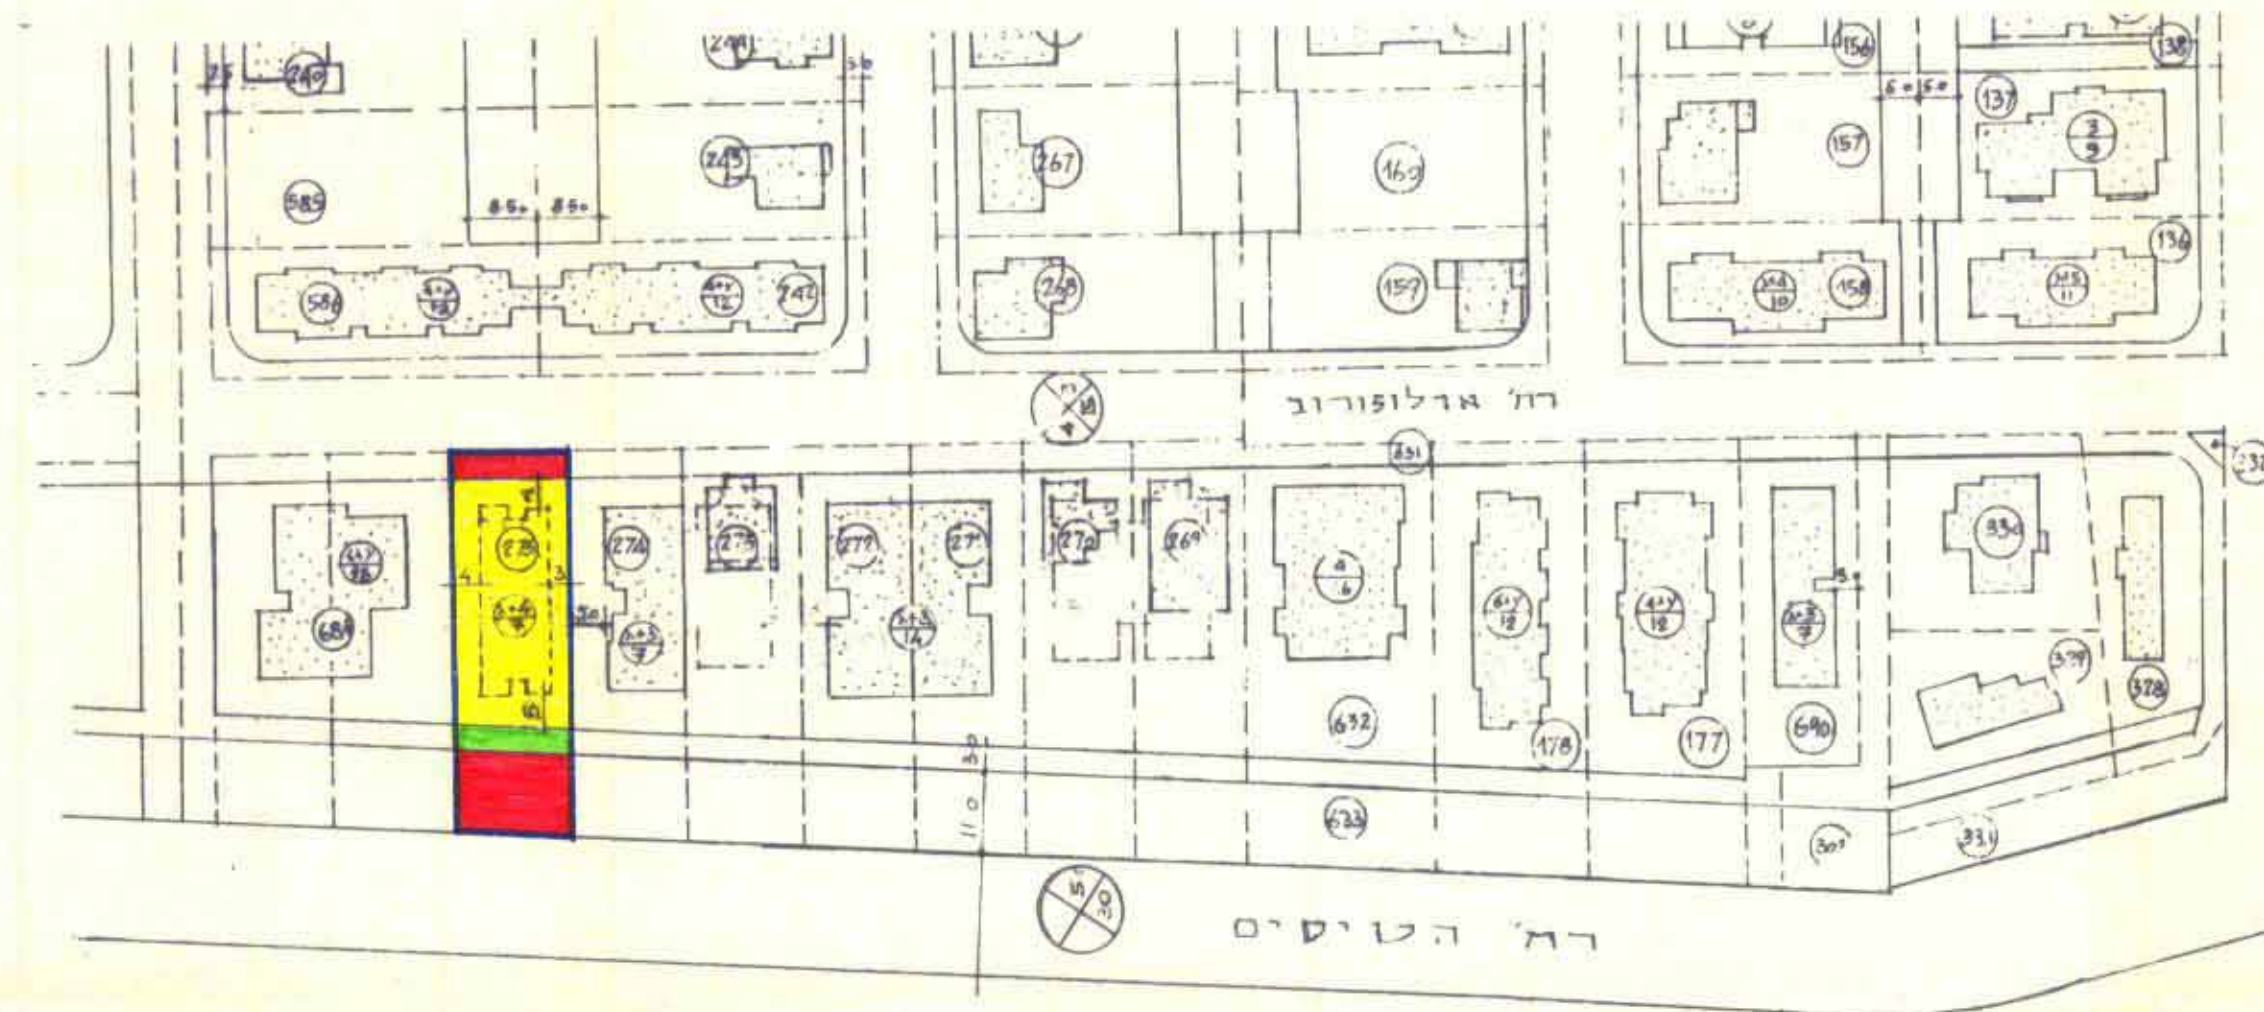

תרשים סביבה 1:2500

משרד הפנים מחוז מרכז
חוק התכנון והבניה תשנ"ה 1965
תקנות ארבעה מסי (41/3)
הועדה המקומית לתכנון ולבניה
ביום 29.8.98 לאחר את התכנון
ע"י הועדה המקומית

חוק התכנון והבניה תשנ"ה 1965
מרחב תכנון מקומי כפר-סבא
הועדה המקומית לתכנון ולבניה
ביום 29.8.98
חתימה: [Signature]
מנכ"ל