

24.12.80 4.11.80 6954

מרחב תכנון מקומי המרכז
תכנית מפוצלת מא/920/ה
ק.מ. 1:250

חוק התכנון והבניה תשכ"ה - 1965
תכנית מס' 103/המלצה
להפיק בישיבה מס' 642
מיום 20/3/80
משרד הפנים

הזיקים - שירה
גוש 7779
חלקה 47 א (ת) 47
ק"מ 1:250
לפי ס"כ 1920

הזמן לבק: מחמוד סלימן דגבריהם נוצר
קחב י. י. כ'דין. מרכז

משרד הפנים
חוק התכנון והבניה תשכ"ה - 1965
מוציא 202
מרחב תכנון מקומי 611
תכנית 103/המלצה
הועדה המחוזית בישיבה ה- 602
מיום 13.6.80
להכניח לזכרון לעיל.
ישב ראש הועדה סגן מנהל כללי לחכ"מ

- מקרה
גבול תכנית
דרך קיימת
חניה
בית קים
הגיד חדשה
להקים
חצית מסחרית
מגורים מיוחדים
- קומה 6 מסחרי
קומה 2 מגורים


דמוסי בניה

חלקה	לוח
35500	44-48
40.00	47

לוח שטחים

חטיבות	שטח	שמות	סדרה	מס' חלקות	חטיבות
א	253	מגורים אחמד נאסר	0	355829	
ב	522	מגורים אחמד נאסר	0	355854	
ג	103	מגורים אחמד נאסר	0	355855	
ד	4	ה	0	ה	
ה	062	אחמד עאלפתה עאלתי	0		

מס' חלקות	שטח	שמות	סדרה	מס' חלקות	חטיבות
47	977	מחמוד סלימן דגבריהם	0	355269	א

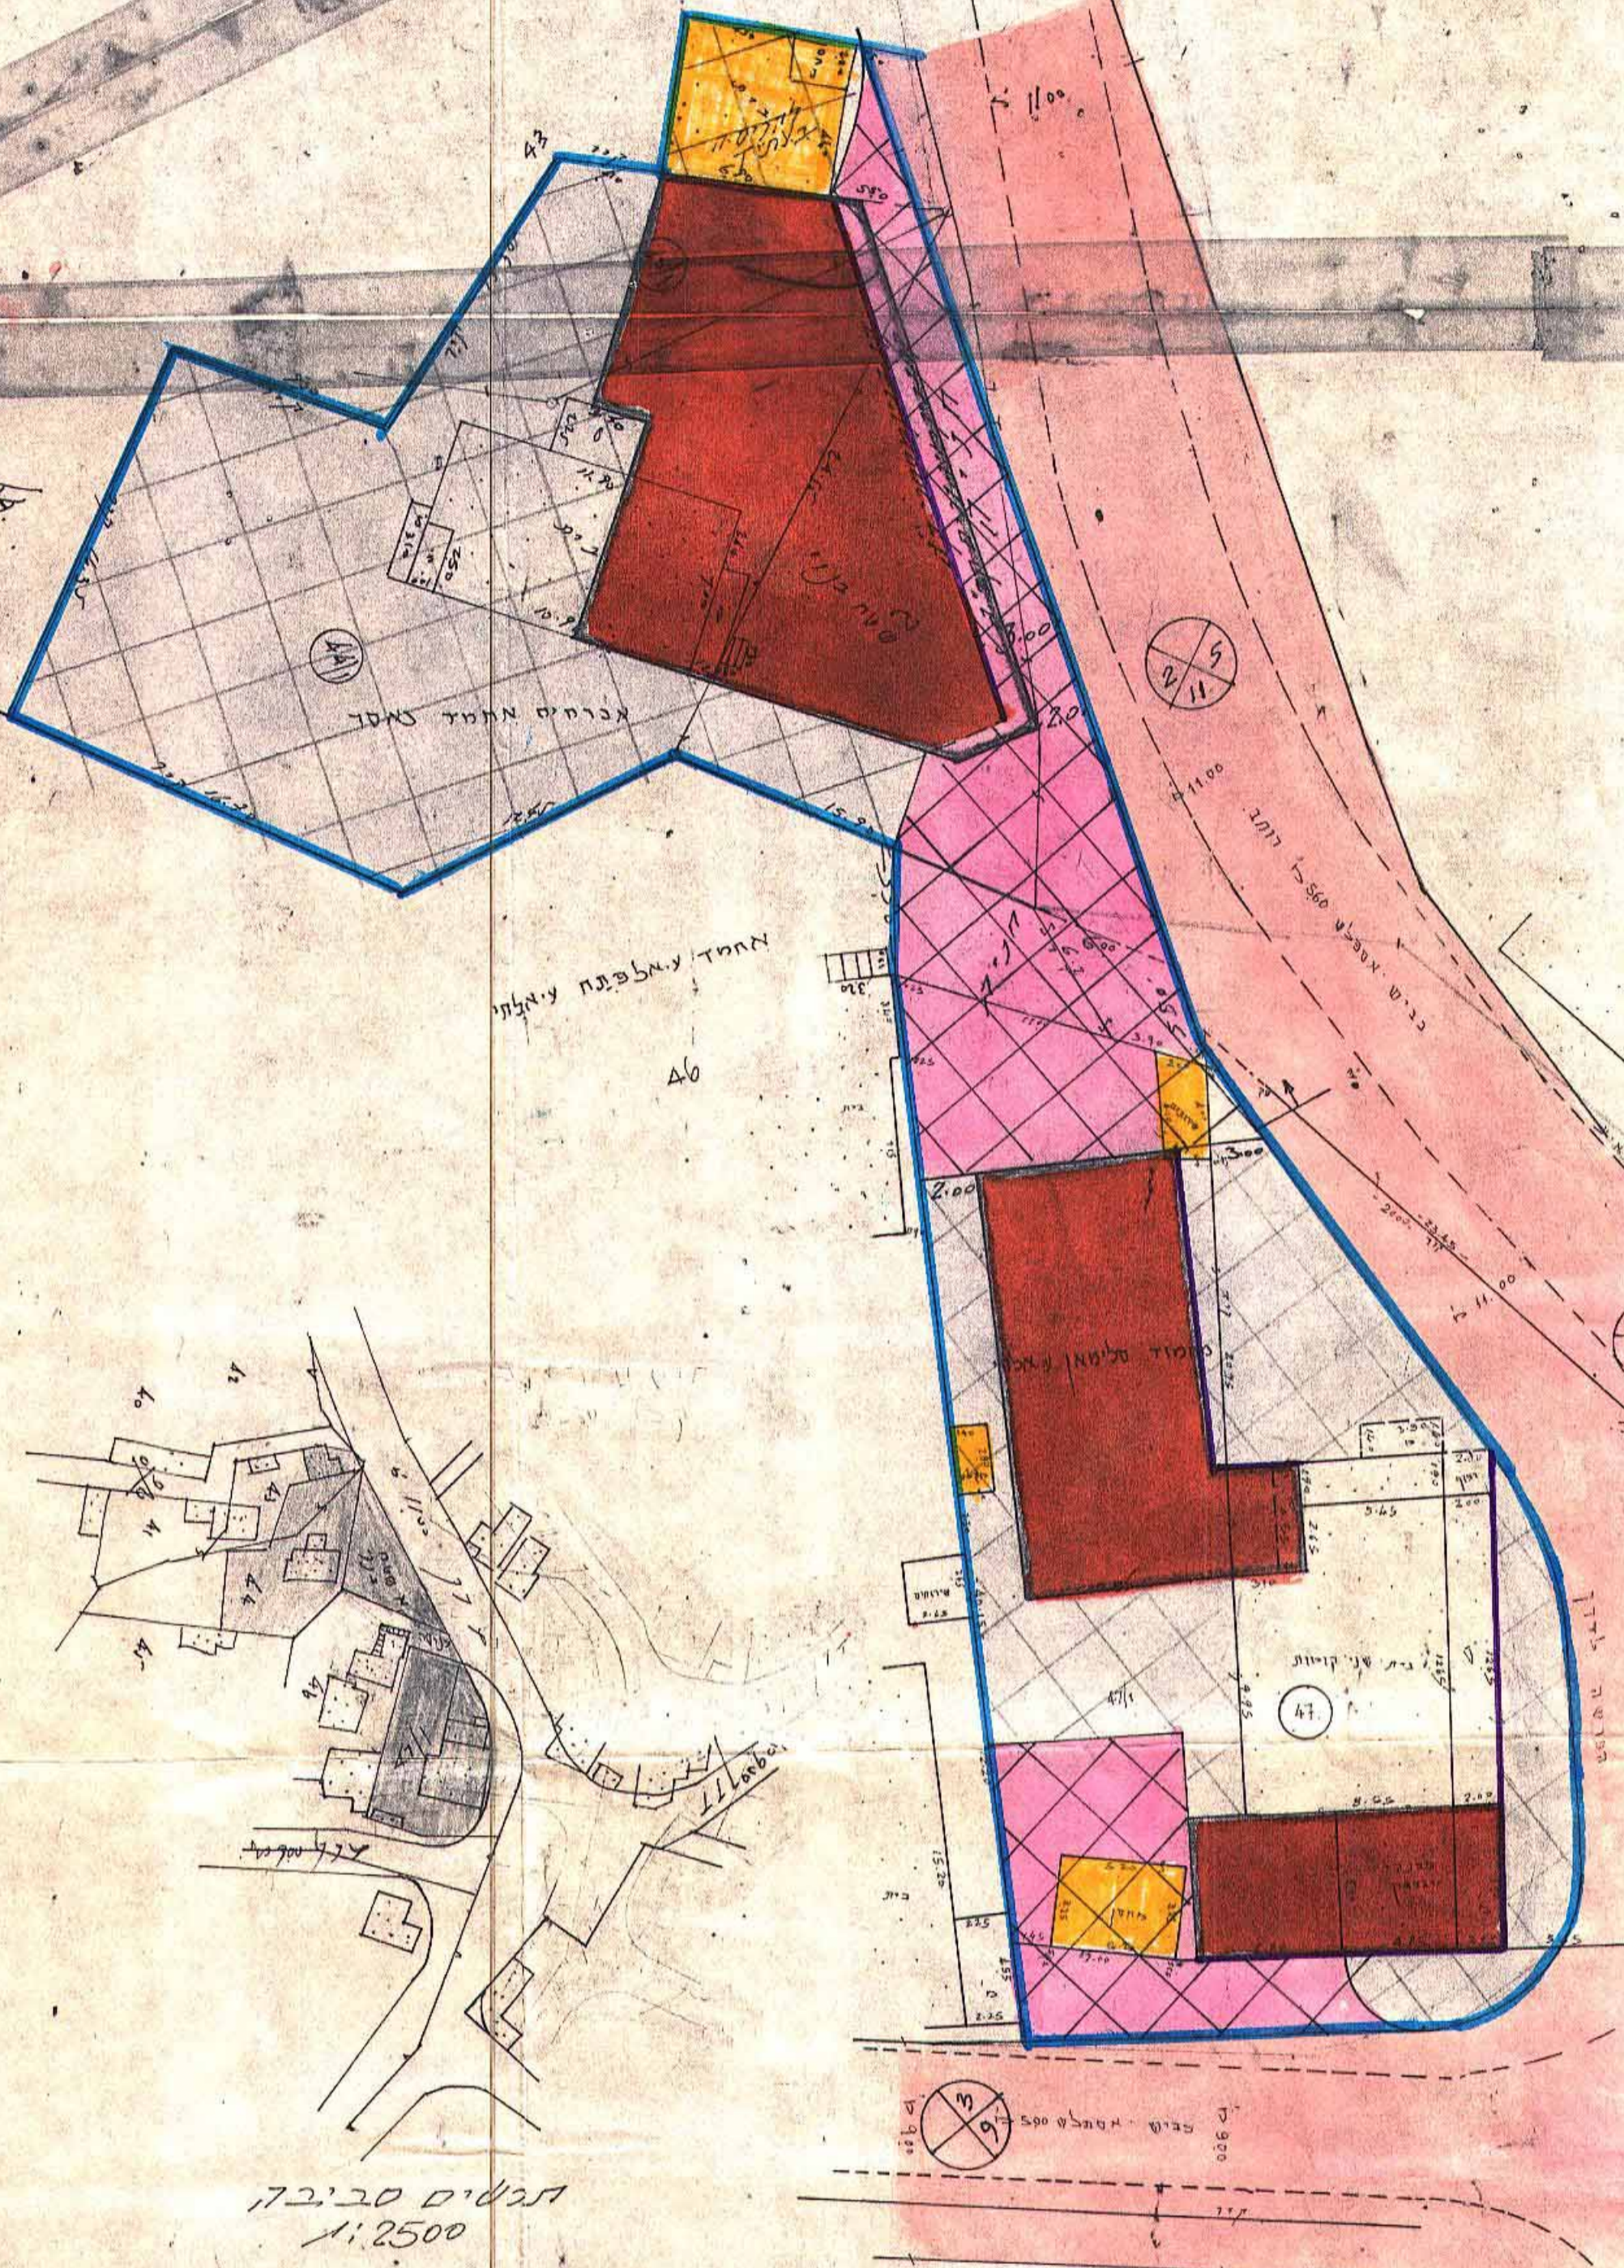

תג'ים סביבה
1:2500

10
1.9.77

לא לצדני דשום