

1 מאוזן 1
 2049 ט"ו / כ"ט
 אין קטאר אמ"י

18 SEP 1995

מרחב תכנון מקומי אל-טירה
 תכנית מפורטת מס 2049
 תקון לתכנית מתאר מ.ח. 1:920

חוק התכנון והבניה תשכ"ה-1965
 הועדה המקומית לתכנון ובניה
 אל-טירה

תכנית מס 2049/27
 להפקדה בישיבה מס' 2782
 מיום 25.8.86

מנהל הועדה
 יו"ם ראש הועדה

מחוז : המרכז
 נפה : השרון
 כפר : טירה
 גוש : בנוי
 חלקה : בנוי
 שטח : 0.460 ד'

יזם : זהראן סולטאן

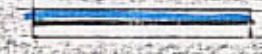
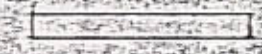
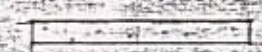

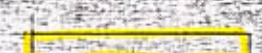


מ.ש.ד. הפנים
 חוק התכנון והבניה תשכ"ה-1965
 מחוז : מאכל
 ר. מרחב תכנון מקומי : טירה
 תכנית : מתקן מים / מס' 2049/06
 הועדה המחוזית בישיבתה ה-6
 מיום : 27.8.86
 להחלטת הוועדה לעיל
 סגן מנהל כללי לתכנון : יו"ם ראש הועדה

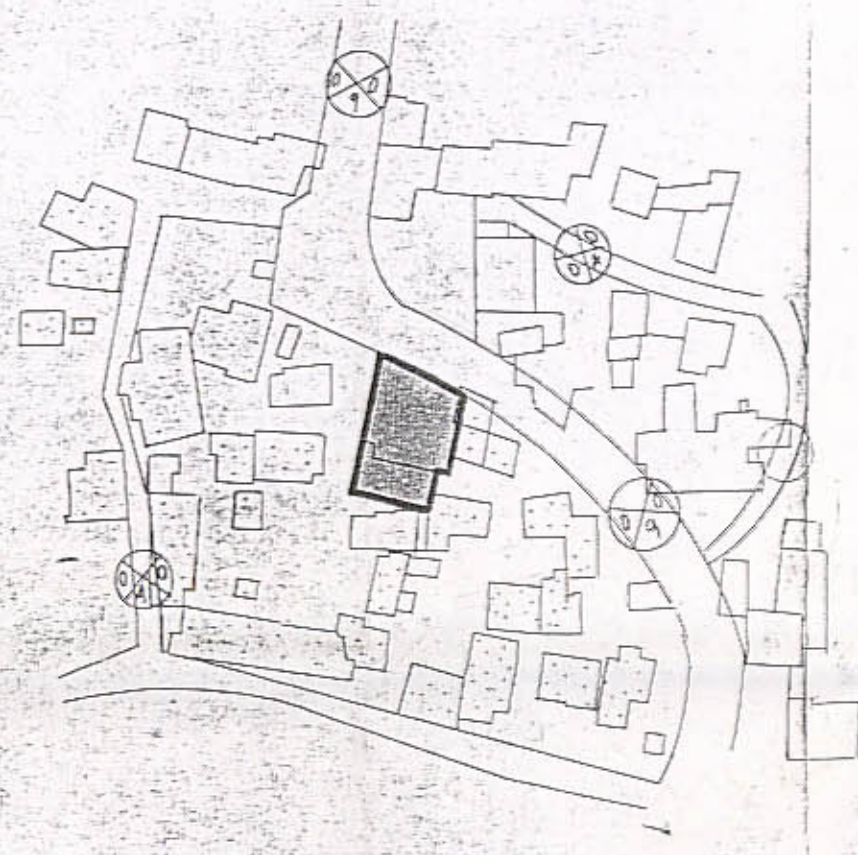
מחבר : מחזור אל-נוביד

מקרא


امانة بوالعجب

מנחה מקומית אל-טירה
 مجلس الطهر المحلي

-  גבול תכנית
-  כרך קיים
-  בית קיים
-  מגורים ד'
-  כהריסה
-  גבול סגור
-  השלמה



תרשים סביבה לפ' מ.ח. 1/920 כ.ח. 1:250

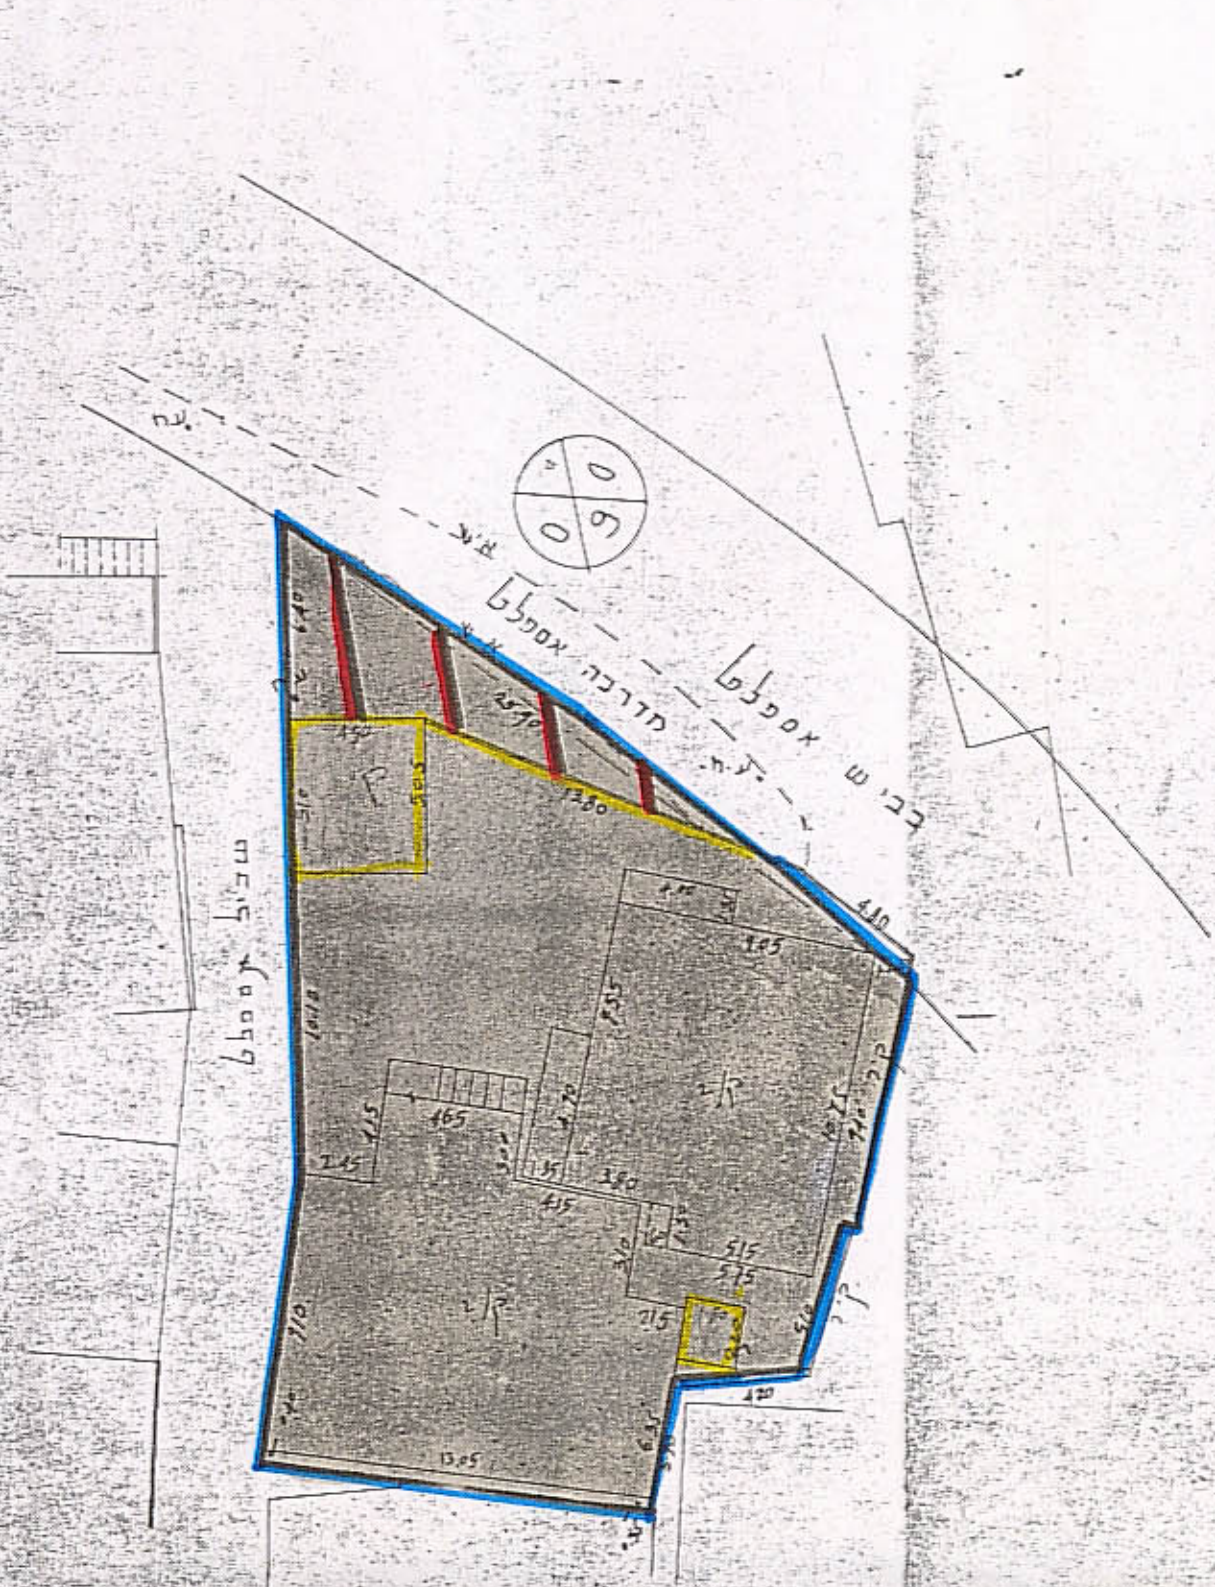

תרשים מצב מוצע 1:250

מבוקש היתוך להחליט/למס' 5
 27.8.86
 תאריך :
 מתכנן המאזן