



1 מחוקק
 2162 / ס"כ
 א"ן באלר ג"ה

גורחב תכנון מקומי אל טירה
 2162 / ס"כ
 תכנית מפורטת מס' 1/920
 תקן לתכנית מתאר 20-9-12

מחוז	המרכז
נפה	השרון
עיריית	טירה
גוש	בני
שטח מגרש	0.360 ד'
יזום התכנית	אחים דעאס
מחבר התכנית	אד' עקל מנסור

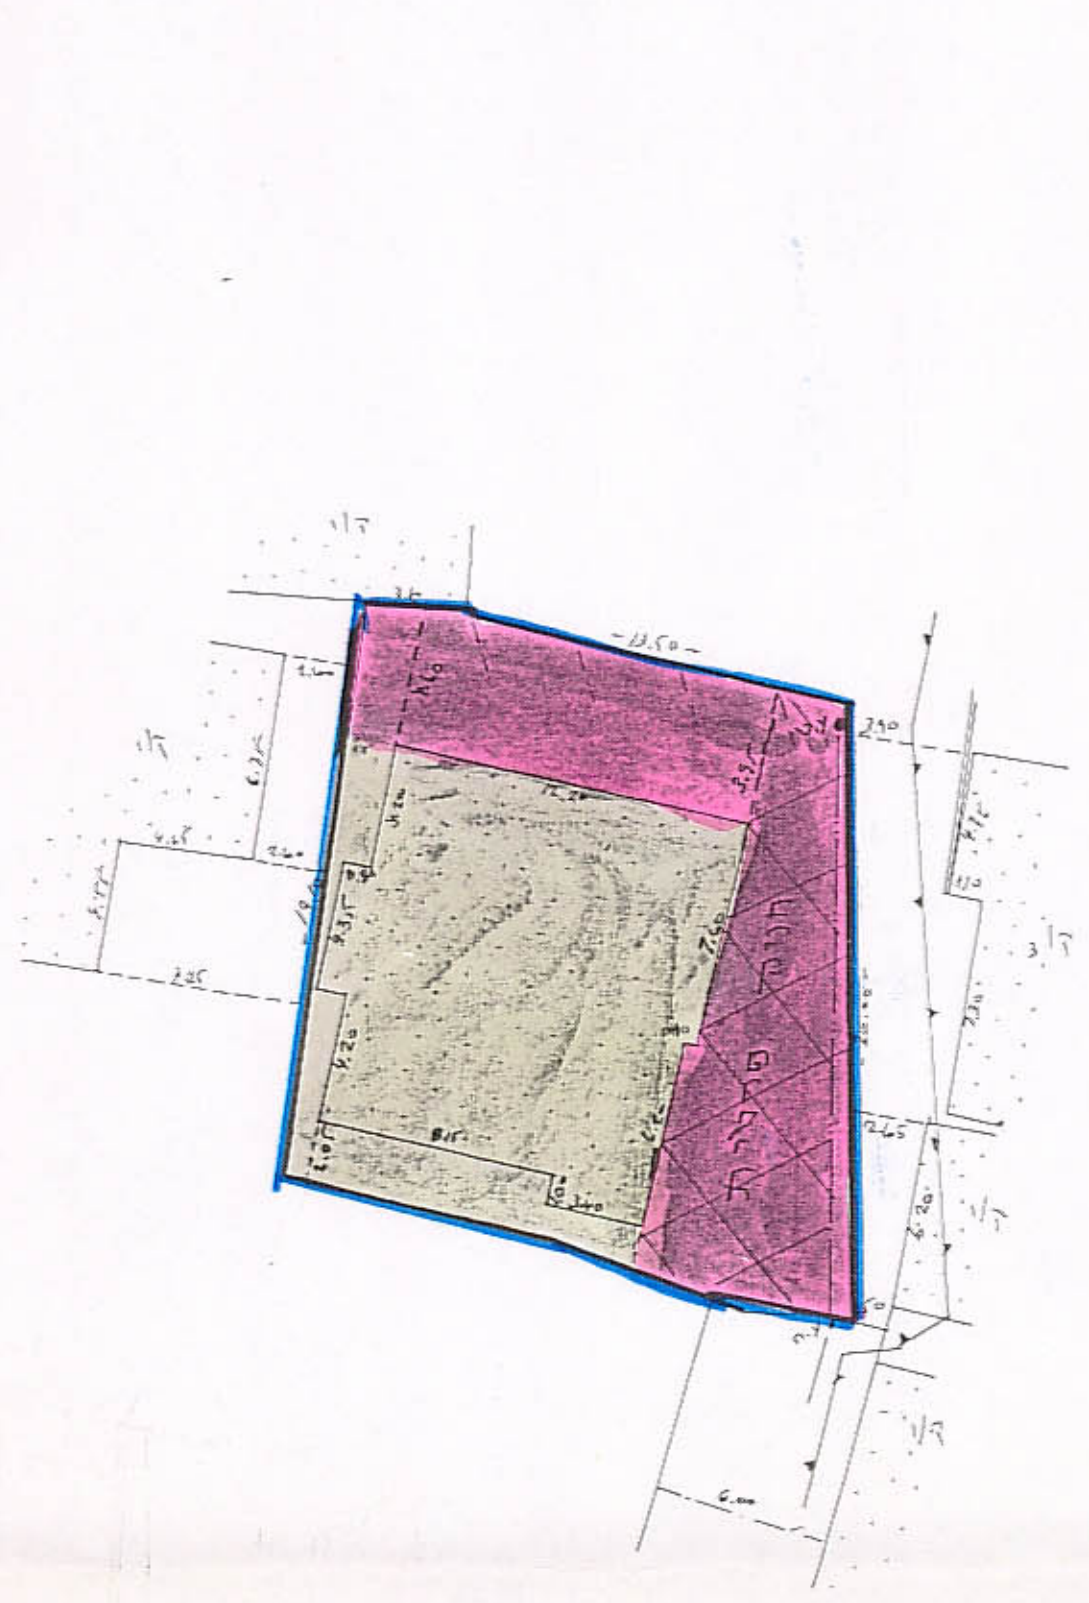

מבט מזרחי 1:1250

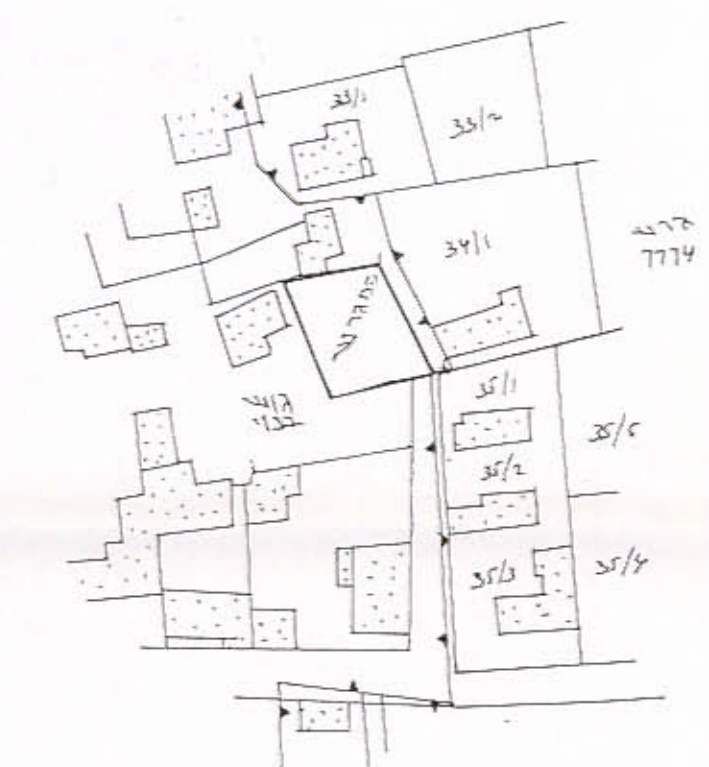

מבט צפוני 1:1250

מקרא

- נבול תכנית
- מגורים ד'
- חניה פרטית
- שביל
- דרך קיימת
- בית קיים

חוק התכנון והבניה תשכ"ה - 1965
 תועדה המקימת לתכנון ובניה אל - טירה
 מס' התוכנית 2162 / ס"כ
 להפקדה בישיבה מס' 1191
 פנים 12.3.91
 נבדק וניתן להפקיד / נאשר 21.09.91
 החלטת הועדה המחוזית / משנה מס' 2102/91
 תאריך מתכנן המחוץ

אישור תכנית מס' 2162 / ס"כ
 התכנית מנושאת מבח
 סעיף 100א(ג) לחוק
 יועץ הועדה המחוזית