

מרחב תכנון מקומי - פתח תקוה
תכנית שינוי מתאר פ"ת / 10/239
שינוי לפת/2000 ולפת/239/4

4006 דק

מחוצ: ה מרכז
נפה: פתח תקוה
עיר: פתח תקוה
דוש: 6400
חלקה: 407

20.06.95

נבדק ונמצא להפקיד / לשיעור
החלטת הוועדה המקומית / מועצה מקומית
תאריך: מתכנת/ת

בעל המקל: מגודת בינן היכל יונה רח' הרב גולד כפר אברהם פ"ת.
יוצם התוכנית: מגודת בינן היכל יונה ורועדה המקומית לתכנון ובניה פ"ת.
עורך התוכנית: ג. שני מנהל אודוויכל רח' העליה השני 2 פ"ת.

שטח התוכנית: 1,000 +

10/239/4

מקרא

גבולות התוכנית

שטח מבני ציבור

חולט פתח מוצע

מגורים ב

שטח ציבורי פתוח

חוק התכנון והבניה, תשכ"ה-1965
הועדה המקומית/ועדת משנה
לתכנון ולבניה פתח-תקוה
תכנית שינוי מתאר מס' פת' 10/239
בשינוי מס' 29.7.93
הוחלט להמליץ בפני הוועדה המחוזית
לתכנון ולבניה, לנתן תוקף
מנהל אף לתכנן עיר מנהל מבני יתר מועדה

משרד הפנים כ"ד המרכז
חוק התכנון והבניה תשכ"ה-1965
אישור תכנית מסגרת
התכנית מאושרת מכח
סעיף 108(ג) לחוק
יועץ עיריית פתח תקוה

התוכנית

איגוד בנין
מבנים בנין
רח' העליה השני 2 פ"ת
טל. 017458.05

נבדק ונמצא להפקיד / לאשר
החלטת הוועדה המקומית / מועצה מקומית
תאריך: 2.5/06/95
מתכנת/ת

בית הכנסת
התורה והאמונה
ע"ש יונה גרין ז"ל
פתח-תקוה


תאריך: 22.3.93
16.8.93



תרשים הסביבה
1:2500



תרשים מנגד
מבני מוצע
1:250

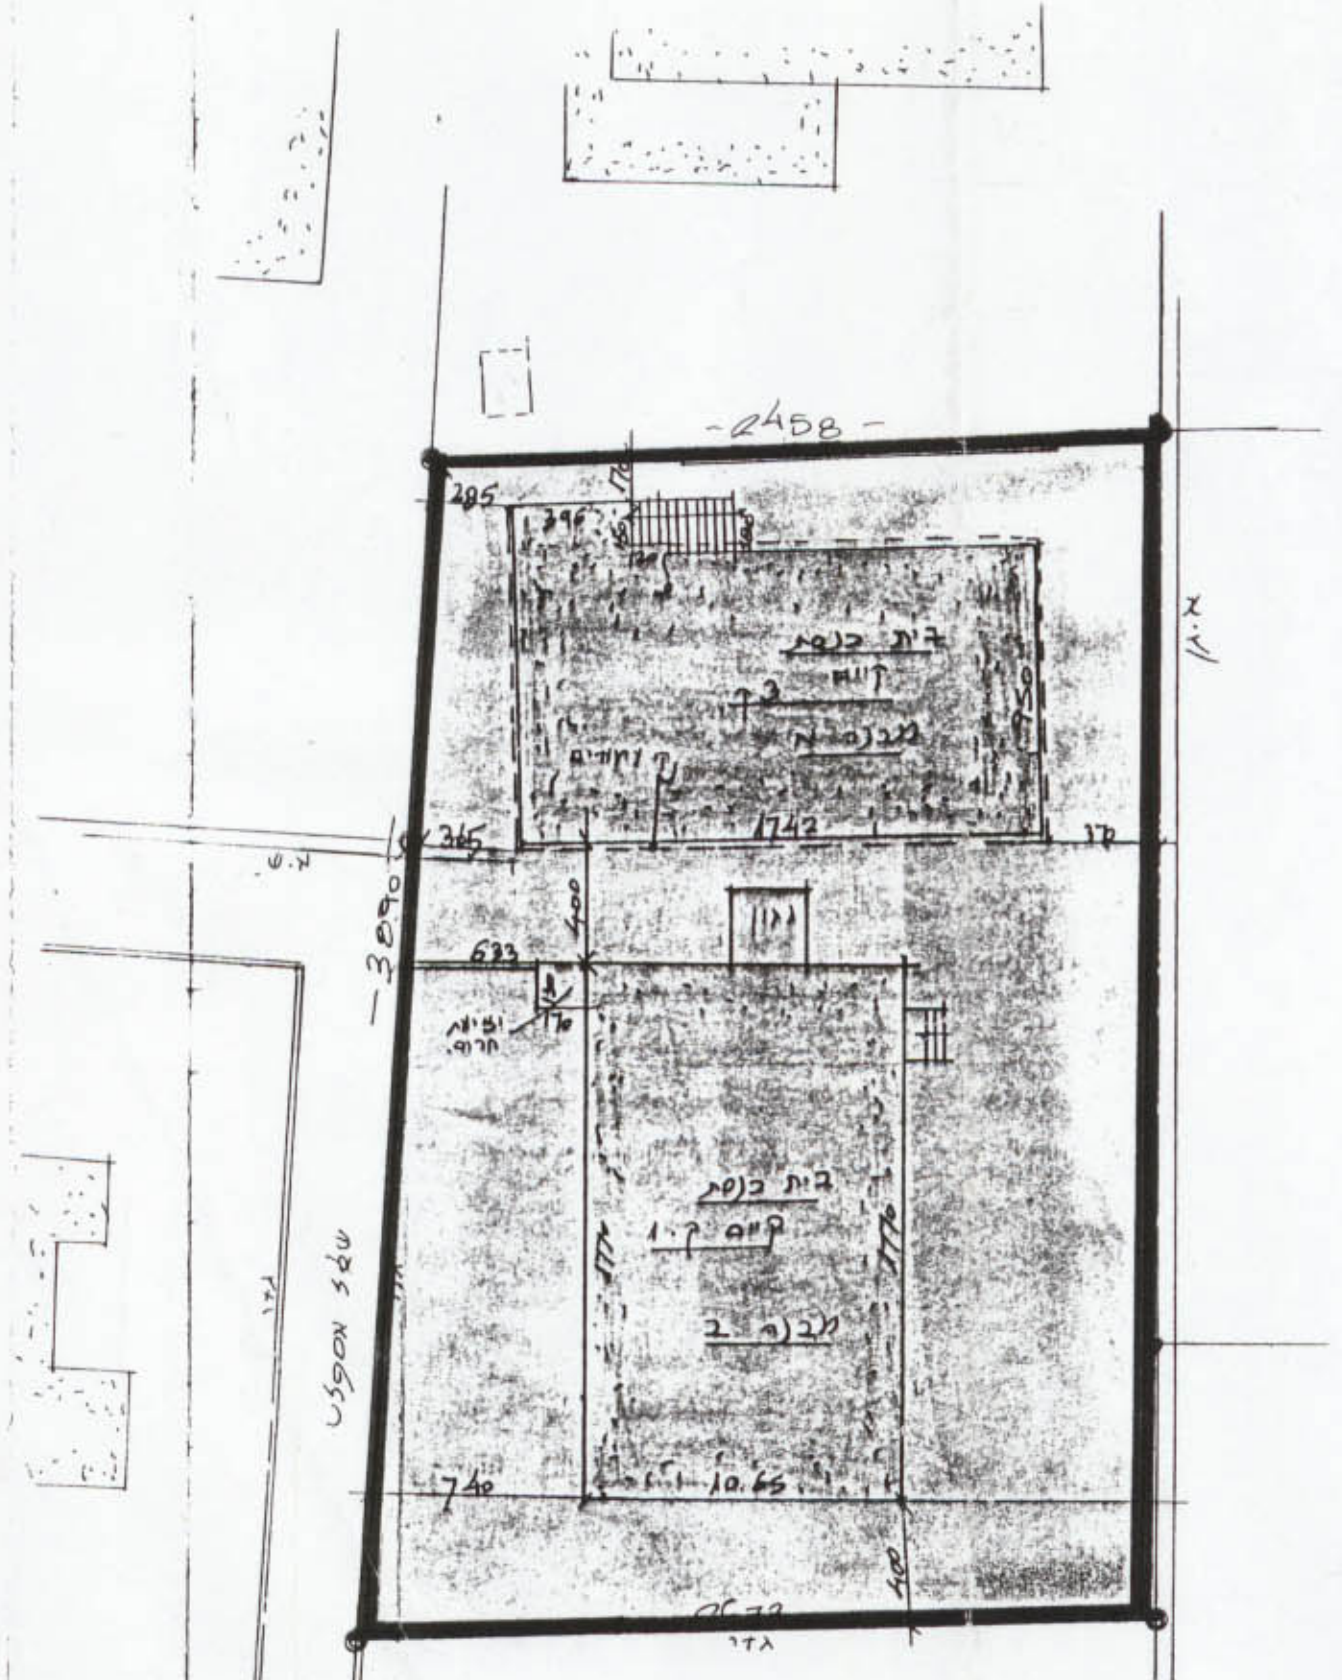

תרשים מנגד
מבני קיים
1:250