

ל. 7. 02

מרחב תכנון מקומי לוד

תכנית מפורטת לד/ 3/350


נפה : רמלה
 מחוז : המרכז
 גוש : 3961 חלק מחלקות: 43, 44 ; 3963 חלק מ- 62 ; 3962 חלקות: 89-93 ; 109-115 ; 143-148 ; 173 ; 156-159 חלקי חלקות: 114 ; 135 ; 155 ; 167
 בעל הקרקע : מ.מ.
 שטח התכנית: 14,000 מ²
 עורך התכנית : עיריית לוד - מח. הנדסה
 היזום :

מקרא


-  גבול התכנית
-  אזור מגורים מיוחד
-  בנין להריסה
-  שטח למוסד
-  דרך קיימת
-  דרך חדשה
-  דרך לבטול
-  שטח לגורר פתוח
-  מיכב עסקים ראשי

אישורים

<p>ראש התכנון התכנית תשכ"ה-1965 ורדה מליצ'ביץ' תכנון עיריית לוד תכנית מס' 3/350/35 בישיבה מס' 11 סיוט 3.3.91 חתום: א.מ.א.ל. - א.א.ל.</p>	<p>מושרד הנגיש מחוז מרכז תח התכנון התכנית תשכ"ה-1965 אישור תכנית מס. 3/350/35 תועדה המחוזית לתכנון ולבניה המליטה ביום 10.1.69 לאשר את התכנית סג"מיל לנצחון יו"ר הגדה המערבית</p>
--	--

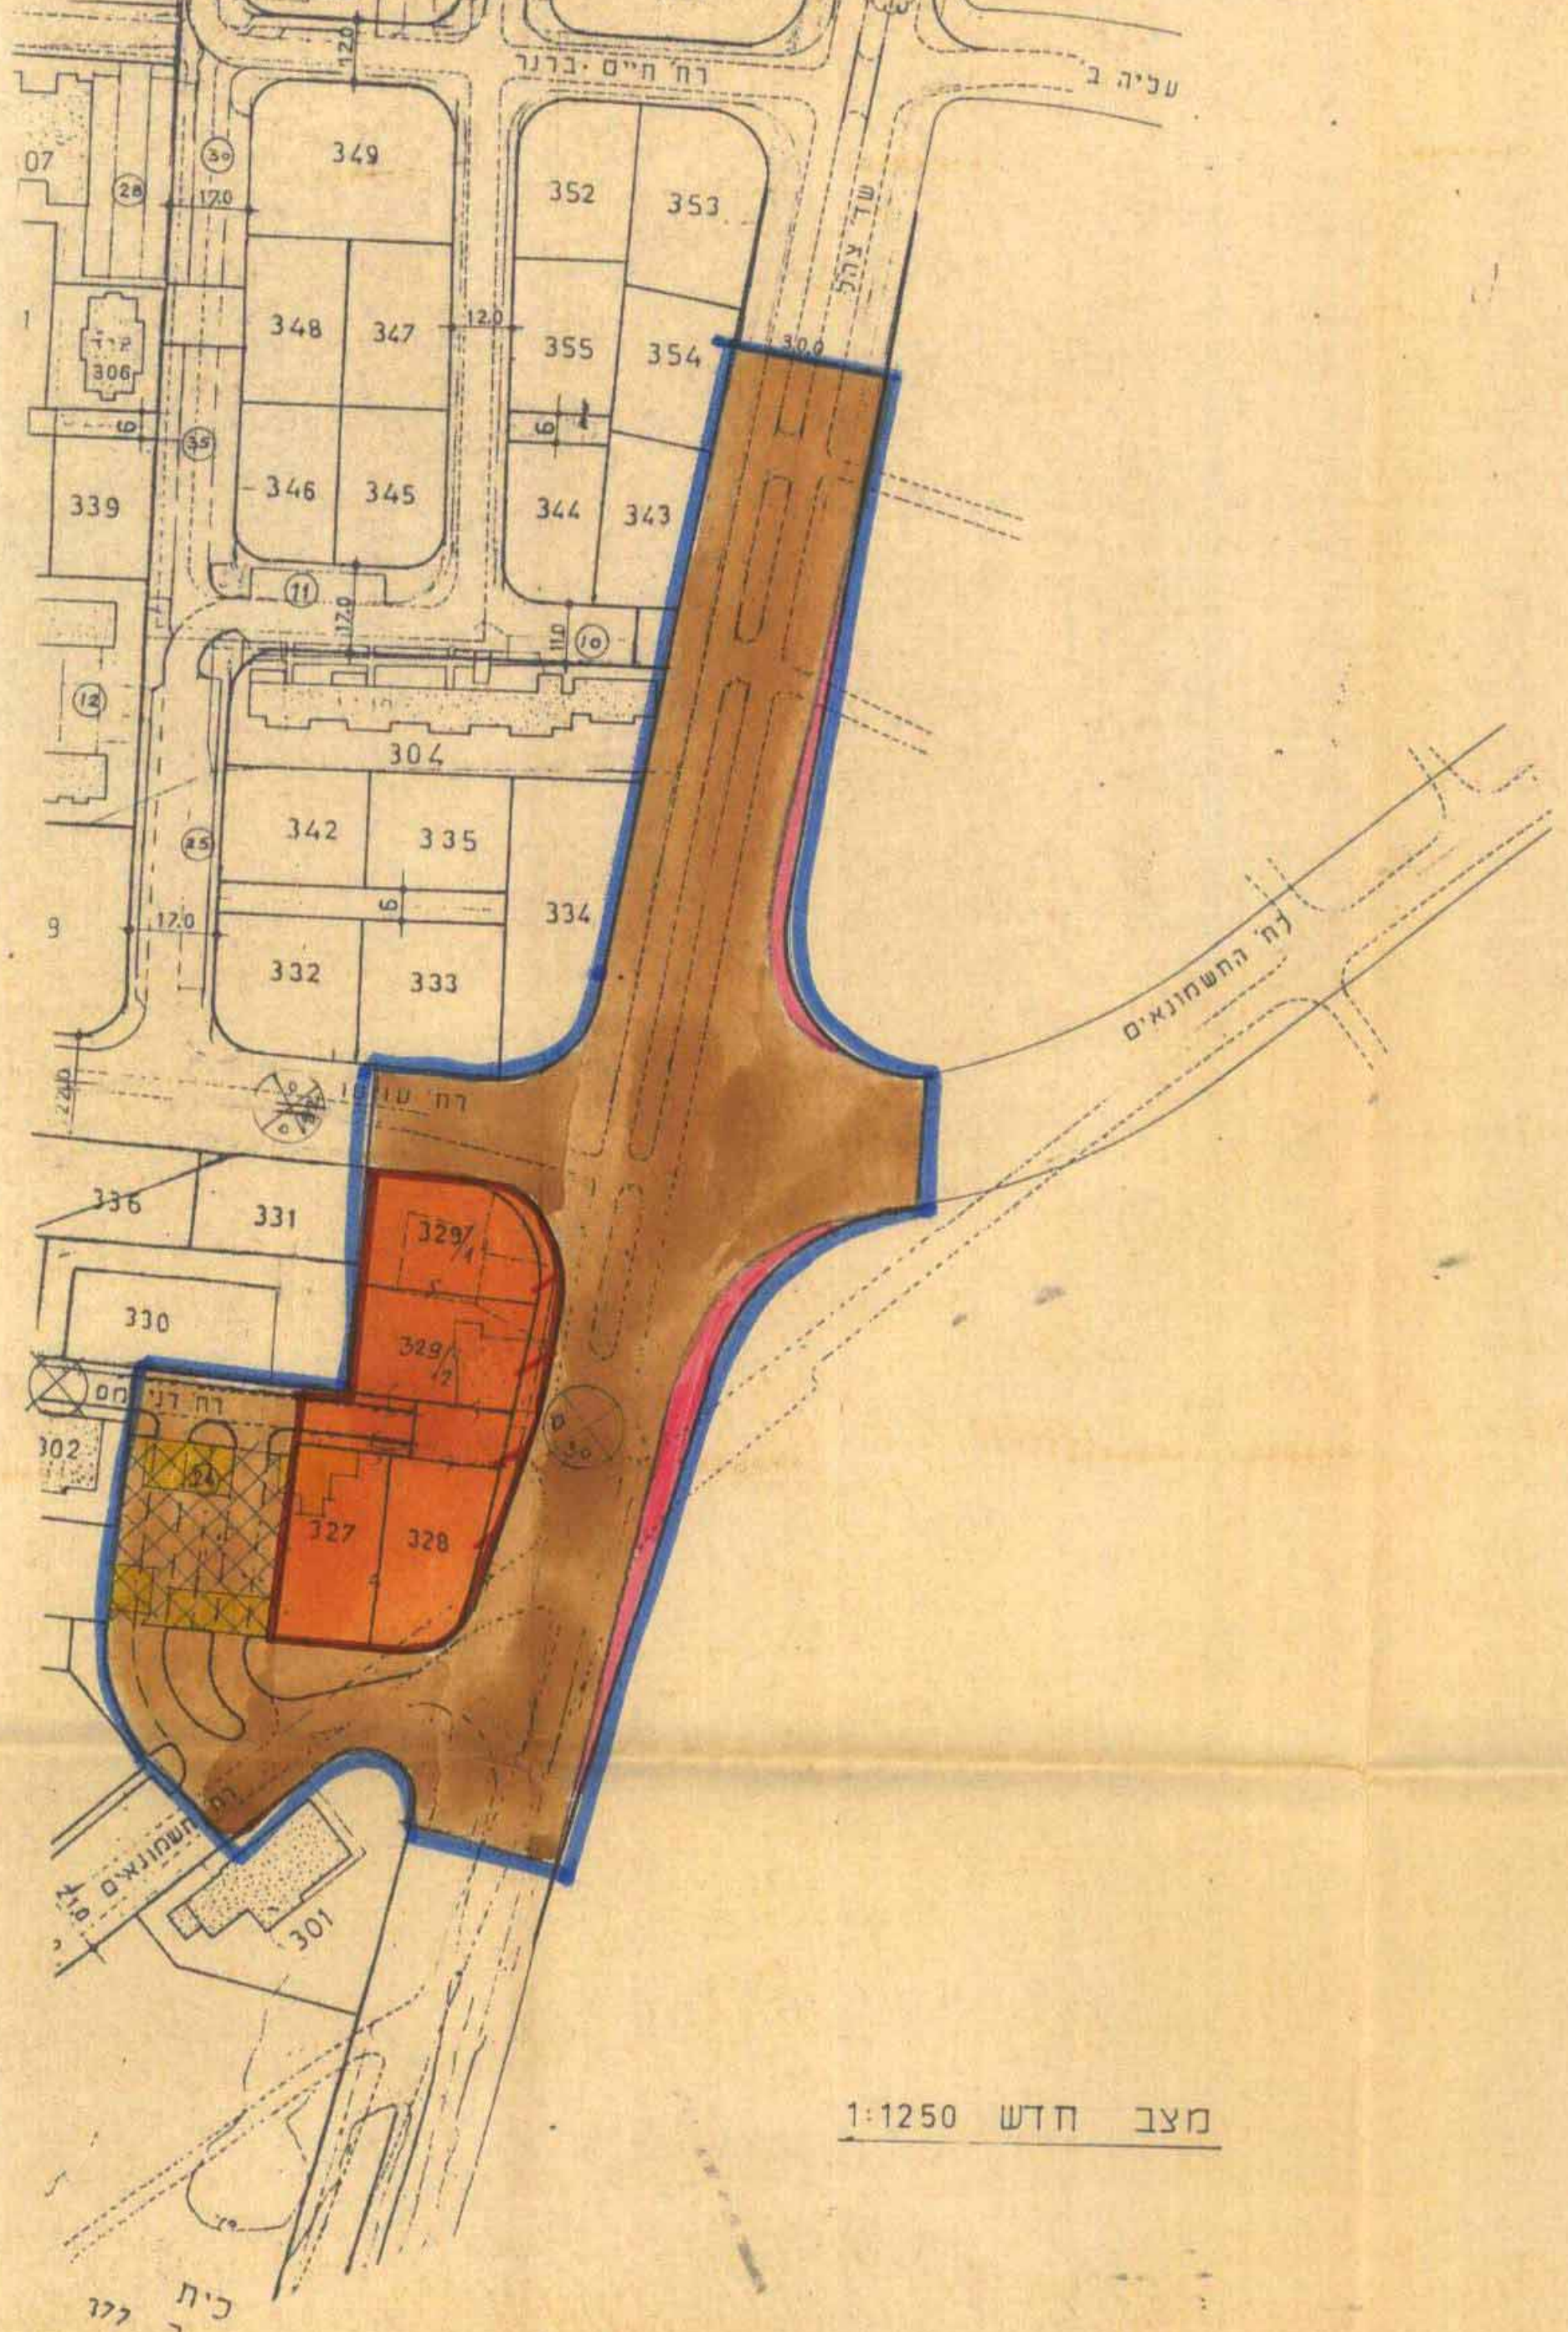

מצב חדש 1:1250

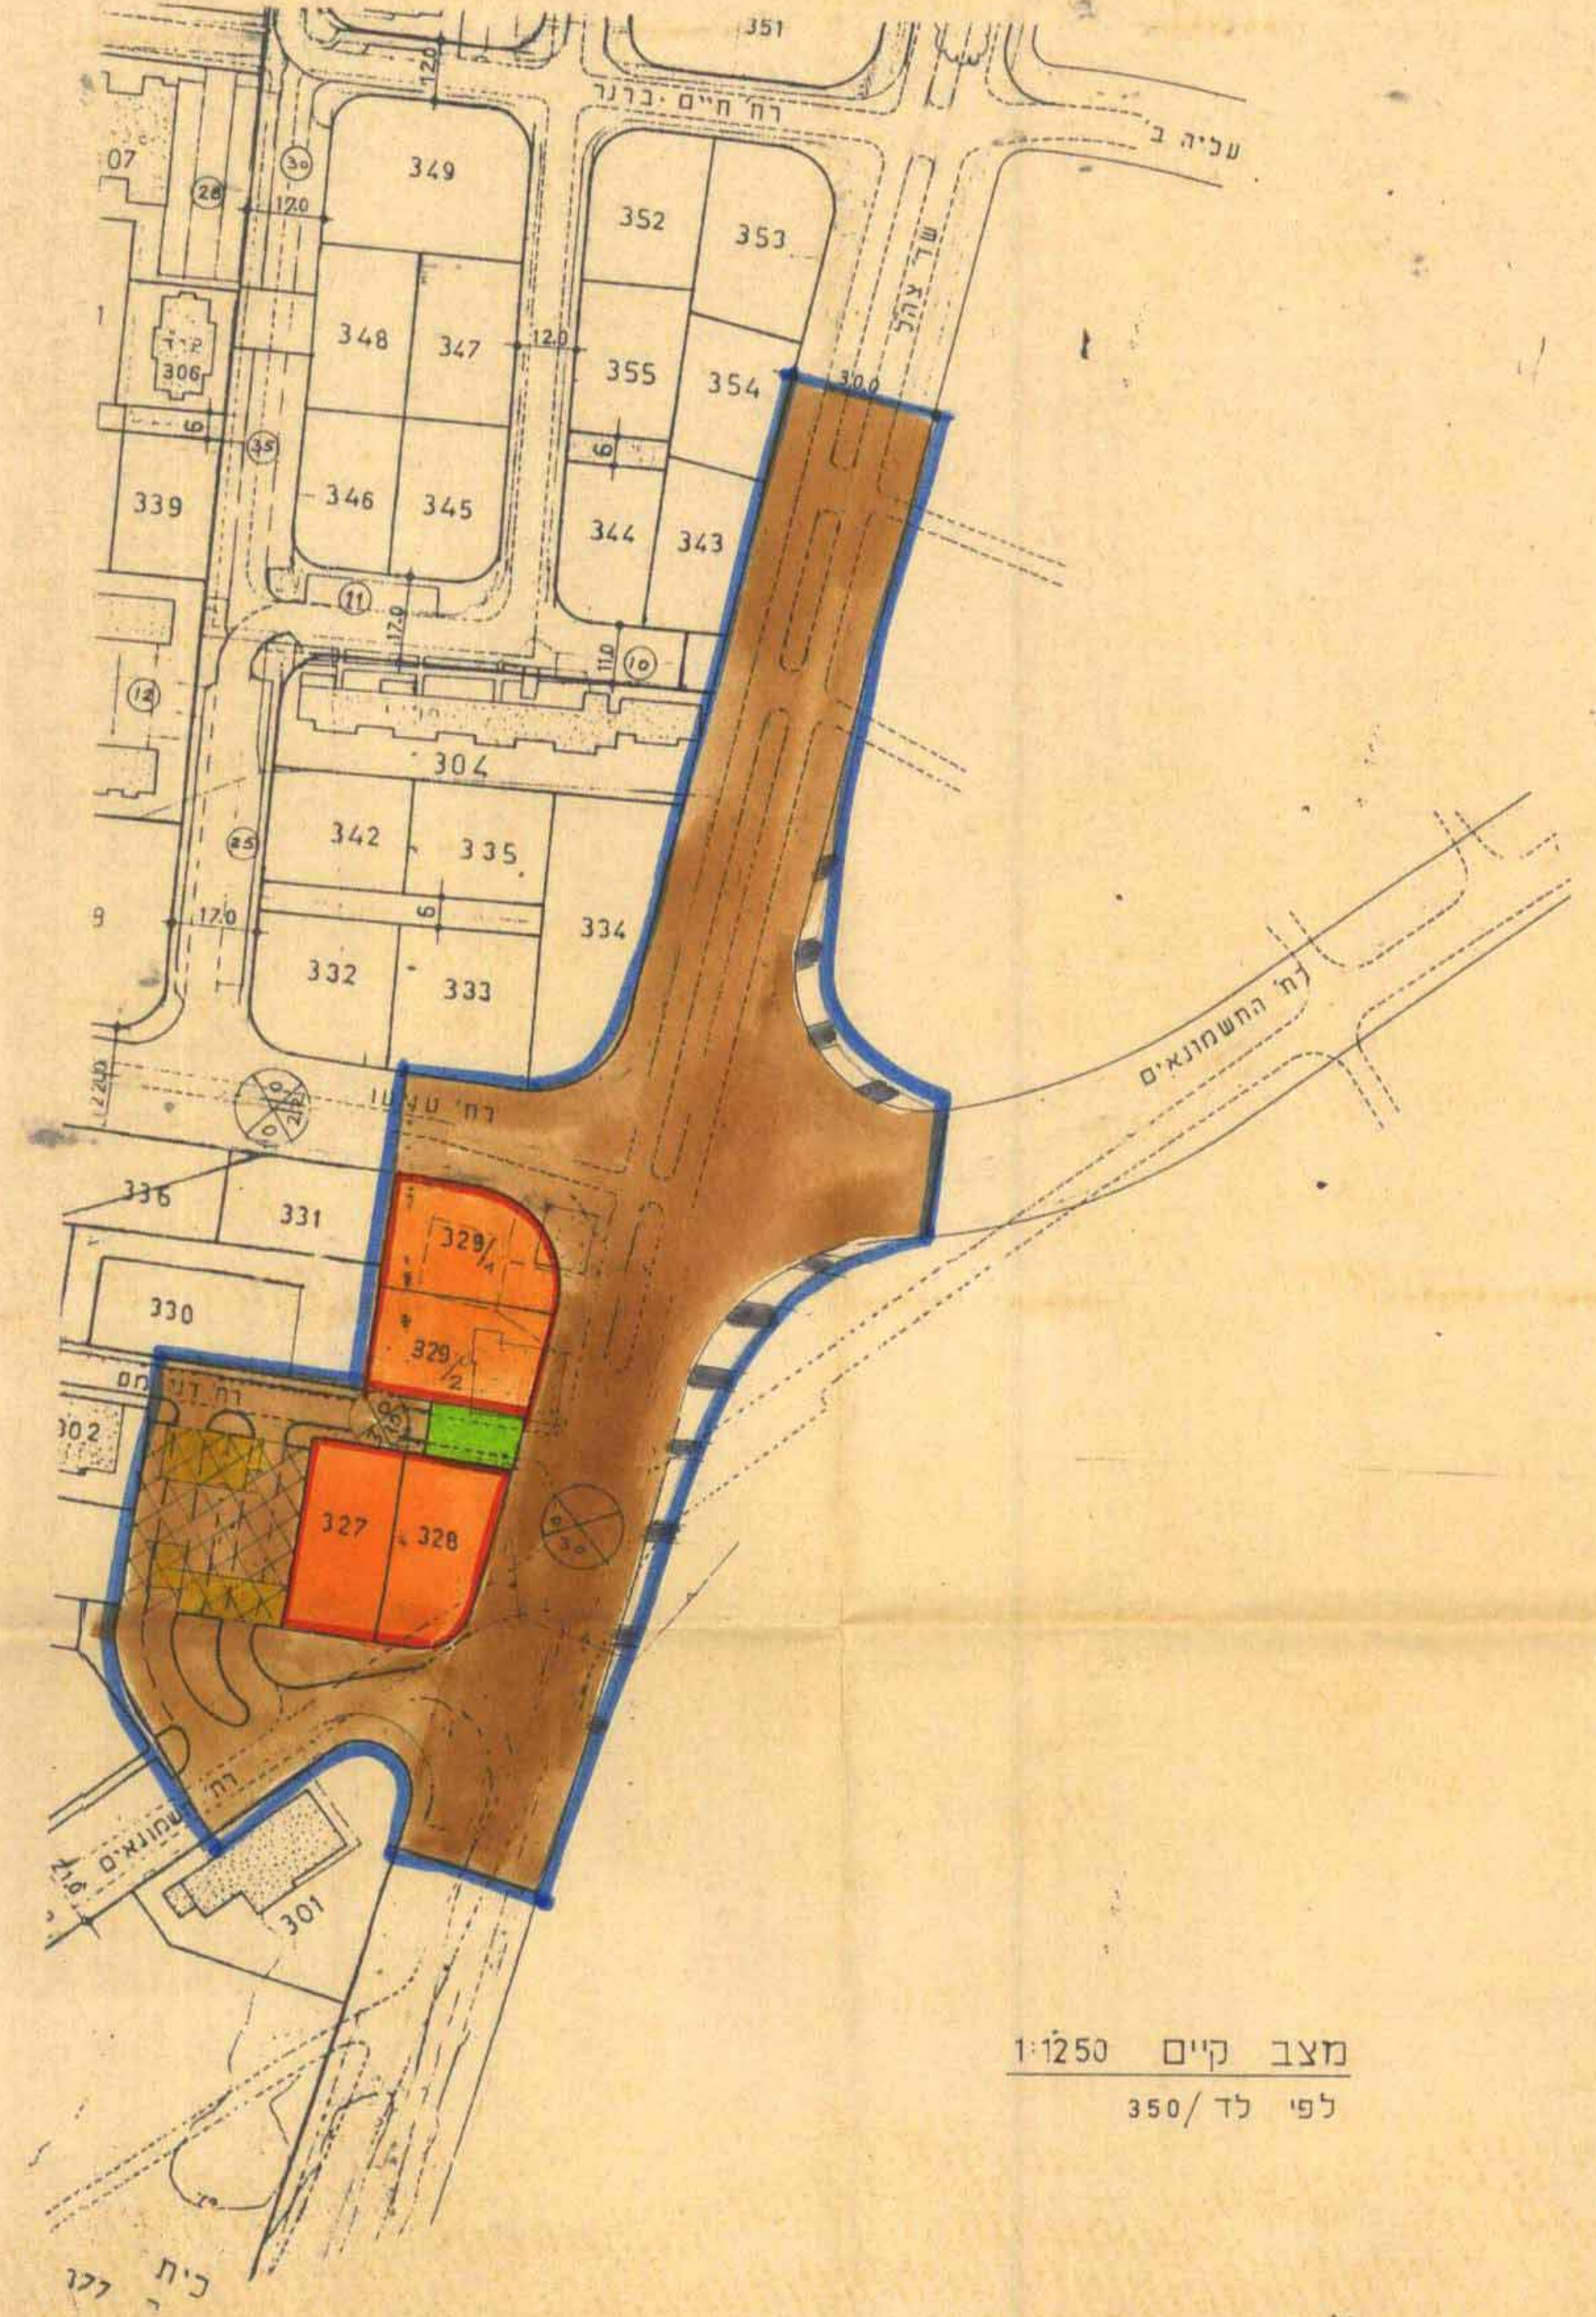

מצב קיים 1:1250
לפי לד 350/