

מועצה בקומית נס ציונה
המחלקה הכלכלית
13-09-1990
חשבונית

חוק התב"ח והתביעה העמיתית - 1965
ועדה מק. לרפורם ולבניה
תכנית מפורטת מס' 118/60
בישיבה מס' 118/60
החלטת
מקום קדומסק
מס' התעודת
ועדת המעקב

מחוז
נפה
עיר
גוש וחלקות
מקום
בעלי הקרקע
יזם ומגיש התכנית: הועדה המקומית לתכנון ולבניה - נס ציונה.
שורך התכנית
שטח התמסית
קנין

המרכז.
רחובות.
נס ציונה.
3845; חלקה, 193 (מגרש 2/211 א' לפי תב"ע נס/81)
בין הרחובות: ציצן, עמק השושנים והאיריסים.
מכמני שלמה בעמ; גוטלנד פחפרטים.
פינצי-ש. ריה, אדריכלים ומתכני ערים בעמ.
6.888 דונם.
1:1000

בישוב מס'
ההולט
זה
מנהג
מזכיר

מיוס
המחלקה
המחלקה
המחלקה

משרד ומנהל מ.ז.ז. המרכז
חוק התכנון והבניה ושטחים - 1965

אישור תכנית מס. 81/61

התכנית מנוסחת מכח
סעיף 108 לחוק

יו"ר הוועדה התכנית

בדוק ונכון להחתמת המסמך
שלישית תחנות המנהלה/במנהל

1021/4
מחנכין המועצה

מחנכין

גבול גוש

גבול וריקה קיימת ומכח

גבול חלקה הימית לבטול

גבול מגרש חדש ומס'

דרך קיימת

דרך מוצעת

דרך משולבת קיימת/מוצעת

חניר קיימת/מוצעת

דרך לבטול

מס' הדרך

קו בנק

רוחב הדרך

מדרכ מסחרי

איזור מסחרי (כולל משרדים)

5

5

1 5 5 13

1 5 5 13

גבול גוש

גבול וריקה קיימת ומכח

גבול חלקה הימית לבטול

גבול מגרש חדש ומס'

דרך קיימת

דרך מוצעת

דרך משולבת קיימת/מוצעת

חניר קיימת/מוצעת

דרך לבטול

מס' הדרך


קו בנק

רוחב הדרך


מדרכ מסחרי

איזור מסחרי (כולל משרדים)

<u>חתימת הועדה המקומית:</u>	<u>חתימת שרך התכנית:</u>
<u>תאריך:</u> 23.8.88 - לדיון בועדה המקומית. 13.2.90 " " המוחזית - עדכון 15.5.90 להקדשה 9.9.90 למתן תוקף	יחשף פינני-שמואל רות אדריכלים ומתכנני שיום בנייה

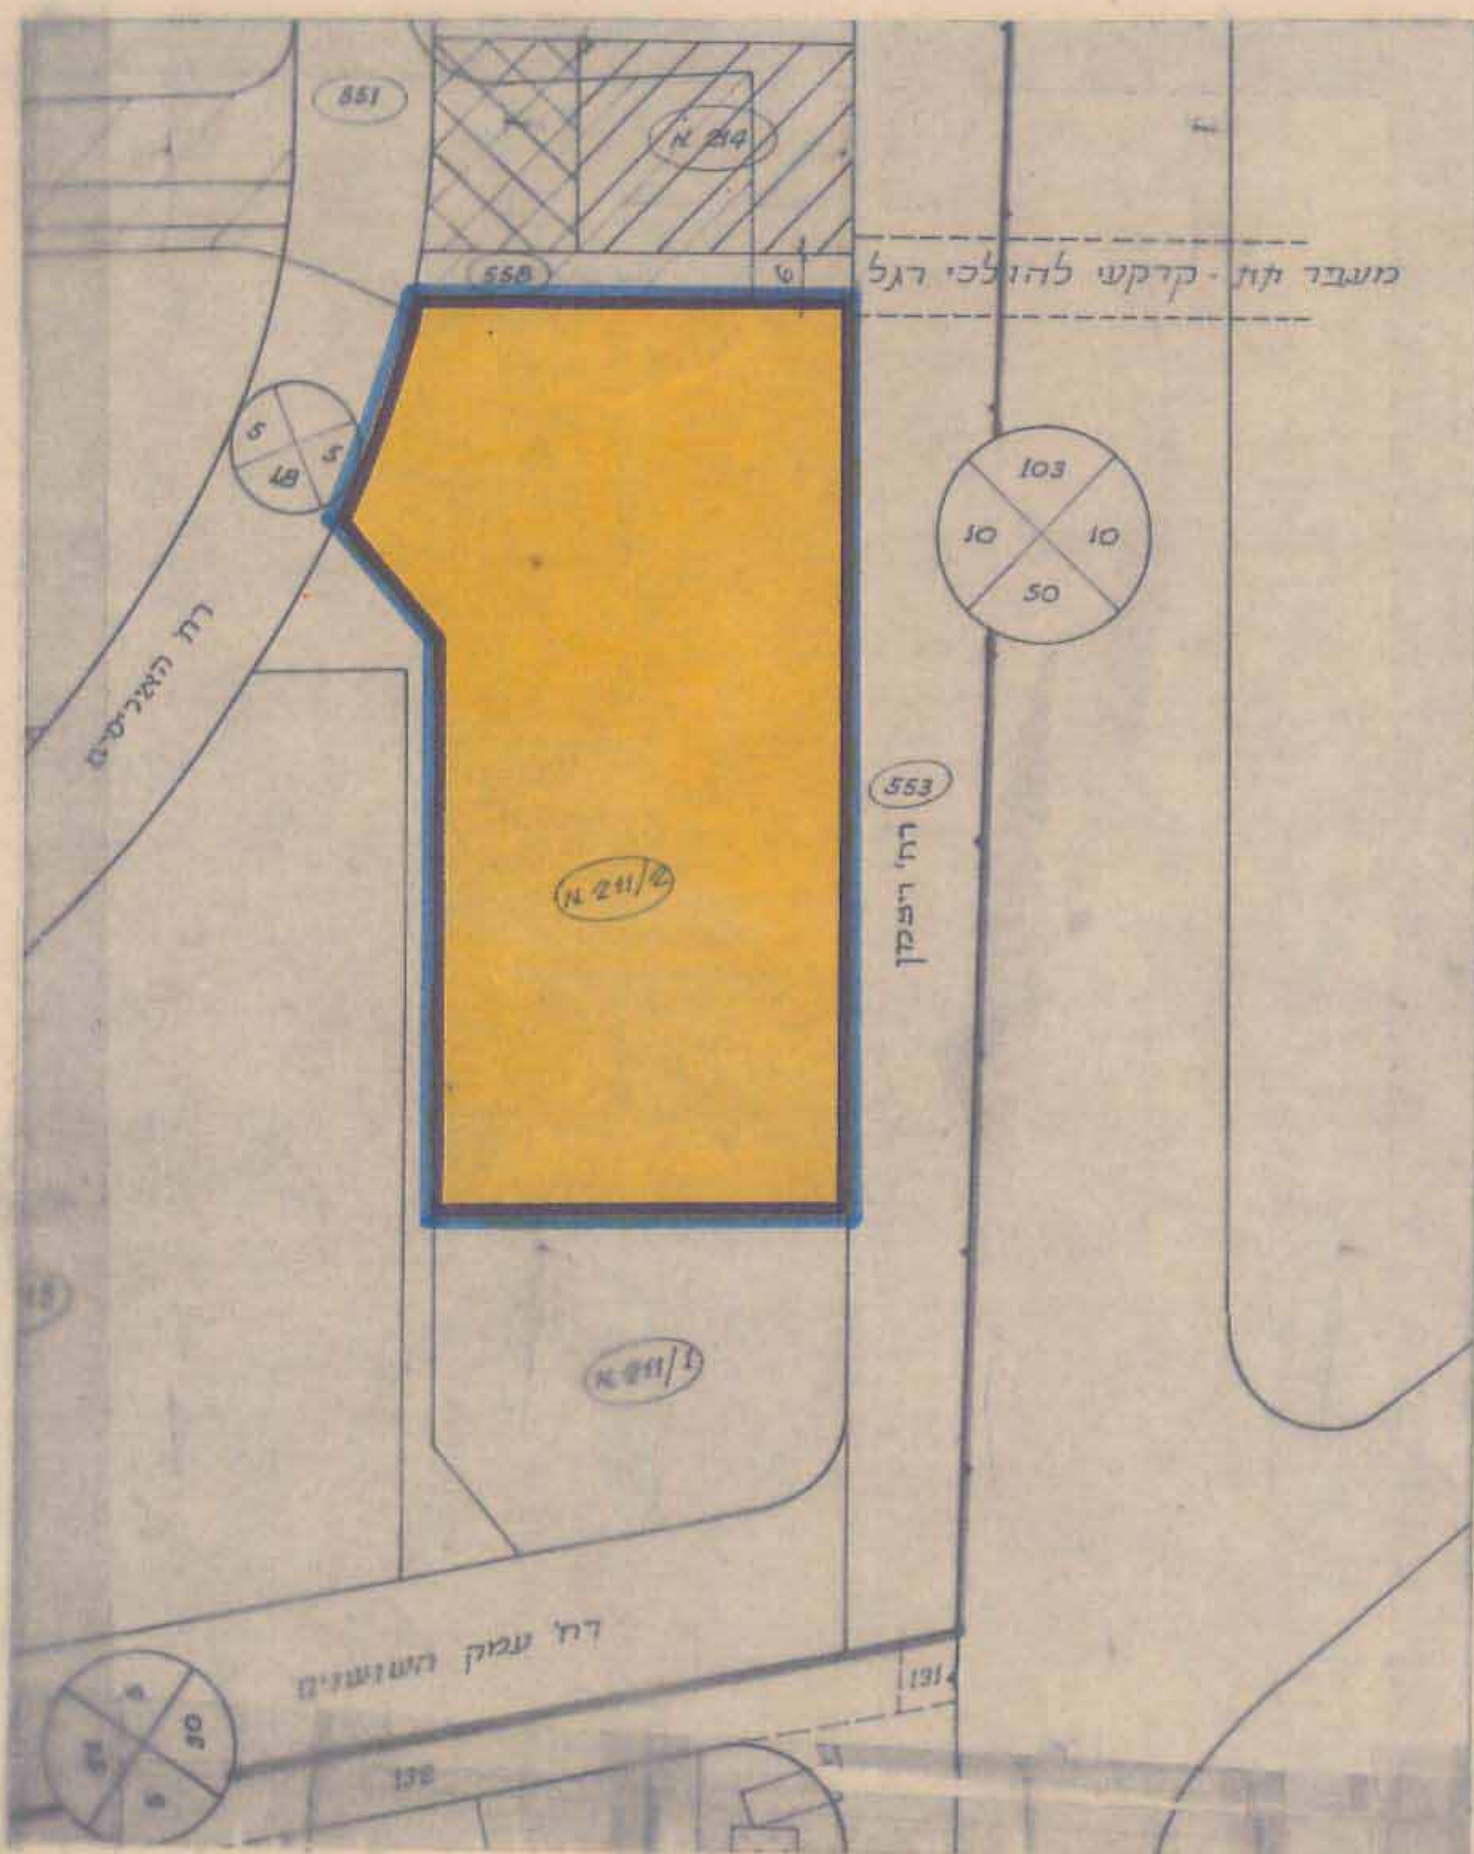

מצב קיים

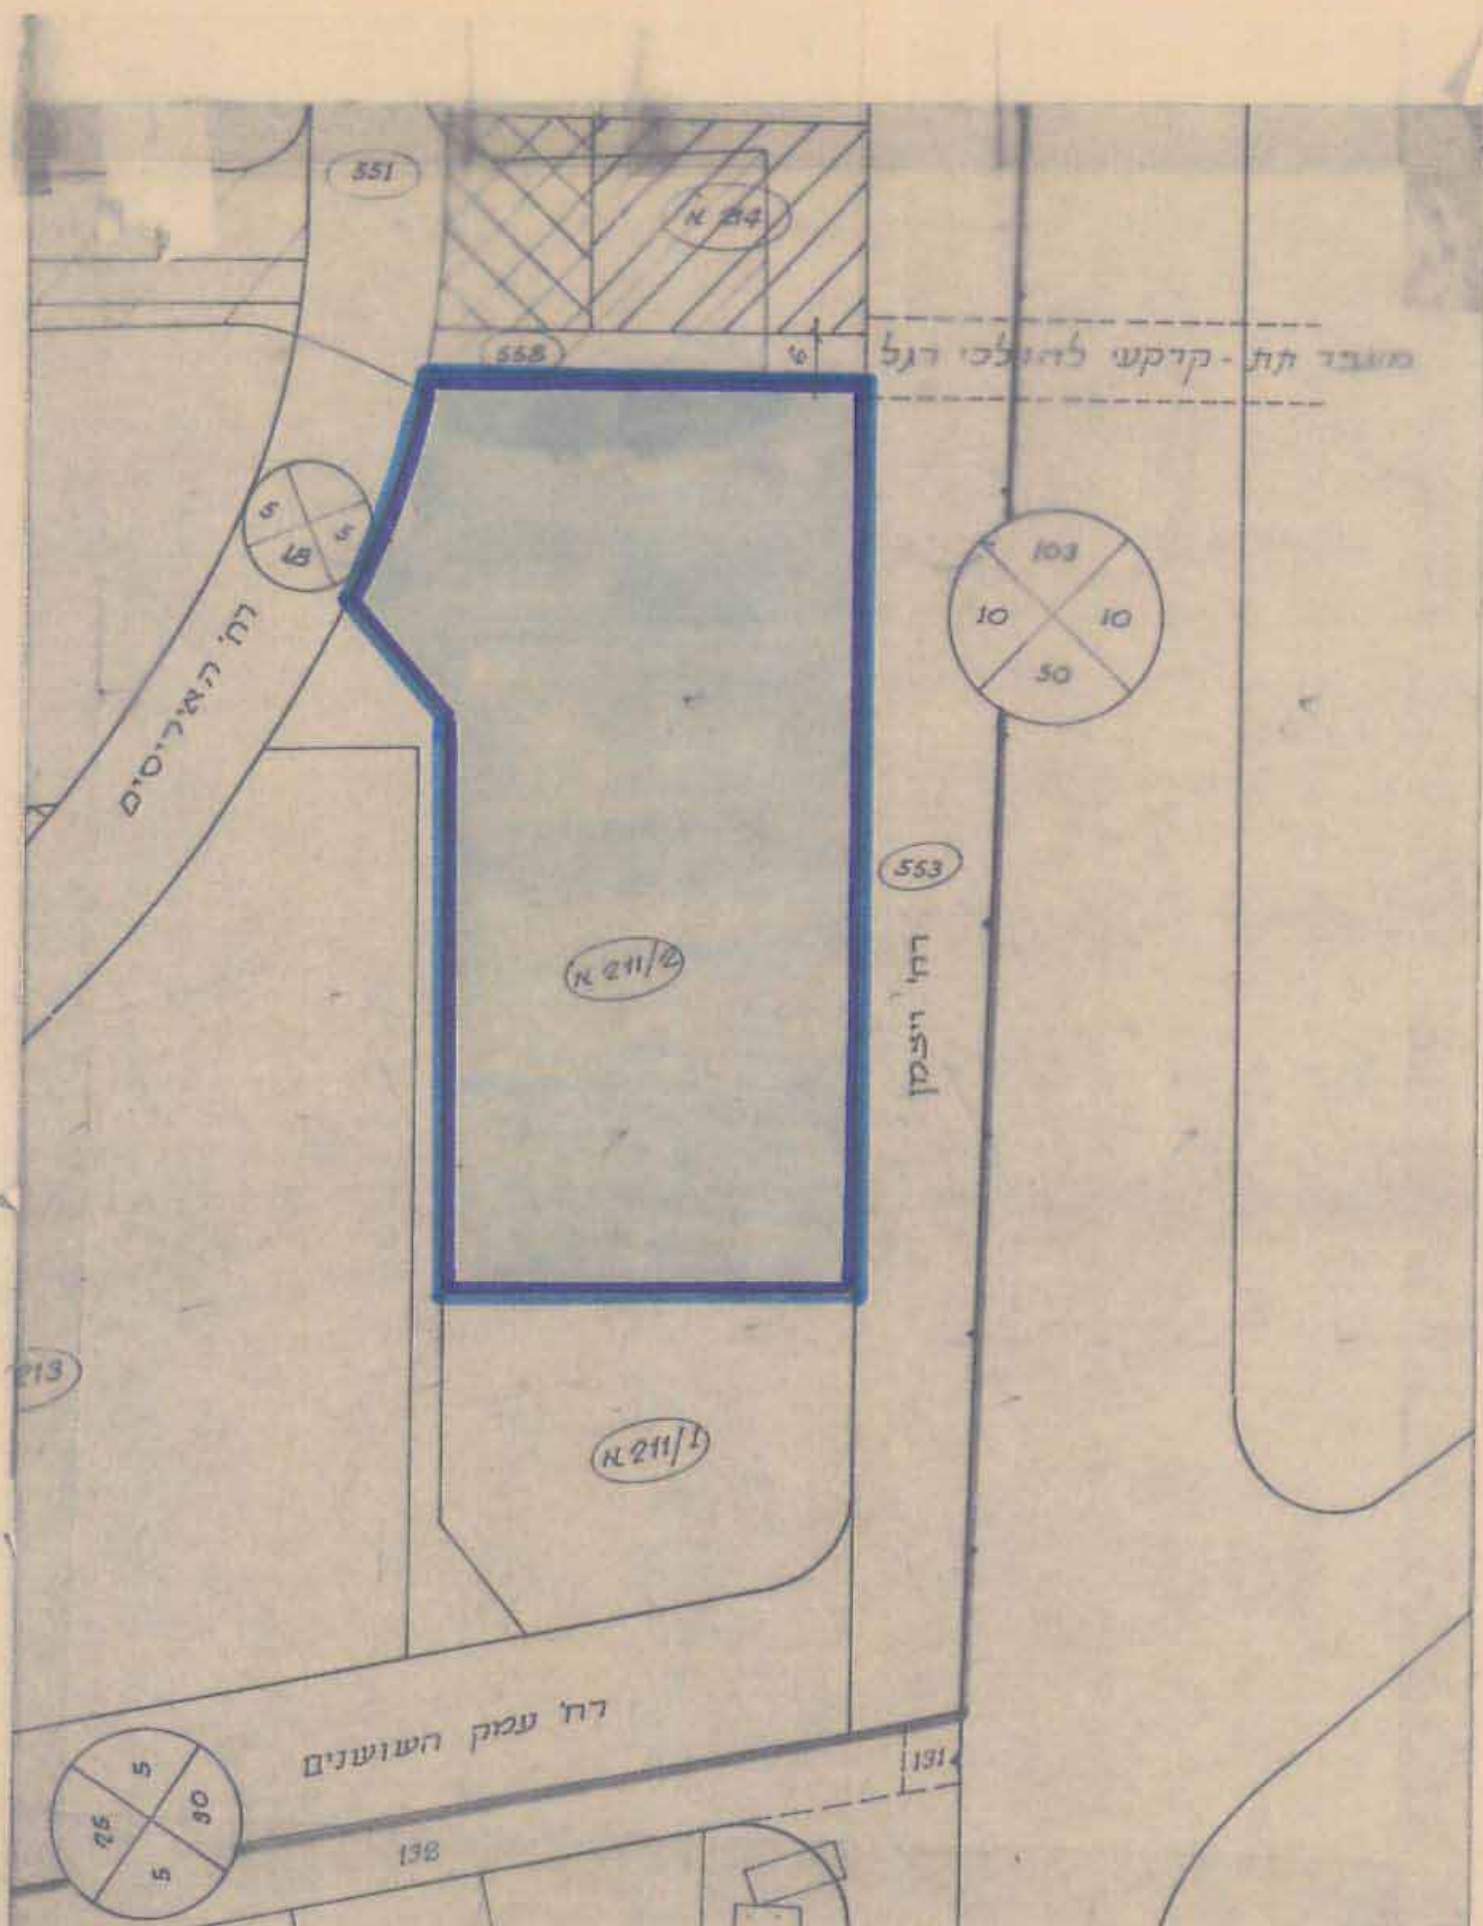

חיצוב מוצע