

2514/כ

1 ממוק

7020
7020

מרחב תכנון מקומי אל-טייה

תכנית מפורטת טכ/2514

תיקון לתכנית מחוז: המרכז

נפה: השרון מקום: טייה

גוש: 8067 חלקה: ש.ב.

שטח התכנית: 0.665 ד"מ

קב: 1:250


היוצא: מחמד אחמד דיואני

המתכנן: האלד אקואסדע

اللجنة المحلية للتخطيط والبناء - الطيبة
חוק התכנון והבניה תשכ"א - 1965
הוועדה המקומית לתכנון ולבניה אל-טייה

תכנית מס' טכ/ 2514
הומלצה להפקדה בשיבה מס' 13/91
מיום 30/10/91
יושב ראש ההוועדה

מנהלס הועדה

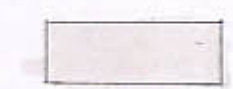

מקרא:

גבול תכנית

מגורים ד

מגורים ד עם חציית מסחורית

דרך מוצעת

בנייה מוצעת

מפרץ חניה

דרך קיימת

והדק וניתן להפיק / נאשר
החלטות ועדה המוועות / כשנה מיום
26.11.92
תאריך מתכנן המוחזק

משרד הפנים מחוז המרכז
חוק התכנון והבניה תשכ"א - 1965



אישור תכנית מס. א/2514

התכנית מואשרת ע"כ
סעיף 18, 19 לחוק
יו"ר הועדה המחוזית

מס	שטח	בעל (יעוד)
A	565	מחמד אחמד דיואני
C	100	דרך
סה"כ	665	

טבלת שטחים מצד קיים


תרשים המנכש מצד קיים קב 1:250

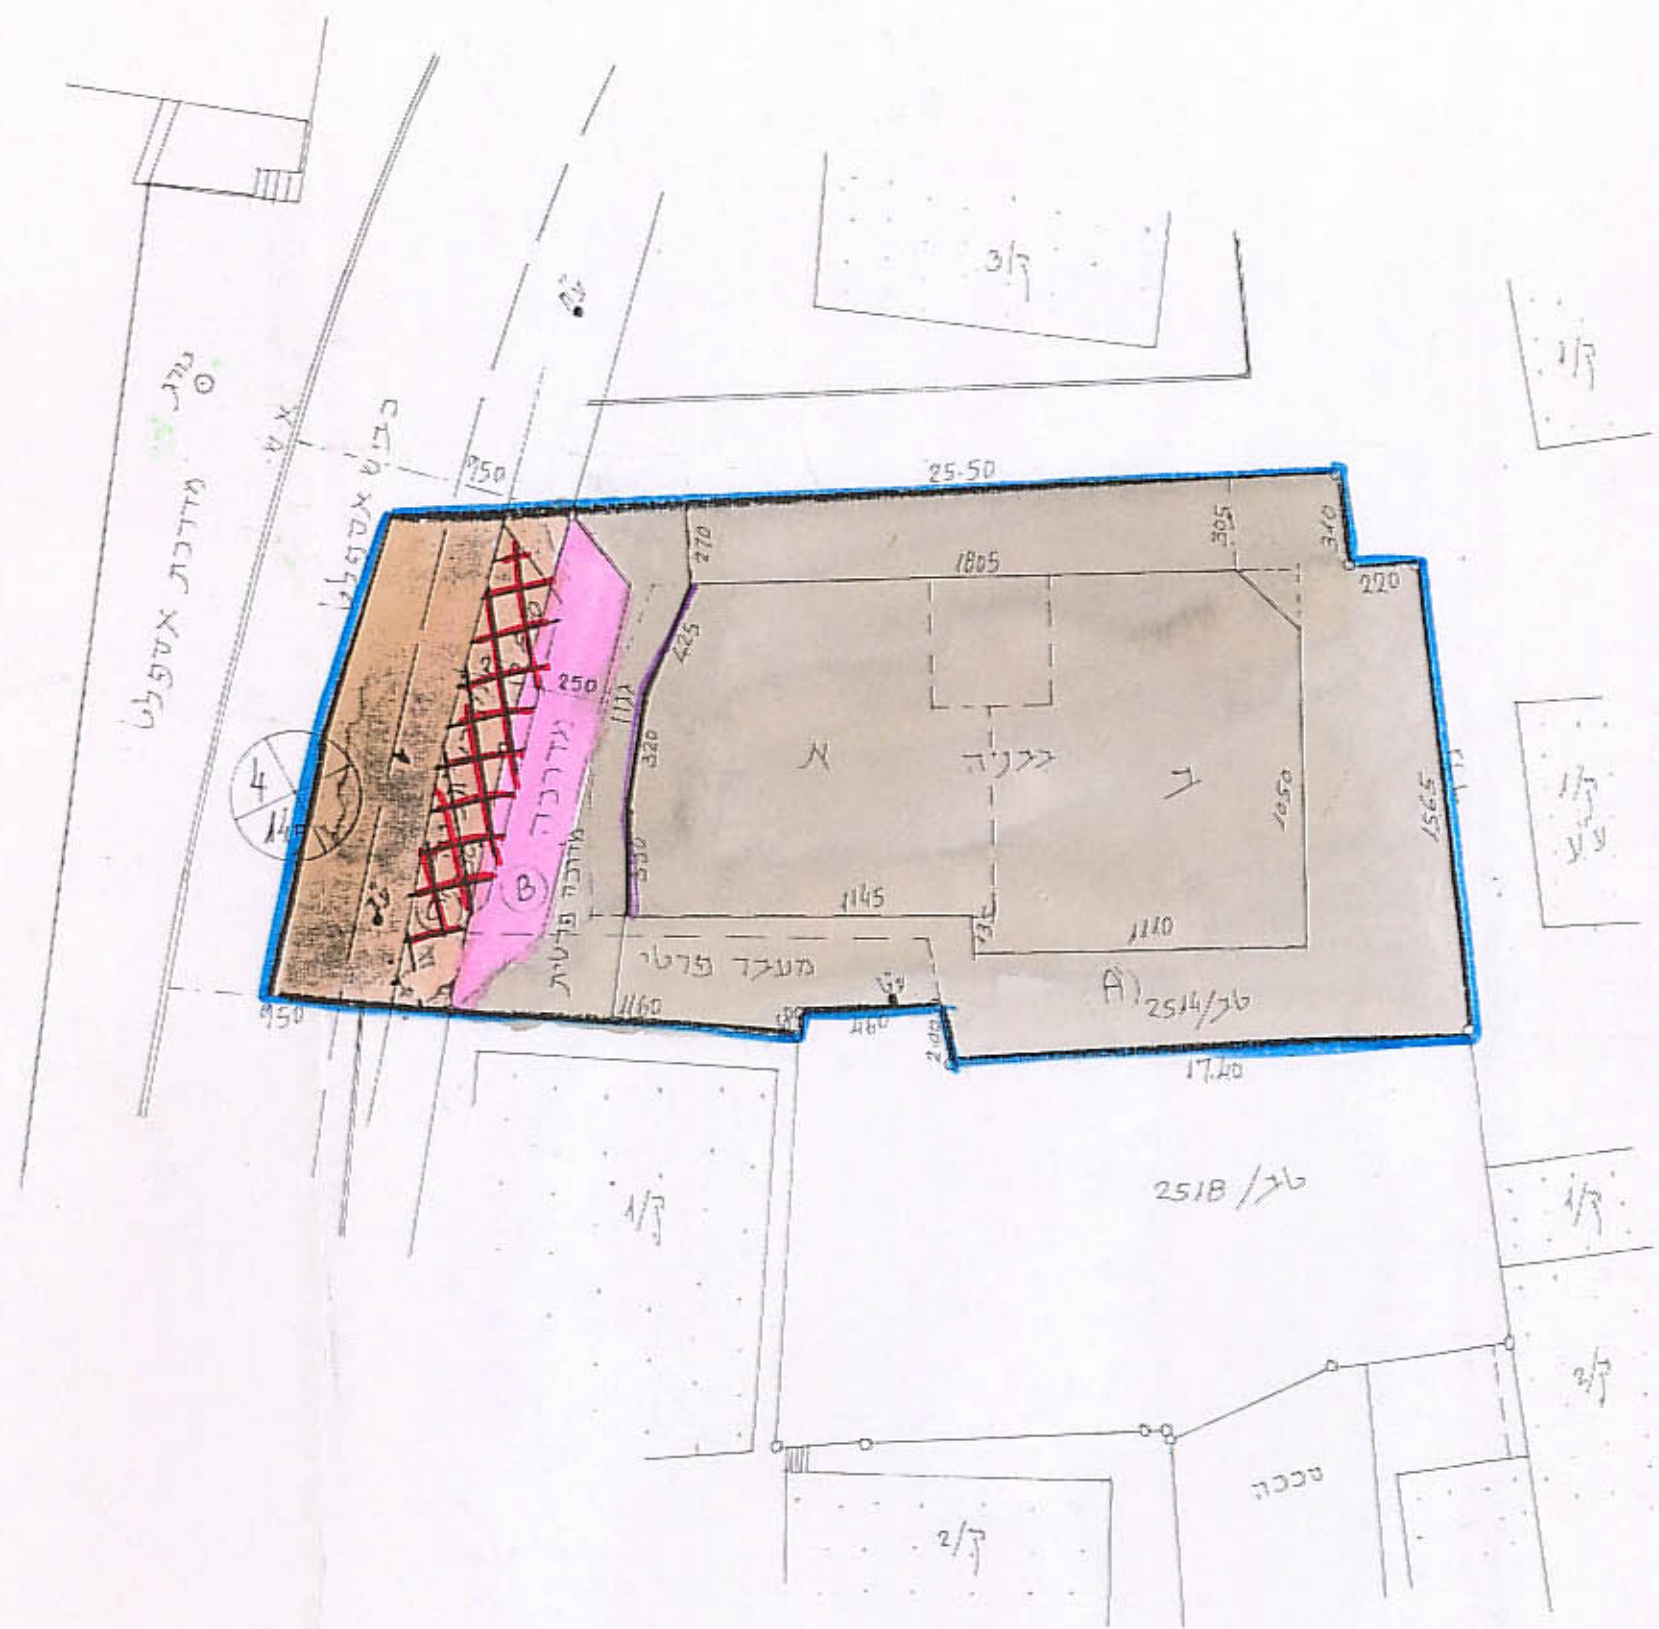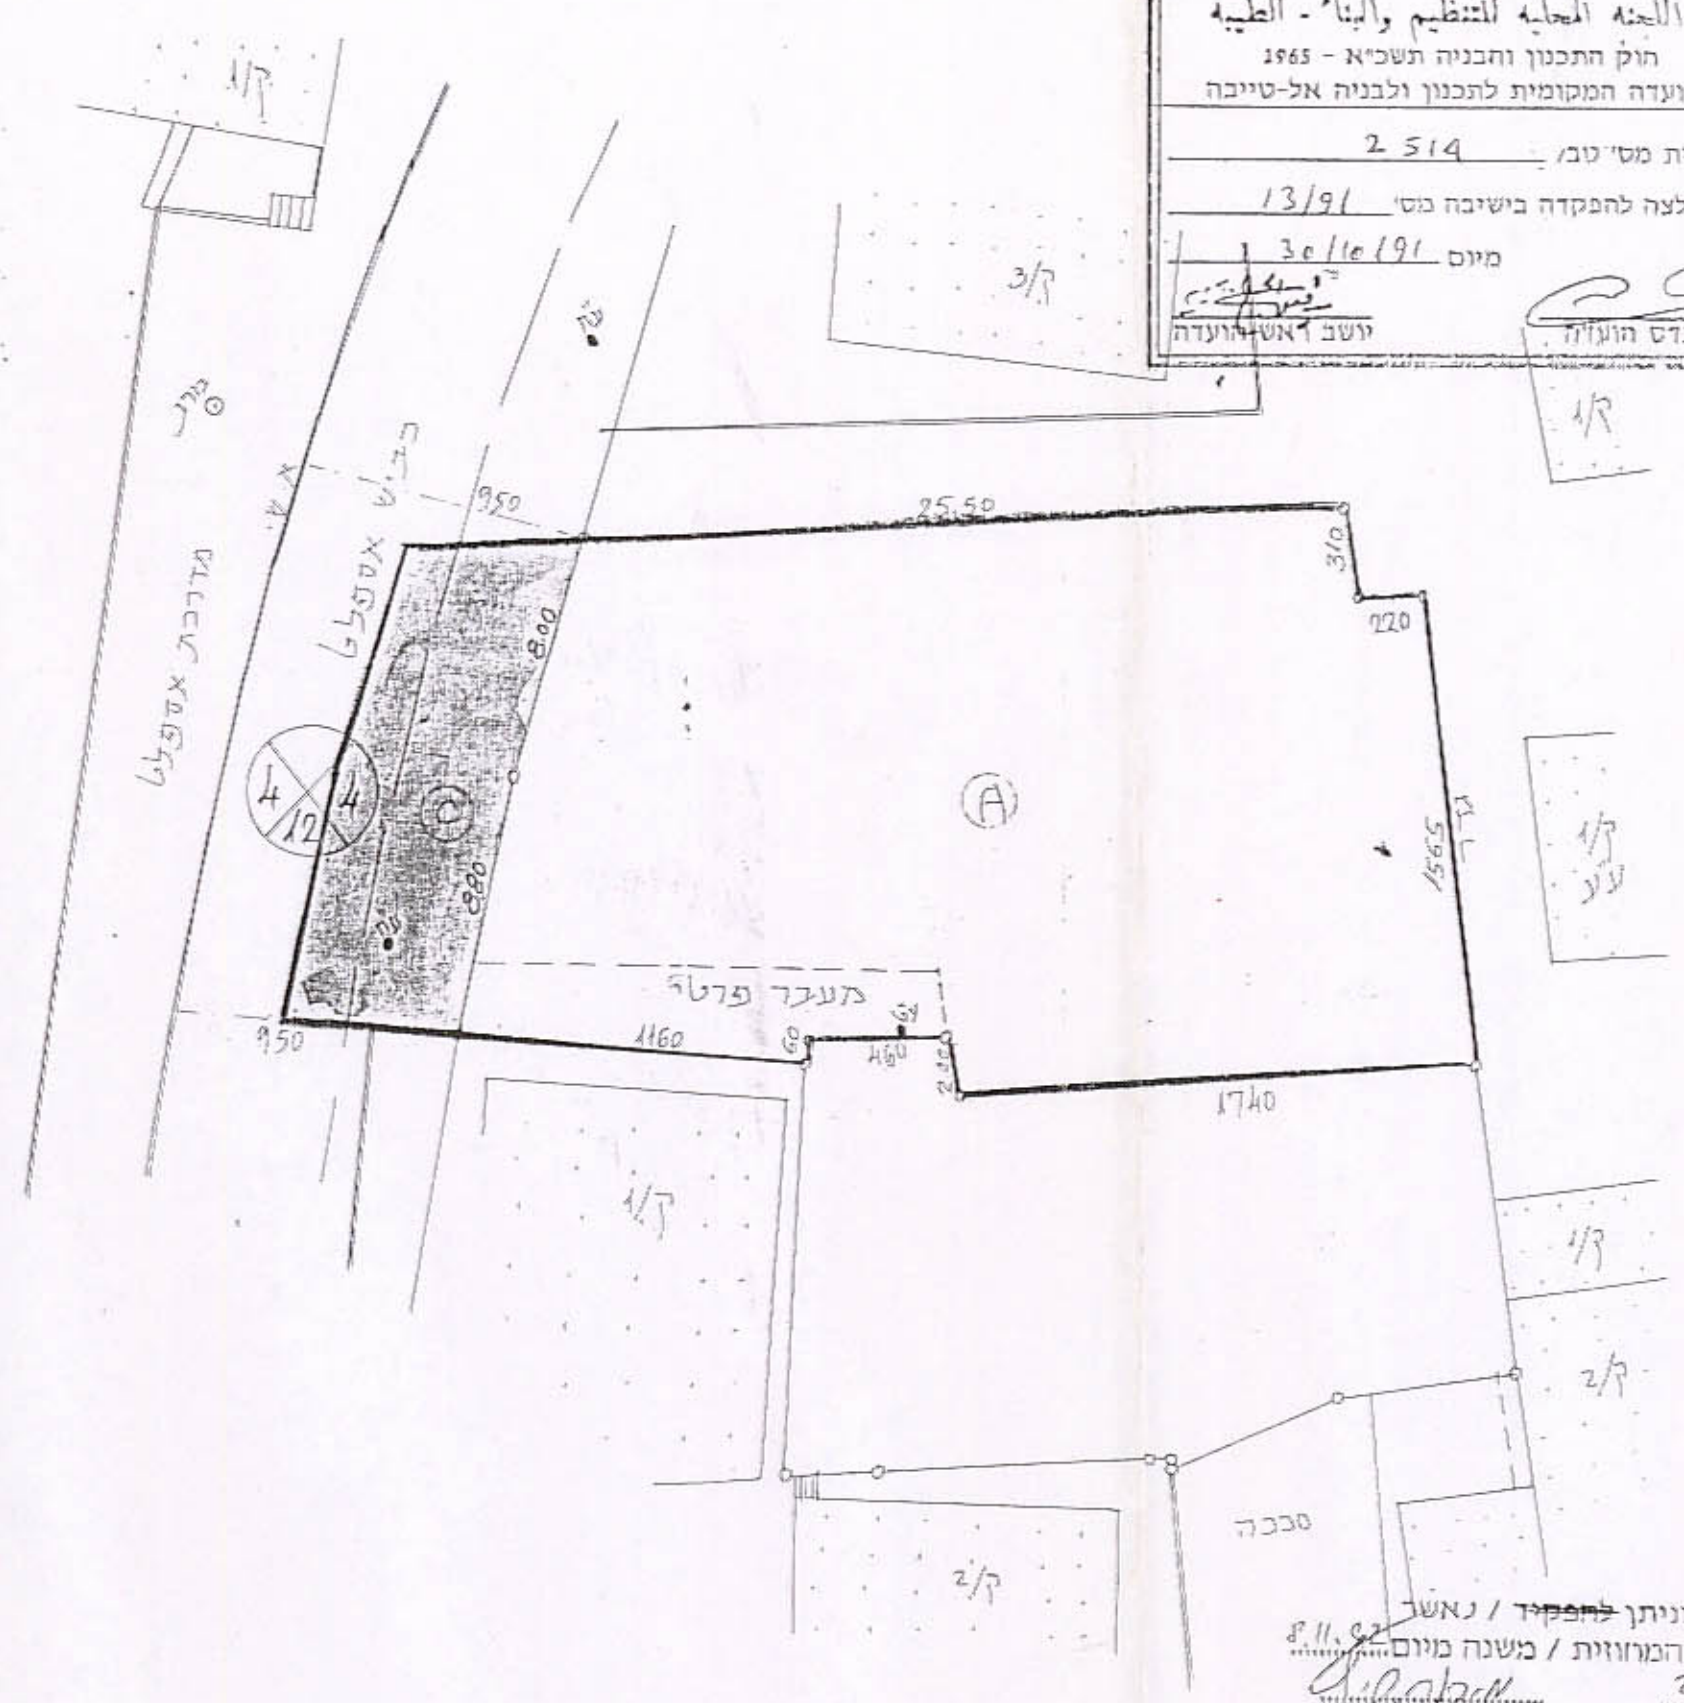

תרשים המנכש מצד מוצע קב 1:250

טבלת שטחים מצד מוצע

מס	שטח	בעל (יעוד)
A	530	מחמד אחמד דיואני
B	35	מדרכה ומפרץ חניה
C	100	מפרץ חניה + דרך
סה"כ	665	

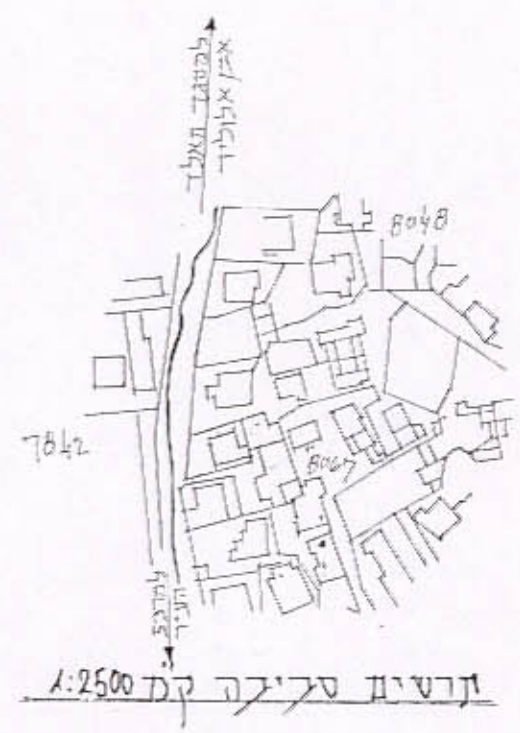

תרשים סביבה קב 1:2500