



9-3-89

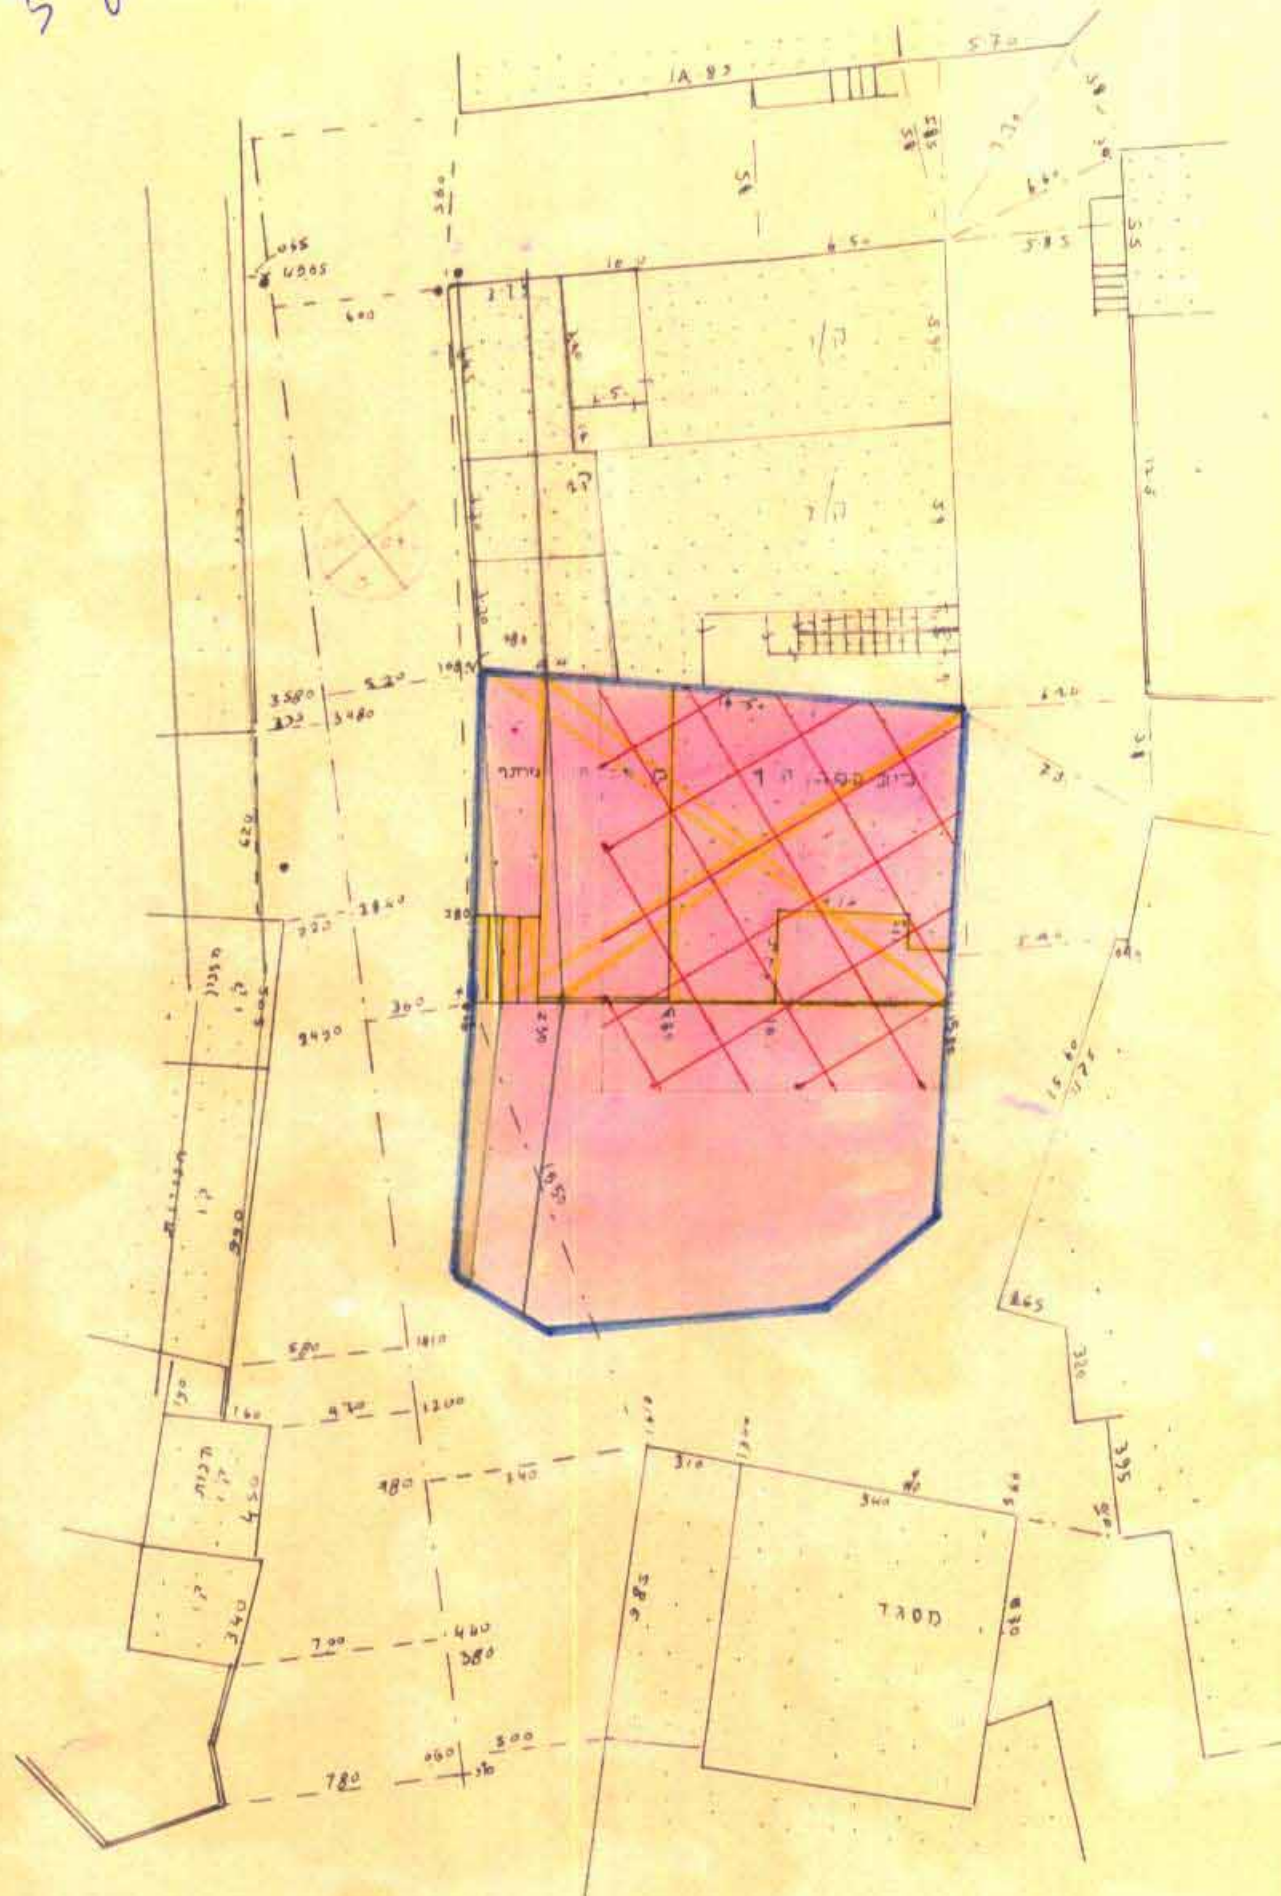

מצב מוצע קמ 250

9-3-89

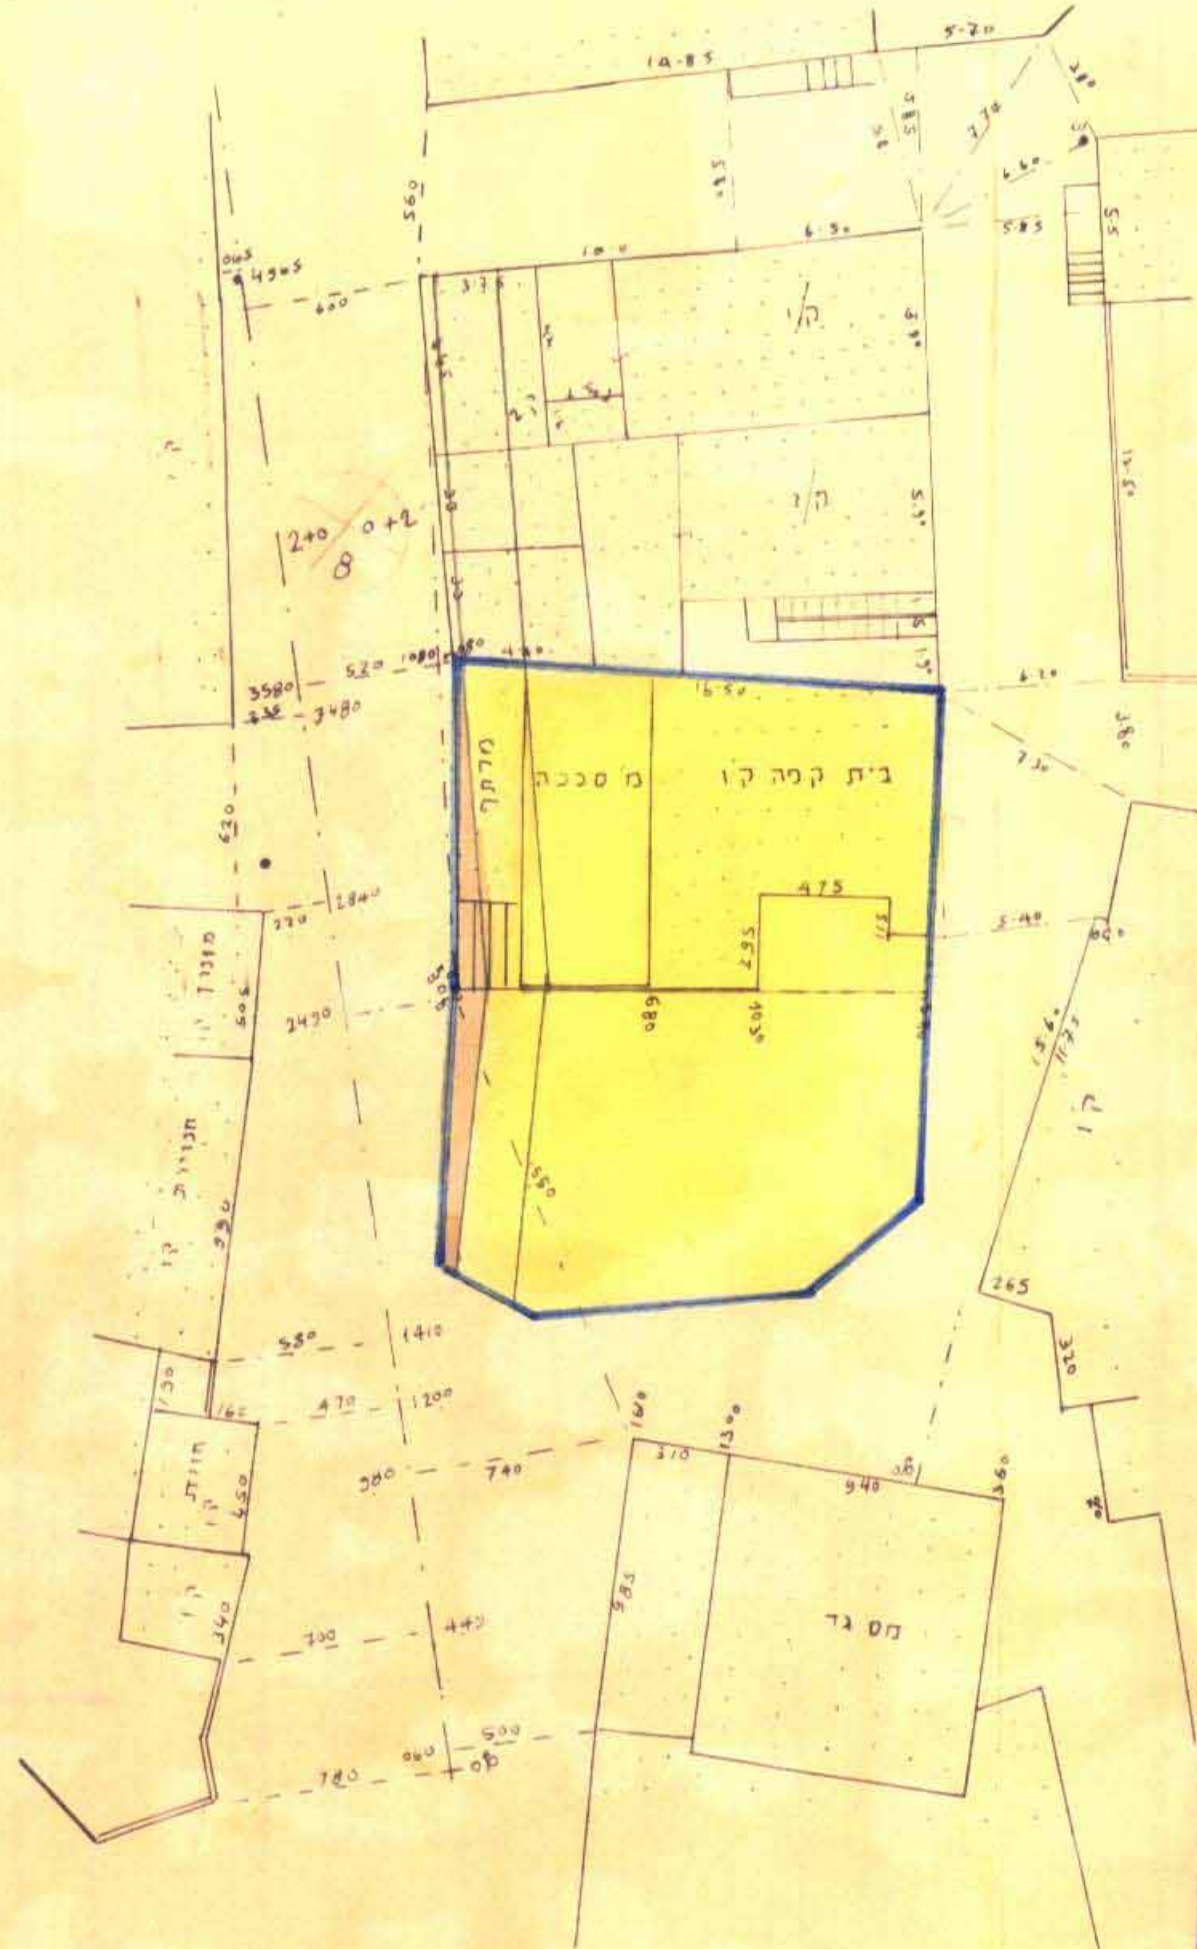

מצב קיים קמ 250

מרחב תכנון מקומי אל-טייבה

תכנית מפורטת מס' 2283

תקון לתכנית ממ' 5/560 + 225/560

מחוז המרכז

נפה השרון

מקום טייבה

גוש 8052

חלקה שטח בנוי

היוזם מ"מ טייבה

המתכנן מה תכנית אל-טייבה

שטח התכנית: 0.330 ד

נכדון וניתן להסדר/לאשר
ועלול תרומה המהותית/משנה מיום
26.3.89
מחנן המועד

חוק התכנון והבניה תשכ"ה - 1965
הועדה המקומית לתכנון ולבניה אל-טייבה
اللجنة المحلية للتخطيط والبناء - الطيب
תכנית מספר 2283
הומלצה להפקדה בישיבה מספר 6187
מיום 30.7/87
ישיבת ראש המועדה

משרד הפנים
חוק התכנון והבניה תשכ"ה - 1965
מחוז (מרכז)
מרחב תכנון מקומי
תכנית מס' 2283/20
הועדה המחוזית בישיבתה ה...
מיום 8-2-89
חולשה לתת תוקף
לחבנית הזכורה לעיל
סגן מנהל כללי לתכנון יושב ראש הועדה

- גבול תכנית
- מגורים ד עם חזית מסחרית
- חניה ציבורית
- דרך מוצעת
- דרך קיימת
- להריסה