

2430/כז  
1 מוקד 1



ד

6.6.6

מרחב תכנון מקומי אל טיבה  
תכנית 2430 ס"ב  
תקון לתכנית מס 25/560

מחוז: המרכז  
נפה: השרון  
מקום: טיבה  
גוש: 8057  
חלקה: גוש בני  
שטח: 282.00  
היוצם: סגור אחין ברנס  
המחבר: תלמי צנריא

הועדה המחיימת לתכנון והבניה תשס"א - 1965  
חוק התכנון והבניה תשס"א - 1965  
הועדה המקומית לתכנון ולבניה אל-טיבה  
תכנית מס 2430  
הוסלצה לזכרון בשיבה מס 5/90  
מיום 13/6/90  
מחוז: המרכז

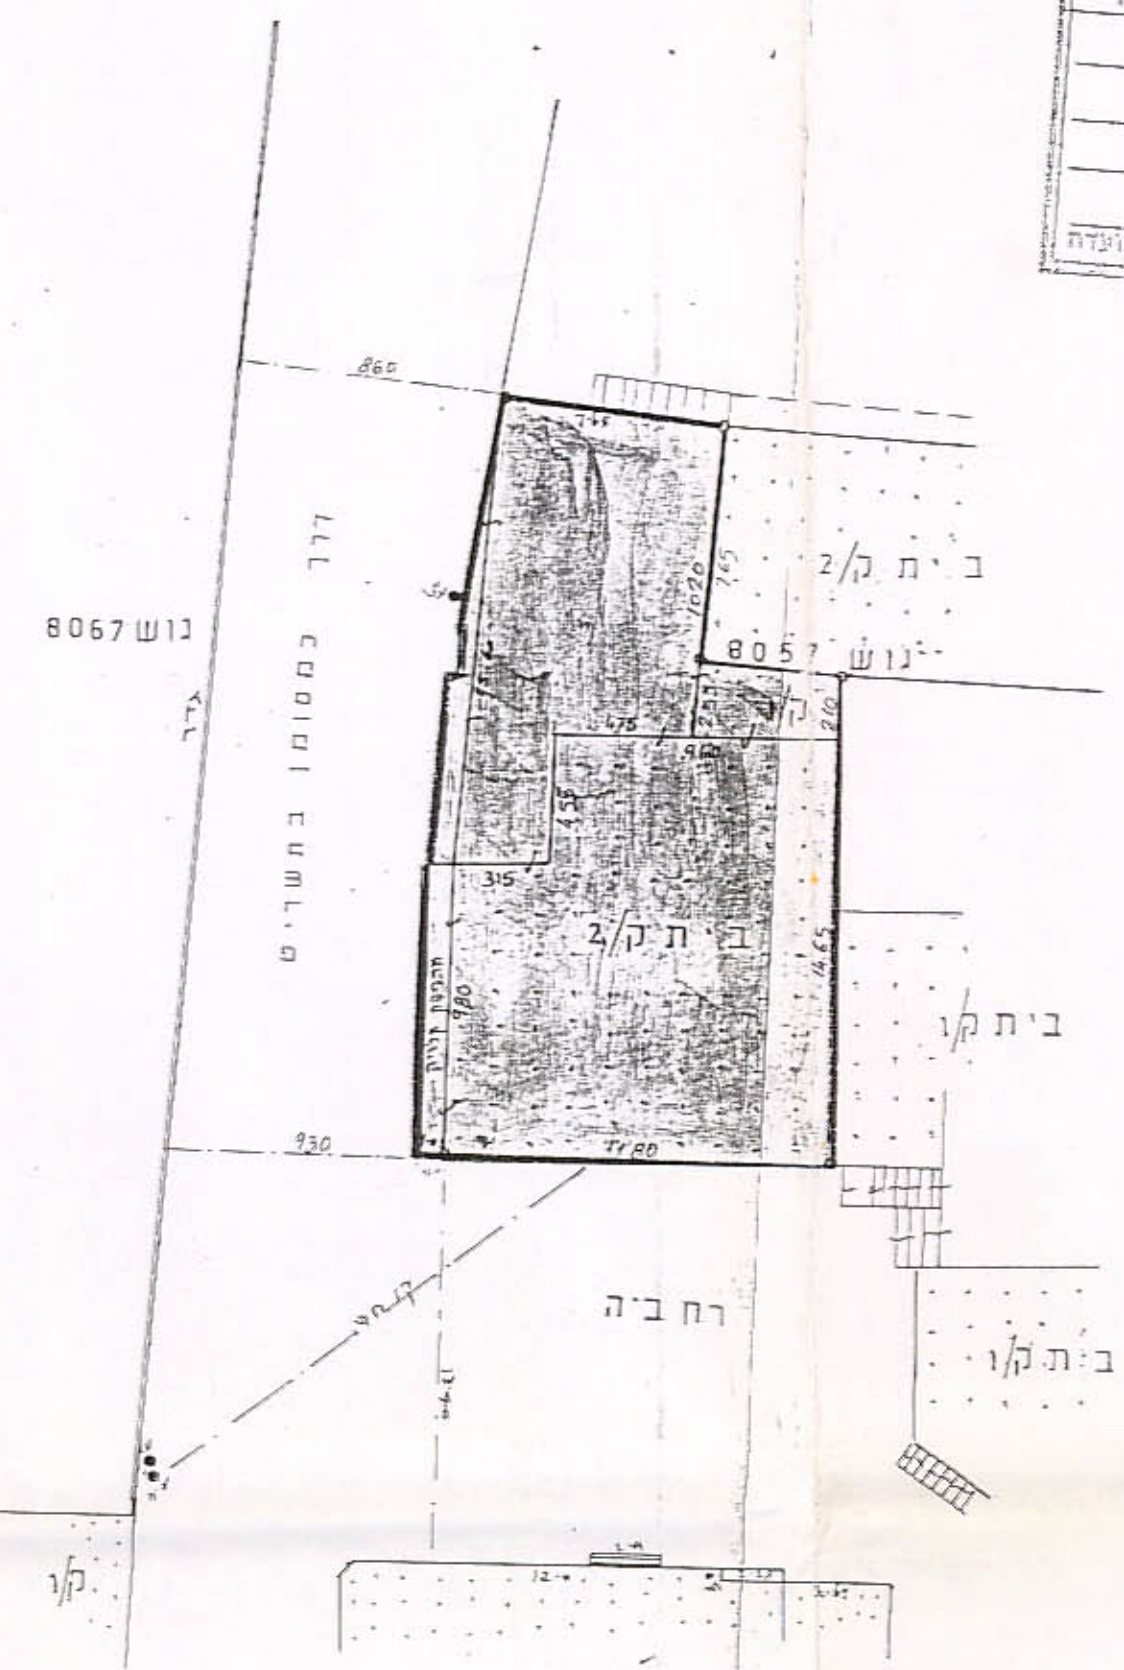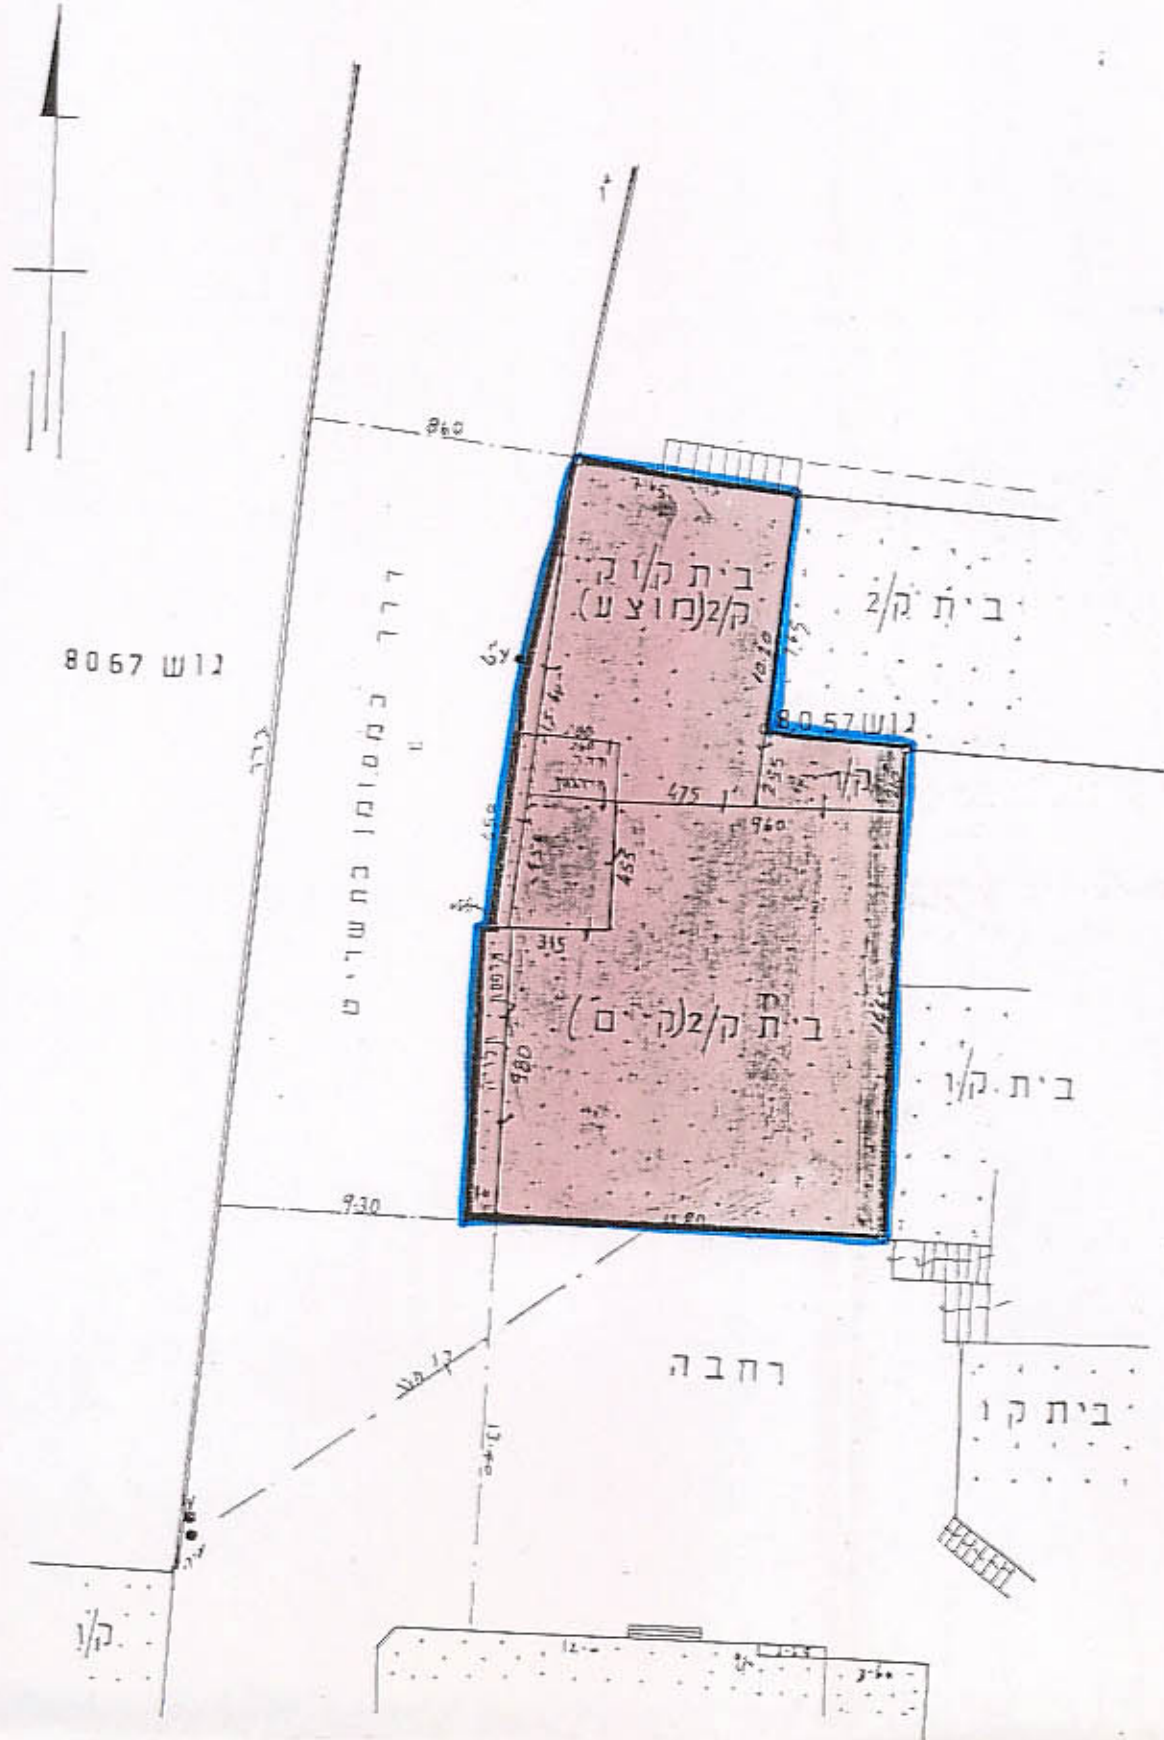

משרד הפנים מחוז המרכז  
חוק התכנון והבניה תשס"א - 1965  
אישור תכנית מס 2430/כ  
התכנית מאשרת מכח  
סעיף 108 לחוק  
מחוז: המרכז

מקרא  
גבול תחום  
אזור מגורים  
בית קיים

תרשים מצב מוצע  
ק.מ. 1:250

תרשים מצב קיים לפי מס 25/560  
ק.מ. 1:250

נבדק וניתן להעביר לאשר  
החלטות הרשות המחיימת/בשמה מיום  
משרד הפנים  
מחוז: המרכז