

4007046


1.02.95

מרחב תכנון מקומי רחובות תכנית שינוי מתאר מס רח 800/ב/13 שינוי לתכנית מתאר מס רח 800/ב



מחוז : המרכז
נפה : רחובות
מקום : רחובות
גוש : 3704
חלקה : 183
בעלי הקרקע : ל.י.ג. בע"מ
יוזם התכנית : הועדה המקומית לתכנון ובניה רחובות
מחבר התכנית : מ.ד. אשכנזי אדריכלים רחובות
שטח התכנית : 819 מ"ר
ק.ב.מ. : 1:250

מקרא
גבול התכנית
רחבת דרך
דרך קימת
מגורים ב'
מגורים ב' מיוחד
הריסה

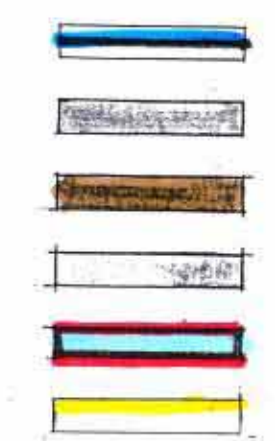


חתימת היוזם
חתימת בעל הקרקע
חתימת המתכנן
תאריך




30.8.93
24.1.95

טבלת שטחים וייעודם


מס חלקק	שטח במ"ר	ייעוד	אחוז	ק"מ
183	819.0	מגורים ב'	100.0%	1
1	53.7	דרך	6.6%	2
2	765.3	מגורים ב' מיוחד	93.4%	2
סה"כ	819.0		100.0%	

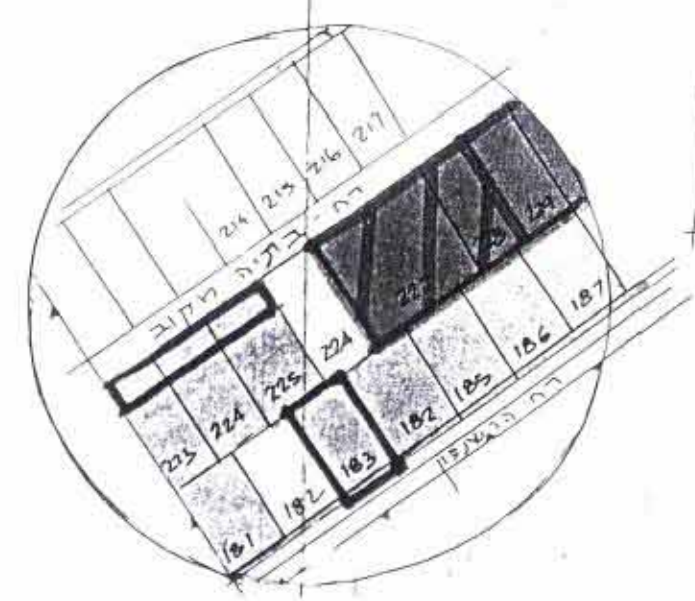

תחום סביבה
1:2500

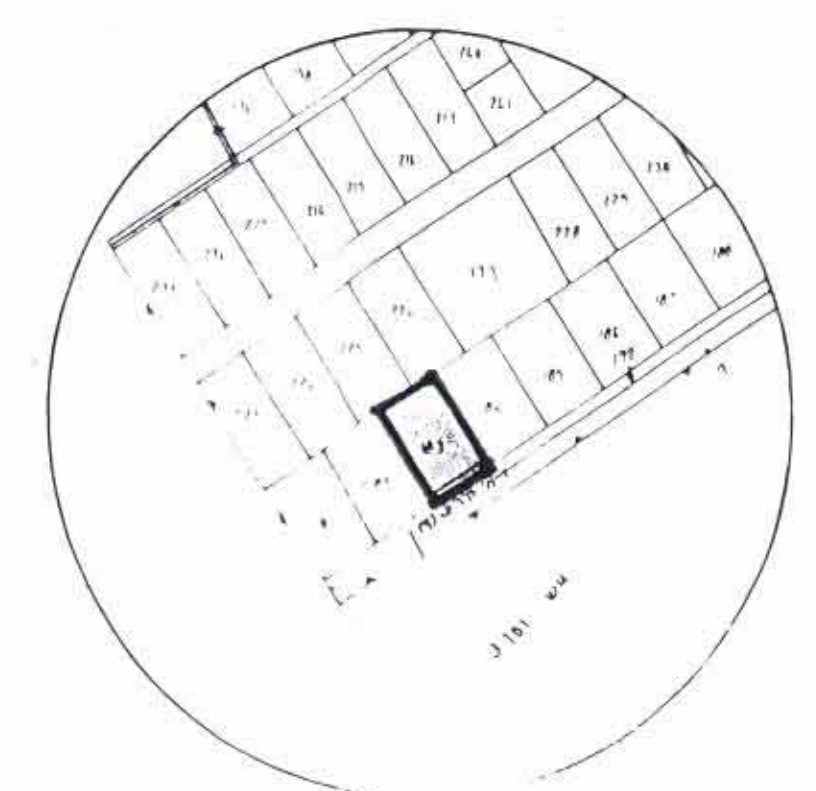

מצב קיים
1:2500

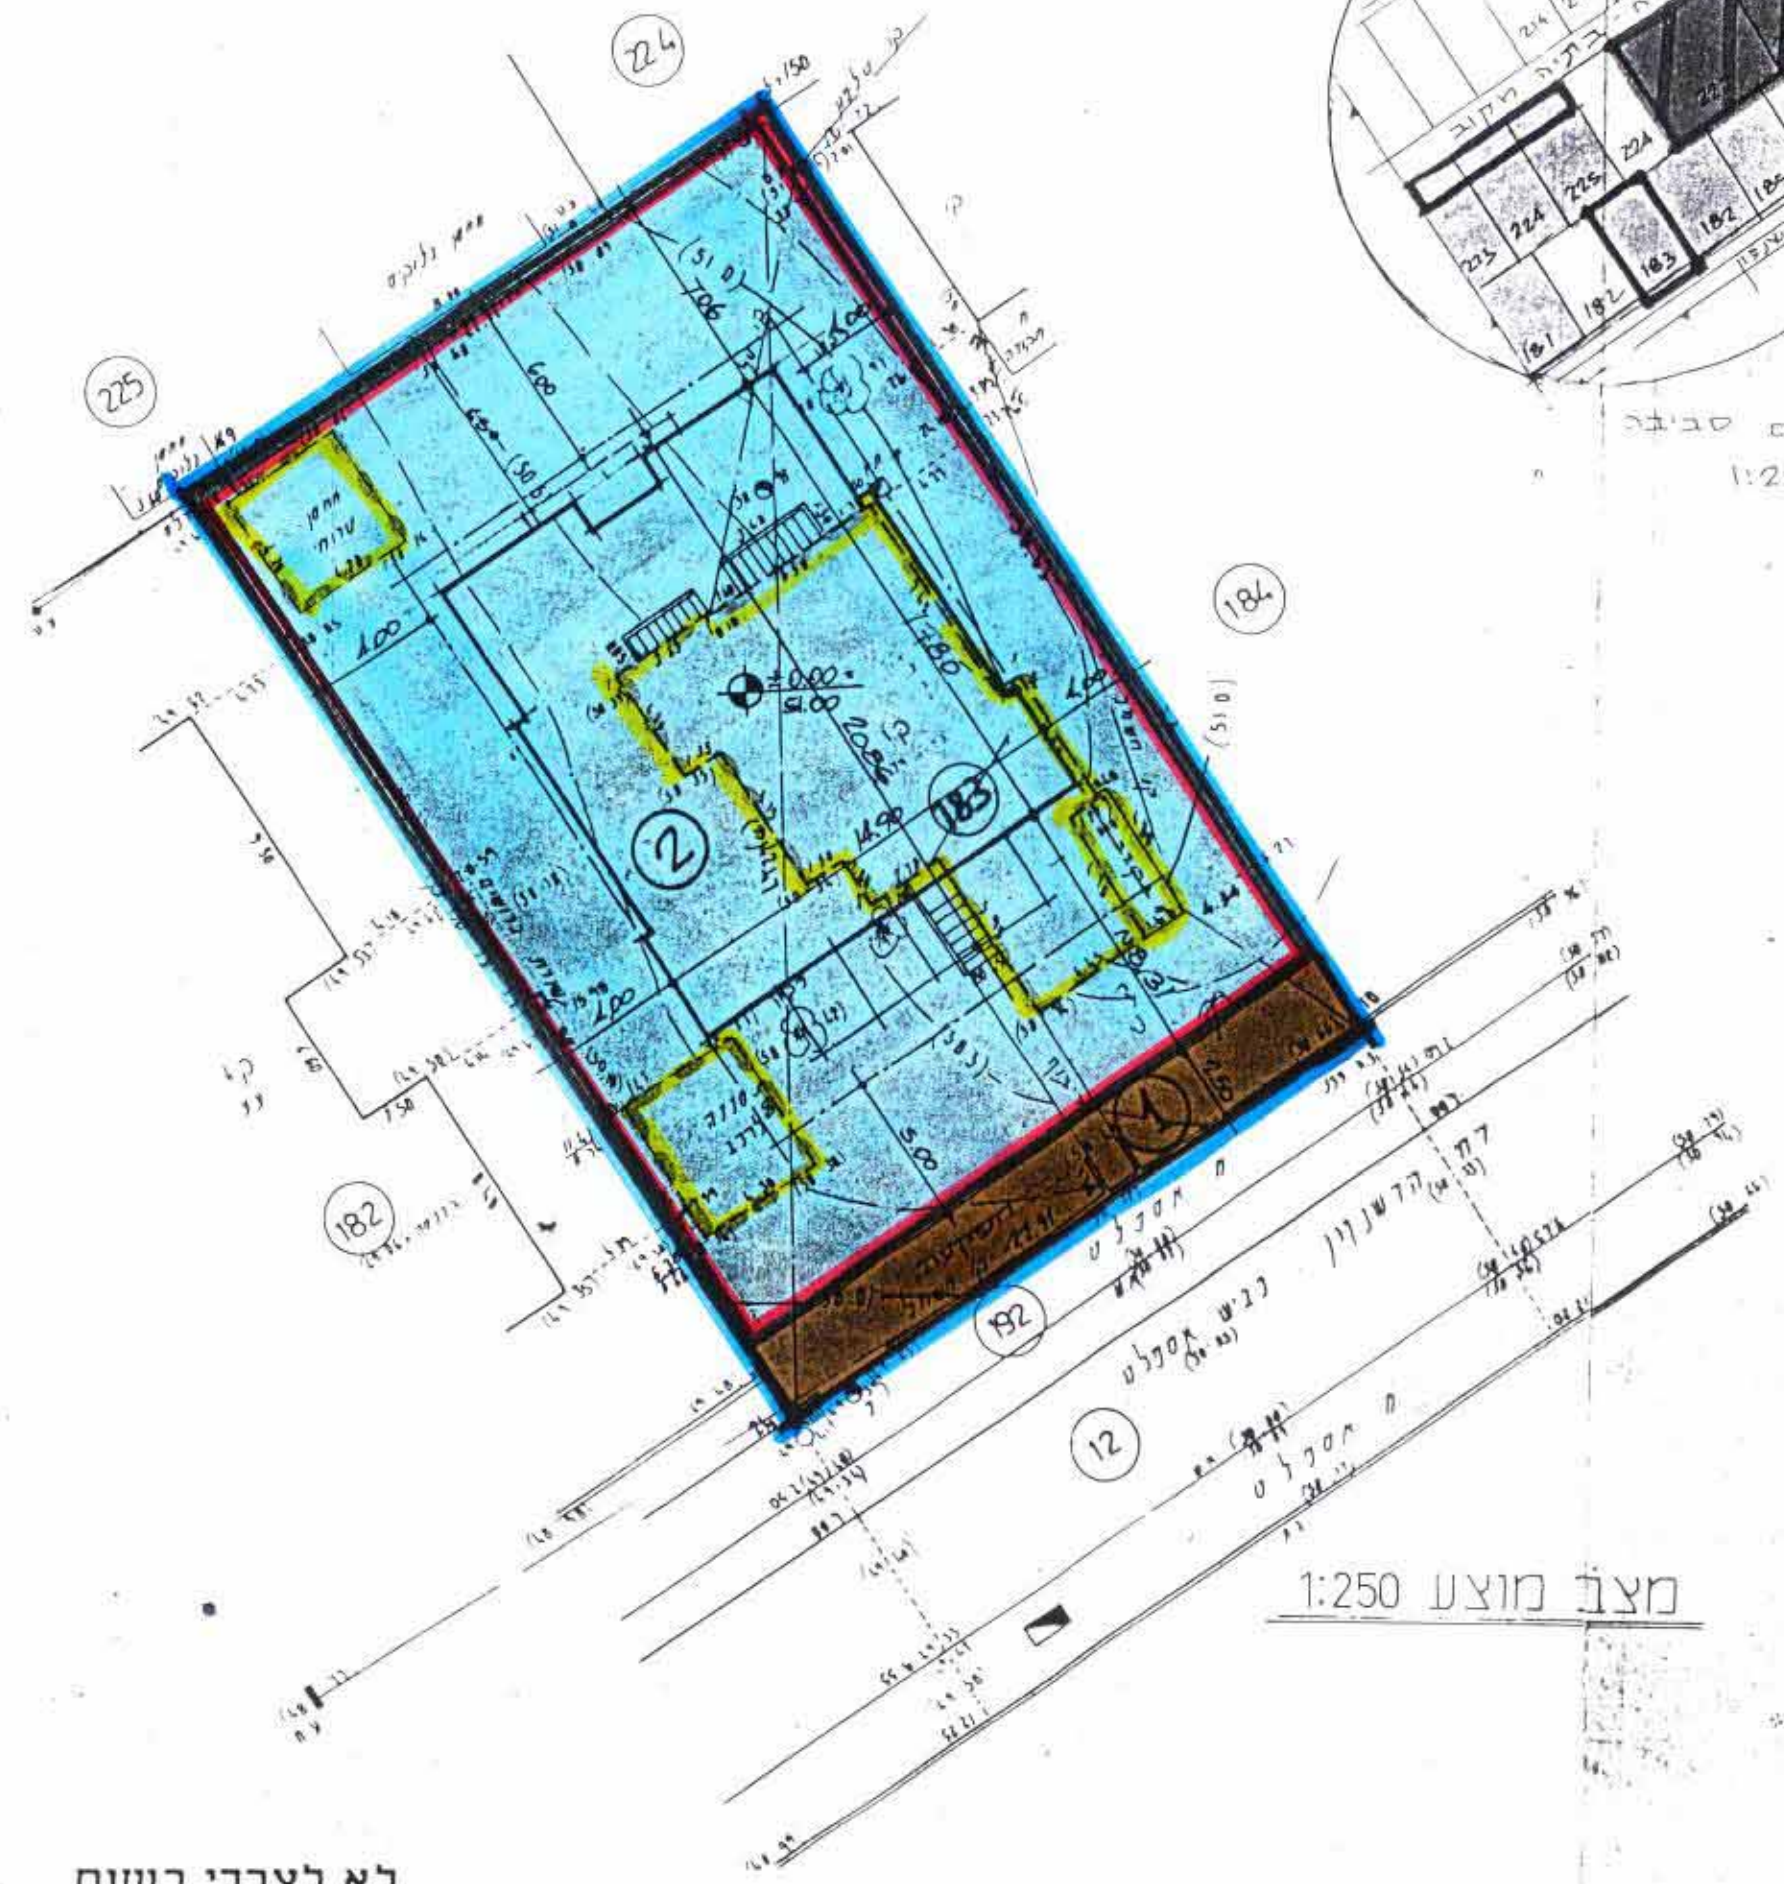

מצב מוצע
1:250

קנה מידה 1:250



לא לצרכי רשום

חאריץ : 17.11.93
מבוסס על : חתום המודר
ר. מרקוביץ
מודר מוסמך
מס' רשיון 441
רח' אחד העם 19, רחובות
08-463111, 474823

הערות:
שטח החלקה הם נתמסר לחברה לצורך יישום
של תוכנית שינוי מתאר מס רח 800/ב/13
הנכס הם מחולקים ומחולקים על קווי שטח
כל המסמכים במסגרת התכנית נכנסים