

מחוז המרכז






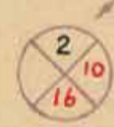





שטח תכנון עיר כפר-סבא


תסריט ת.ב.ע. מס' כס/97-דרך גן מנשה

ק.מ. 2700:1

מס' תכנון: 97/כס
 מס' חלקה: 66
 תאריך: 16.4.58
 חתום: [Signature]
 יו"ר: [Signature]

באורים

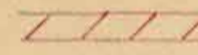-  גבול שטח תכנון עיר
-  גבול התכנית
-  גבול תכנית קאושרת
-  דרך קימת
-  דרך חדשה
-  קמפס הדרך
-  קו בנין
-  רחב הדרך
-  אזור הקלאו
-  שביל להולכי רגל
-  דרך לבעול

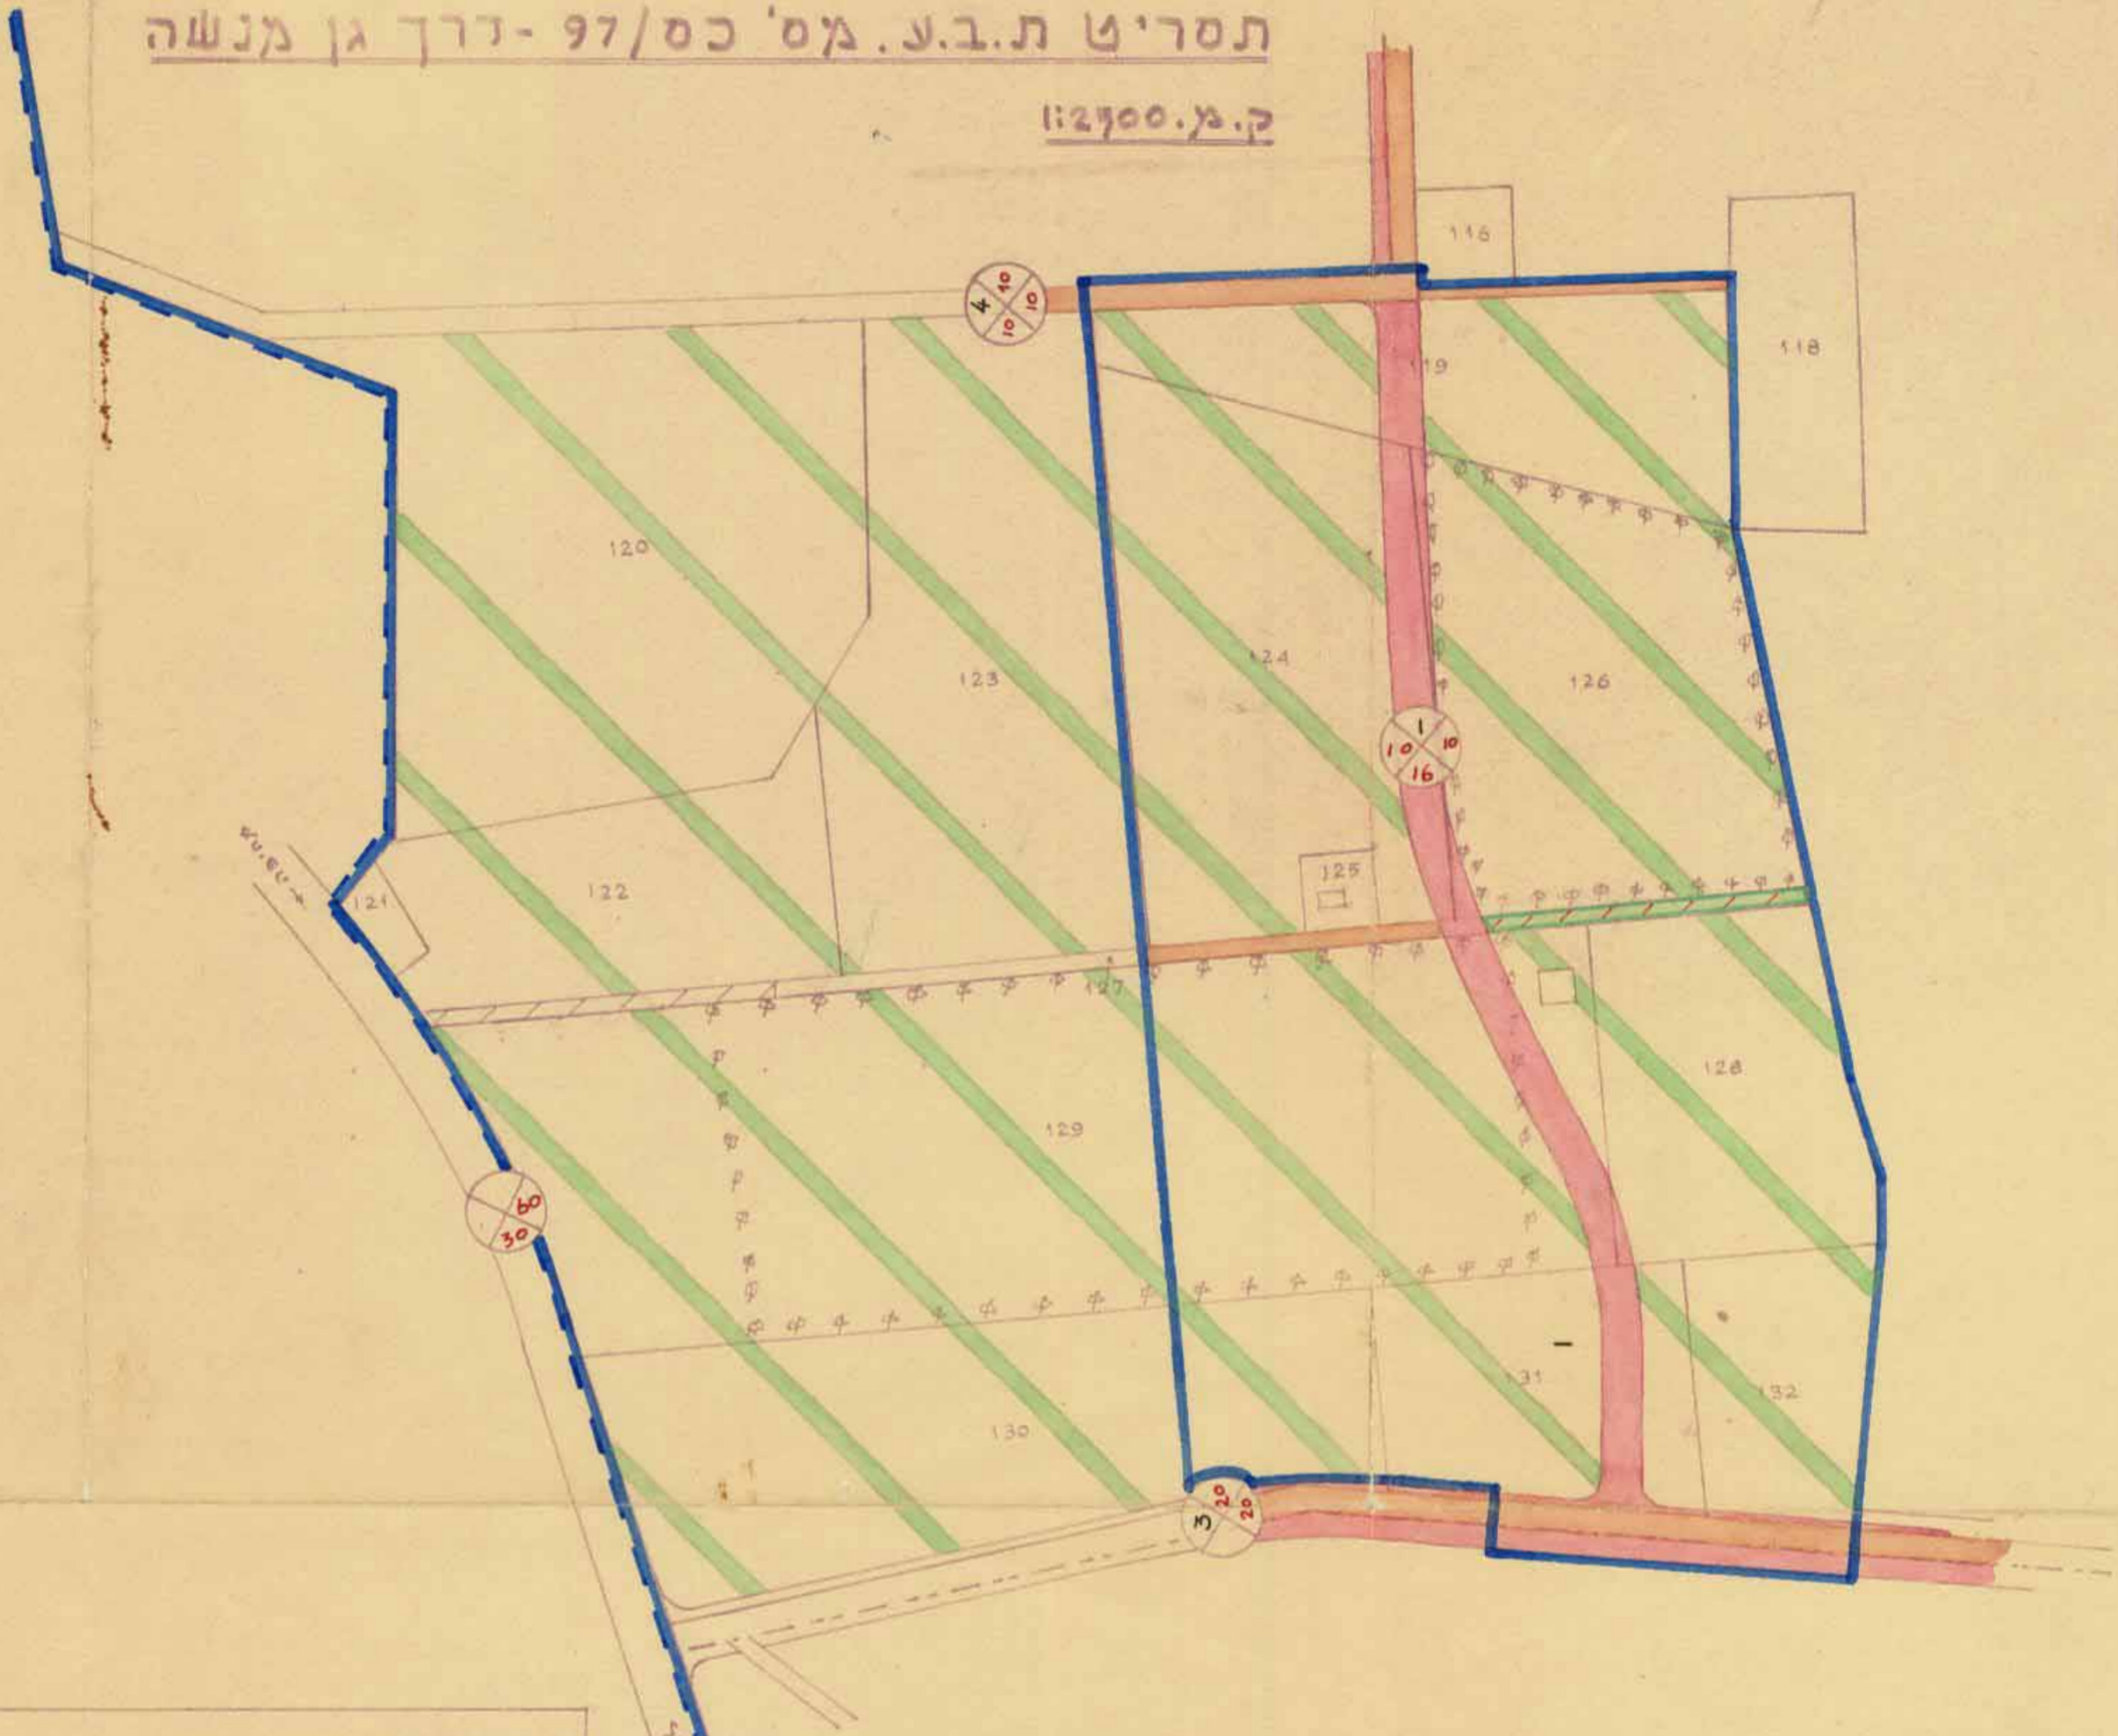

חיתומות

ה. ו. מקומית לבנין ולתכנון עיר
 כפר - סבא
 תכנית: 97/כס
 מס' חלקה: 66
 תאריך: 16.4.58
 חתום: [Signature]
 יו"ר: [Signature]

תרשימי הסביבה

ק.מ. 10000:1

