


מצבת מודולר 1:5000

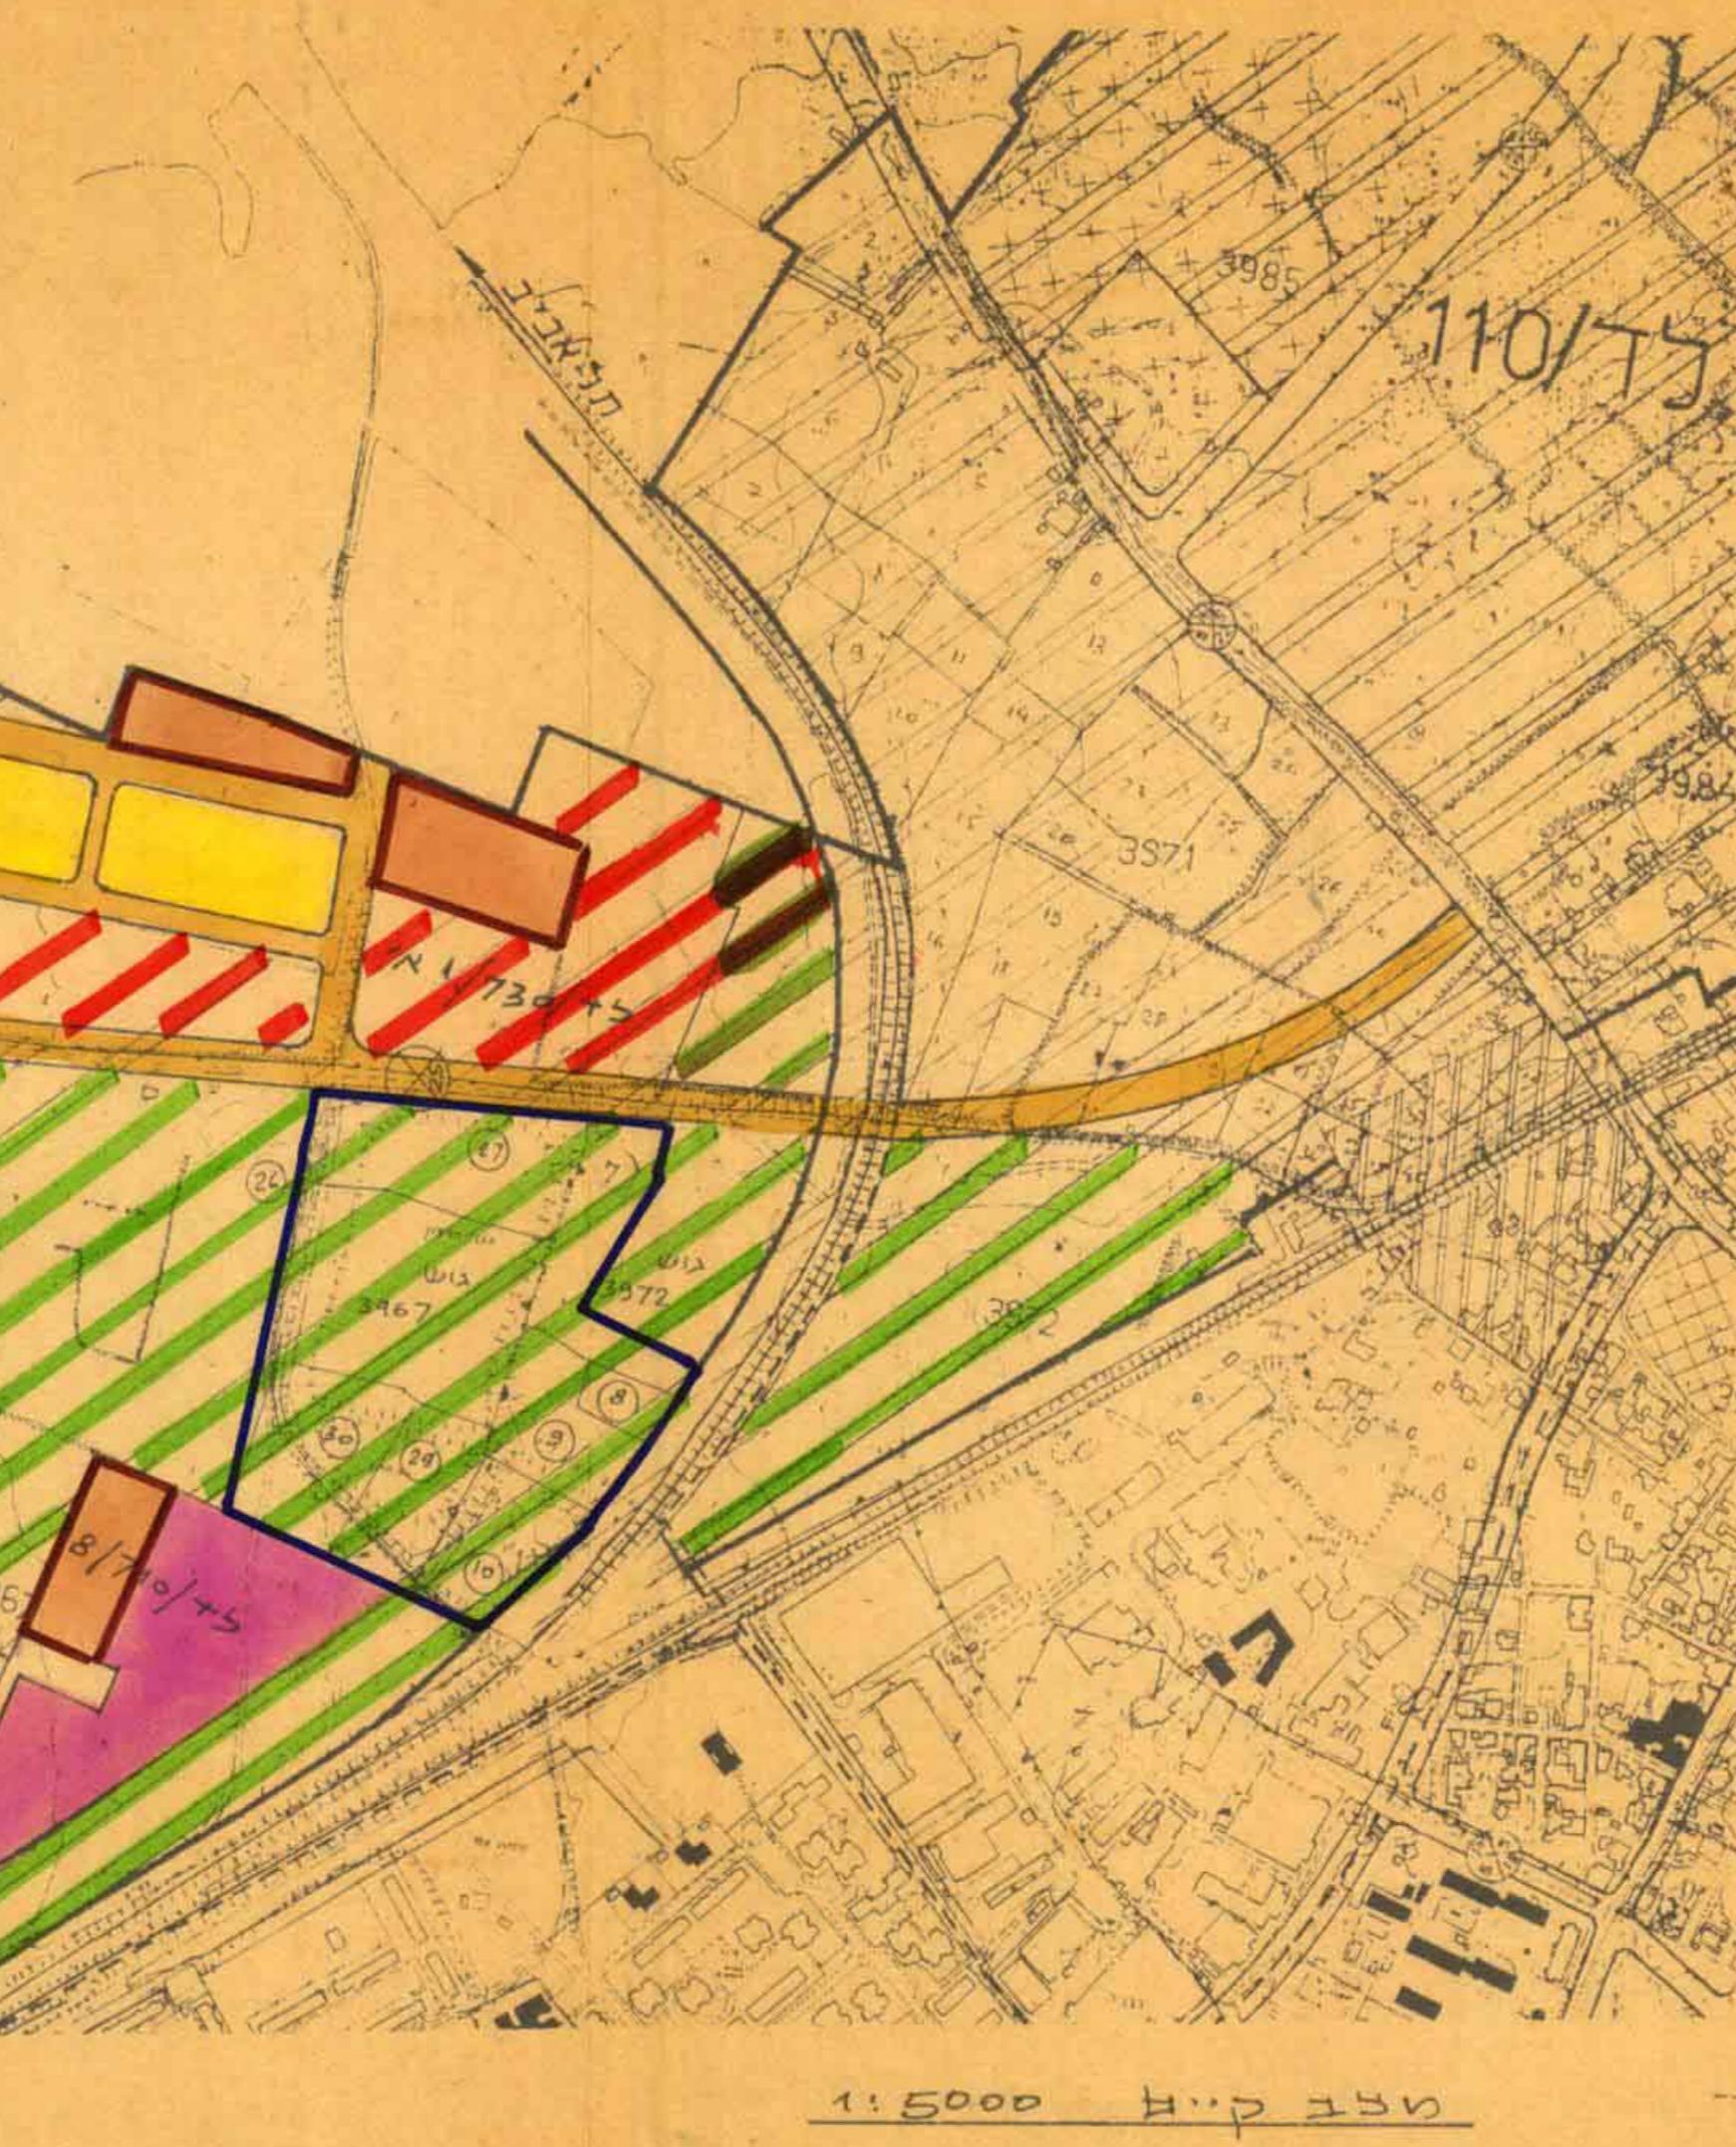

מצבת קידם 1:5000

17.11.84

מרחוב תכנון מקומי לוד

תקנים מזארד לד/לד
שנוי לת. מזארד לד/1000

נפה	רמלה
מחוז	המרכז
גוש	3967 חלקיות 27-30, אוש 3972 ח' מול, 7-10
בעל הקרקע	מ.lod-ארכ' הנדסה
שורך התכנית	עדת מומחים לתכנון ובנייה
היום	6.6.82 ס"ר
שטח התכנית	
תאריך	