

2660
8/154
NYI
110 S3690
8.02.95

② אוחזב תכנון מקומ. - בנייה

תכנון מפורט מס' ז/ג/154

שנוי לתכנון מפורט מס' ז/ג/154

173, (24:27) 3516 ✓
(19:20) 5133 -

חויס - המדריך

כפה - דוחבו

המקומ. - של' דוחט ב- ל- ל- גוט

3516 -

חלקוות - ח'ח' 24, 25, 26, 27

בעל התקדע - מינטל מילקטי. ישנה

יוזם ווחדר הוכנעת - הוועדה רשות לתוכנו ובנייה יונה

שלאן התקני-ט - 0.70 ד'

ק.א. - 0.1250

16-154

בשם הוועדה הרכבת
וישור בנית תכנון ז/ג/154

הוועדה רשות לתוכנו ובנייה יונה

מתקן ז/ג/154

התקני-ט

אכל התכנין

אזור מתחדי

שלוח לתוכנו ט'ק

דרך ק.א.ט

שלוח ט'ק-ה. פט'ו

אזור מtarim ל'


אזור מtarim מ'יח'

ס' הדוד

קו בניין

רוחב הדוד


מכונית להדידה

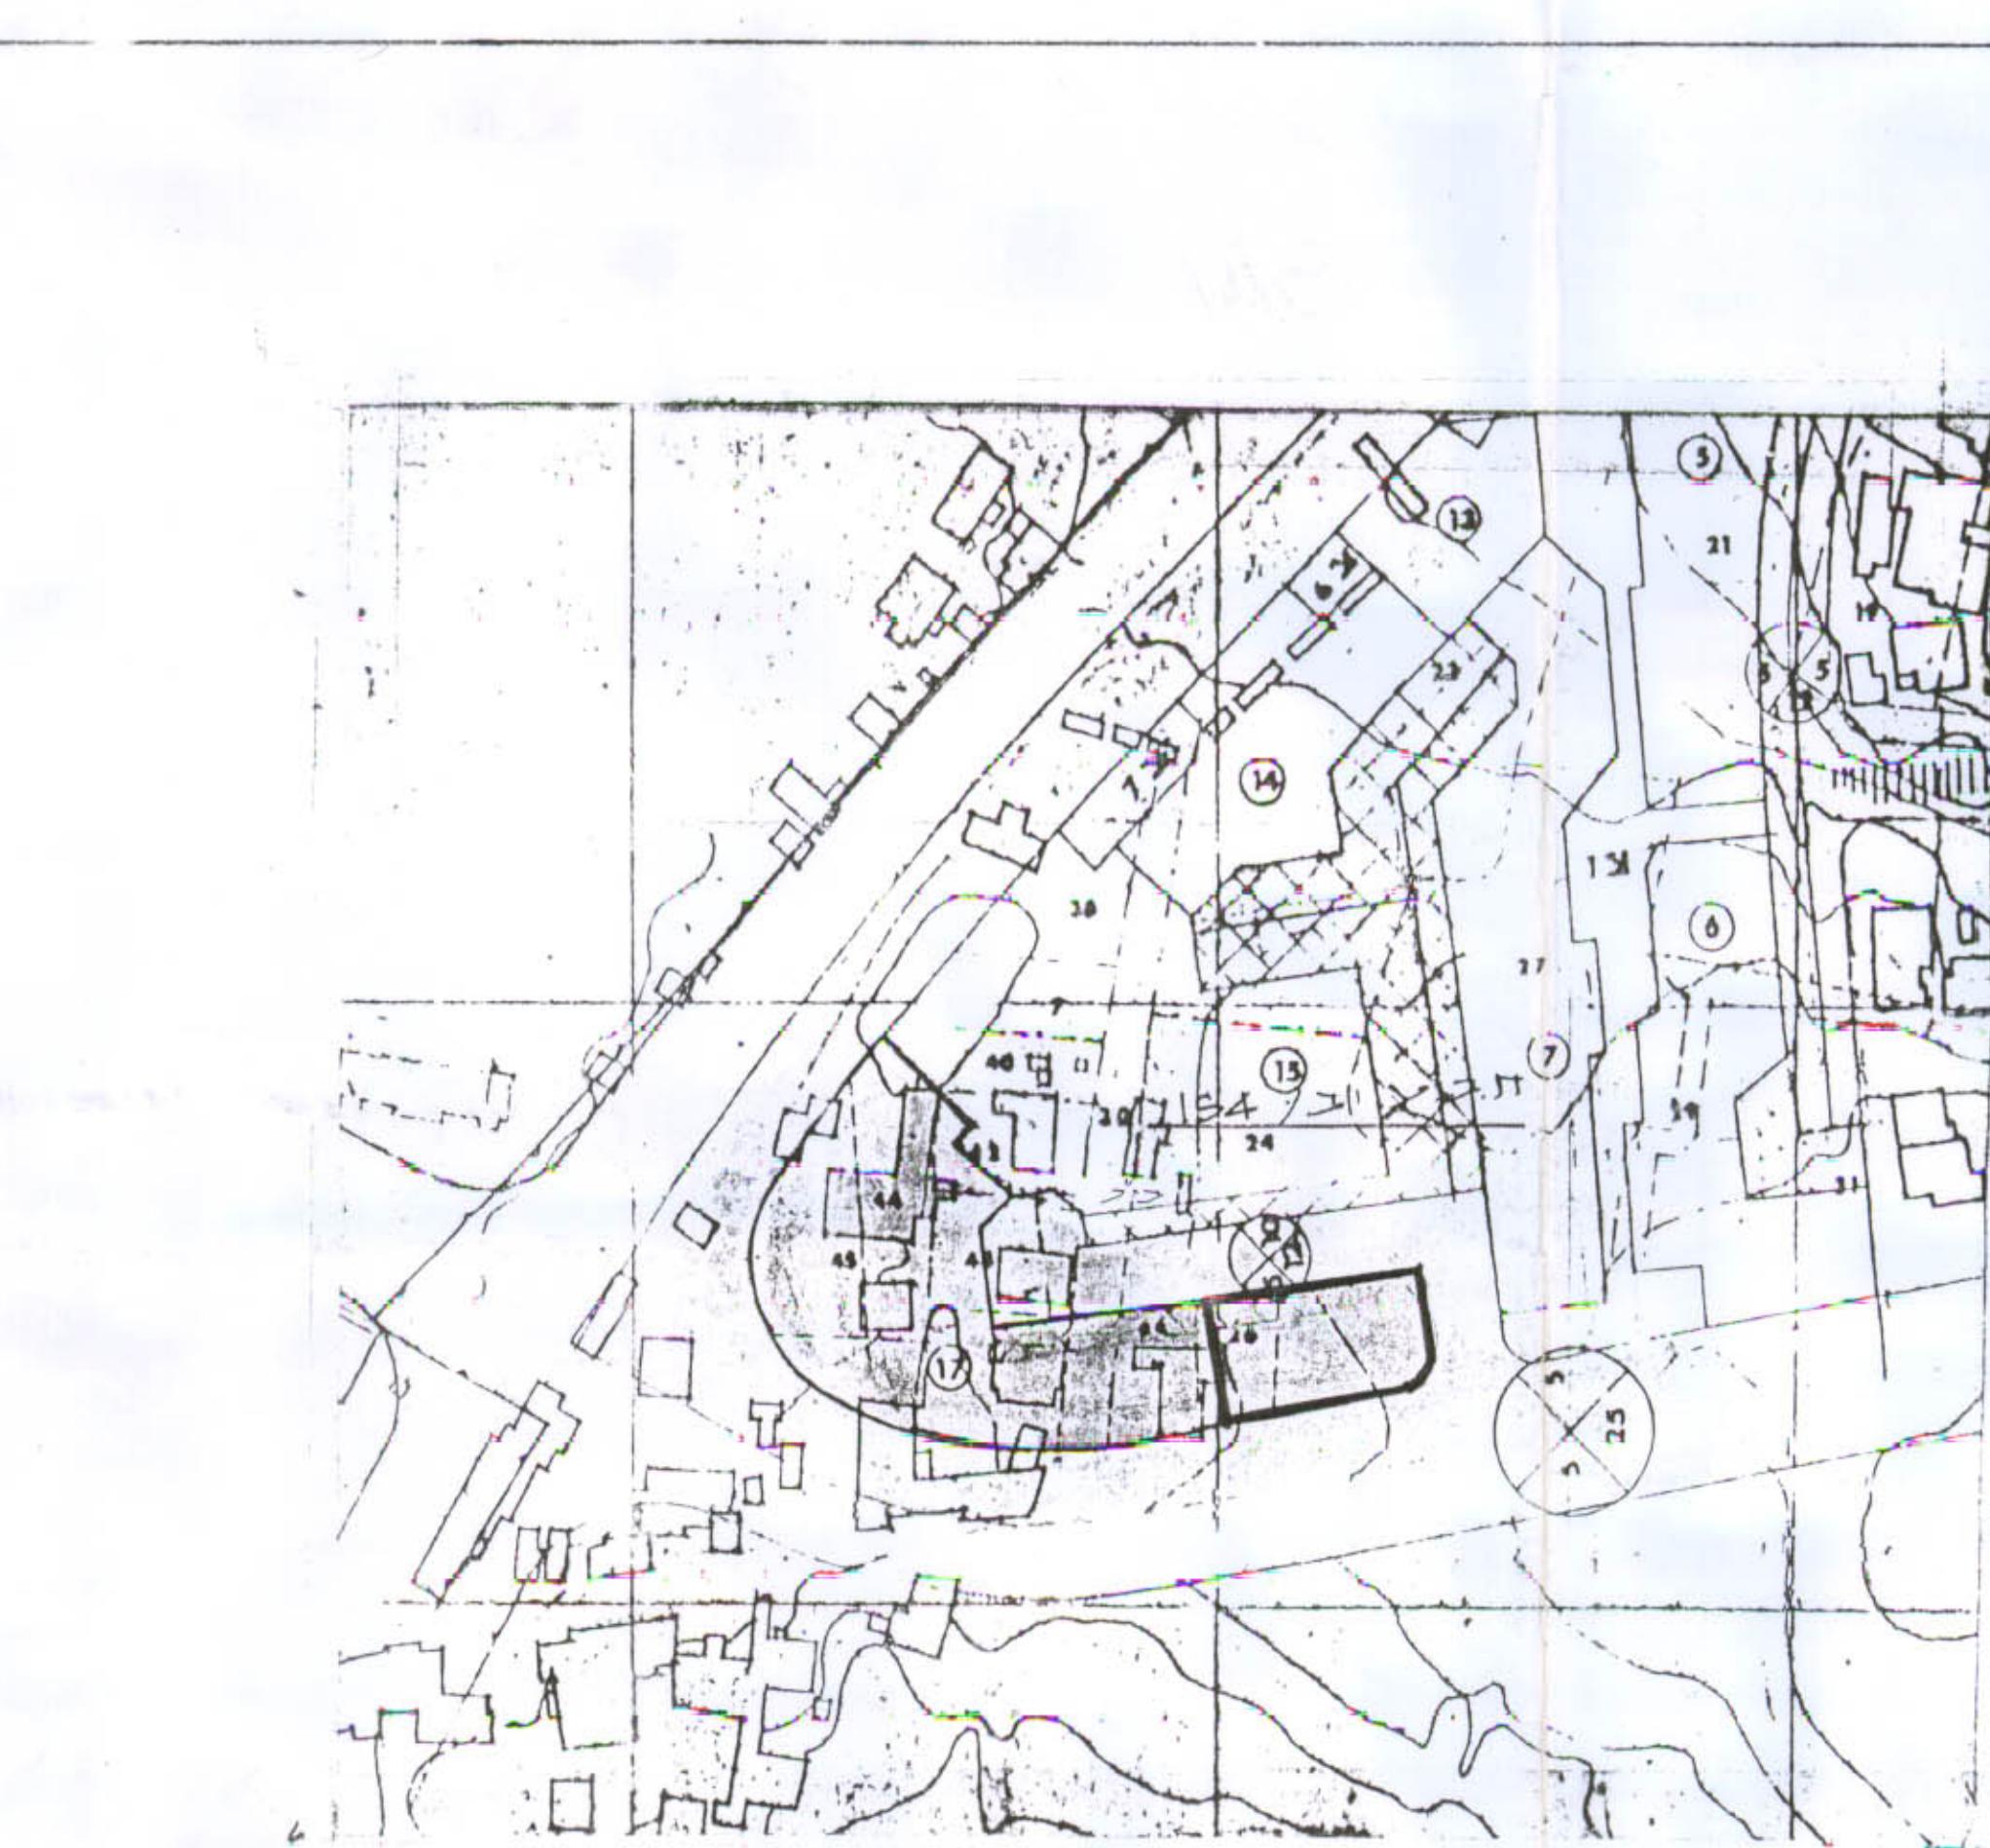


מ"מ 1:1250



מ"מ 1:1250

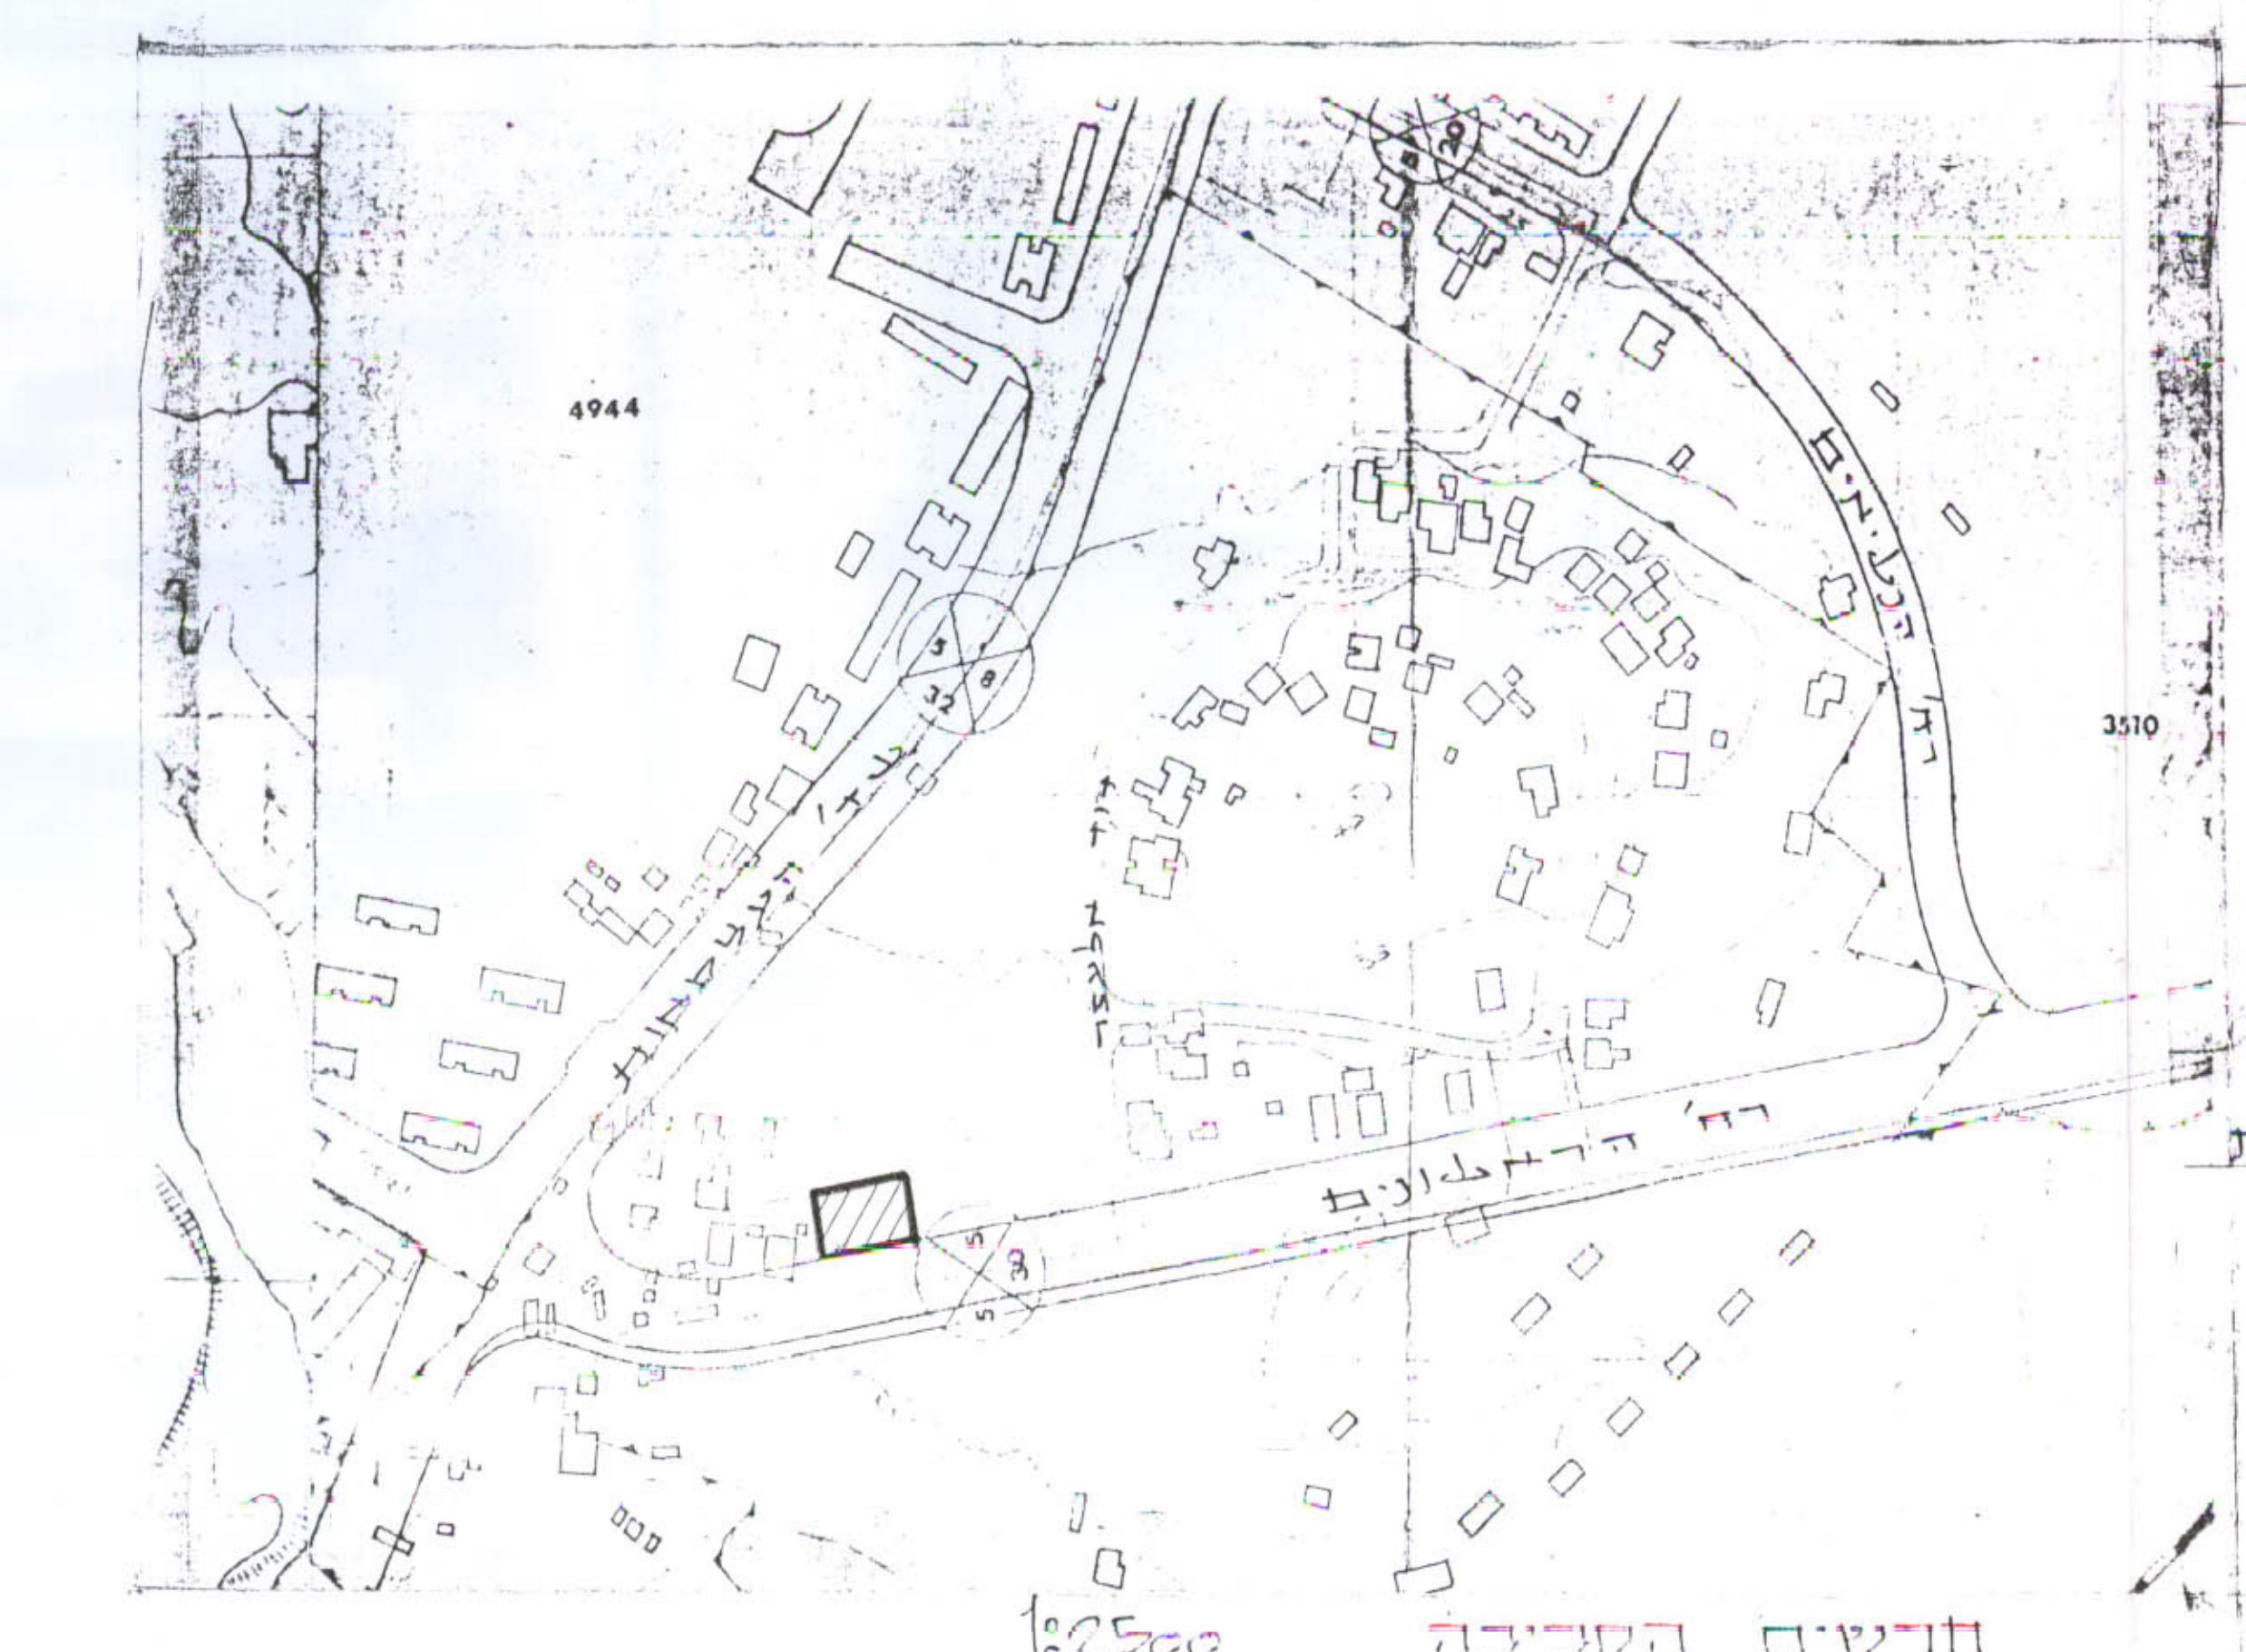


הודאות הסביבה

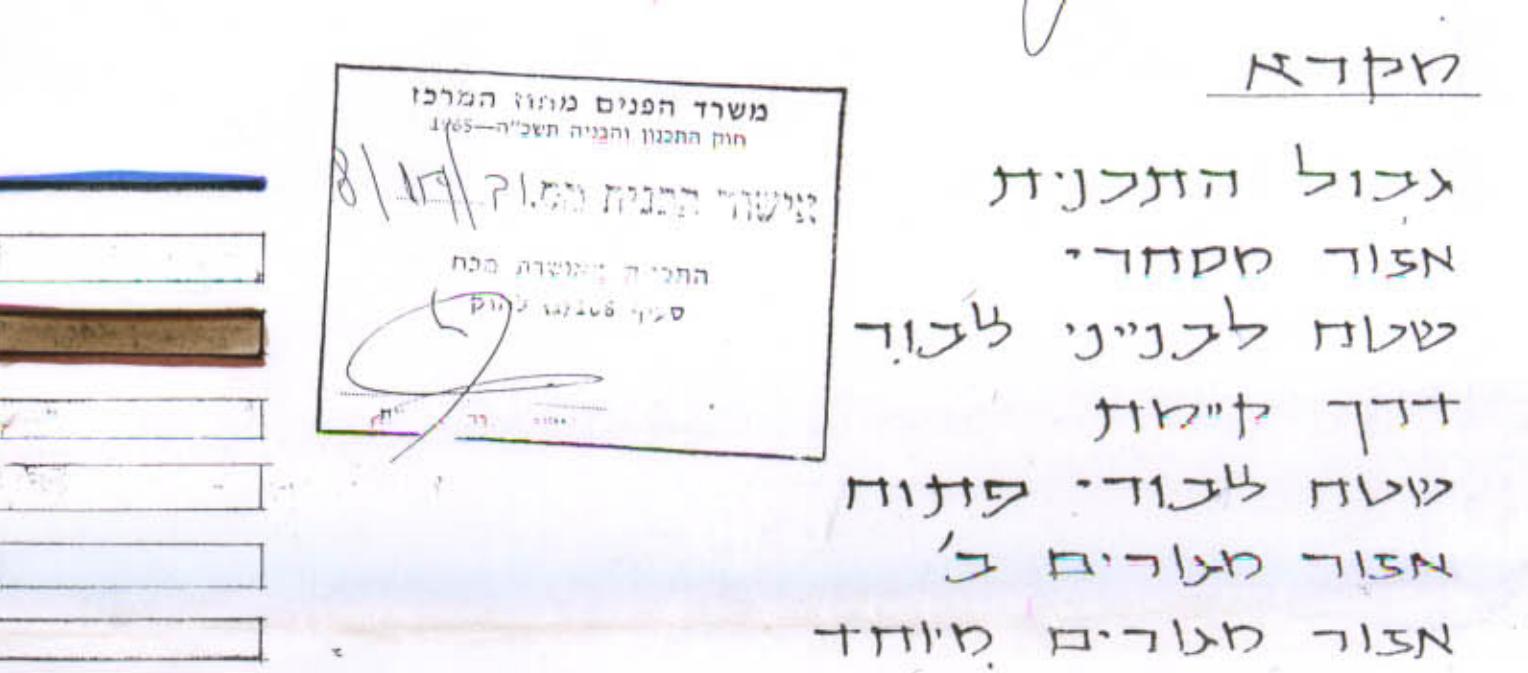

מ"מ מ"מ

באל הדוד

מ"מ מ"מ ומים דוחנו

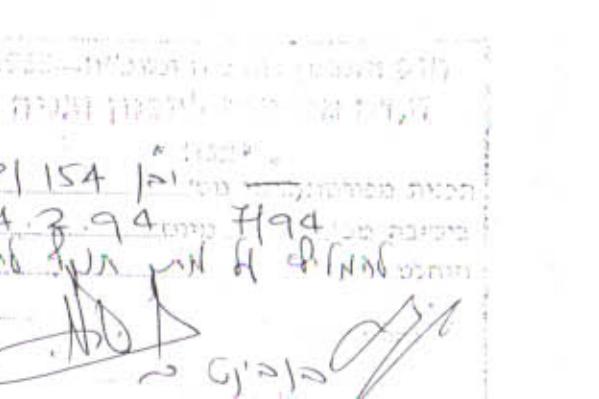

a.2.94