

המרכז	מחוז
השרון	נפה
טייבה	מקום
8030	גוש
משפחת מחסן גאבר	חלקות
עריית טייבה	בעל
גלאל מנסור מהנדס ומודד מוסמך	יוזם
ד' 24.907	מחבר
	שטח

שמות הבעלים

שם	חלקה	חלקה
השם	חלקה	חלקה
השם	חלקה	חלקה
השם	חלקה	חלקה

- מקרא**
- גבול תכנון
 - מגורים ג
 - הקלאי
 - דרך קיים
 - דרך מוצעת
 - דרך שביל לביטול
 - שטח ציבורי פתוח
 - חניה ציבורית
 - שביל
 - מגורים ג משולב
 - חזית מסחרית
 - קו בנין
 - פרטי פתוח
 - להריסה
 - גבול תכנית
 - מאוסר

טבלת יעד ושטחם של החלקות 4,3 מצב מוצע

אזור	יעוד	שטח ב'ד	שטח א'ת
מגורים ג	2.77	14.092	
דרכים/שבילים	23.76	5.334	
שטח ציבורי פתוח	13.47	3.026	
הקלאי		2.455	
סה"כ		24.907	

חתימת הבעלים של המרחבים בחניית טב/1111/5

שם	שמות הבעלים
שם	שמות הבעלים
שם	שמות הבעלים
שם	שמות הבעלים




תרשים מצב מוצע קנ"מ 1:500

טבלת יעד לחלקה 3 מצב מאושר לפי טב/1111/5

אזור	יעוד	שטח ב'ד	שטח א'ת
מגורים ג	6.631	39.00	
דרכים/שבילים	2.126	13.00	
שטח ציבורי פתוח	4.054	28.00	
הקלאי	3.690	21.00	
סה"כ	17.301	100.00	

טבלת יעד לחלקה 4 מצב מאושר לפי טב/1111/5

אזור	יעוד	שטח ב'ד	שטח א'ת
מגורים ג	3.327	44.00	
דרכים/שבילים	1.034	14.00	
שטח ציבורי פתוח	1.085	14.00	
הקלאי	2.160	28.00	
סה"כ	7.606	100.00	

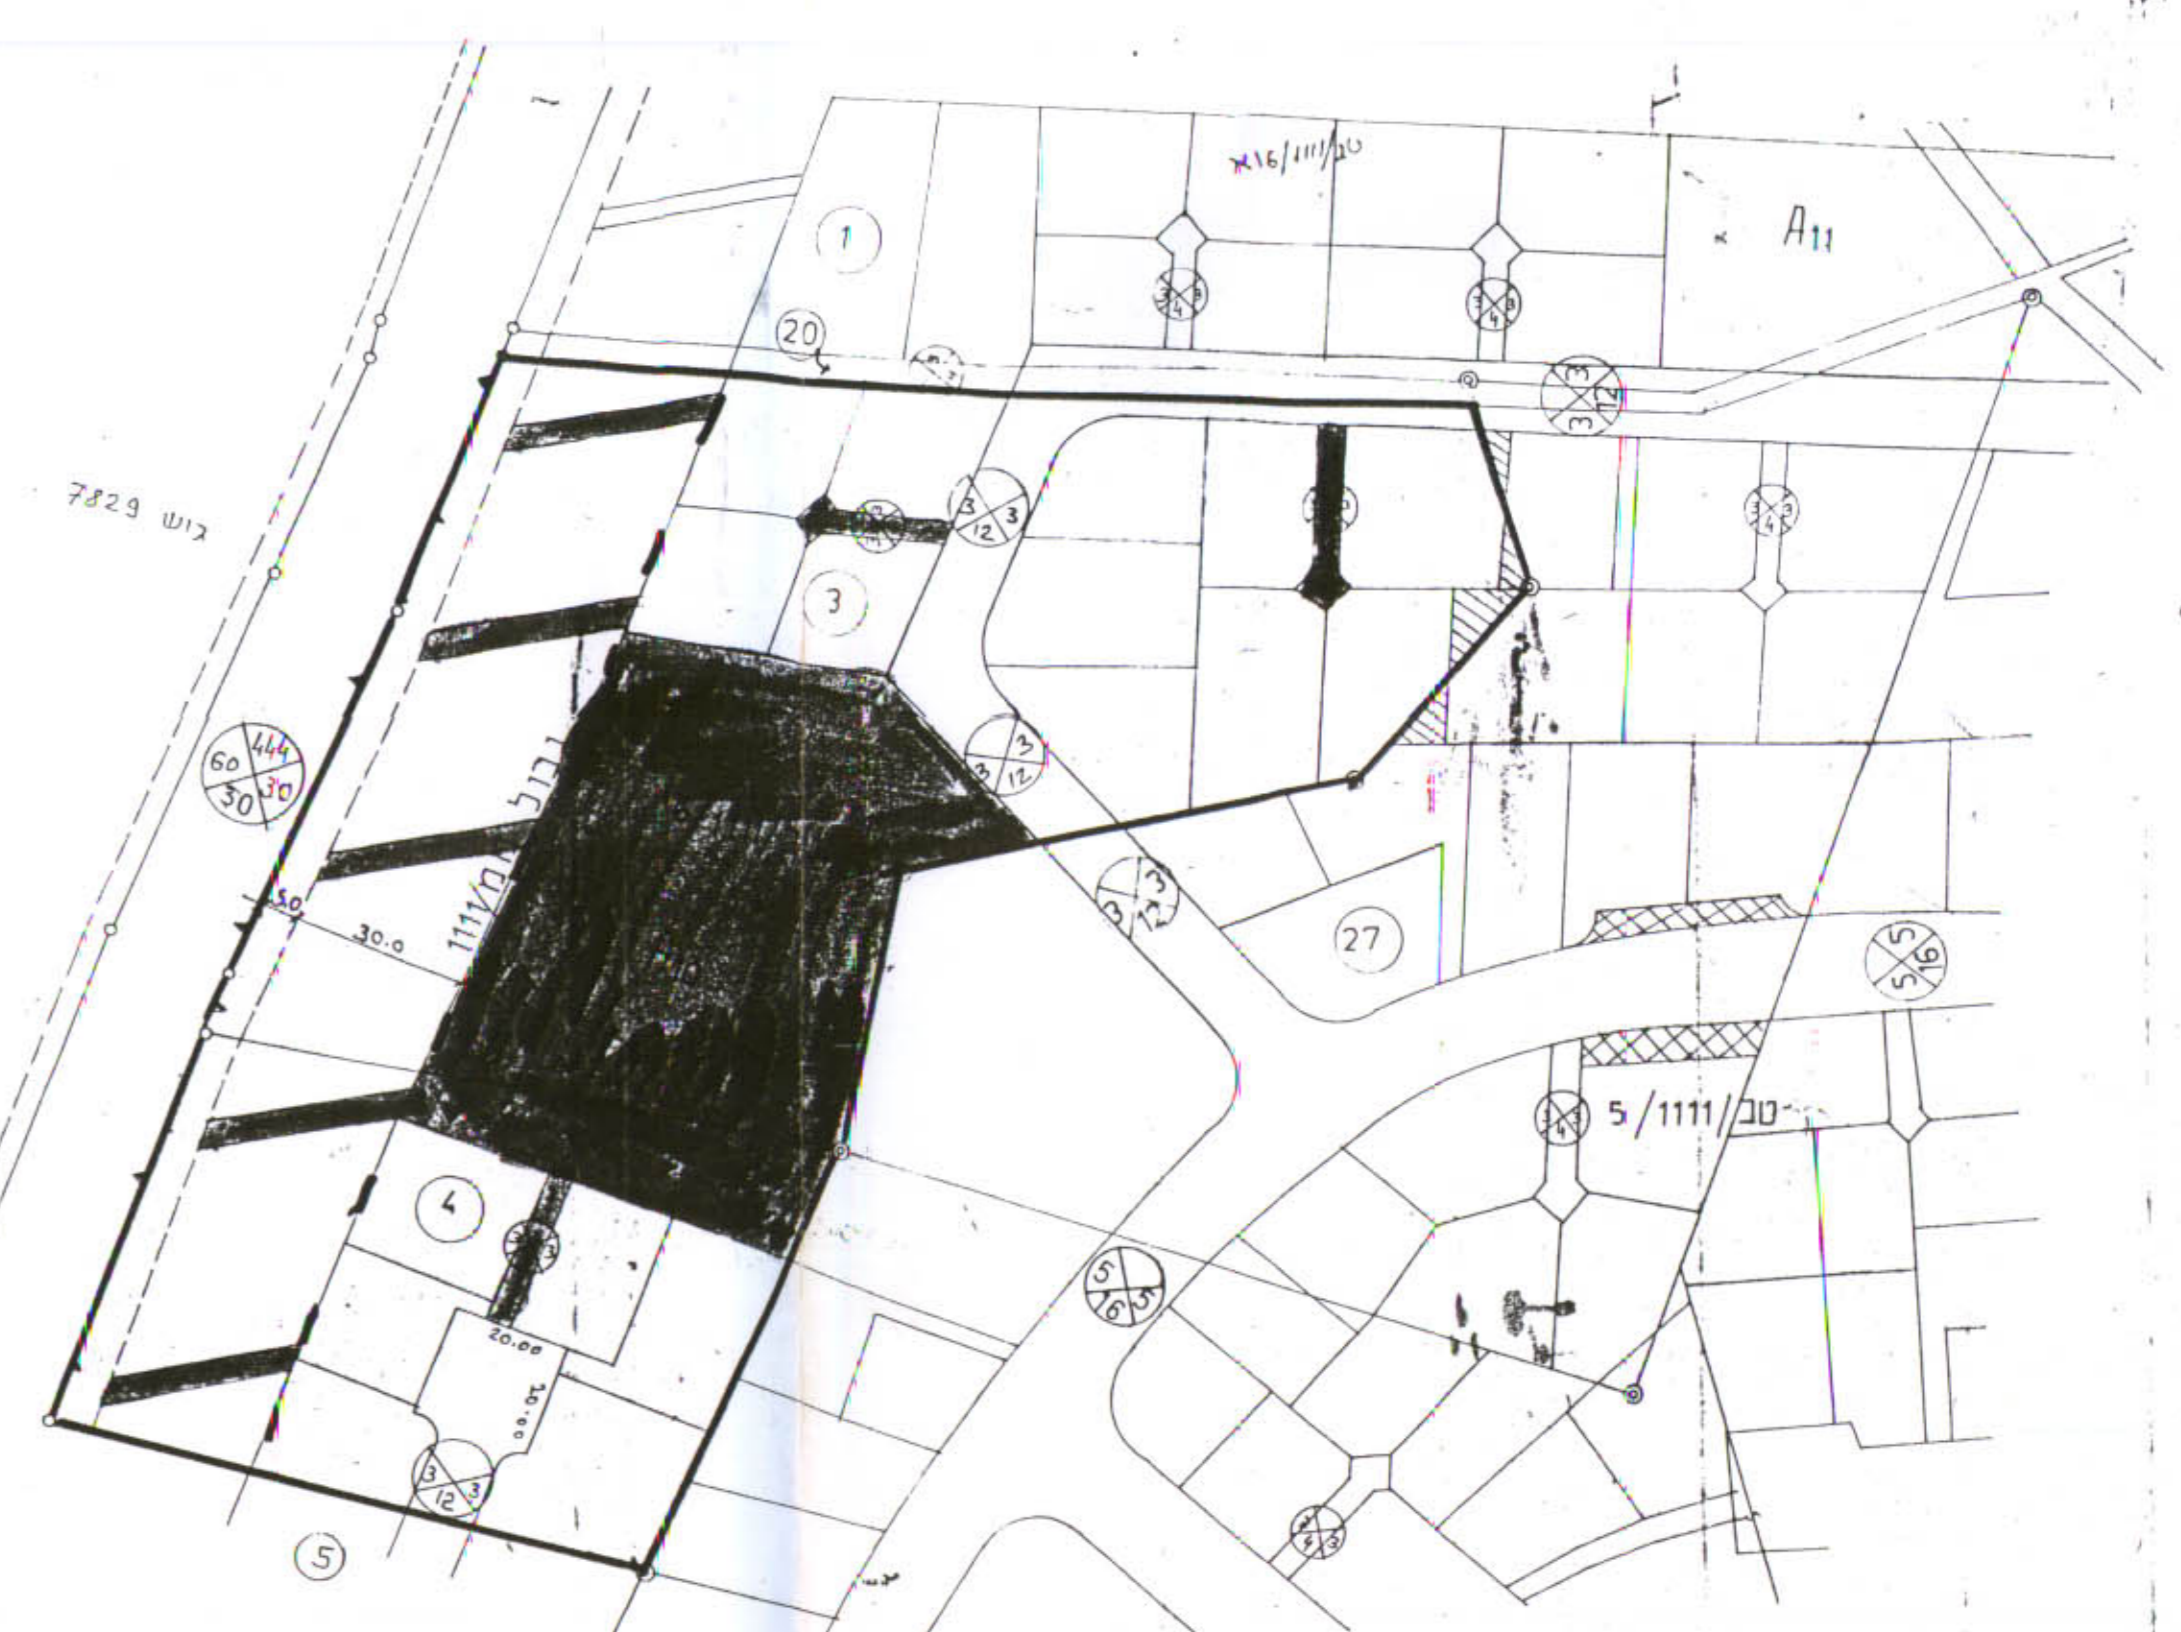

תרשים סביבה ומצב קיים לפי טב/1111/5 קנ"מ 1:1250