

29.6.94

מרחב תכנון מקומי אל-טייבה
 חבנית מפורטת טב/2033

משרד המגורים
 חוק החכנון והבניה חשכ"ח-1965
 מחיר 5224
 מרחב תכנון מקומי
 חבנית טיבה 7848
 הועדה המחוזית בישיבתה מיום 13.10.82
 להכנית הנכרת לפי
 יושב ראש הועדה


נפה השרון
 כפר טיבה
 גוש 7848
 חלקה 42, 43
 יוזם מחמוד עבדאלקדר
 שטח תכנון 0.441 ד'

ריש החכנון והבניה תשכ"ה-1965
 הועדה המקומית לתכנון ולבניה אל-טייבה
 اللجنة المحلية للتنظيم والبناء - الطيبه -
 הכנית מספר טב/ 2438
 המלצה להפקדה בישיבת מס-ר 7/80
 מיום 28.8.80
 יושב ראש הועדה

מתכנן יאסין בסאם

מקרא


-  גבול תכנית
-  מגורים ד מיוחד
-  שביל
-  בית קיים
-  שביל לביטול
-  השלמה
-  להריסה
-  בניה בעתיד

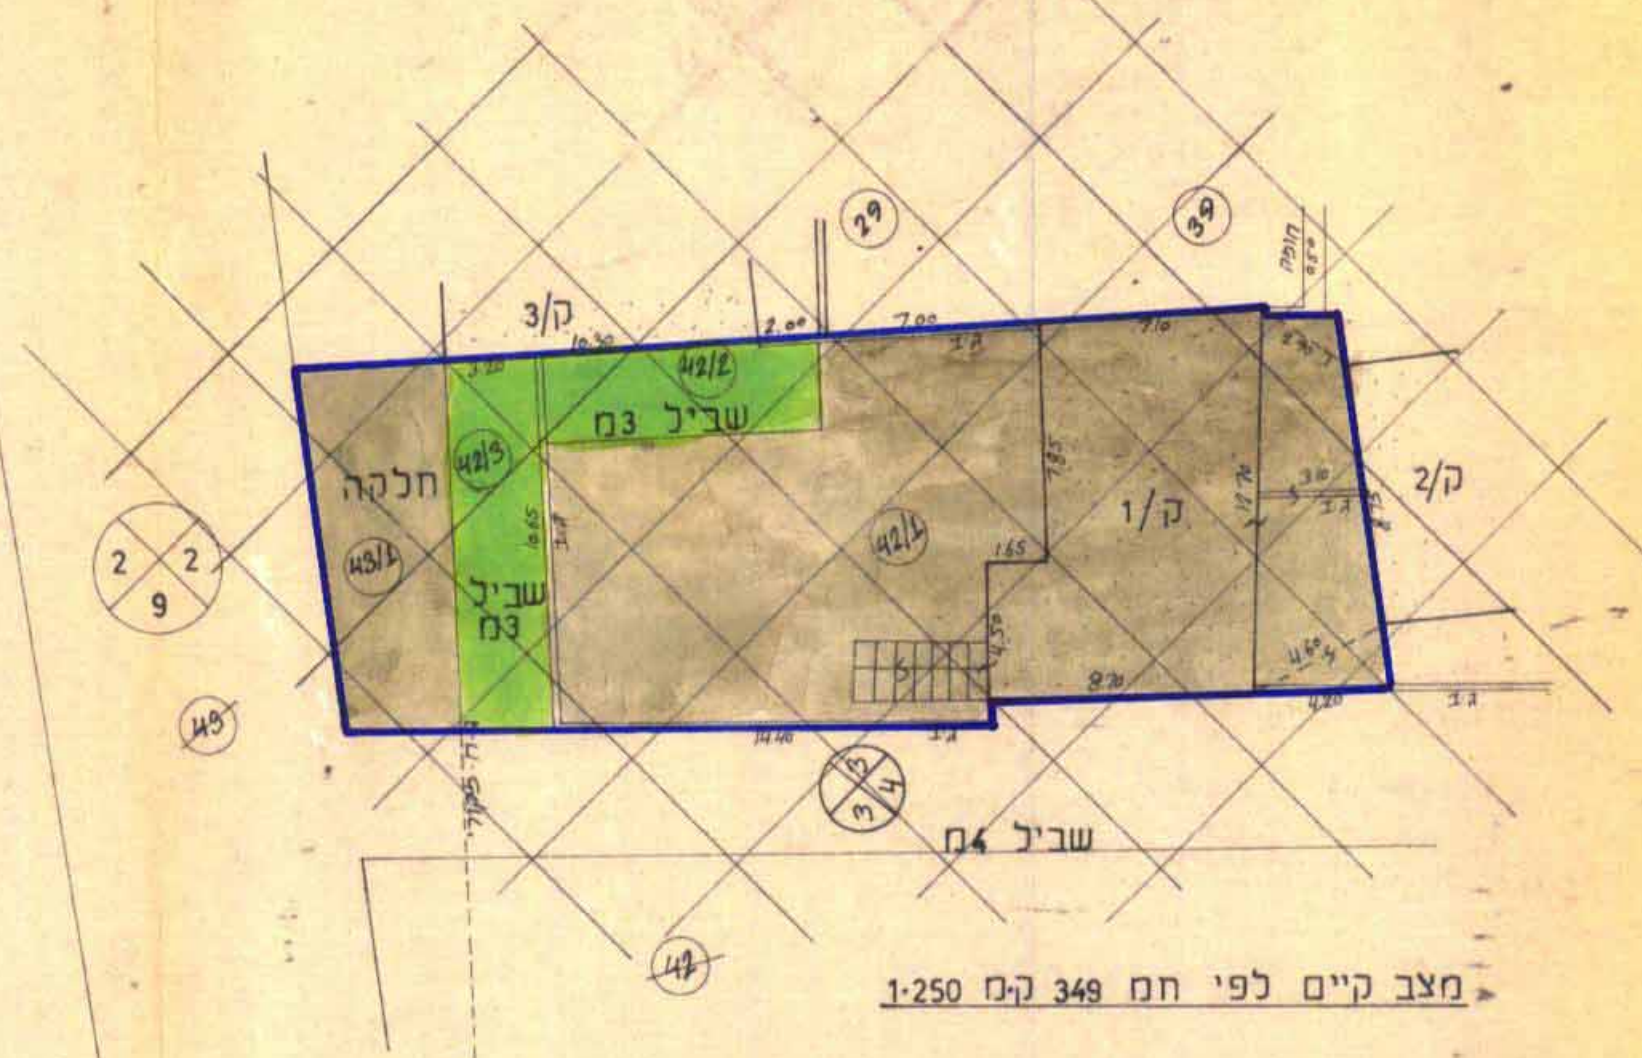

מצב קיים לפי חמ 349 ק"מ 1:250

טבלת שטחים מצב קיים לפי חמ 349

ארע	סופי	מ	ד
מגורים ד	0.316	42/1	
שביל	0.30	42/2	
שביל	0.33	42/3	
מגורים ד-השלמה לחלקה	0.54	43/1	
סה"כ	0.441		

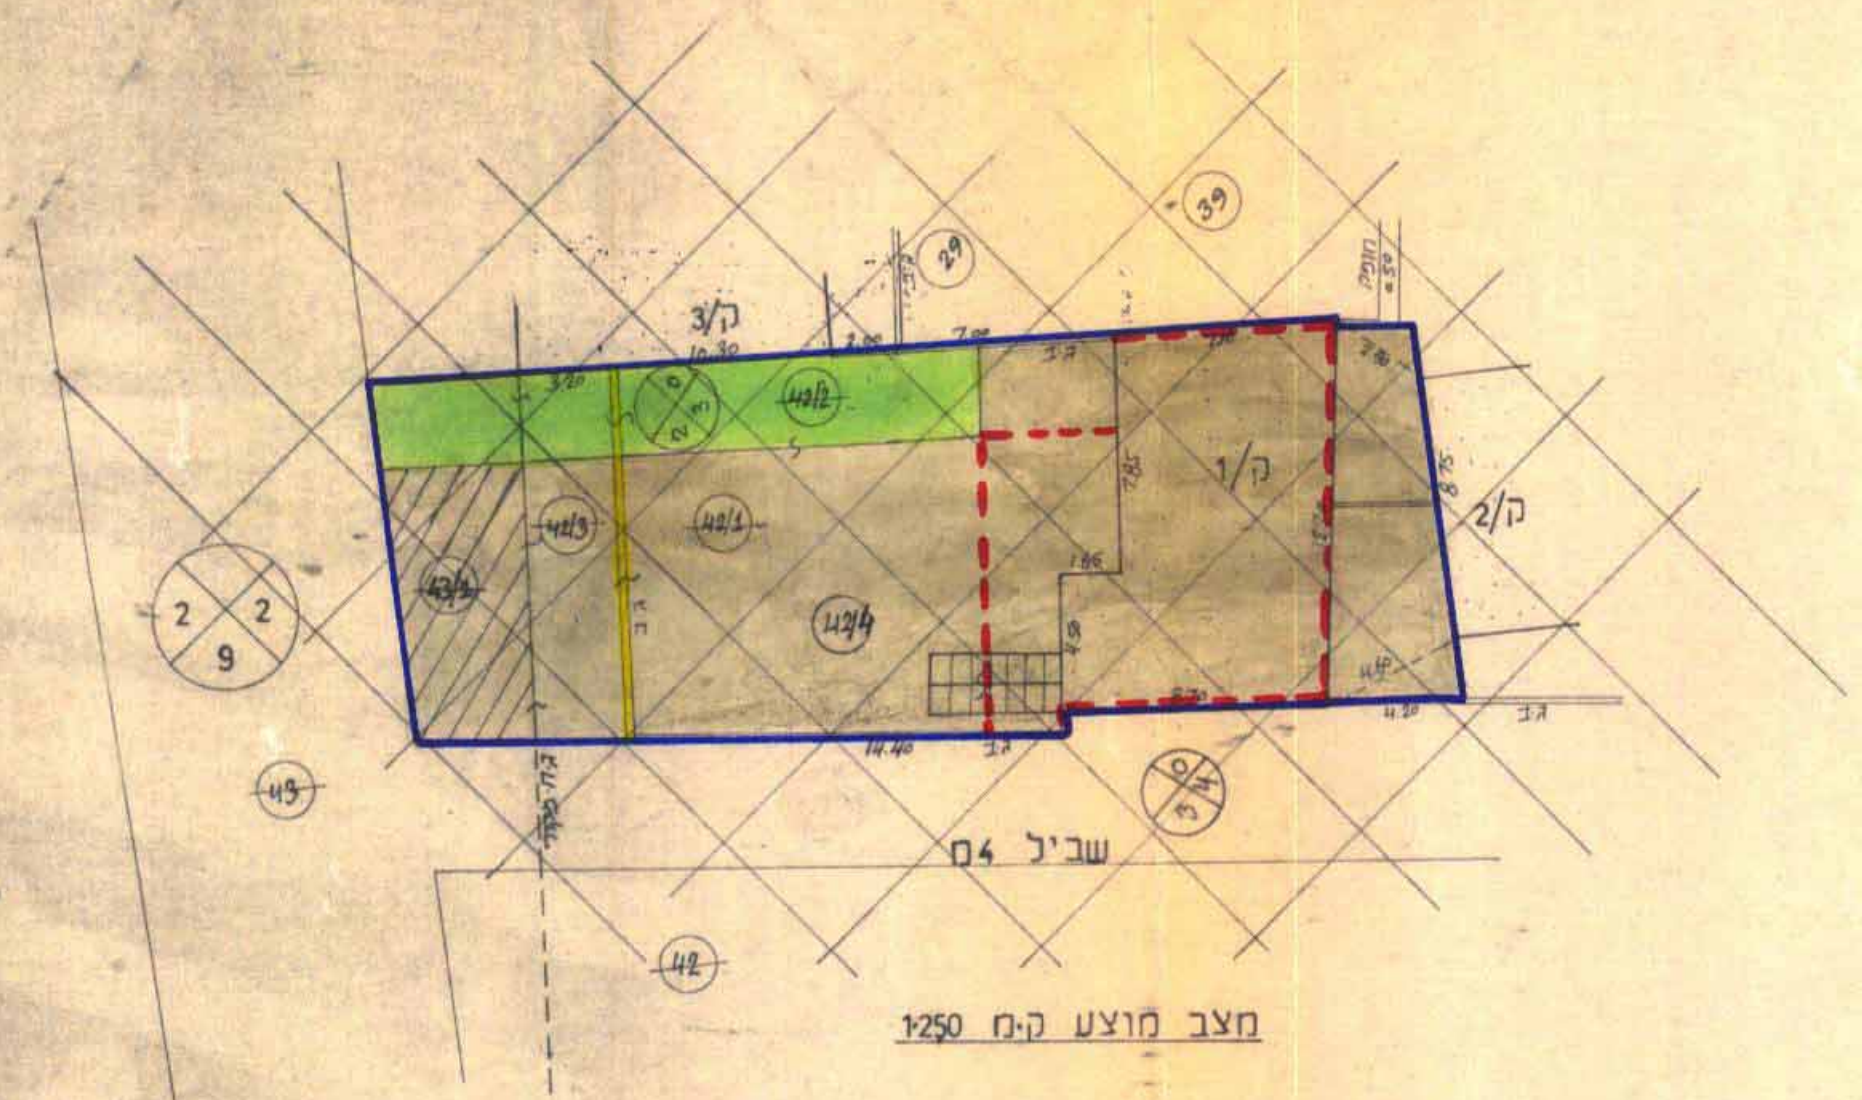

מצב מוצע ק"מ 1250

טבלת שטחים למצב המוצע

ארע	סופי	מ	ד
מגורים ד	0.316	42/1	
"	0.061	42/2	
"	0.024	42/3	
השלמה	0.040	43/1	
סה"כ	0.441		
ש"ד	0.316	42/1	
	0.024	42/2	
	0.040	43/1	
מחמוד ח' יחיא	0.380	42/4	

