

منطقة التنظيم المحلية الطبية مרחب تכנון מקומי אל-טיבה

مخطط تفصيلي رقم ٢٥١/٥٥
تכנית מפורטת מס' 2021/250
שינוי לתכנית מתאר ממ' 105/560
פיסקל נסמ' 1 : 250
ק.מ.

חוק התכנון והבניה תשכ"ה - 1965
הועדה המקומית לתכנון ולבניה אל-טיבה
اللجنة المحلية للتخطيط والبناء - الطيبة
תכנית מספר טכ' 2021
הומלצה להפקדה בישיבה מספר 7/8
מיום 28-9-80
השרדן
נהגרת הועדה
יושב ראש הועדה

القضاء نفا
اللواء محو
فدية كفر
حوصه غوش
قسمة خلقة
المساحة ساحة الممرش
صاحب المخطط يوزم התכנית
صاحب الملك בעל
معد المخطط مחדد התכנית

السشارون
المركز
الطبية
7842
10 (2)
485
485
مخطط جابر عبوللستيف رابدر
مخطط مفسيف
محددات


משרד הסנים
חוק התכנון והבניה תשכ"ה - 1965
מחוז
מרחב תכנון מקומי
תכנית
הועדה המחוזית ביישוב
מחוז
להכנת תוכנית לעיל
יושב ראש הועדה

בלבן מקרא
حدود التخطيط
منطقة سكنية
بنة قائم
شارع مصادف على
شارع مفتوح

גבול תכנון
אזור מגורים (חיות מסחרית)
בית קיים
شارע מصادף על
דרך חדשה

קומה	שטח	אחוז %
מרתף	93.38	19.25%
דגויזות	100.44	21.71%
קומה (מגורים)	236.52	48.77%
סכח שטח : 430.34 מ"ר		
סכח יחיד : 88.73		


תיק בניה מס' 1775/112
מחוז
חלסת תועדה המחוזית/מחוז
מחוז

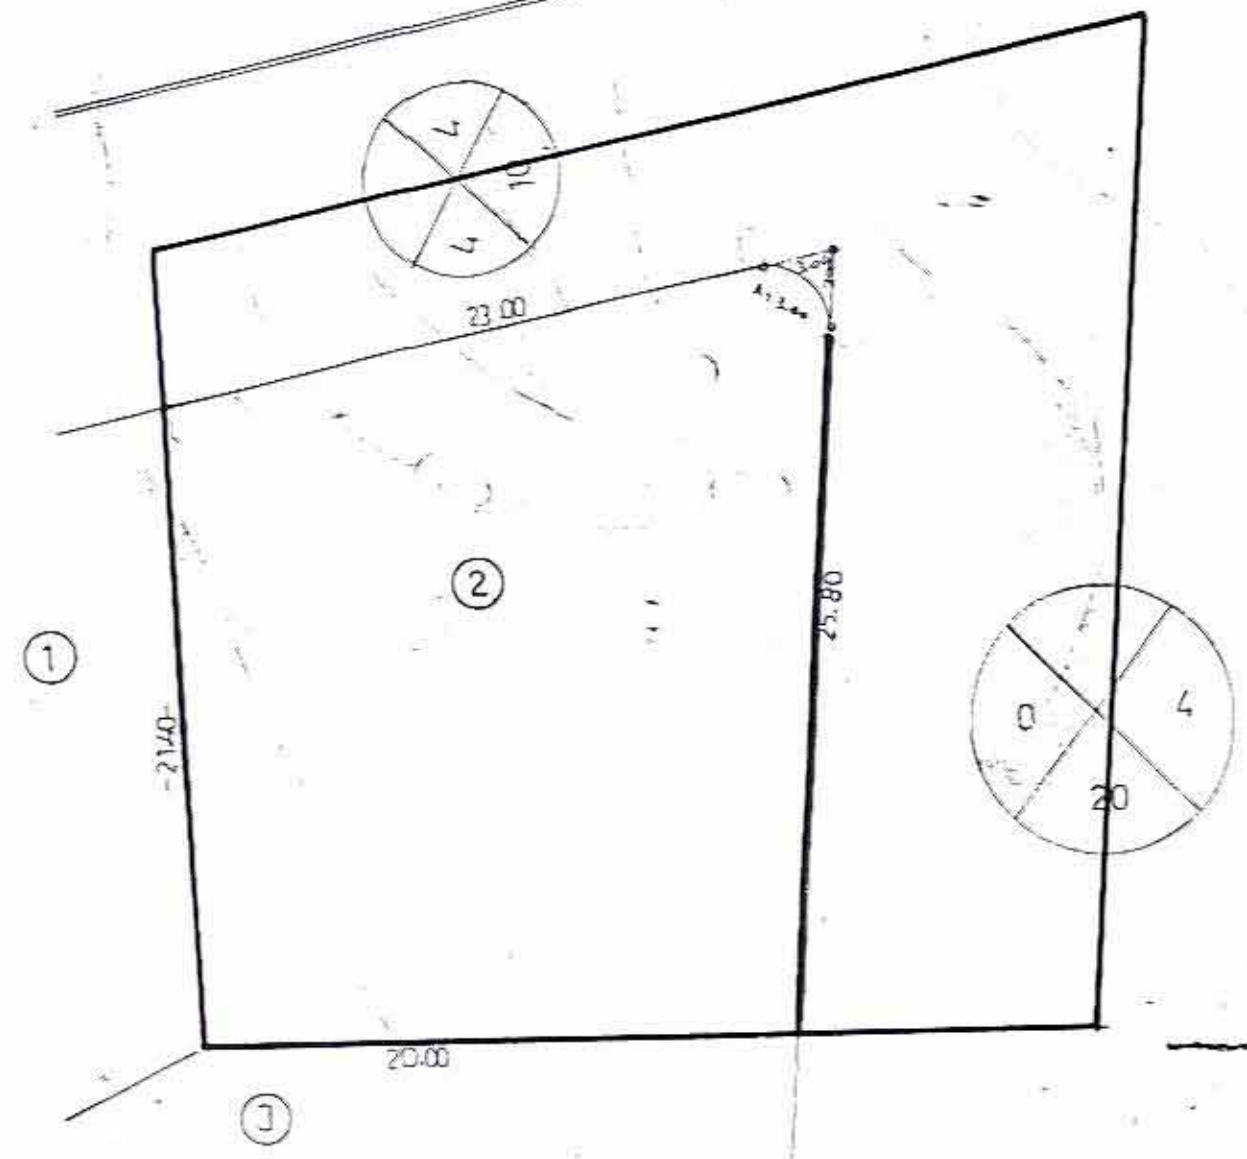


תרשים המגרש 1:250
מצב קיים



תרשים סביבה 1:2500

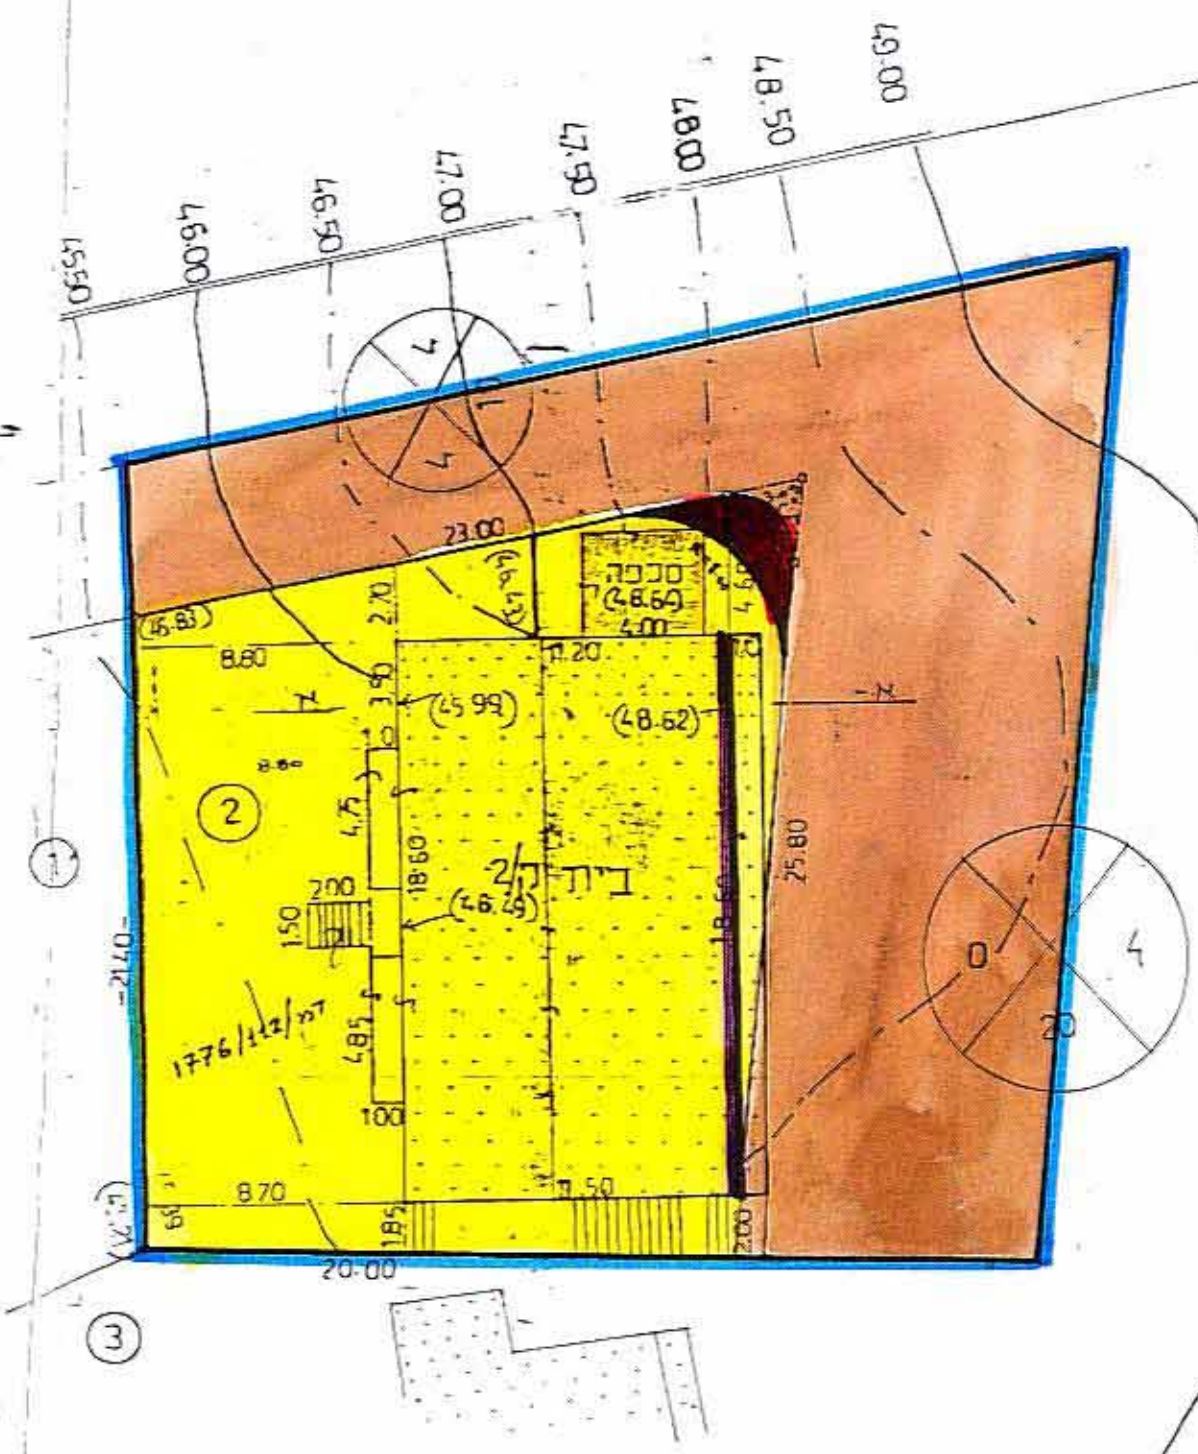

תרשים המגרש 1:250
מצב חדש

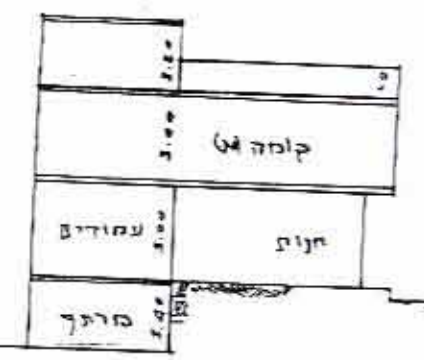

חתך טיפוס א-א למבנה הכיים
1:250