

2051/20 1 מחוקק  
 מרחב תכנון חקומי "טייבה"  
 זכרון מס' שב / 2051  
 15.2.84



הוועדה המקומית לתכנון ולבניה אל-טייבה  
 תכנית מס' 2051  
 הועדה להפקדה בישיבה מס' 3/80  
 מיום 4.12.80  
 יושב ראש הועדה

חוקים : טייבה  
 גוש 2842  
 חלקה 16  
 שטח 4.496  
 קמ 1:500

חוקים : ממד ממד גאבד  
 מחבר : גאבד ע. אלחסי

משרד הפנים  
 חוק התכנון והבניה חשכיה-1965  
 מחוקק  
 מרחב תכנון חקומי  
 תכנית מס' 2051  
 הועדה המקומית לבישויבה  
 מיום 9.9.81  
 לחכנית הנכרה לעיל  
 סגן מנהל כללי לתכנון  
 יושב ראש הועדה


- מקרא :
- גבול תכנית / חלקה :
  - גבול חגרש חוצע :
  - מגורים "ג" :
  - צבירי פתוח :
  - דיר קיימת :
  - שביל קצוץ :

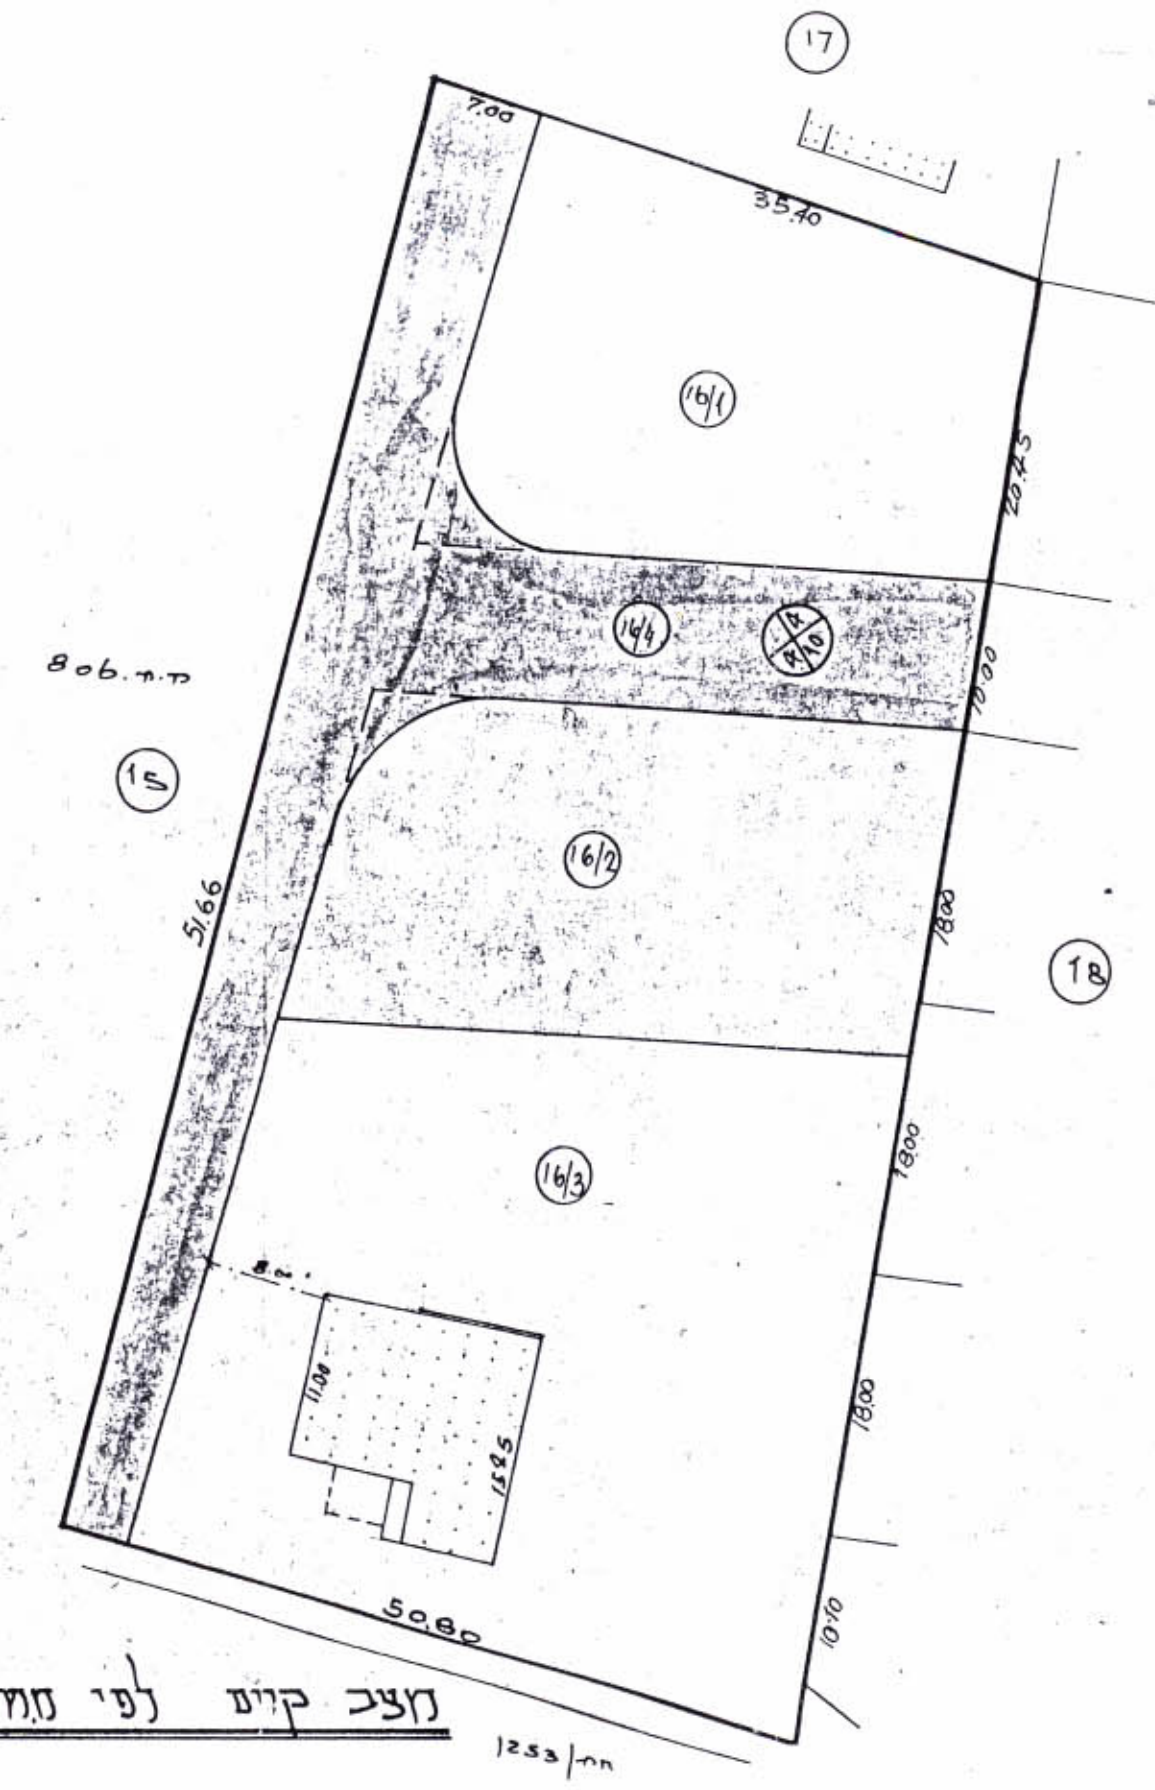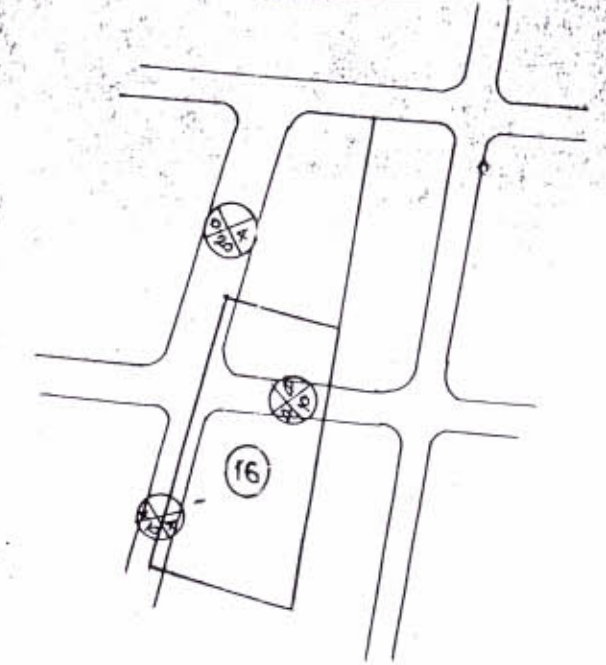

טבלת שטחים לחלקה 16 - לפי מח/25/560

| חלקה | שטח ד' | שטח ח' | הבעל                   | ת.כ. | חתימה |
|------|--------|--------|------------------------|------|-------|
| 16/1 | 2.900  |        | מאמרד גאבד + וליד מאבד |      |       |
| 16/2 | 0.888  |        | מאמרד גאבד             |      |       |
| 16/3 | 1.855  |        | מאמרד מאבד גאבד        |      |       |
| 16/4 | 0.911  |        | מאמרד מאבד             |      |       |
| 16/5 | 4.496  |        |                        |      |       |

שטח א' 16 = 2.755  
 שטח ב' 16 = 4.496  
 שטח ג' 16 = 1.741  
 שטח ד' 16 = 0.721

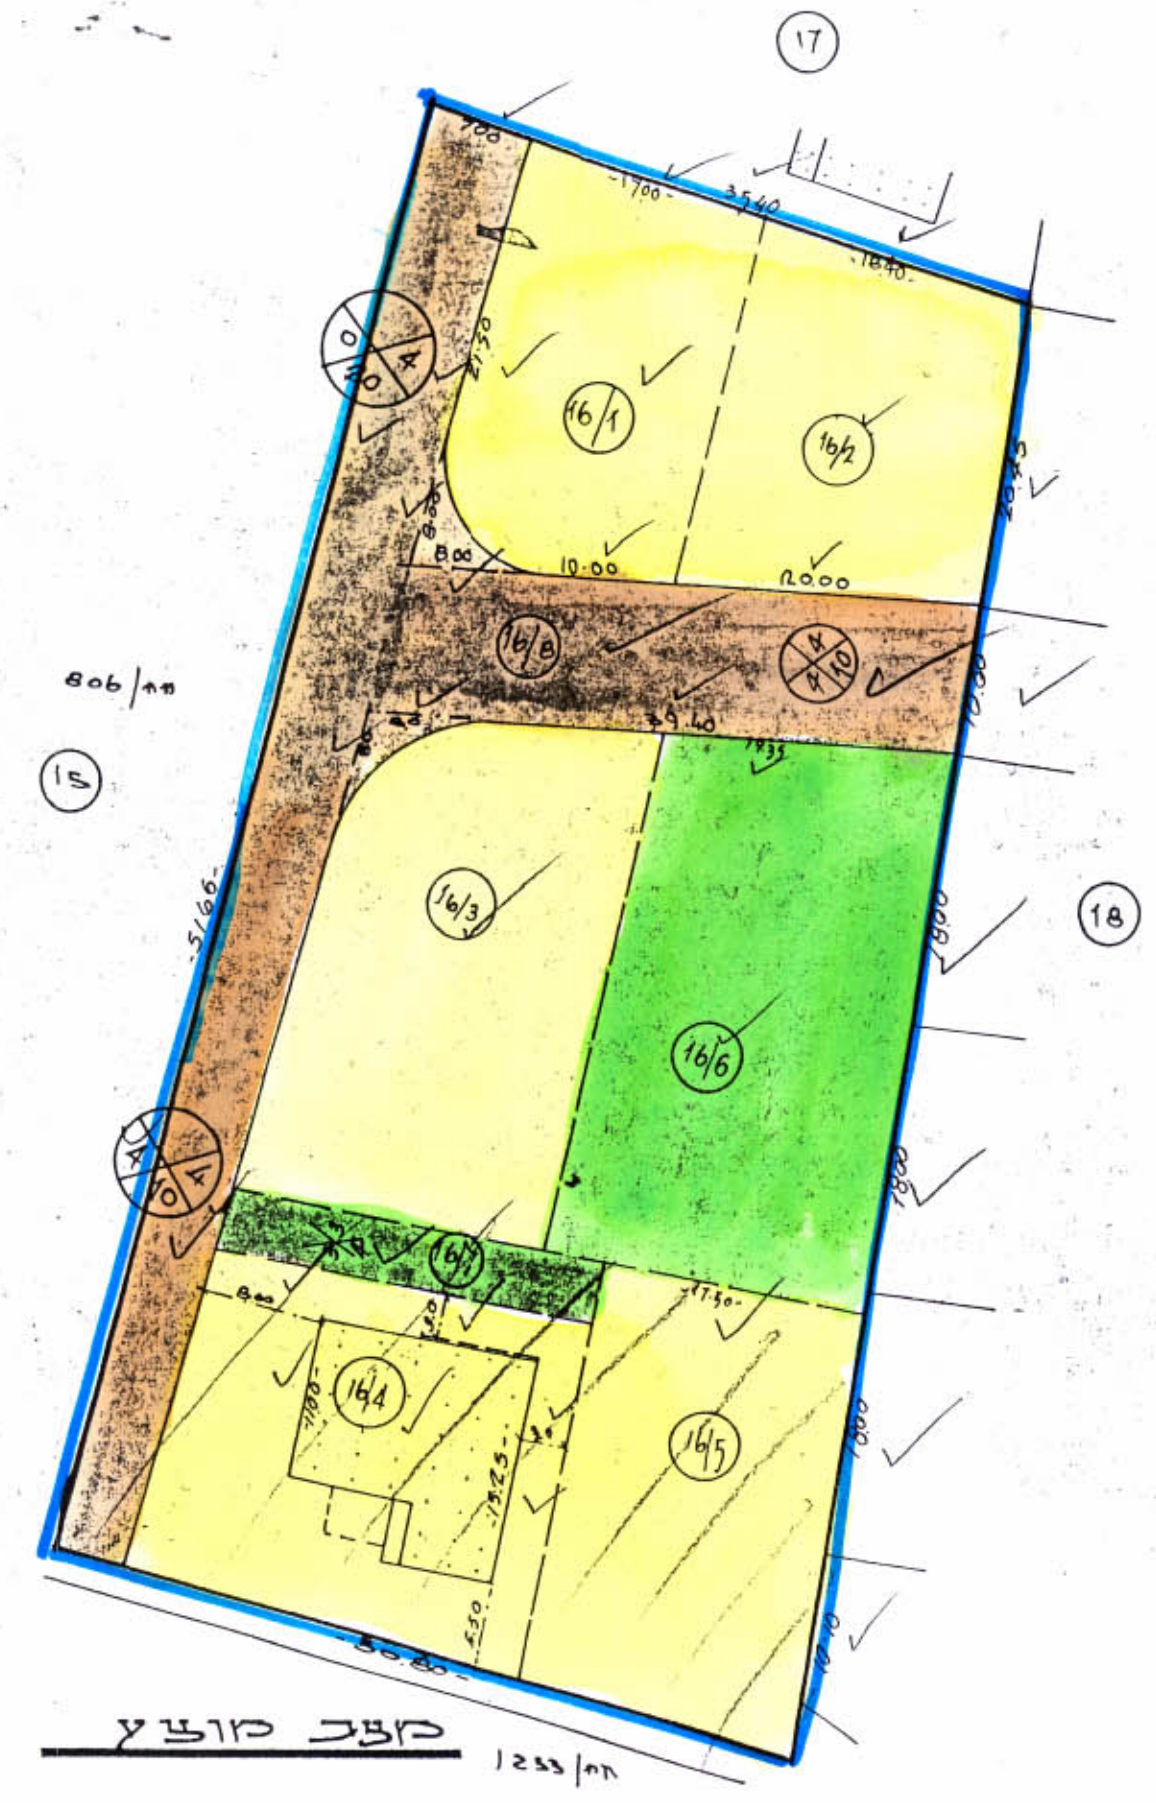

טבלת שטחים לחלקה 16 - לפי מח/25/560

| חלקה | שטח ד' | שטח ח' | הבעל            | ת.כ. | חתימה |
|------|--------|--------|-----------------|------|-------|
| 16/1 | 0.455  |        | מאמרד מאבד גאבד |      |       |
| 16/2 | 0.450  |        | מאמרד מאבד גאבד |      |       |
| 16/3 | 0.700  |        | מאמרד מאבד גאבד |      |       |
| 16/4 | 0.620  |        | מאמרד מאבד גאבד |      |       |
| 16/5 | 0.535  |        | מאמרד מאבד גאבד |      |       |
| 16/6 | 0.728  |        | מאמרד מאבד גאבד |      |       |
| 16/7 | 0.102  |        | מאמרד מאבד גאבד |      |       |
| 16/8 | 0.911  |        | מאמרד מאבד גאבד |      |       |
| 16/9 | 4.496  |        |                 |      |       |

שטח א' 16 = 2.755  
 שטח ב' 16 = 4.496  
 שטח ג' 16 = 1.741  
 שטח ד' 16 = 0.721

משרד הפנים  
 חוק התכנון והבניה חשכיה-1965  
 מחוקק  
 מרחב תכנון חקומי  
 תכנית מס' 2051  
 הועדה המקומית לבישויבה  
 מיום 9.9.81  
 לחכנית הנכרה לעיל  
 סגן מנהל כללי לתכנון  
 יושב ראש הועדה