

הועדה הבוקוביית לתכנון ולבניה קסם

7.03.95

שינוי תכנית מתאר ק/899/4

לפי סימון ז' סעיף קטן 122 לחוק התכנון והבניה תש"ל 1965 (אזור וחלוקה מחדש ללא הסכמת הבעלים)

הקו לתכנית מתאר ק/7658/840

75.4.95

- מחוז : המרכז
- נפה : השרון
- מקום : גלגוליה
- נוש : 7508
- חלקות : 18,31 חלקים
- שטח התכנית : 4100 מ"ר
- בעל הקרקע : שונים+מנהל+ממ. גלגוליה
- יוזם התכנית : הועדה הבוקוביית קסם
- מוחבר : הועדה הבוקוביית קסם
- קנה מידה : 1-500

משרד הפנים
15.1.95
24.4.95
משרד הפנים


משרד הפנים מחוז מרכז
חוק התכנון והבניה תש"ל 1965
אישור תכנית מס' ק/899/4
הועדה הבוקוביית לתכנון ולבניה
ביום 15.1.95
מאשר את
יו"ר הועדה הבוקוביית

חוק התכנון והבניה
הועדה הבוקוביית לתכנון ולבניה
תכנית מס' ק/899/4
811 חלקים
5.10.92
מאשר את
יו"ר הועדה הבוקוביית

- מקרא**
- נכול תכנית
 - אזור מגורים-ג'
 - אזור מסחרי
 - שטח צבורי פתוח
 - שטח בנייה צבור
 - חנייה
 - דרך קיימת
 - דרך בוצעת
 - שביל
 - כניו קיים
 - מקרא דרך
 - לה רימה




תרשים הסביבה קבו-2500

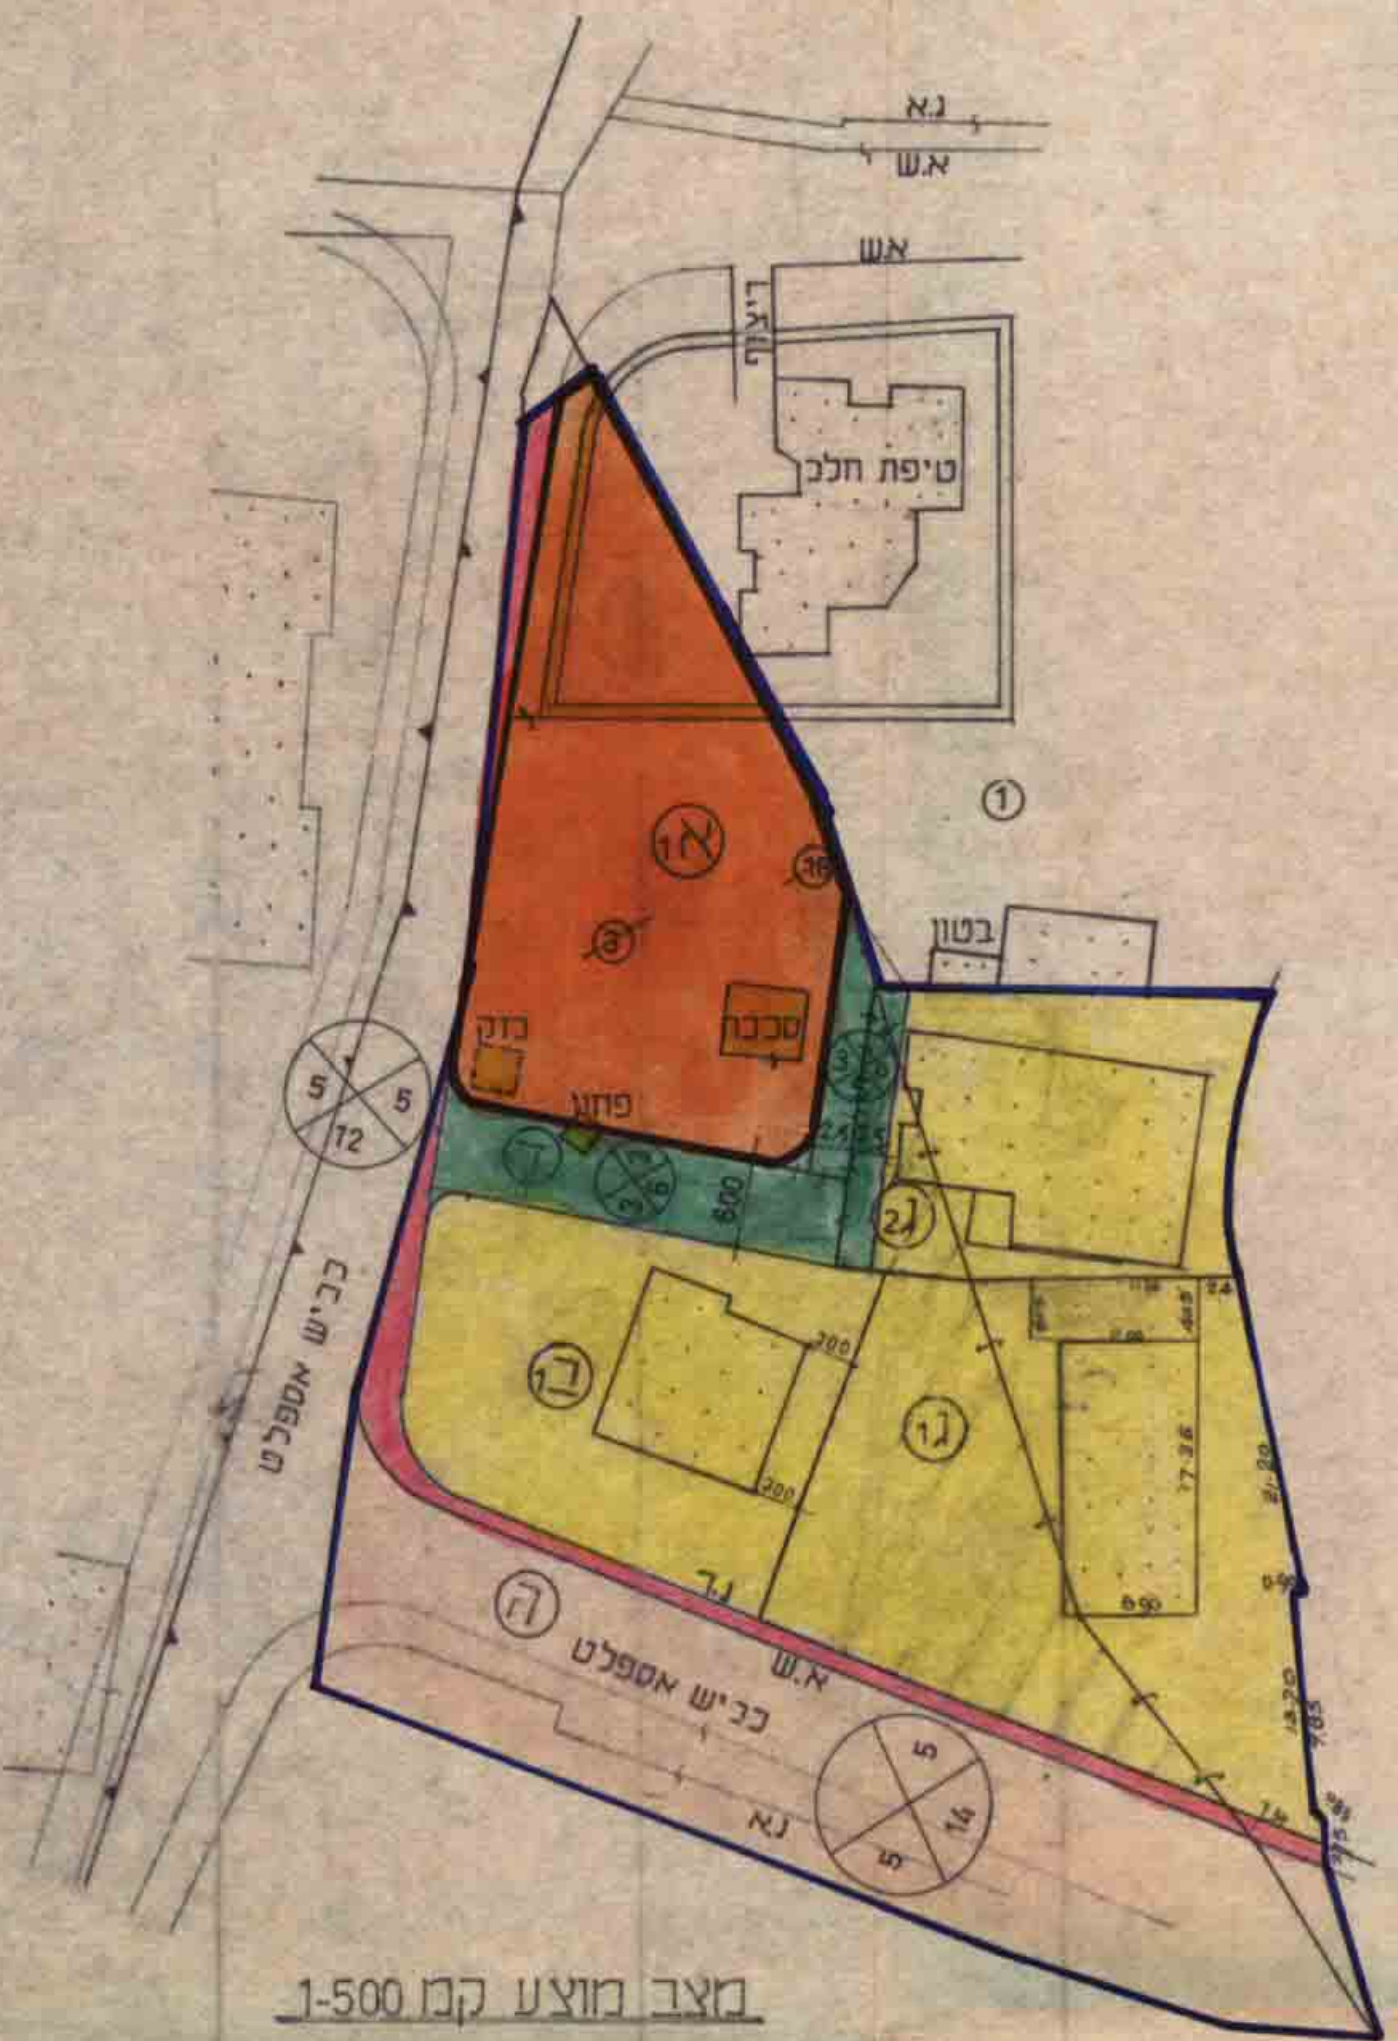

מצב מוצע קבו 1-500

תשוב שטחים לקצב מוצע

מגרש	ייצור שטח	שטח כ"ר	נוש
א	בניי צבור	940 כ"ר	7508
ג	מגורים-ג'	600 כ"ר	"
ד	מגורים-ג'	900 כ"ר	"
ה	"	450 כ"ר	"
ו	שביל	160 כ"ר	"
ז	דרך	1050 כ"ר	"
סה"כ		4100 כ"ר	

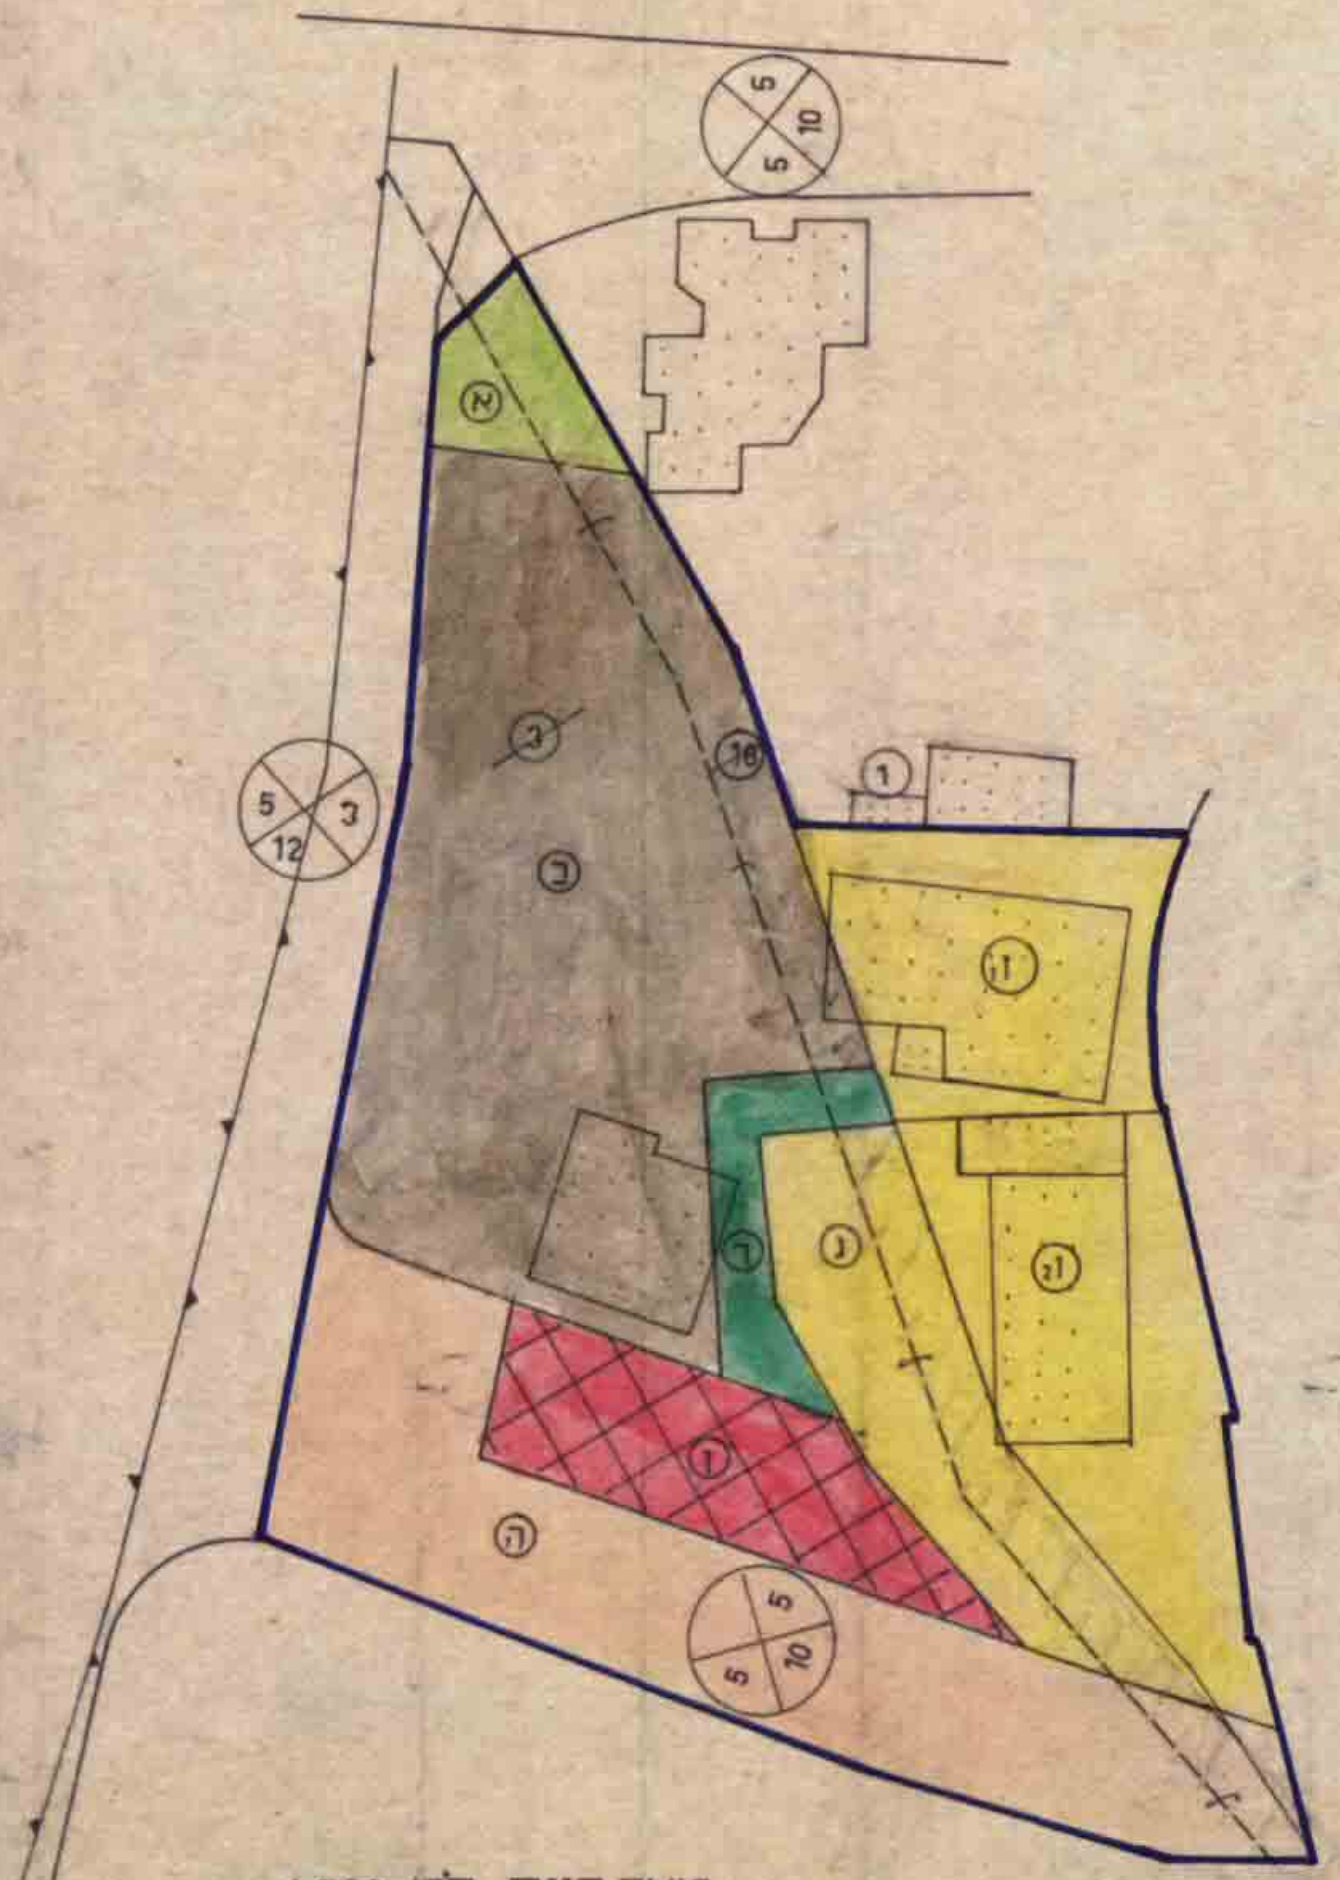

מצב קיים קבו 1-500

תשוב שטחים מוצב קיים

מגרש	ייצור השטח	שטח כ"ר	נוש
א	צבורי פתוח	131 כ"ר	7508
ב	מסחרי	1286 כ"ר	"
ג	מגורים-ג'	500 כ"ר	"
ד	שביל	131 כ"ר	"
ה	דרך	900 כ"ר	"
ו	חניה	298 כ"ר	"
ז	מגורים-ג'	369 כ"ר	"
ח	"	285 כ"ר	"
סה"כ		4100 כ"ר	