
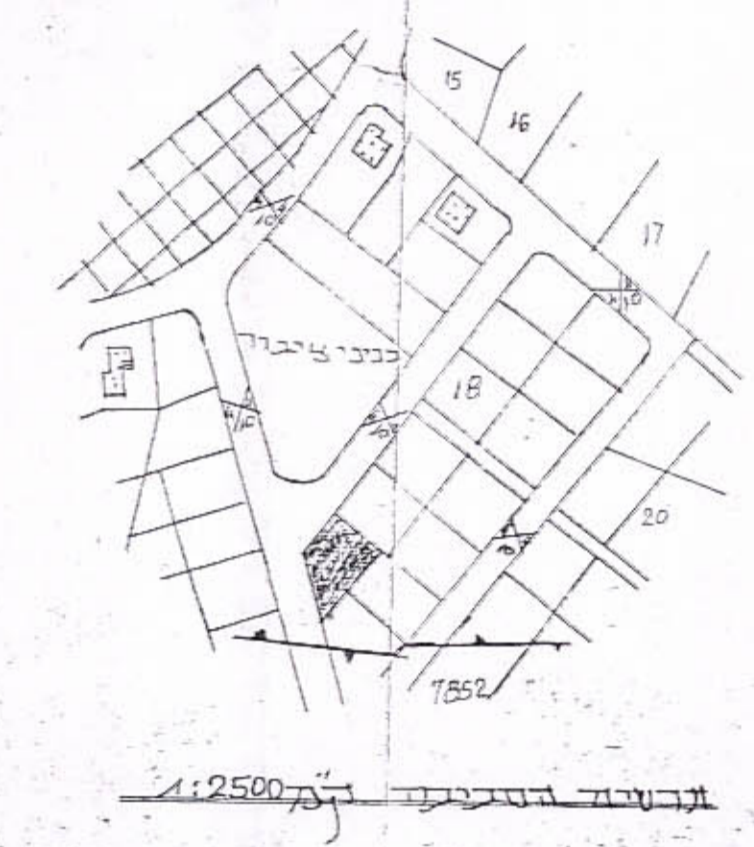
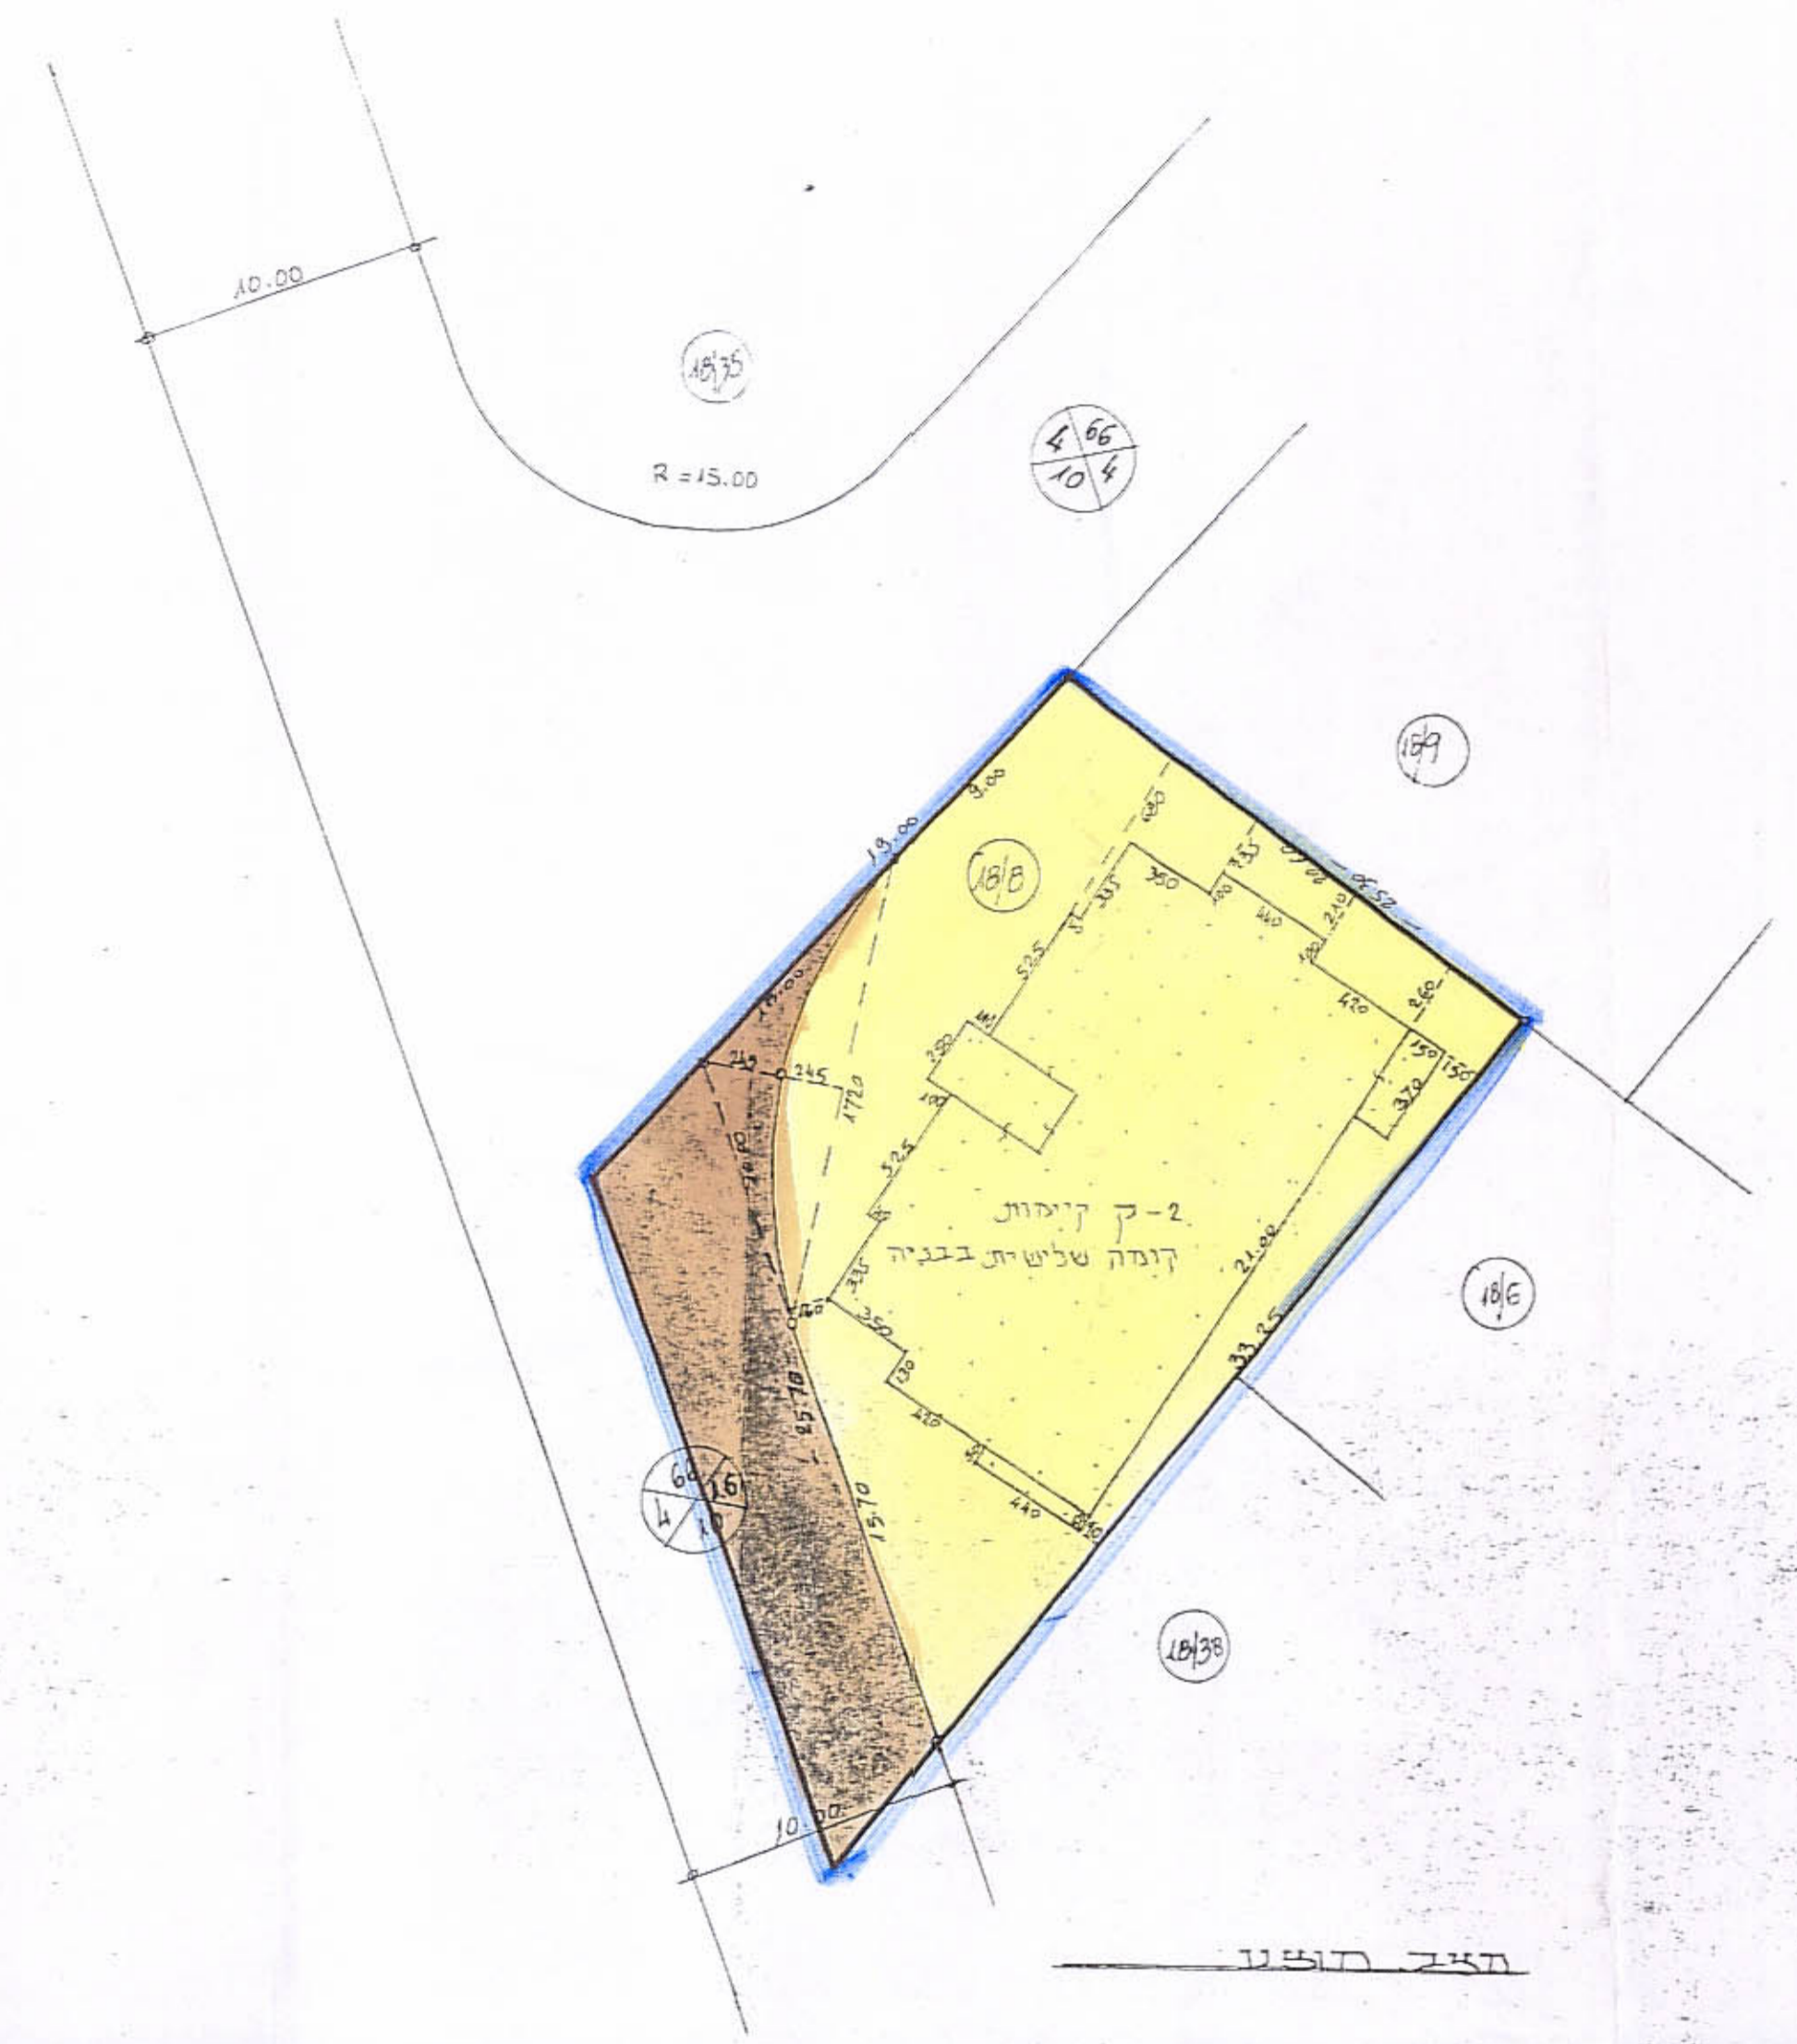


מרחב תכנון מקומי - טריבה
תכנית מפורטת ט"ב/2216

<p>מוקד התכנון והכניסה תשכ"ח 1968 הועדה המקומית לתכנון ולבניה אל - טיבה הת"ת הח"ב הת"מ והת"א - ת"ב</p>	<p>מחוז : המרכז נפה : השרון מקום : טריבה גוש : 7854 חלקה : 18 מגרש : 8</p>
<p>דמיית מספר ט"ב / 2216 התמלכה להפקדה בישיבה מספר 4186 ביום 16.5.85</p>	<p>שטח התכנית : 0.675 ד"מ ק"מ : 1:250 היוצם : מחמוד אחמד אדרים המתכנן : זאסין מרעי-מהנדס</p>

- מקרא :
- גגול תכנית
 - מגורים ג
 - זרז קיימת
 - בית בגניה

<p>מוקד התכנון והכניסה תשכ"ח 1968 הועדה המקומית לתכנון ולבניה אל - טיבה הת"ת הח"ב הת"מ והת"א - ת"ב</p>	<p>מחוז : המרכז נפה : השרון מקום : טריבה גוש : 7854 חלקה : 18 מגרש : 8</p>
<p>דמיית מספר ט"ב / 2216 התמלכה להפקדה בישיבה מספר 4186 ביום 16.5.85</p>	<p>שטח התכנית : 0.675 ד"מ ק"מ : 1:250 היוצם : מחמוד אחמד אדרים המתכנן : זאסין מרעי-מהנדס</p>

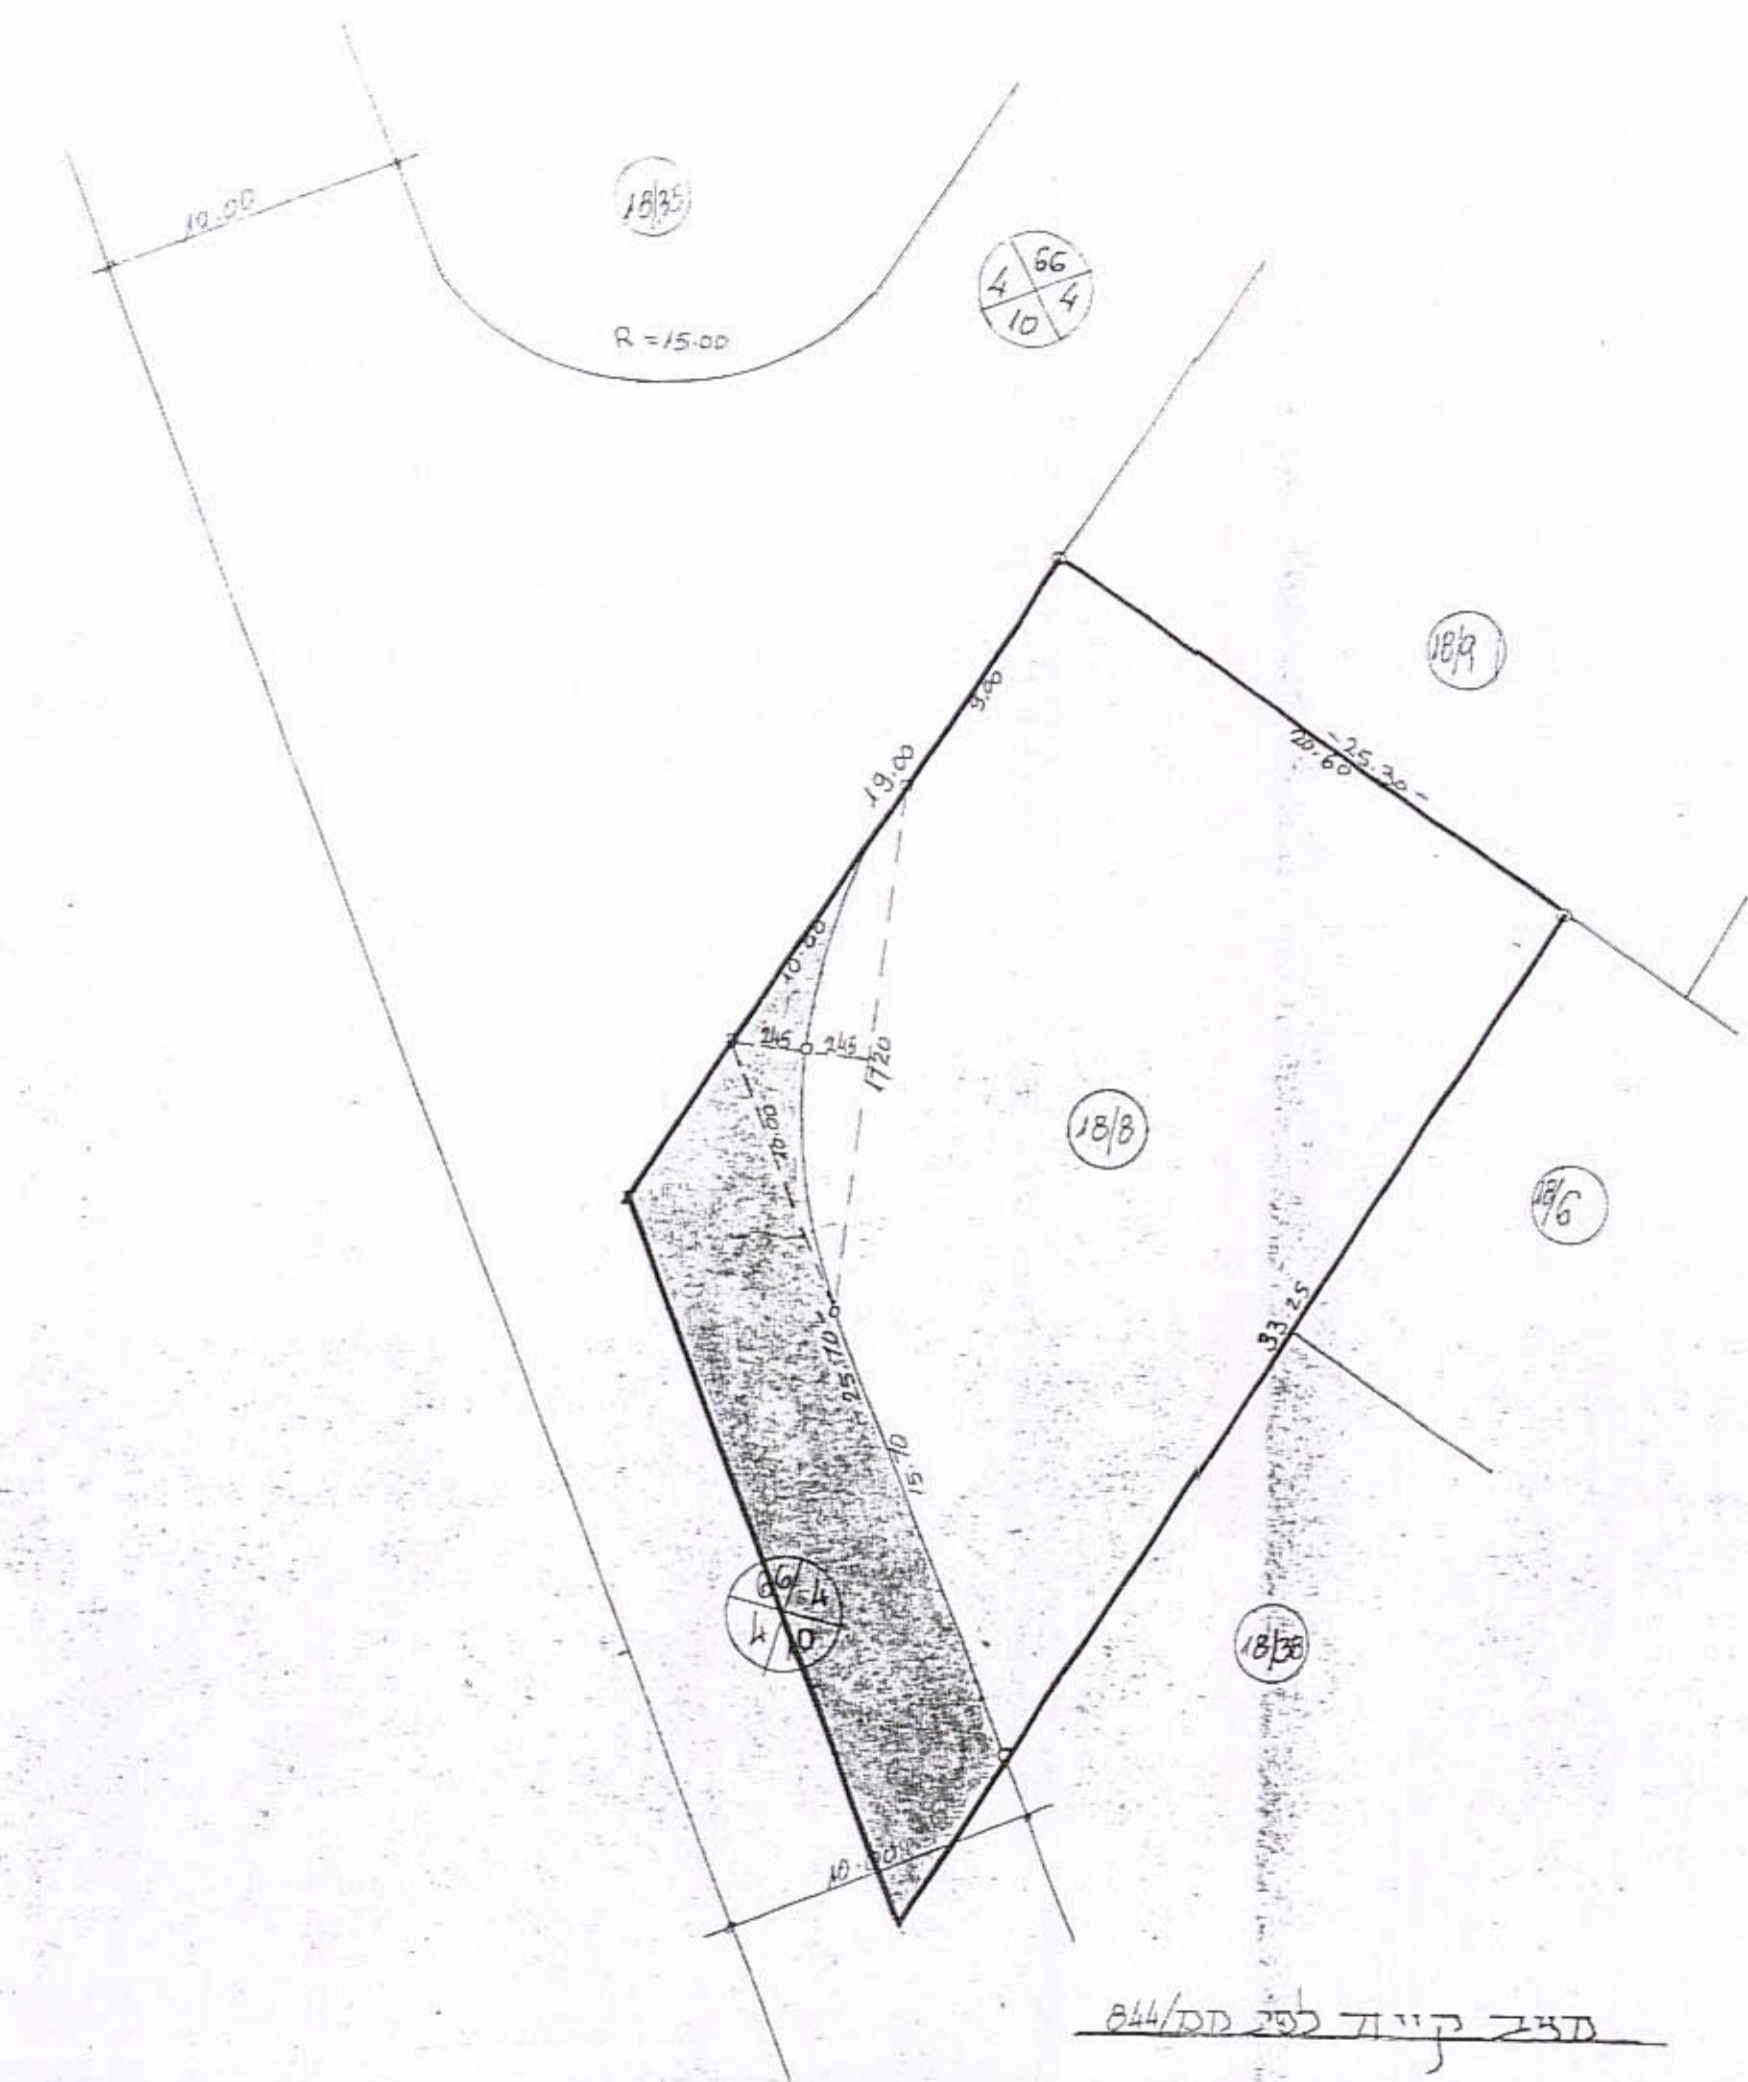

מרחב תכנון מקומי - טריבה

מרחב תכנון מקומי - טריבה