


משורר הפנים
 תוכנית חכנית מס. 4/90
 שטח 200 מ"ר
 תאריך 1992

7/6/92
 27/5/95



תכנית מפורטת שד/4/90
תסריט מצורף לשינוי נקודתי לתכ מתאר שד/ 1000

תרשים סביבה קת 1:10,000

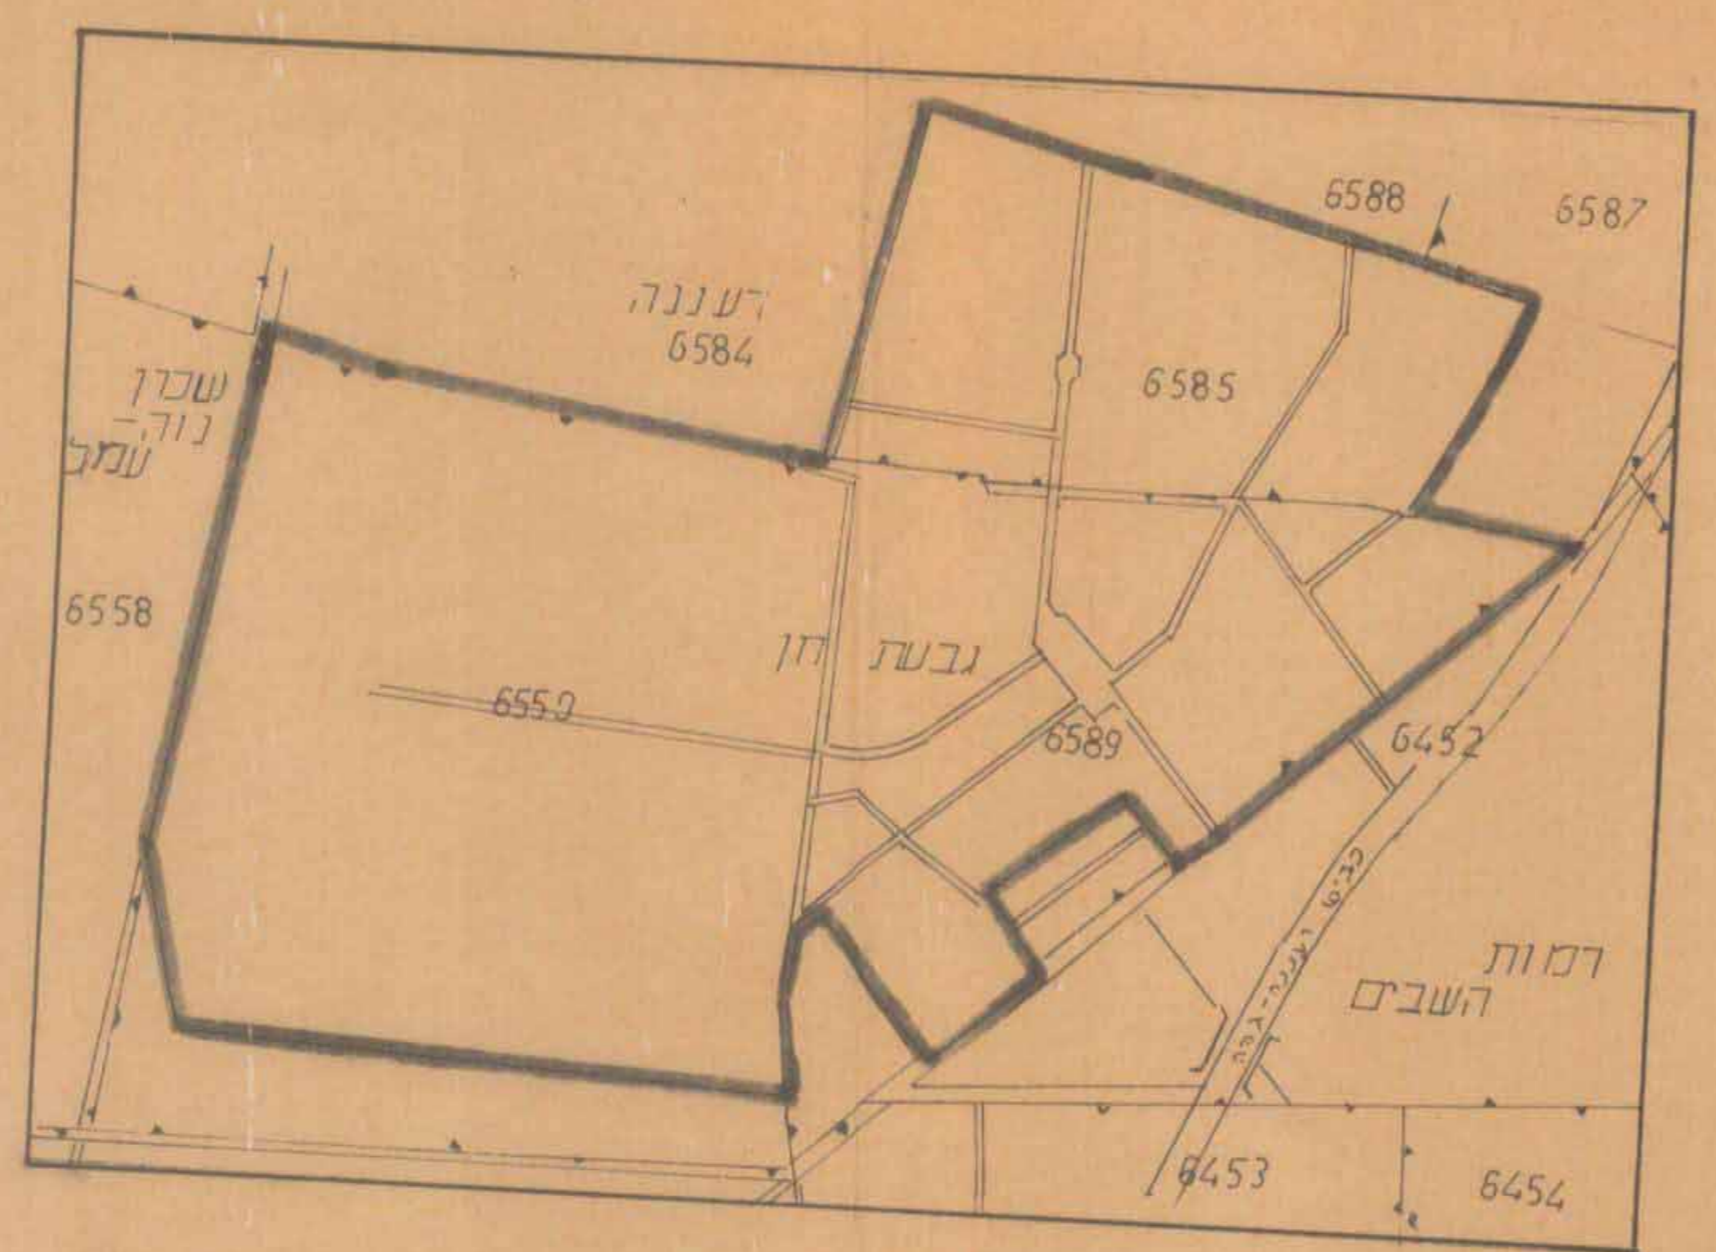

- מחוז : המרכז
- נפה : פתח תקוה
- מושב : גבעת חן
- גוש : 6589
- חלקה : 83
- שטח : 2,500 מ"ר
- היזום : איתי טל
- בעל הקרקע : חמי
- המתכנן : בולדמן מהנדסים בעמ

משרד הפנים
 חלוקה מפורטת
 88-05-1394

מקרא

- [Red line] גבול התכנית
- [Green hatched] דרך קיימת
- [Yellow hatched] שטח מגורים + הקלאים-חלקות א'
- [Orange hatched] שטח חקלאי
- [Blue hatched] שטח למשקי עדר - בעלי מקצוע

תאריך : 1.3.94
 חתימת היזום : [Signature]
 חתימת המתכנן : [Signature]

חוק התכנון והבניה תשנ"ו-1965
 תכנית מס. שד/4/90
 להפקדה בישיבה מס. 112
 מיום 22.9.92

18.04.1994
 נתקבל

ועדה המקומית לתכנון ולבניה
 "ירדום-השרון"
 02.03.95
 נתקבל