


2121/20 15-6-15

תכנון מקומי אל-טיבה


תכנית מס' טב/2121 תקון לתכנית מתאר ממ/25/560
 ח/25/560

מ. 1:250

7213

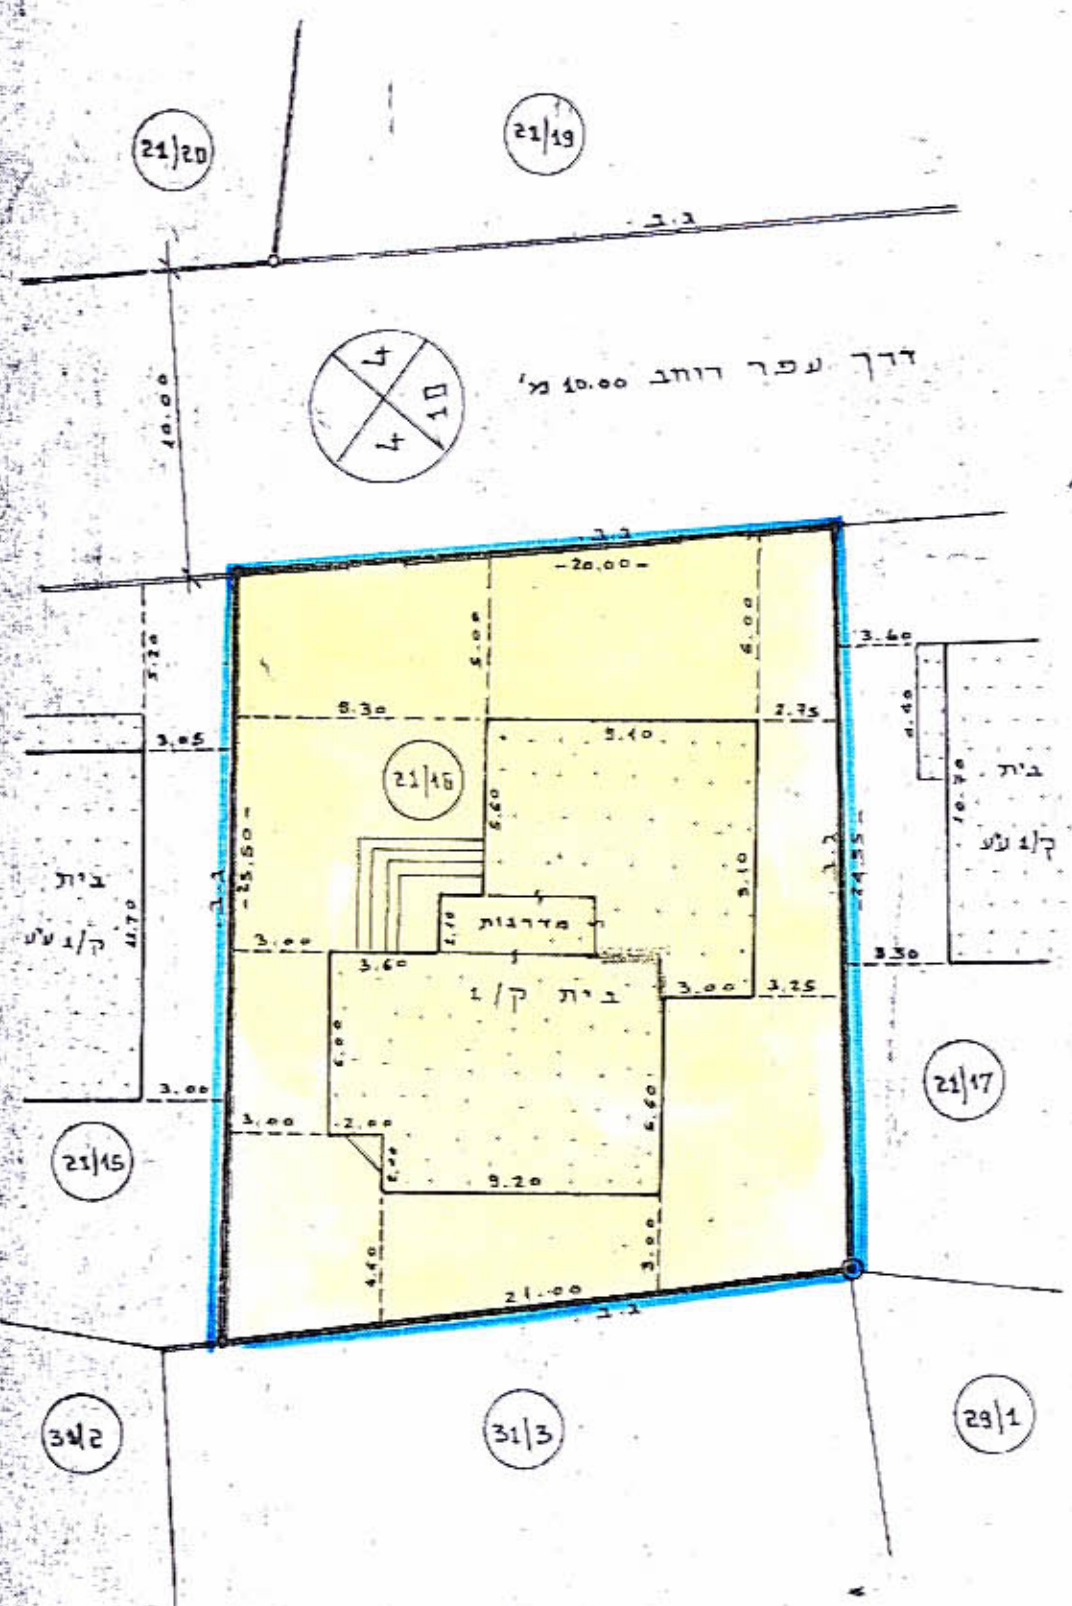

תרשים מצב מוצע ק.מ. 1:250

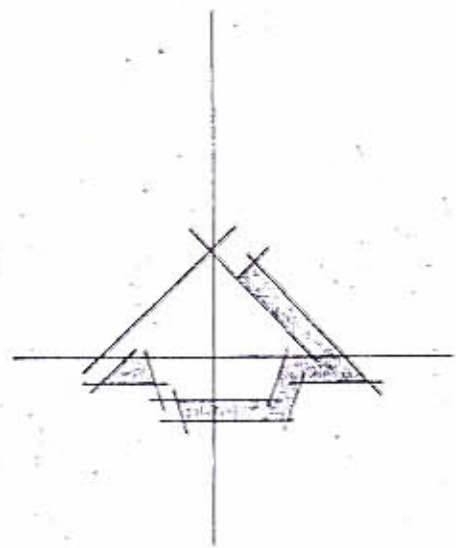

חוק התכנון והבניה תשכ"ה - 1965 הועדה המקומית לתכנון ולבניה אל-טיבה اللجنة المحلية للتخطيط والبناء - الطيبة	
תכנית מספר טב/2121	הומלצה להפקדה בישיבה מספר 4/82
מיום 13.4.82	יושב ראש הועדה
מהנדס הועדה	מוחדד מסעוד מצארווה


מוחדד מסעוד מצארווה

" " "

0.510 מ.ד.

בדיר: המשולש - משרד


להנדסה אורחית-טיבה

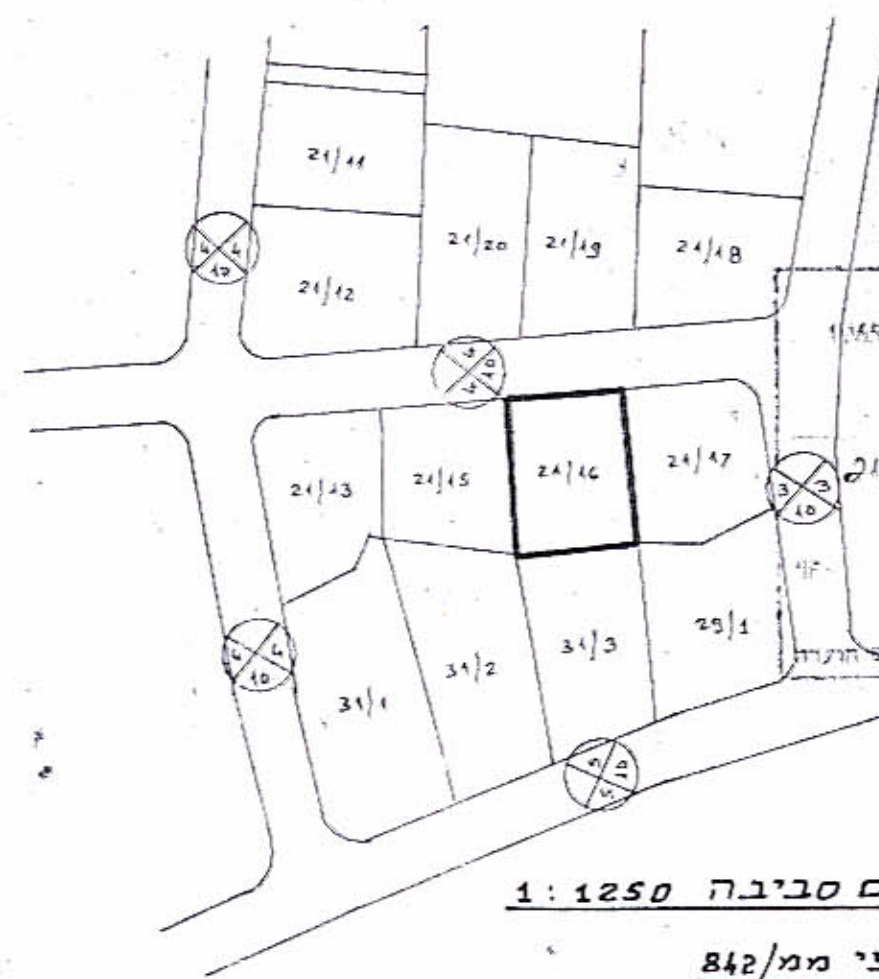

תרשים סביבה 1:1250

לפי ממ/842

חוק התכנון והבניה תשכ"ה - 1965 פטריה חנוני	מוחדד מסעוד מצארווה
תכנית מספר טב/2121	הומלצה להפקדה בישיבה מספר 4/82
מיום 13.4.82	יושב ראש הועדה
מהנדס הועדה	מוחדד מסעוד מצארווה

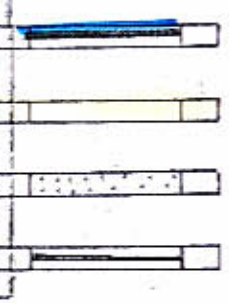

מחוז	המרכז
נפה	השרון
כפר	טיבה
גוש	7842
חלקה	21
מגרש	16
יוםם התכנית	
בעל	
שטח התכנית	0.510 מ.ד.
מחבר התכנית	בדיר: המשולש - משרד

מקרא

- גבול תכנית
- מבנים ג
- בית קיים
- גדר בנוי

נכס נתון להפקדה לשימוש
 אגף תכנון ומבנה
 23/6/83
 מתכנן